

COROGRAFIA Scala 1:200.000

1	10/08/2021	EMISSIONE PER PERMESSI	M.MELETTI	G.AIUDI	M.BEGINI
0	20/05/2021	EMISSIONE PER COMMENTI	M.MELETTI	G.AIUDI	M.BEGINI
REV	DATA	DESCRIZIONE	ELABORATO	VERIFICATO	APPROVATO
Proprietario		Progettista		Disegno	
		 R.f.TFM: 011-PJM16-005-90-DT-D-5201		RIM-OF-D-90001	
Dism. metanodotti (4101263) Der. per Fabriano (tratto A-C) DN 250, (4101264) Der. per Fabriano (tratto C-E) DN 200, (4101265) Der. per Fabriano (tratto E-F) DN 200300 e opere connesse			Revisione	1	
			Comm.	NR/20110	
			Cod. tec.	-	
TRACCIATO DI PROGETTO RIMOZIONE CONDOTTE ESISTENTI SU FOTO AEREA			Scala	1 : 10000	

Dism. metanodotti (4101263) Der. per Fabriano (tratto A-C) DN 250, (4101264) Der. per Fabriano (tratto C-E) DN 200, (4101265) Der. per Fabriano (tratto E-F) DN 200/300 e opere connesse

1	10/08/2021	EMISSIONE PER PERMESSI	M.MELETTI	G.AIUDI	M.BEGINI
0	20/05/2021	EMISSIONE PER COMMENTI	M.MELETTI	G.AIUDI	M.BEGINI
INDICE	DATA	REVISIONI	ELABORATO	VERIFICATO	APPROVATO

Foglio
2
di 9
Scala
1:10000

TRACCIATO DI PROGETTO RIMOZIONE CONDOTTE ESISTENTI SU FOTO AEREA



Rif.TFM: 011-PJM16-005-90-DT-D-5201

Dis. RIM-OF-D-90001

Comm. NR/20110

C.T.R. F.313020

C.T.R. F.313010



Met. (4500220) Recanati - Foligno
DN 600(24"), MOP 70 bar
(esistente)

Dism. Met. (4101263) Der. Per
Fabriano tratta A-C
DN 250(10"), MOP 70 bar
(da rimuovere)

C.T.R. F.313020

C.T.R. F.313010

0+000

1

2

CAMERINO
MACERATA

PIDI 4500220/10
4101263/1

S.P. n.22

Fosso

S.P. n.18

Fosso di Gorgiano

Il presente disegno è di proprietà aziendale - La Società tutelera i propri diritti a termine di legge.

Dism. metanodotti (4101263) Der. per Fabriano (tratto A-C) DN 250, (4101264) Der. per Fabriano (tratto C-E) DN 200, (4101265) Der. per Fabriano (tratto E-F) DN 200/300 e opere connesse

1	10/08/2021	EMISSIONE PER PERMESSI	M.MELETTI	G.AIUDI	M.BEGINI
0	20/05/2021	EMISSIONE PER COMMENTI	M.MELETTI	G.AIUDI	M.BEGINI
INDICE	DATA	REVISIONI	ELABORATO	VERIFICATO	APPROVATO


Foglio
3
di 9
Scala
1:10000

TRACCIATO DI PROGETTO RIMOZIONE CONDOTTE ESISTENTI SU FOTO AEREA



Dis. RIM-OF-D-90001
Comm. NR/20110


C.T.R. F.313010

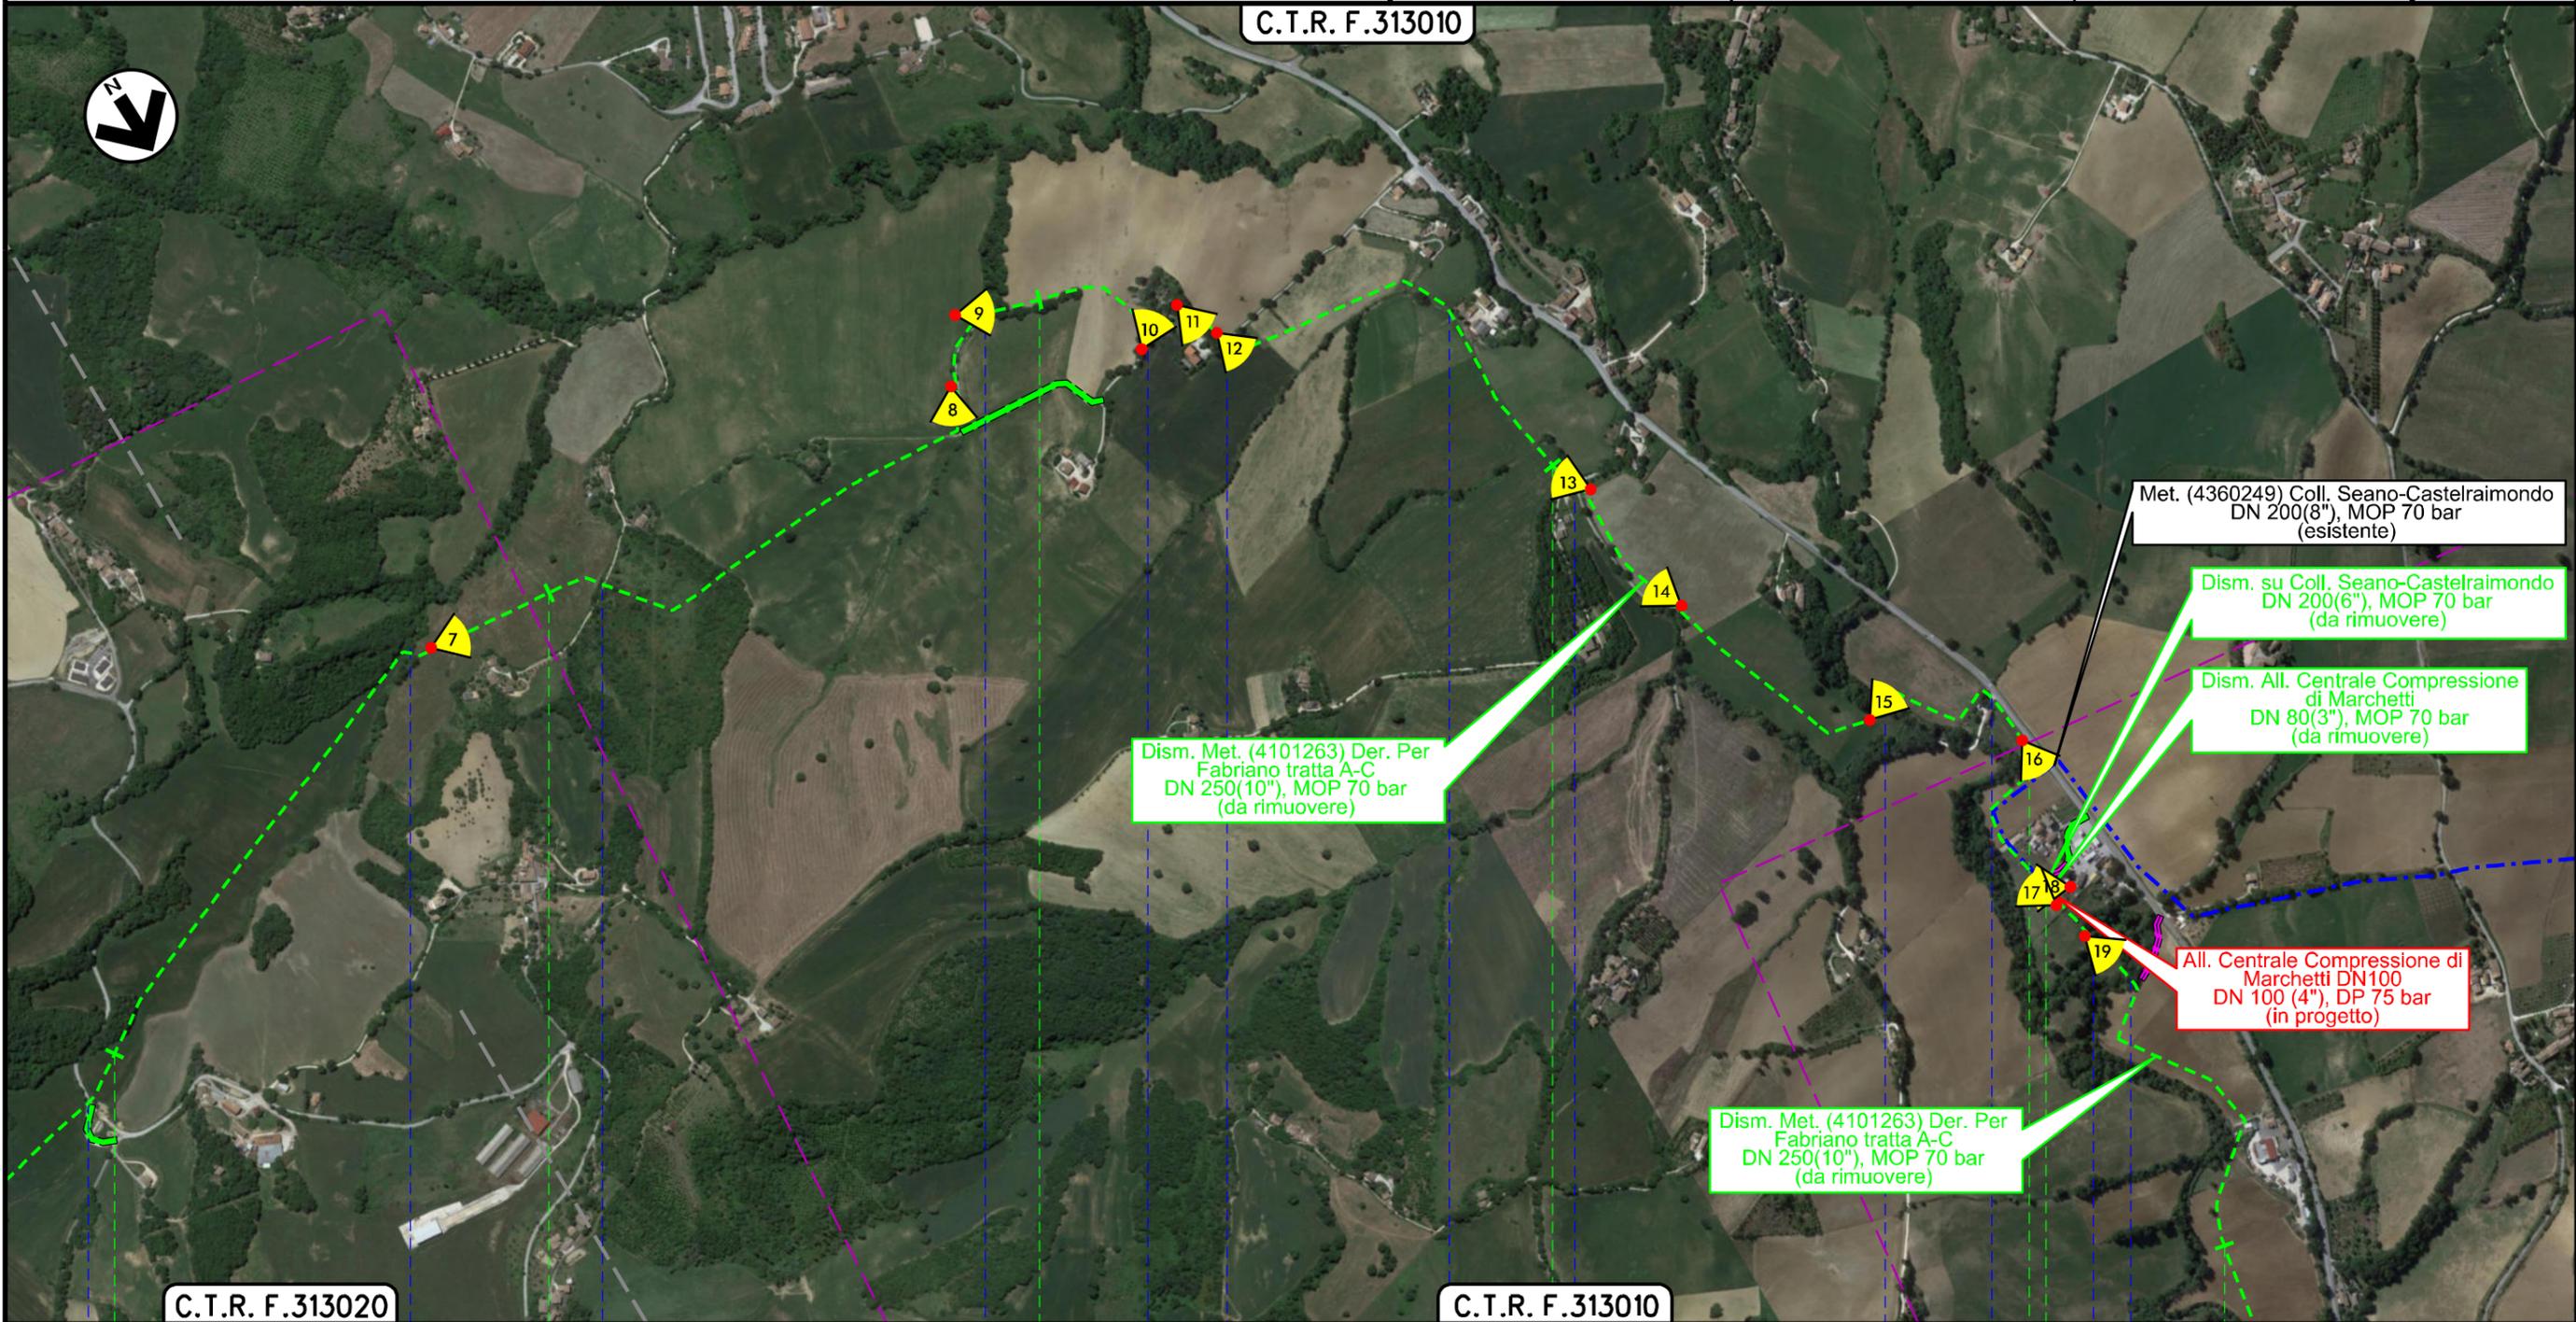

C.T.R. F.313020

C.T.R. F.313010

CAMERINO
MACERATA

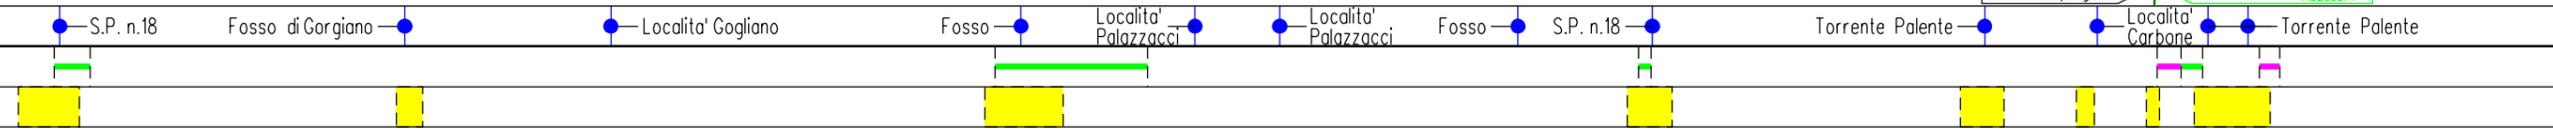

Il presente disegno è di proprietà aziendale - La Società tutelera i propri diritti a termine di legge.

Dism. metanodotti (4101263) Der. per Fabriano (tratto A-C) DN 250, (4101264) Der. per Fabriano (tratto C-E) DN 200, (4101265) Der. per Fabriano (tratto E-F) DN 200/300 e opere connesse


1	10/08/2021	EMISSIONE PER PERMESSI	M.MELETTI	G.AIUDI	M.BEGINI
0	20/05/2021	EMISSIONE PER COMMENTI	M.MELETTI	G.AIUDI	M.BEGINI
INDICE	DATA	REVISIONI	ELABORATO	VERIFICATO	APPROVATO
			Dis. RIM-OF-D-90001		
			Comm. NR/20110		

Foglio
4
di 9
Scala
1:10000


TRACCIATO DI PROGETTO RIMOZIONE CONDOTTE ESISTENTI SU FOTO AEREA



Rif.TFM: 011-PJM16-005-90-DT-D-5201

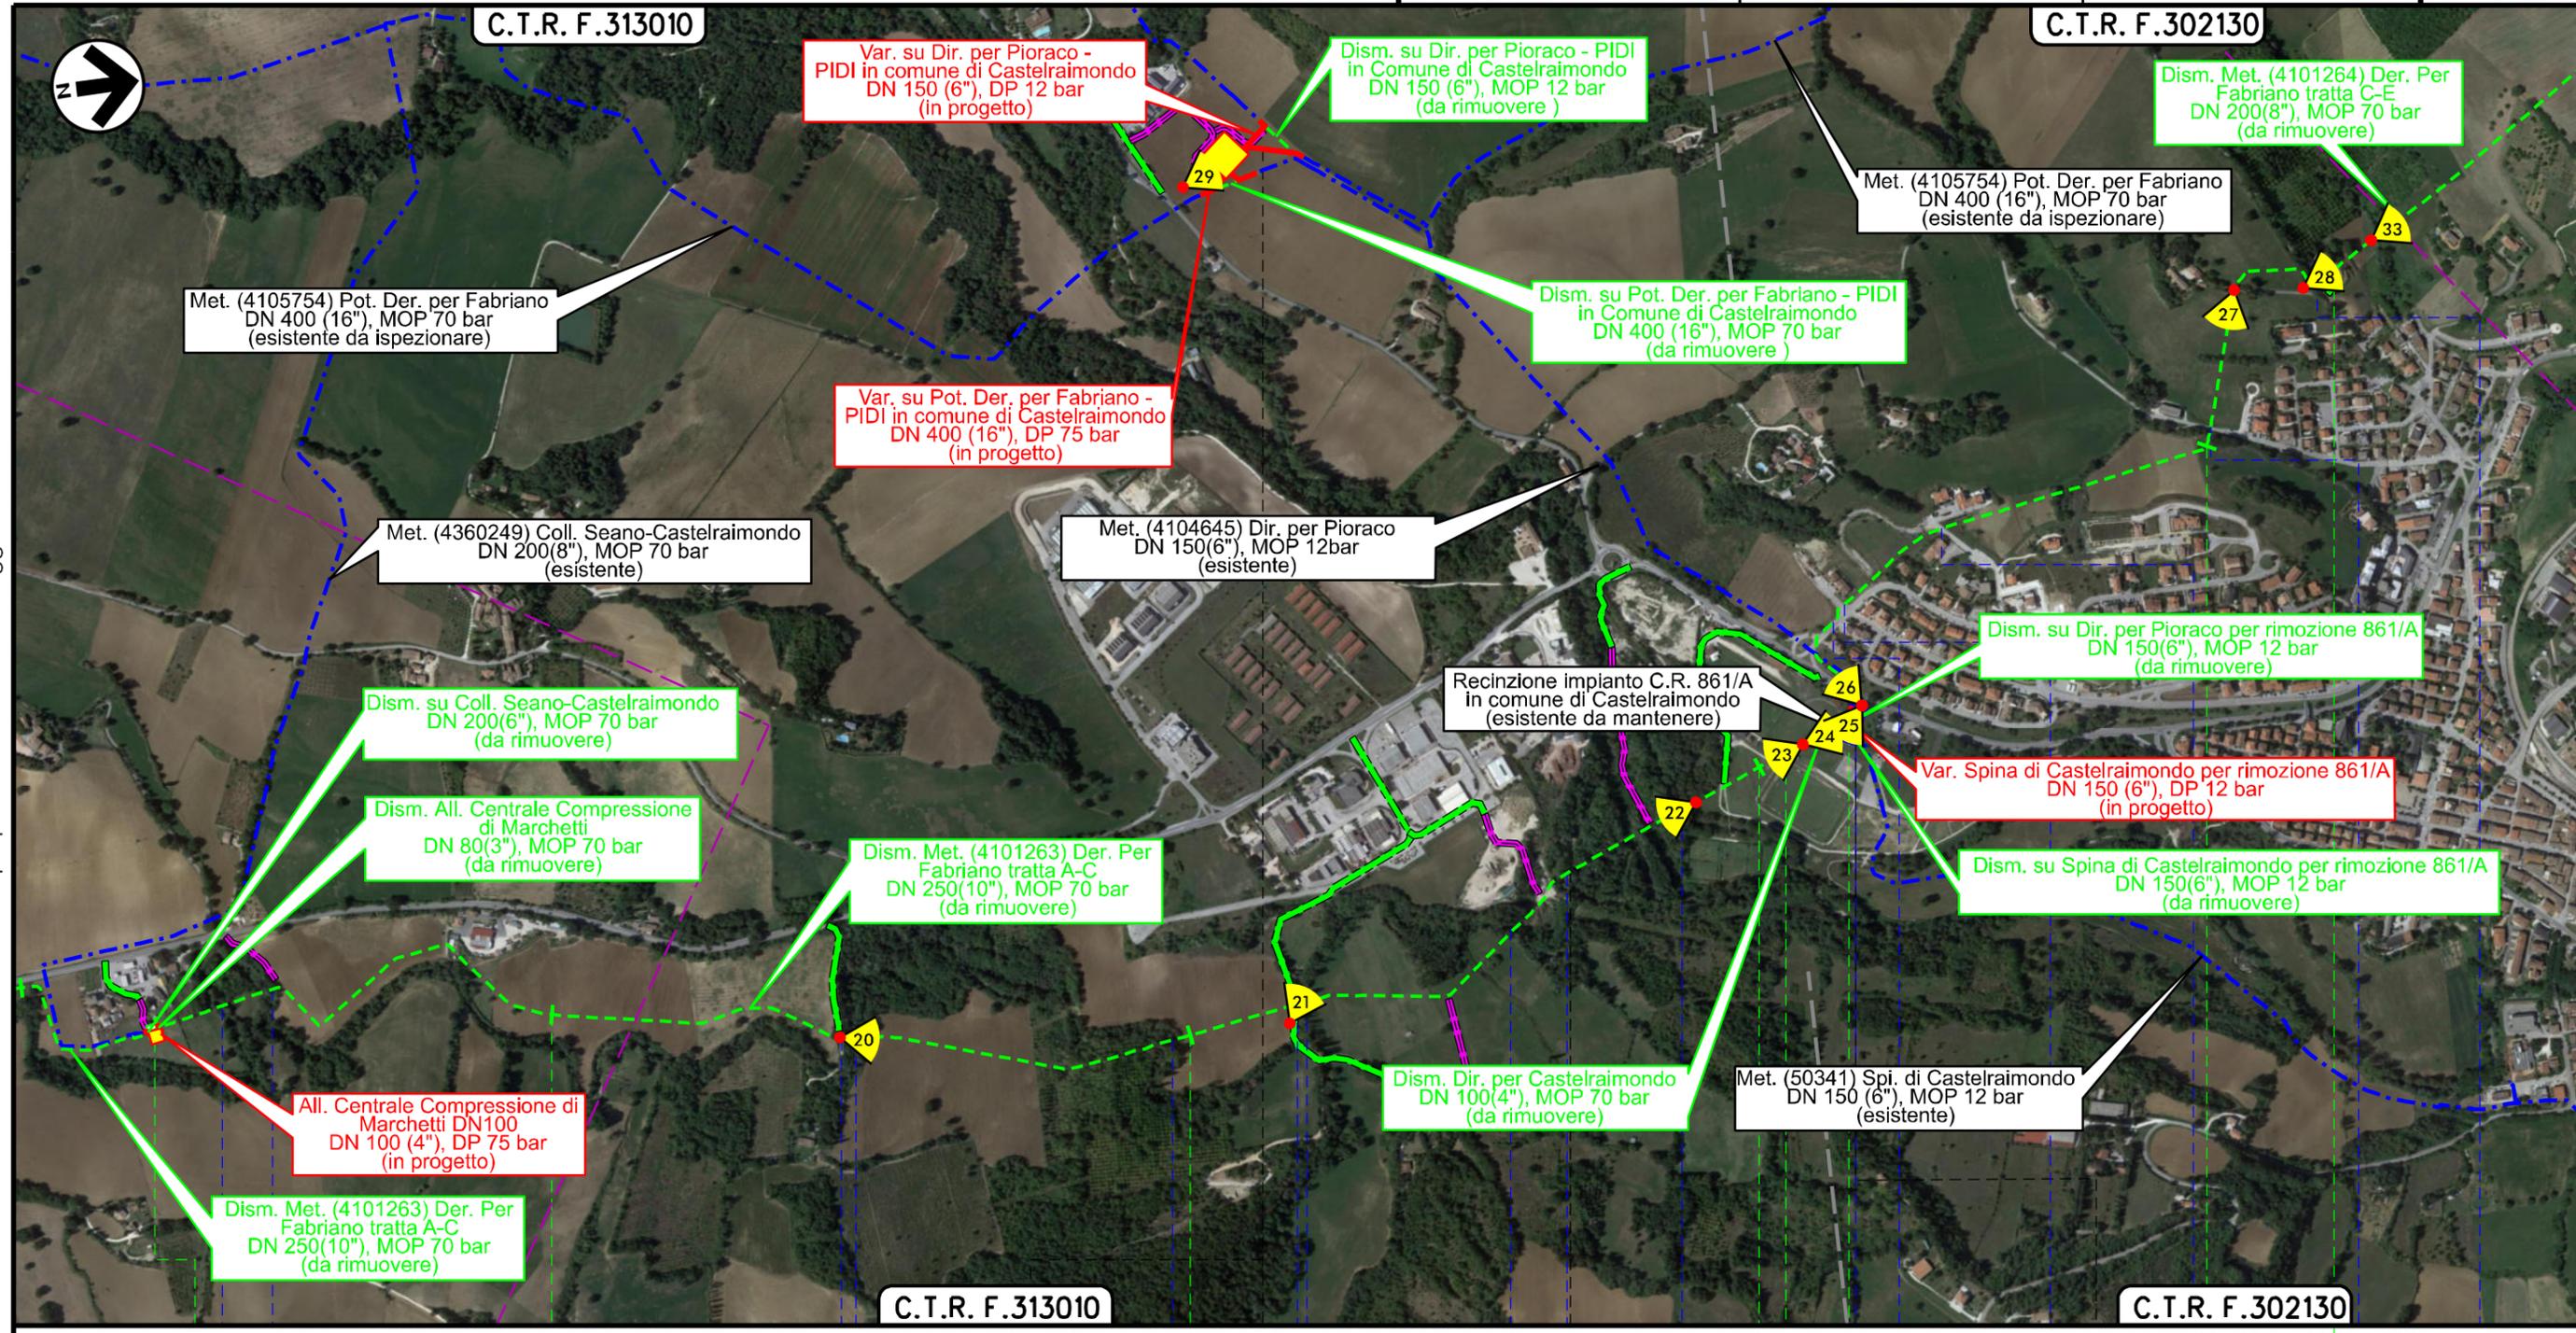

Il presente disegno è di proprietà aziendale - La Società tutela i propri diritti a termine di legge.

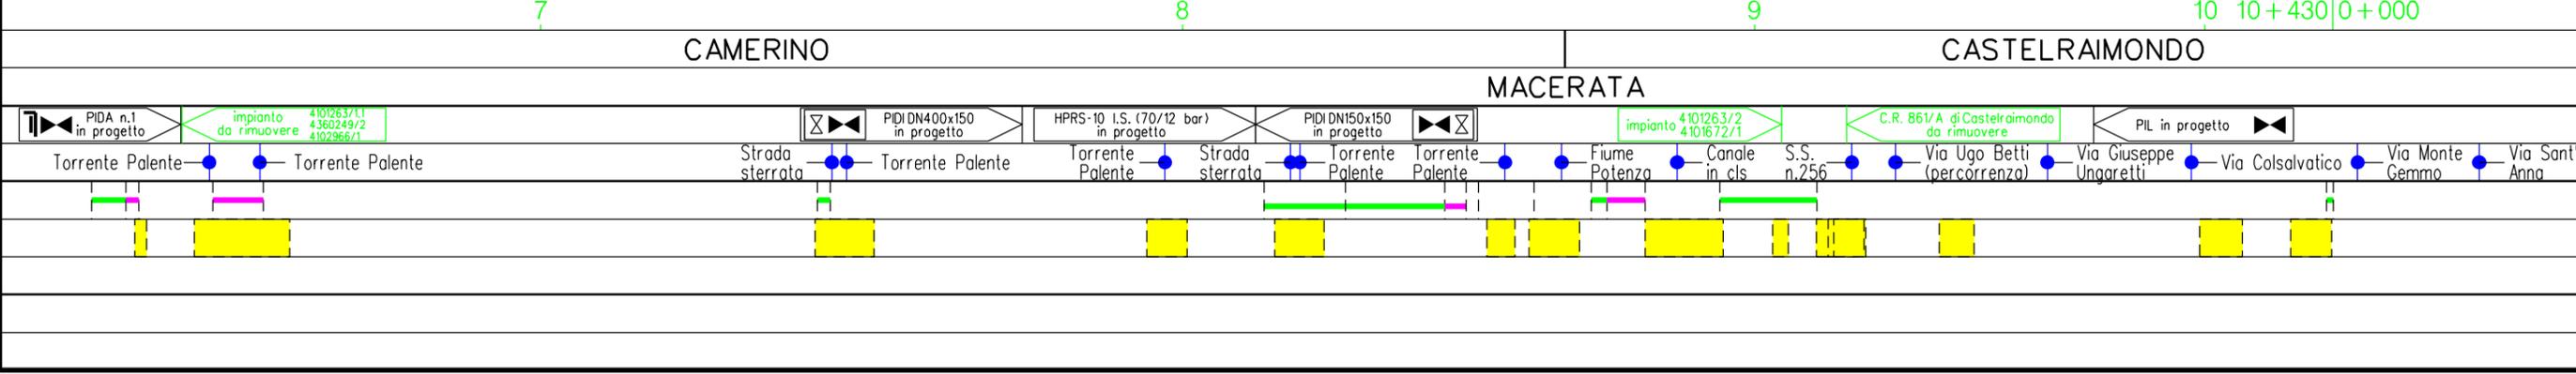

Dism. metanodotti (4101263) Der. per Fabriano (tratto A-C) DN 250, (4101264) Der. per Fabriano (tratto C-E) DN 200, (4101265) Der. per Fabriano (tratto E-F) DN 200/300 e opere connesse

1	10/08/2021	EMISSIONE PER PERMESSI	M.MELETTI	G.AIUDI	M.BEGINI
0	20/05/2021	EMISSIONE PER COMMENTI	M.MELETTI	G.AIUDI	M.BEGINI
INDICE	DATA	R E V I S I O N I			
		ELABORATO	VERIFICATO	APPROVATO	

Foglio
5
di 9
Scala
1:10000

TRACCIATO DI PROGETTO RIMOZIONE CONDOTTE ESISTENTI SU FOTO AEREA




Rif.TFM: 011-PJM16-005-90-DT-D-5201

Dis. RIM-OF-D-90001

Comm. NR/20110

C.T.R. F.302130

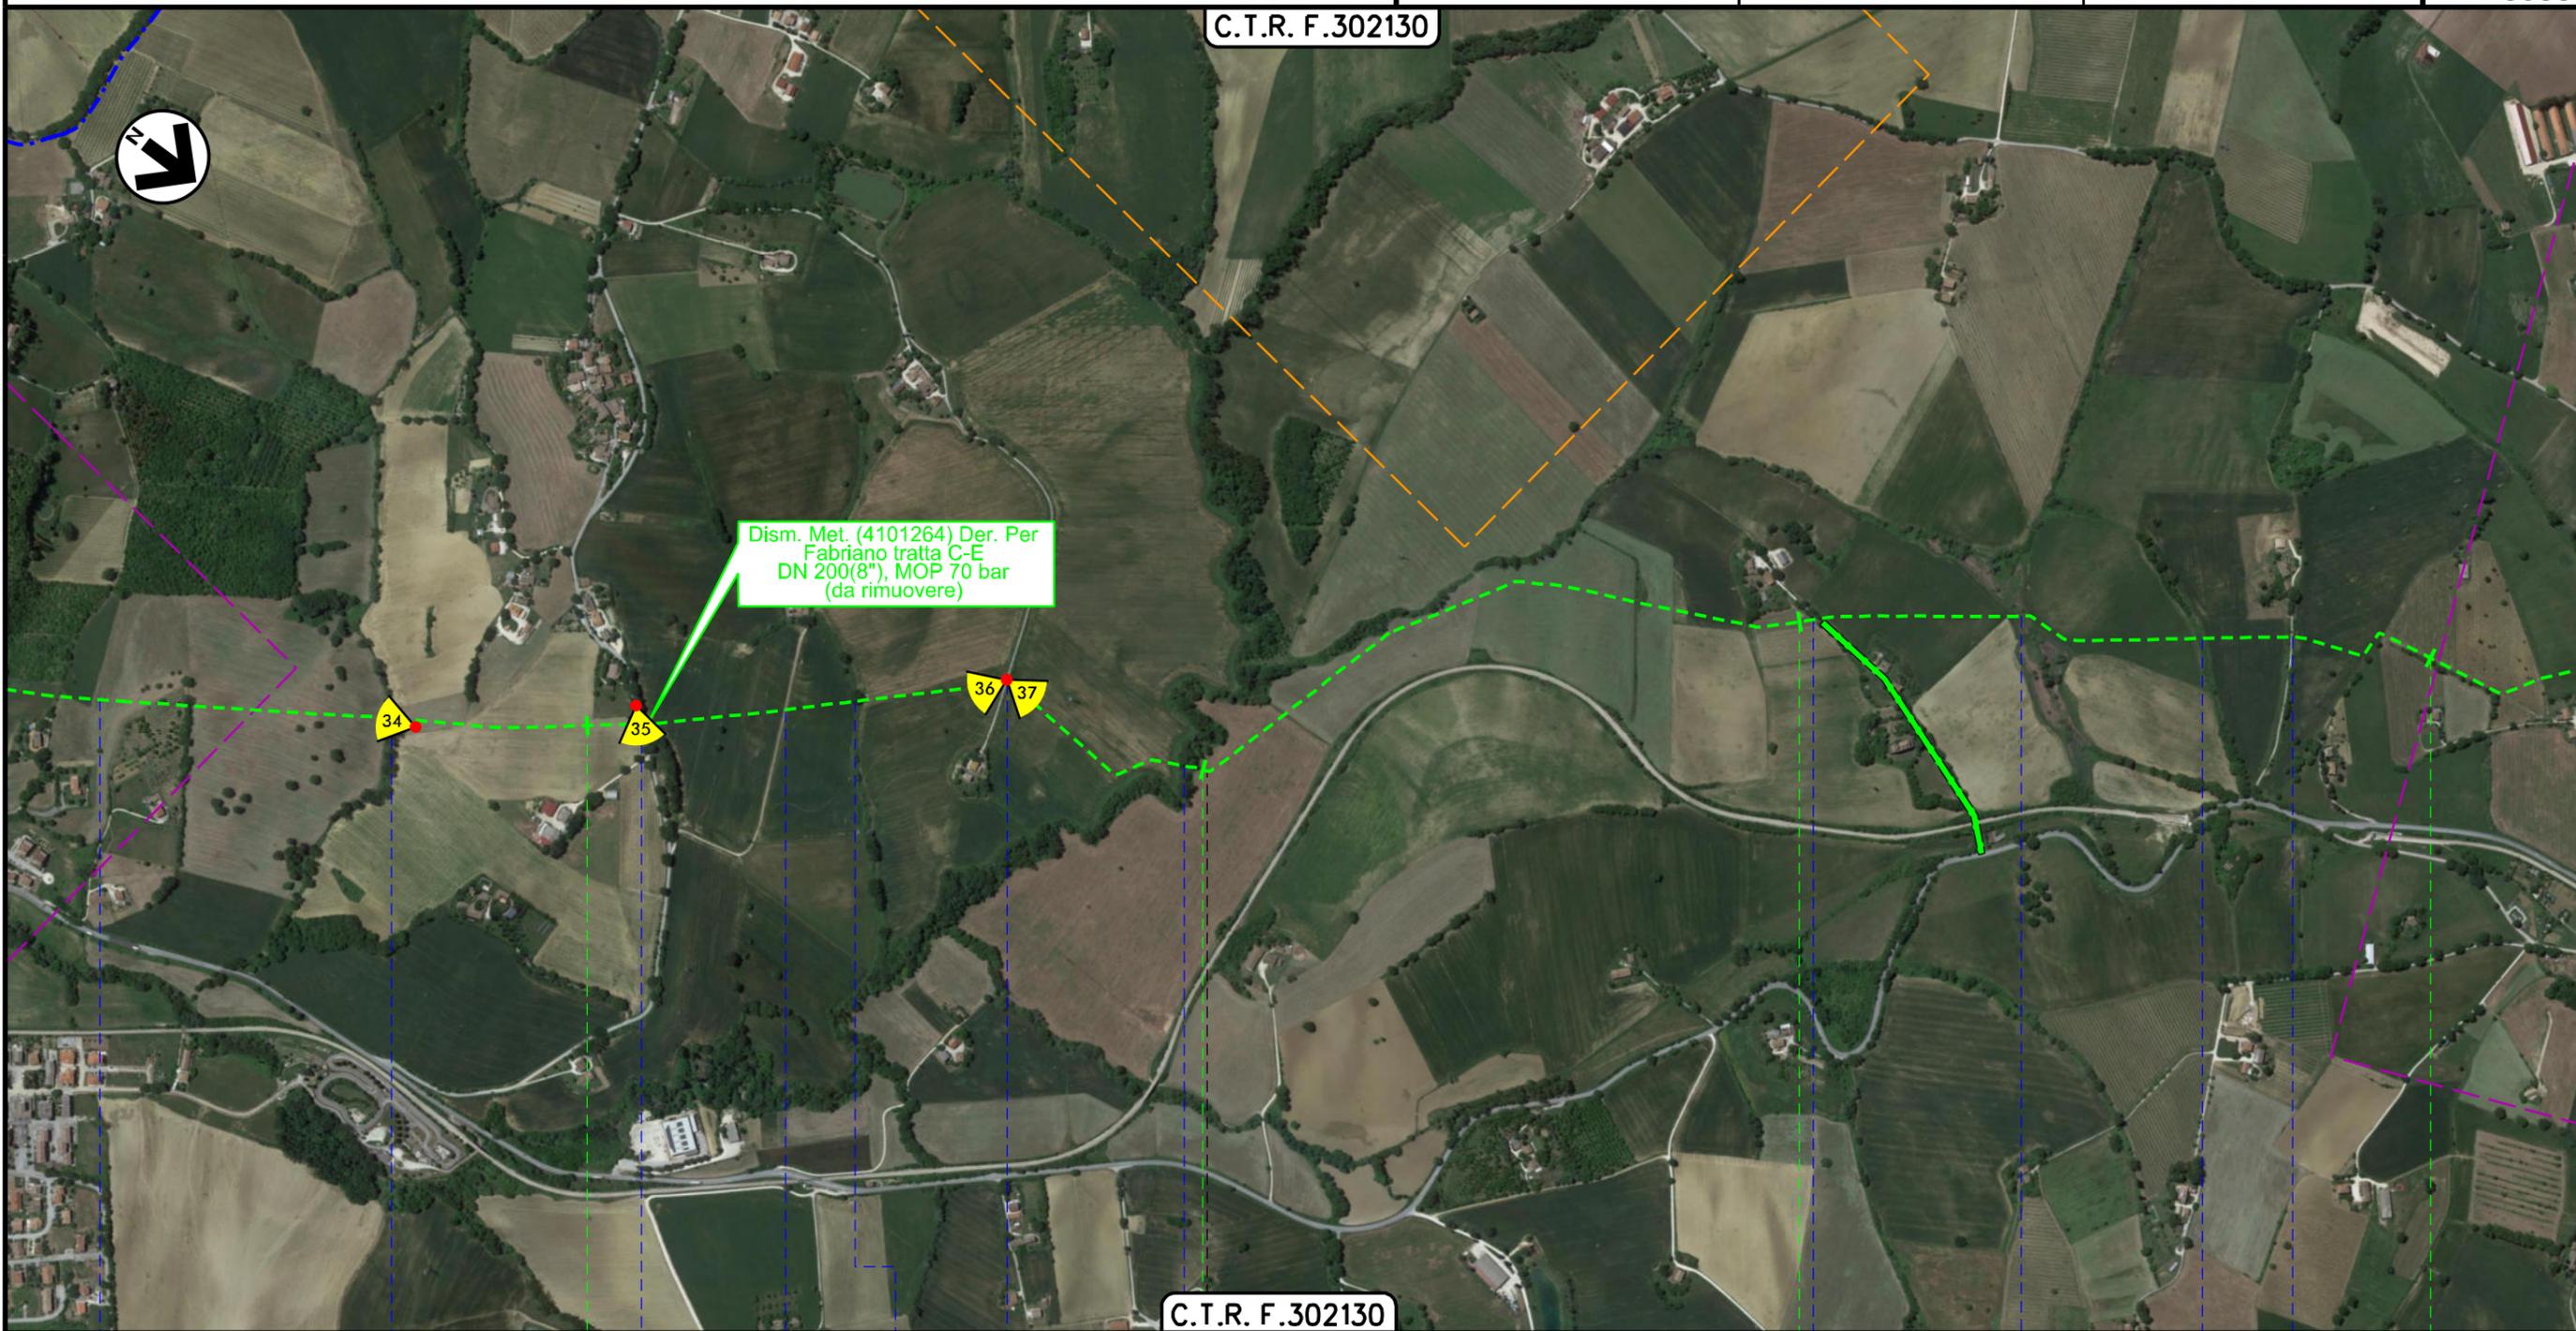

C.T.R. F.302130

1
CASTELRAIMONDO

2
MACERATA

3
MATELICA

4

● Strada Pedemontana in costruzione	● Fosso	● S.P. n.5/7	● Strada sterrata	● Fosso	● Via Ranghi	● Rio Lapososo	● Vocabolo Collepere	● Fosso	● Fosso	● Vocabolo Gesso Alto
■	■	■	■	■	■	■	■	■	■	■

Il presente disegno è di proprietà aziendale - La Società tutelera i propri diritti a termine di legge.

Dism. metanodotti (4101263) Der. per Fabriano (tratto A-C) DN 250, (4101264) Der. per Fabriano (tratto C-E) DN 200, (4101265) Der. per Fabriano (tratto E-F) DN 200/300 e opere connesse


TRACCIATO DI PROGETTO RIMOZIONE CONDOTTE ESISTENTI SU FOTO AEREA

1	10/08/2021	EMISSIONE PER PERMESSI	M.MELETTI	G.AIUDI	M.BEGINI
0	20/05/2021	EMISSIONE PER COMMENTI	M.MELETTI	G.AIUDI	M.BEGINI
INDICE	DATA	R E V I S I O N I	ELABORATO	VERIFICATO	APPROVATO
			Dis. RIM-OF-D-90001		
			Comm. NR/20110		

Foglio
5bis
di 9
Scala
1:5000



Rif.TFM: 011-PJM16-005-90-DT-D-5201

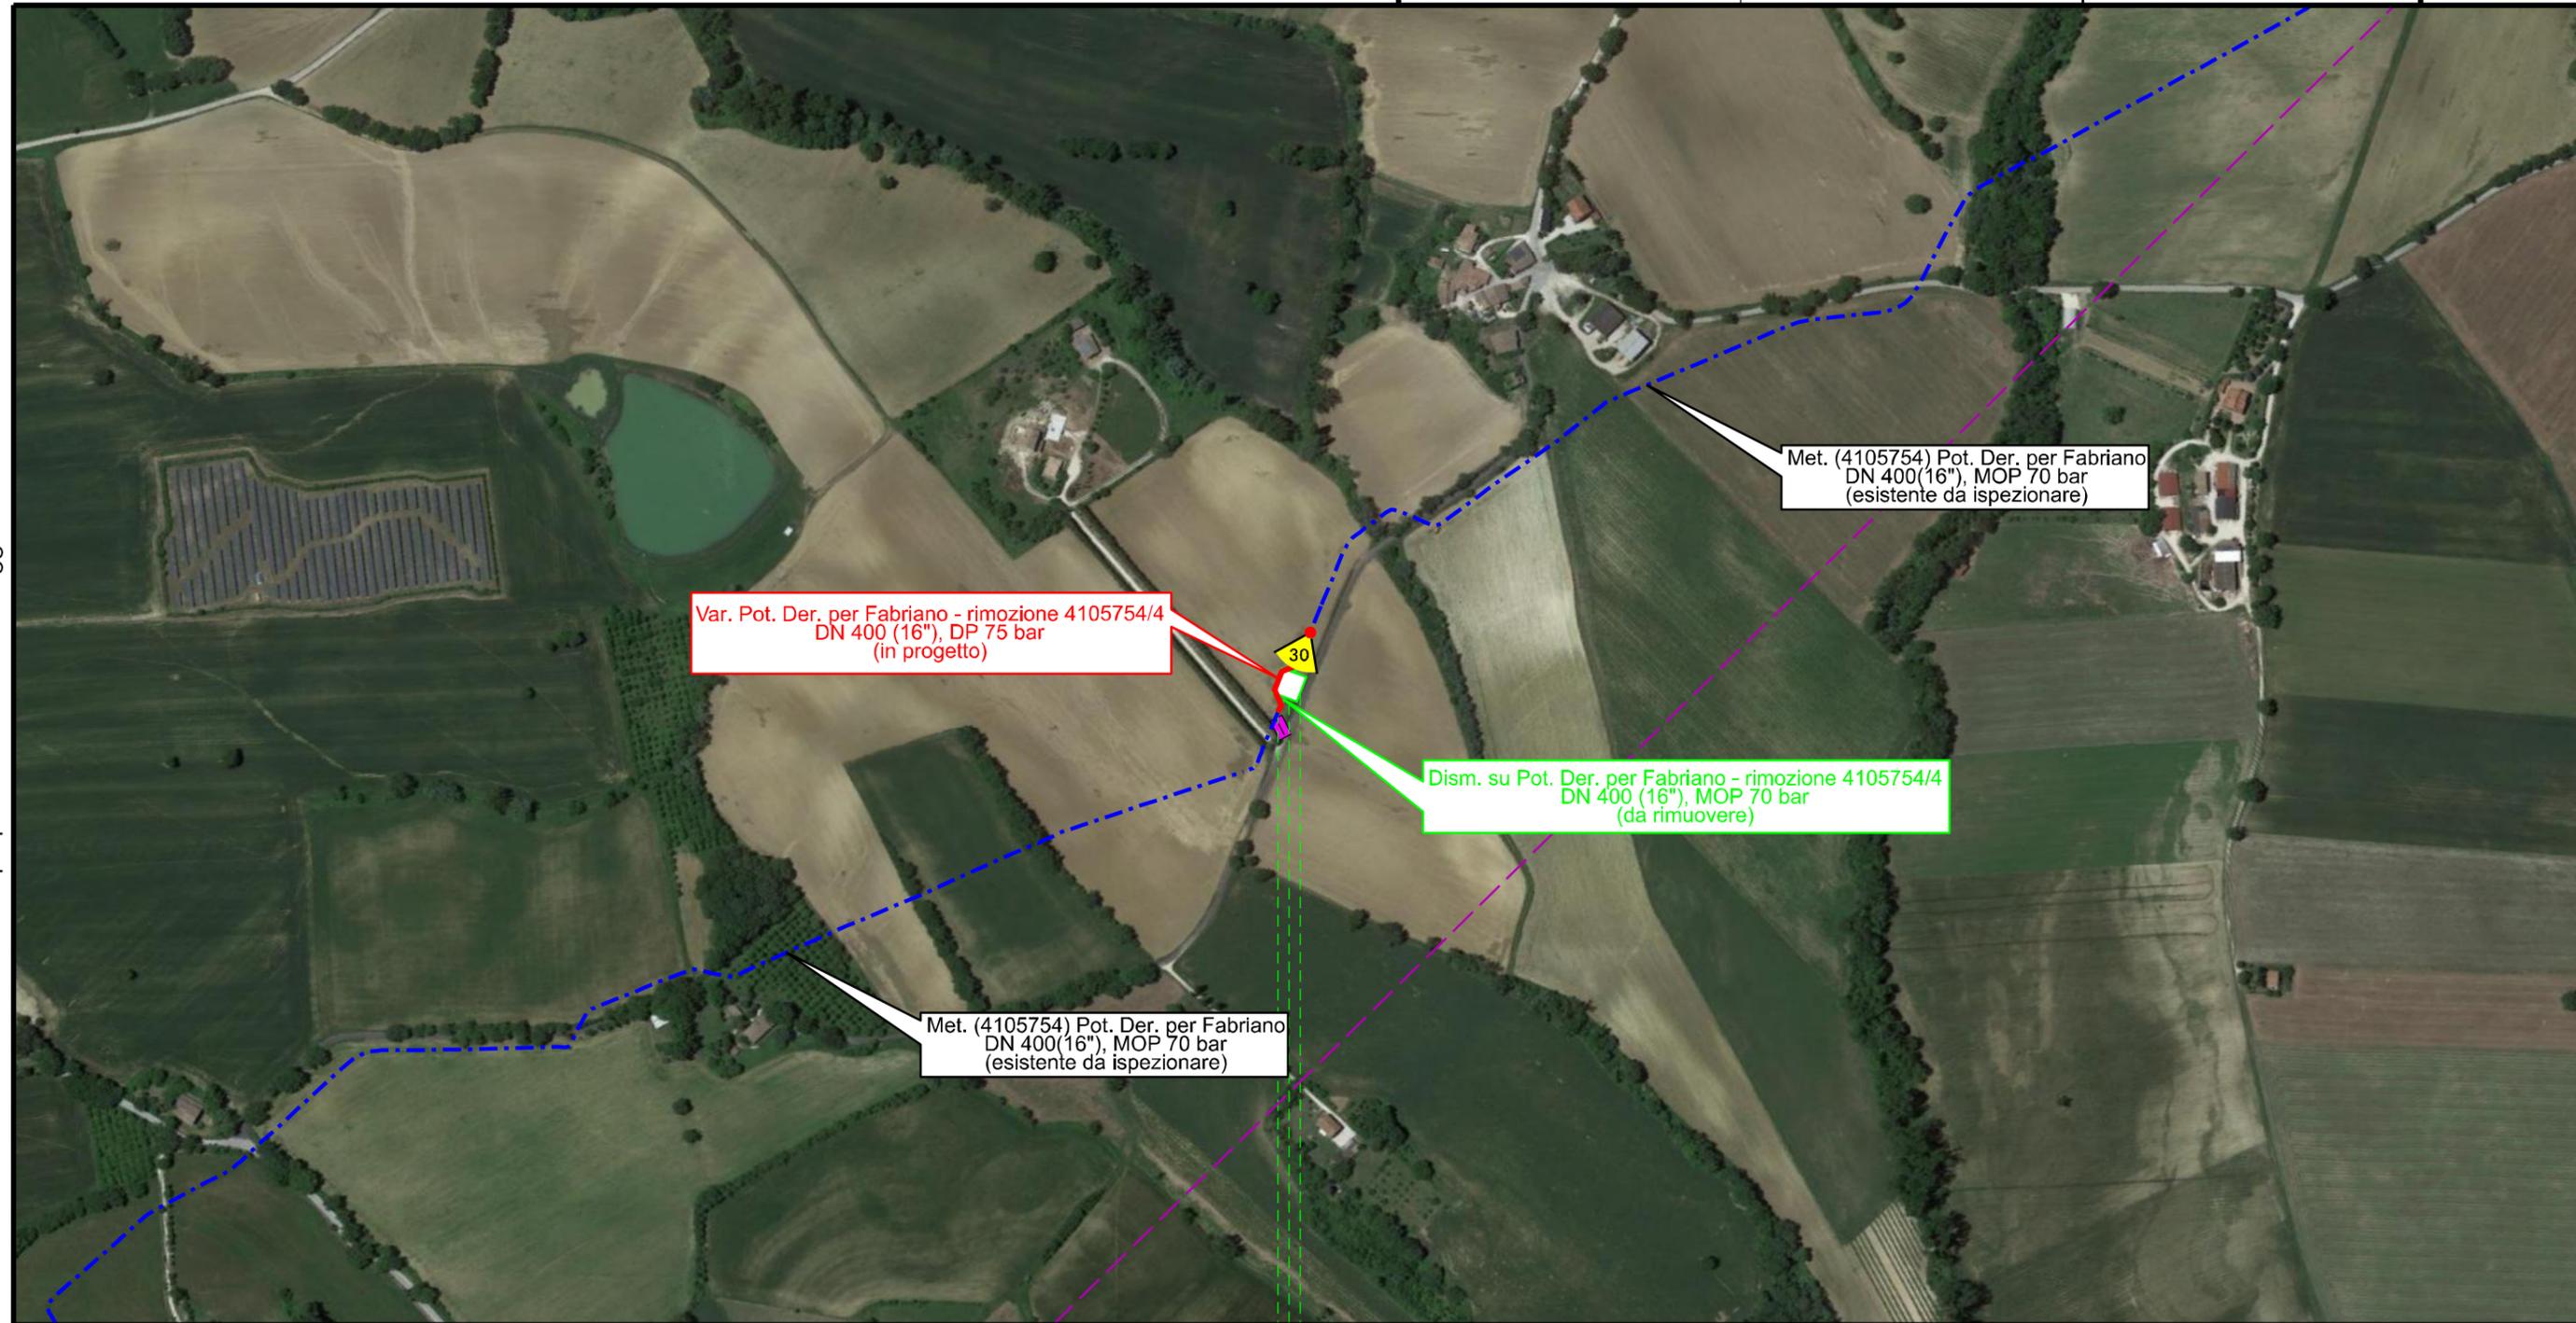

Il presente disegno è di proprietà aziendale - La Società tutelera i propri diritti a termine di legge.

0 0 + 050

CASTELRAIMONDO
MACERATA

← impianto 4105754/4 da rimuovere




Dism. metanodotti (4101263) Der. per Fabriano (tratto A-C) DN 250, (4101264) Der. per Fabriano (tratto C-E) DN 200, (4101265) Der. per Fabriano (tratto E-F) DN 200/300 e opere connesse


1	10/08/2021	EMISSIONE PER PERMESSI	M.MELETTI	G.AIUDI	M.BEGINI
0	20/05/2021	EMISSIONE PER COMMENTI	M.MELETTI	G.AIUDI	M.BEGINI
INDICE	DATA	REVISIONI	ELABORATO	VERIFICATO	APPROVATO
			Dis. RIM-OF-D-90001		
			Comm. NR/20110		

Foglio
6
di 9
Scala
1:10000

TRACCIATO DI PROGETTO RIMOZIONE CONDOTTE ESISTENTI SU FOTO AEREA

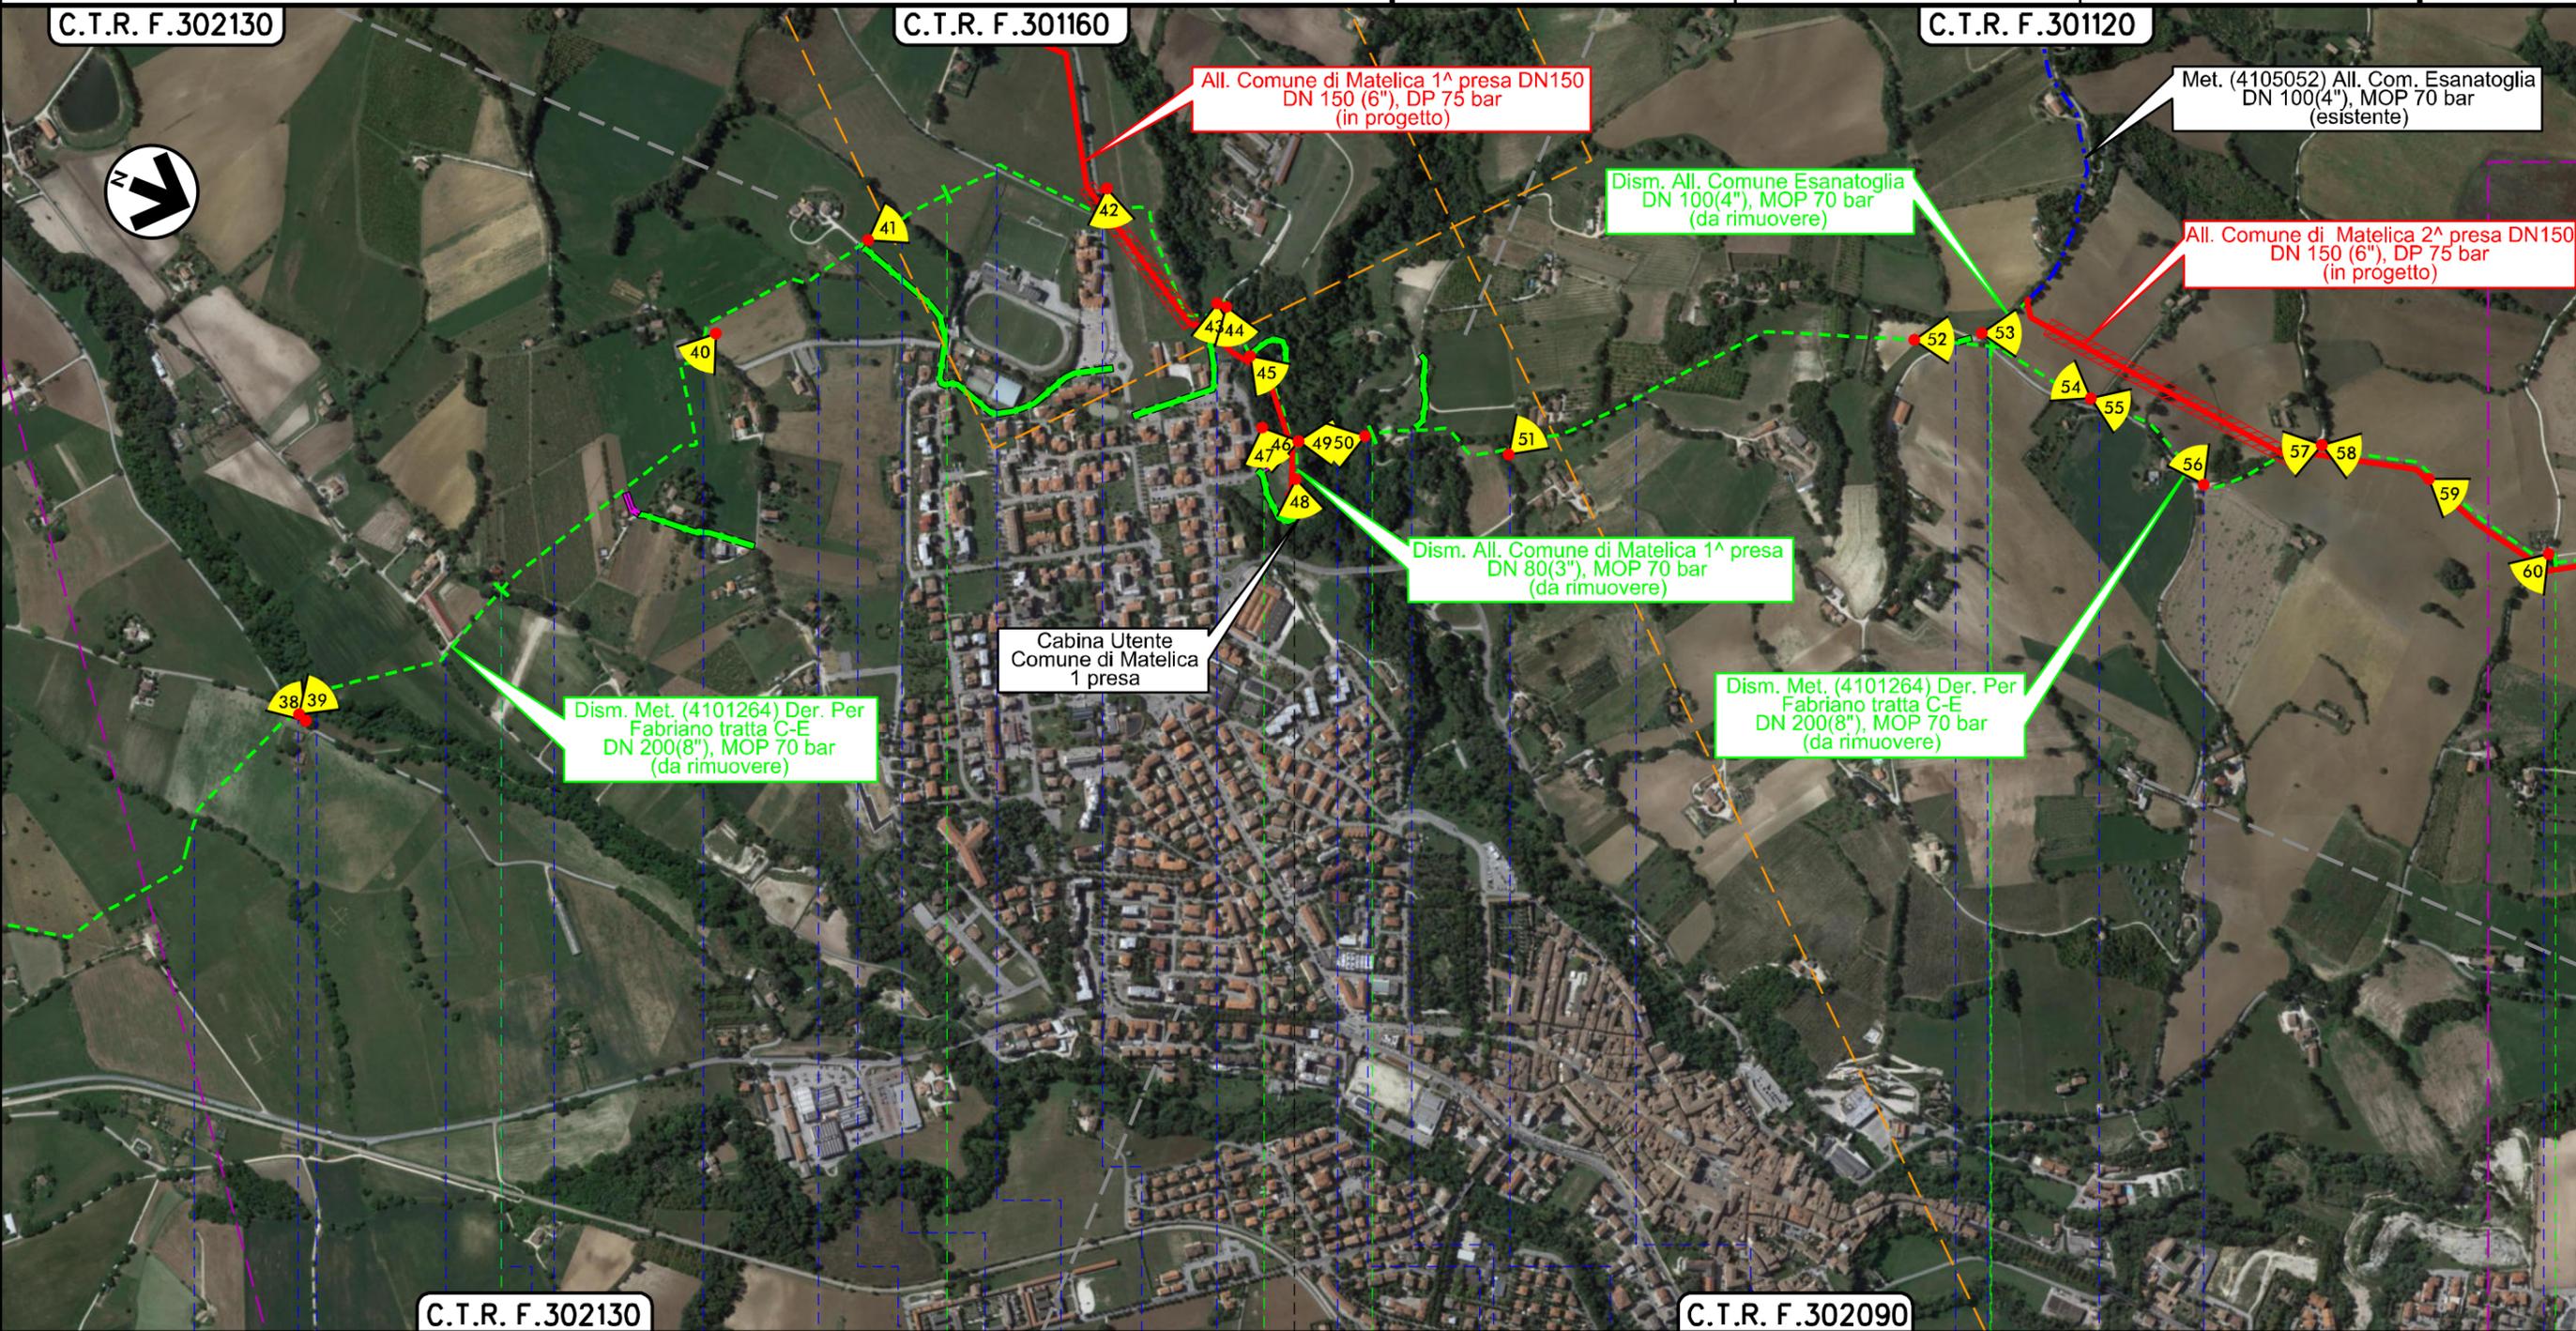


Il presente disegno è di proprietà aziendale - La Società tutela i propri diritti a termine di legge.

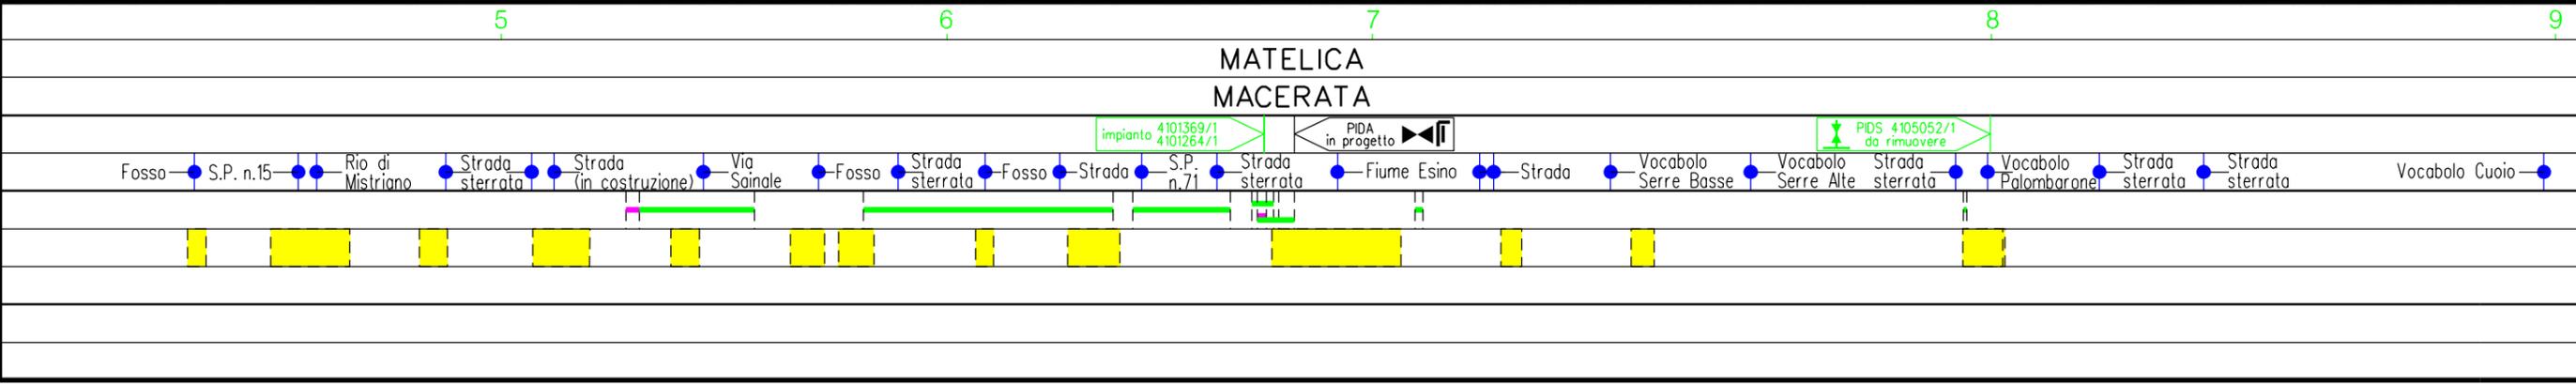

Dism. metanodotti (4101263) Der. per Fabriano (tratto A-C) DN 250, (4101264) Der. per Fabriano (tratto C-E) DN 200, (4101265) Der. per Fabriano (tratto E-F) DN 200/300 e opere connesse

TRACCIATO DI PROGETTO RIMOZIONE CONDOTTE ESISTENTI SU FOTO AEREA

1	10/08/2021	EMISSIONE PER PERMESSI	M.MELETTI	G.AIUDI	M.BEGINI
0	20/05/2021	EMISSIONE PER COMMENTI	M.MELETTI	G.AIUDI	M.BEGINI
INDICE	DATA	R E V I S I O N I	ELABORATO	VERIFICATO	APPROVATO
 			Dis. RIM-OF-D-90001		Foglio 6bis di 9
			Comm. NR/20110		Scala 1:5000

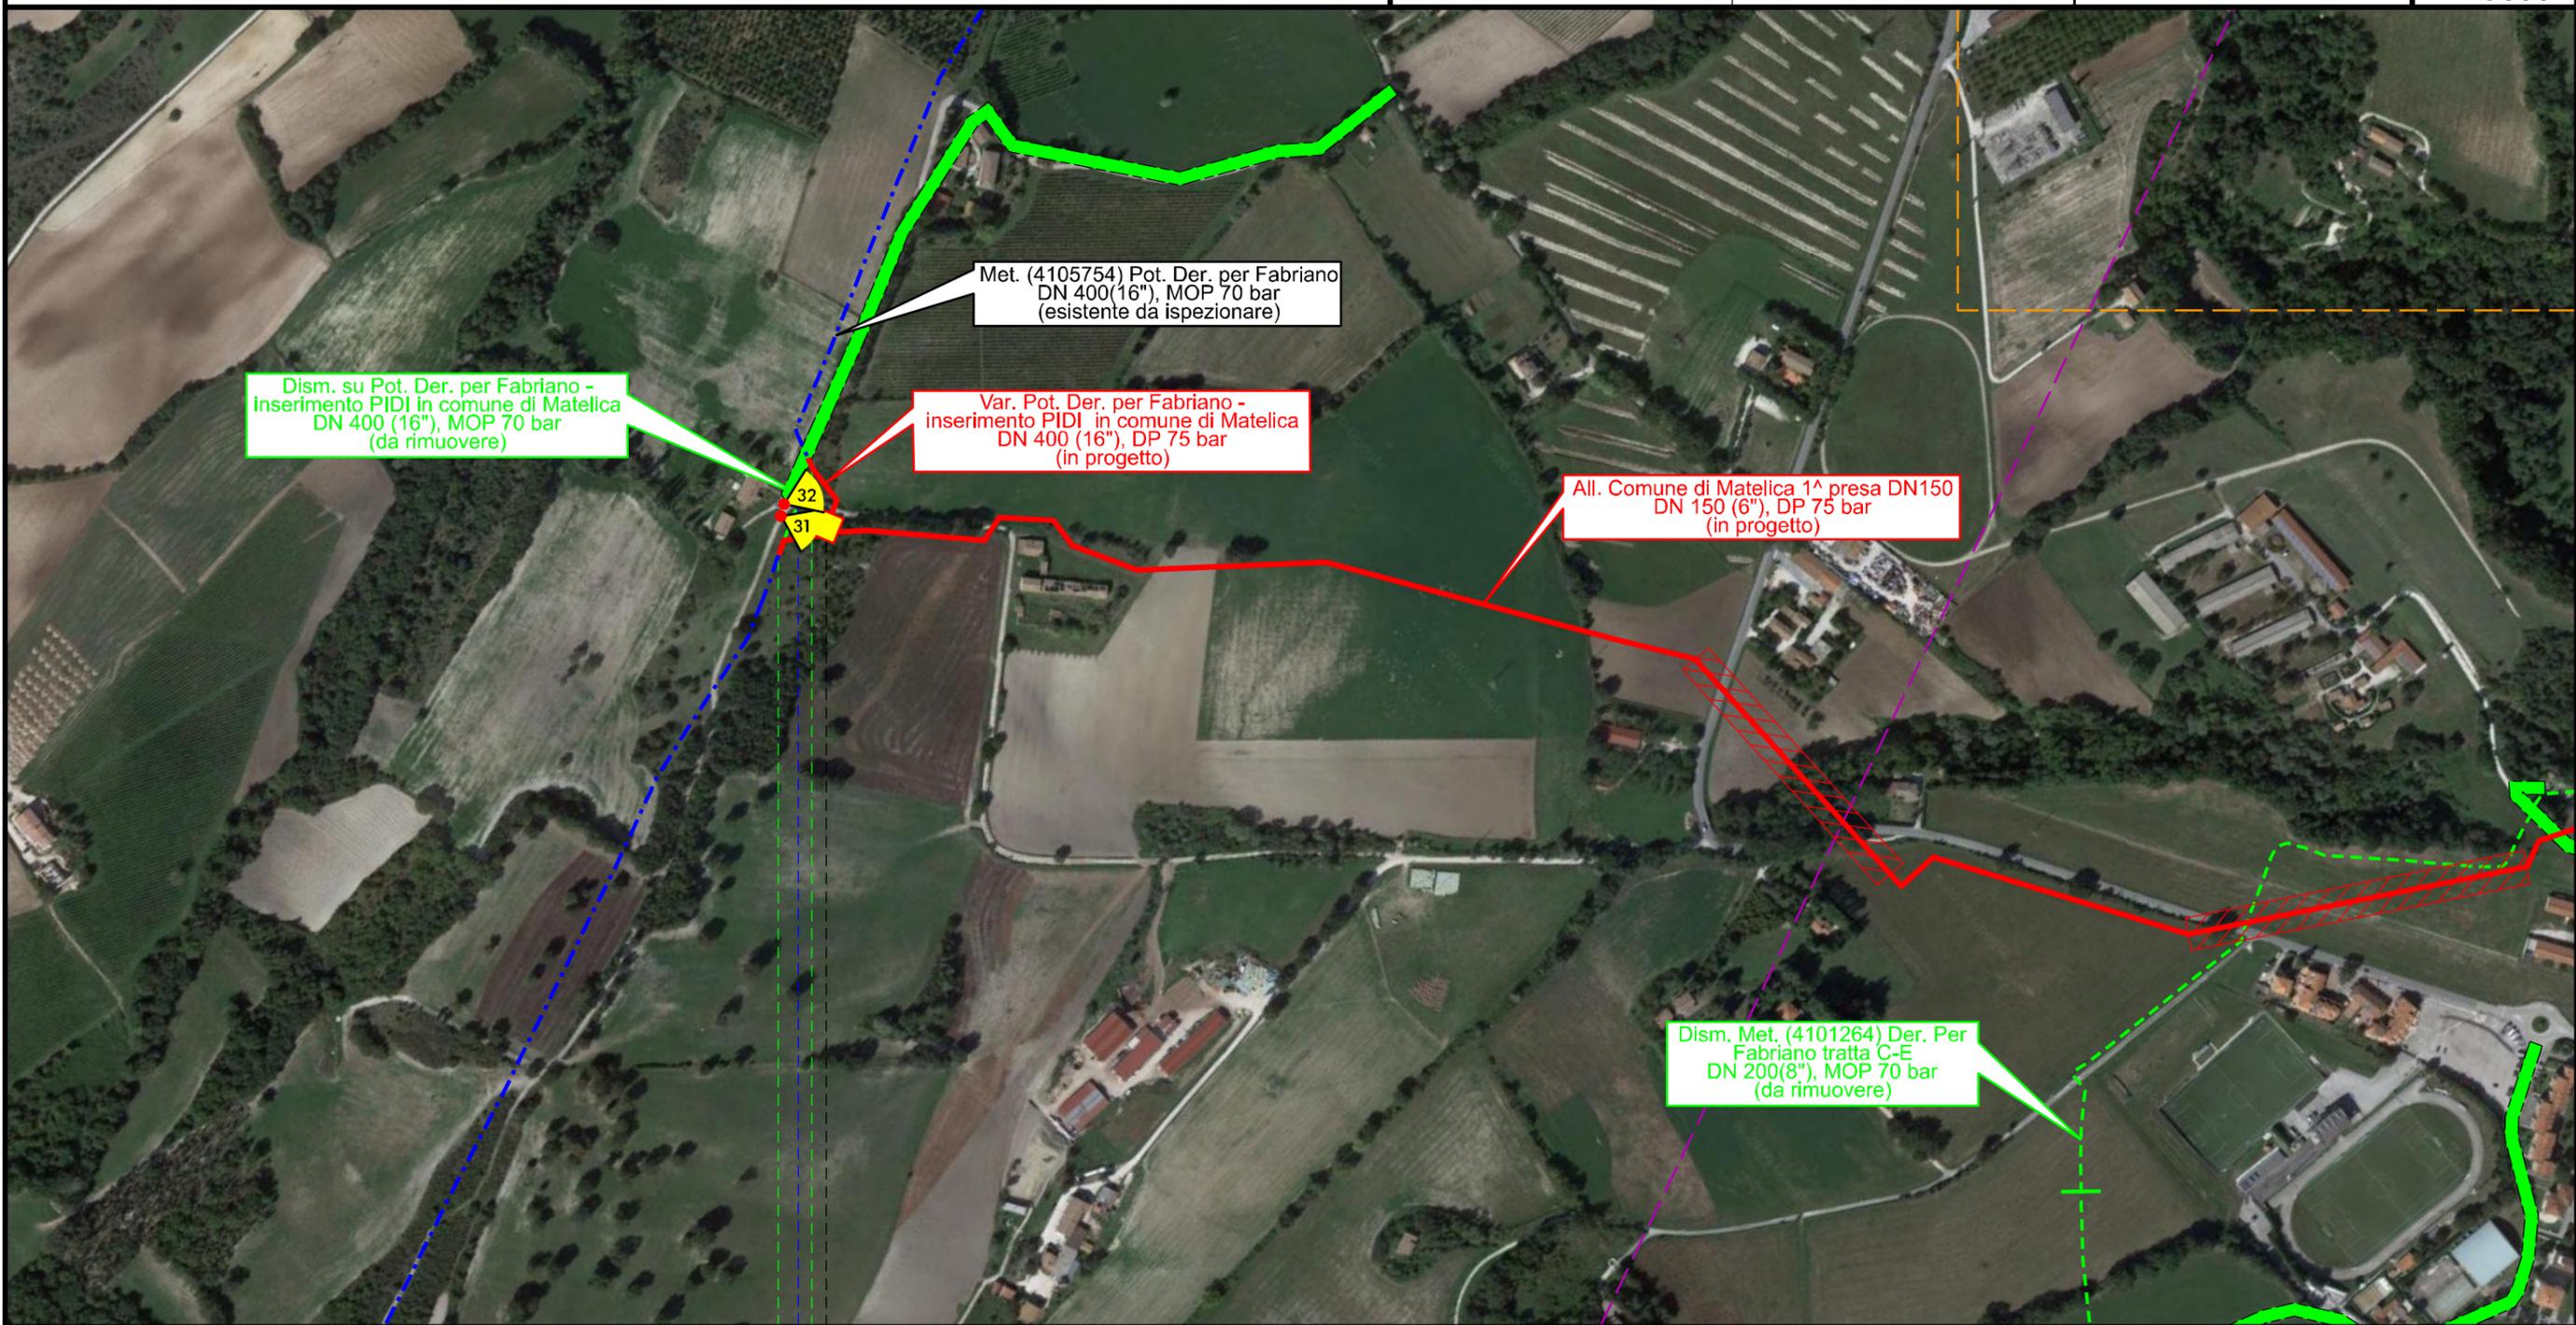


0 0+050

MATELICA
MACERATA



● Strada

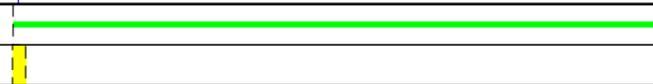

Il presente disegno è di proprietà aziendale - La Società tutelerà i propri diritti a termine di legge.

Dism. metanodotti (4101263) Der. per Fabriano (tratto A-C) DN 250, (4101264) Der. per Fabriano (tratto C-E) DN 200, (4101265) Der. per Fabriano (tratto E-F) DN 200/300 e opere connesse

1	10/08/2021	EMISSIONE PER PERMESSI	M.MELETTI	G.AIUDI	M.BEGINI
0	20/05/2021	EMISSIONE PER COMMENTI	M.MELETTI	G.AIUDI	M.BEGINI
INDICE	DATA	REVISIONI	ELABORATO	VERIFICATO	APPROVATO

Foglio
7
di 9
Scala
1:10000


TRACCIATO DI PROGETTO RIMOZIONE CONDOTTE ESISTENTI SU FOTO AEREA



Dis. RIM-OF-D-90001
Comm. NR/20110

C.T.R. F.301120

Il presente disegno è di proprietà aziendale - La Società tutelera i propri diritti a termine di legge.

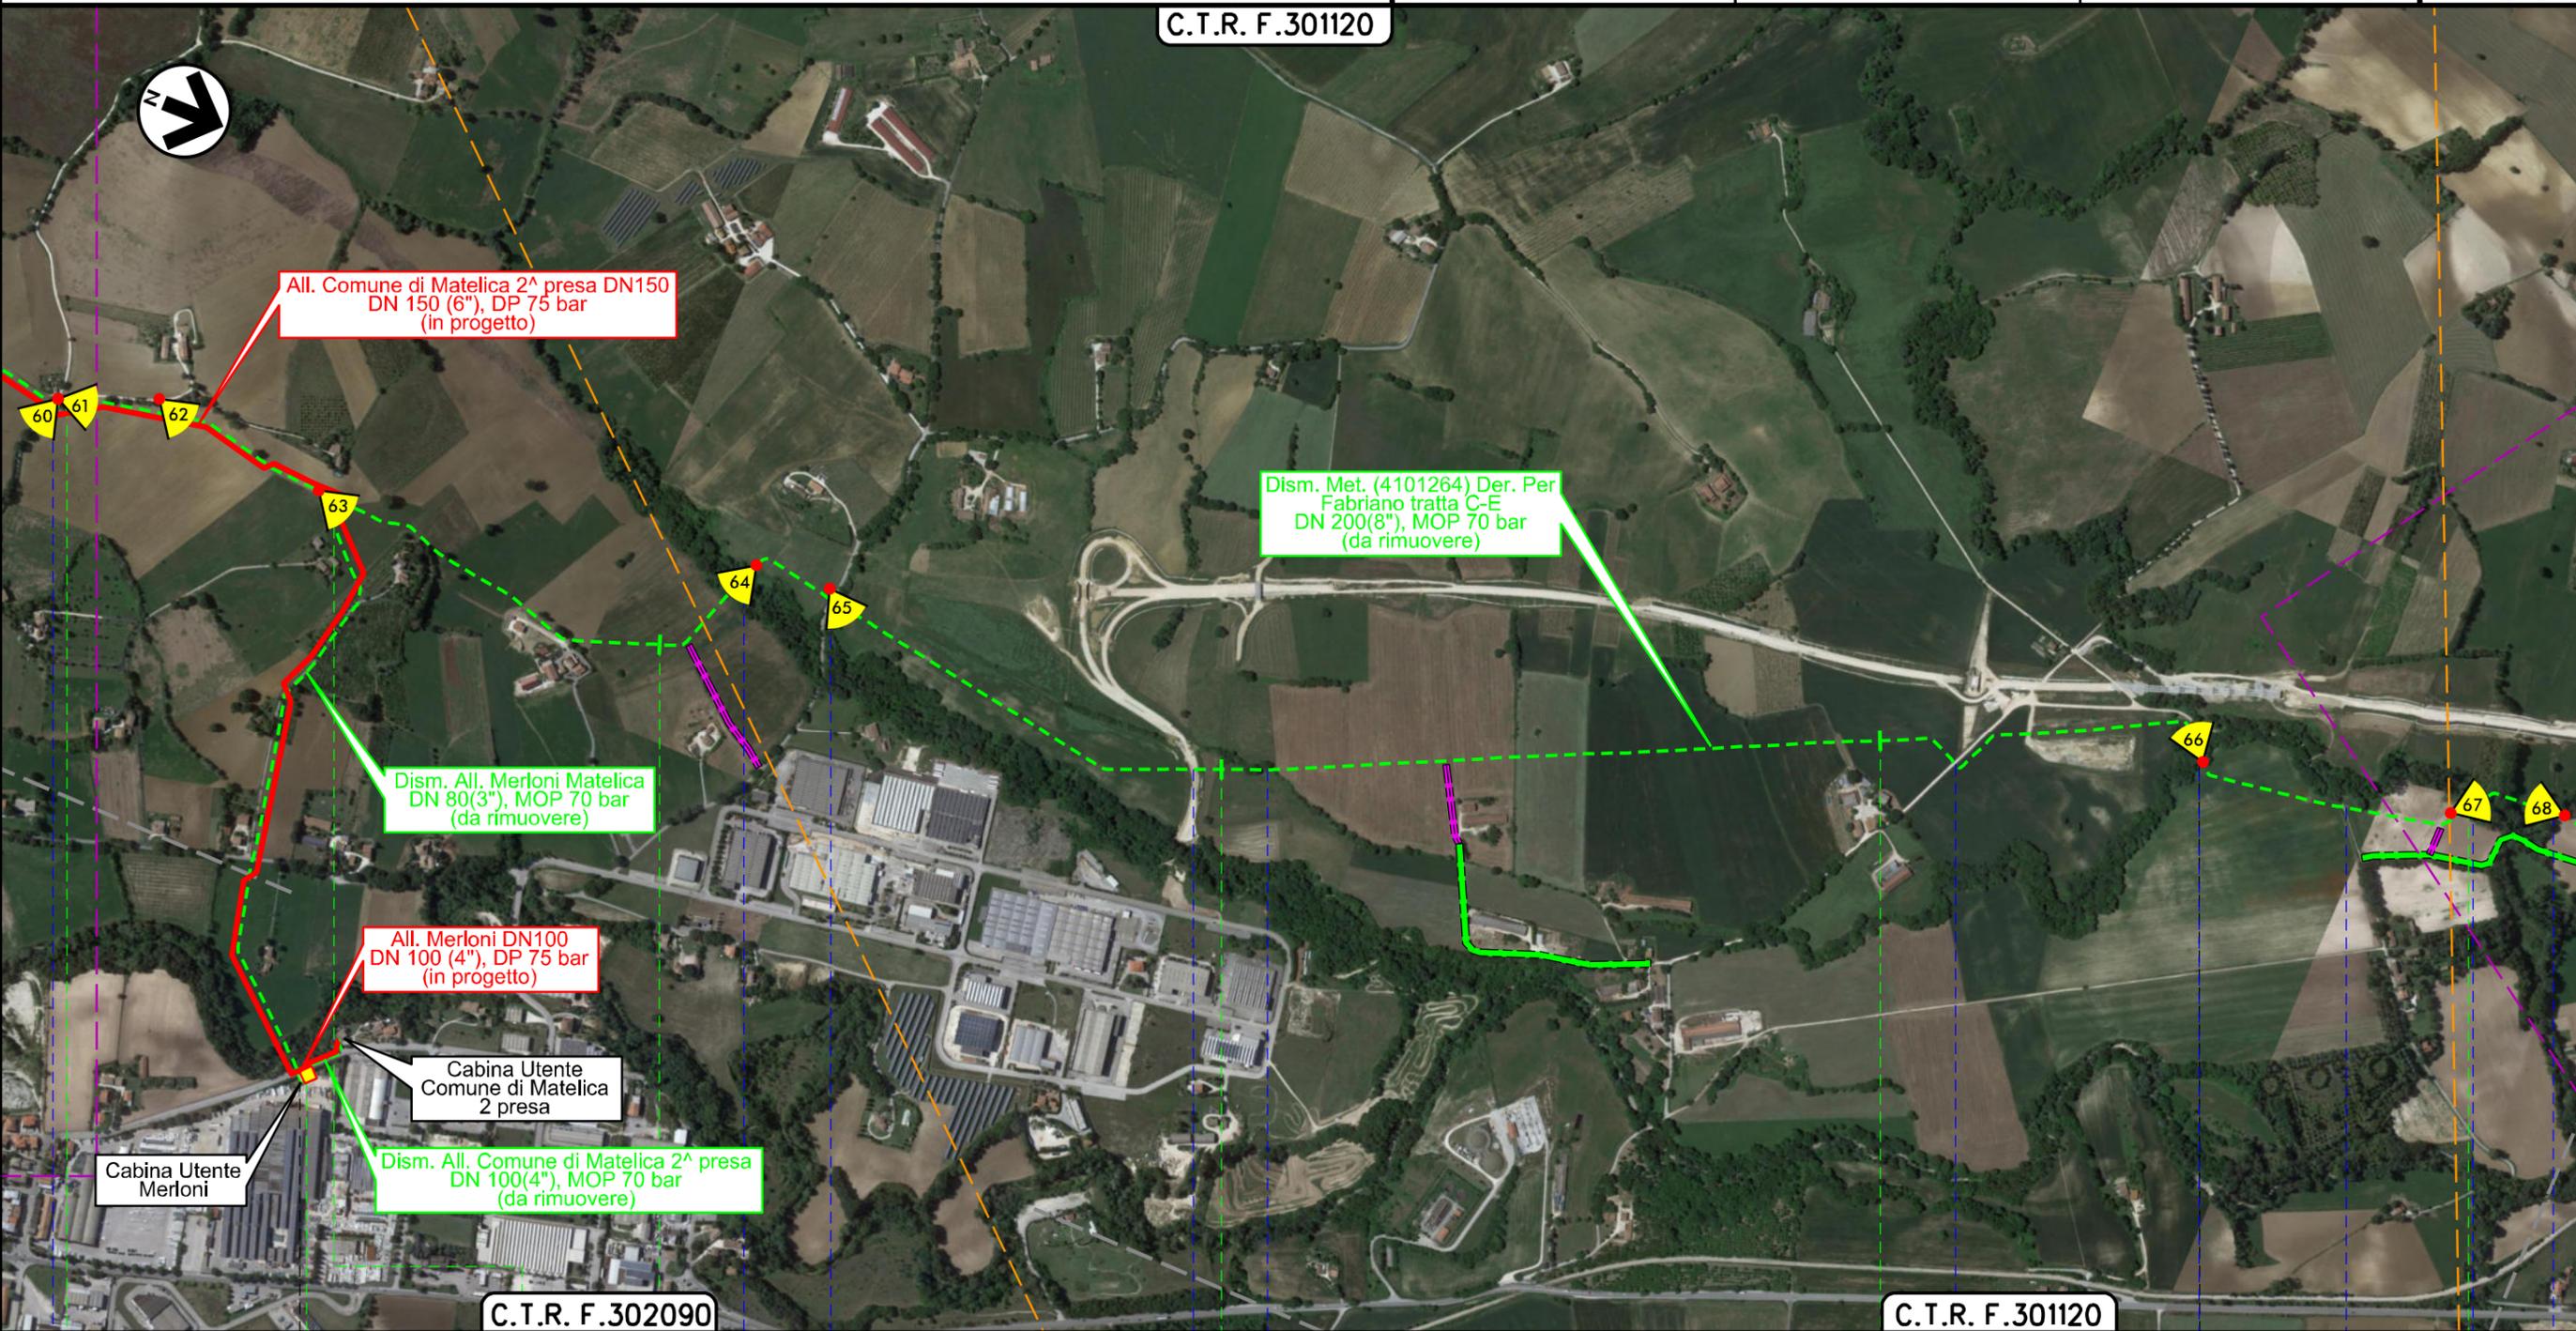

All. Comune di Matelica 2^a presa DN150 DN 150 (6"), DP 75 bar (in progetto)

Dism. Met. (4101264) Der. Per Fabriano tratta C-E DN 200(8"), MOP 70 bar (da rimuovere)

Dism. All. Merloni Matelica DN 80(3"), MOP 70 bar (da rimuovere)

All. Merloni DN100 DN 100 (4"), DP 75 bar (in progetto)

Cabina Utente Comune di Matelica 2 presa

Cabina Utente Merloni

Dism. All. Comune di Matelica 2^a presa DN 100(4"), MOP 70 bar (da rimuovere)

C.T.R. F.302090


C.T.R. F.301120

9	10	11	12	13
MATELICA MACERATA				CERRETO D'ESI ANCONA
<p> PIDA n.1 e 2 in progetto PIDA 4101533/2 da rimuovere PIDS 4101533/1 da rimuovere </p>				
Vocabolo Cuoi	Fosso di Pagliano	Via dei Celti	Strada in costruzione	Fosso
			Vocabolo Cima Bassa	Fosso
			Via Incrocca	Fosso di Collamato

Dism. metanodotti (4101263) Der. per Fabriano (tratto A-C) DN 250, (4101264) Der. per Fabriano (tratto C-E) DN 200, (4101265) Der. per Fabriano (tratto E-F) DN 200/300 e opere connesse

TRACCIATO DI PROGETTO RIMOZIONE CONDOTTE ESISTENTI SU FOTO AEREA

1	10/08/2021	EMISSIONE PER PERMESSI	M.MELETTI	G.AIUDI	M.BEGINI	Foglio 7bis di 9	
0	20/05/2021	EMISSIONE PER COMMENTI	M.MELETTI	G.AIUDI	M.BEGINI		
INDICE	DATA	R E V I S I O N I			ELABORATO	VERIFICATO	APPROVATO
						Dis. RIM-OF-D-90001 Comm. NR/20110 Scala 1:10000	
				Rif.TFM: 011-PJM16-005-90-DT-D-5201			

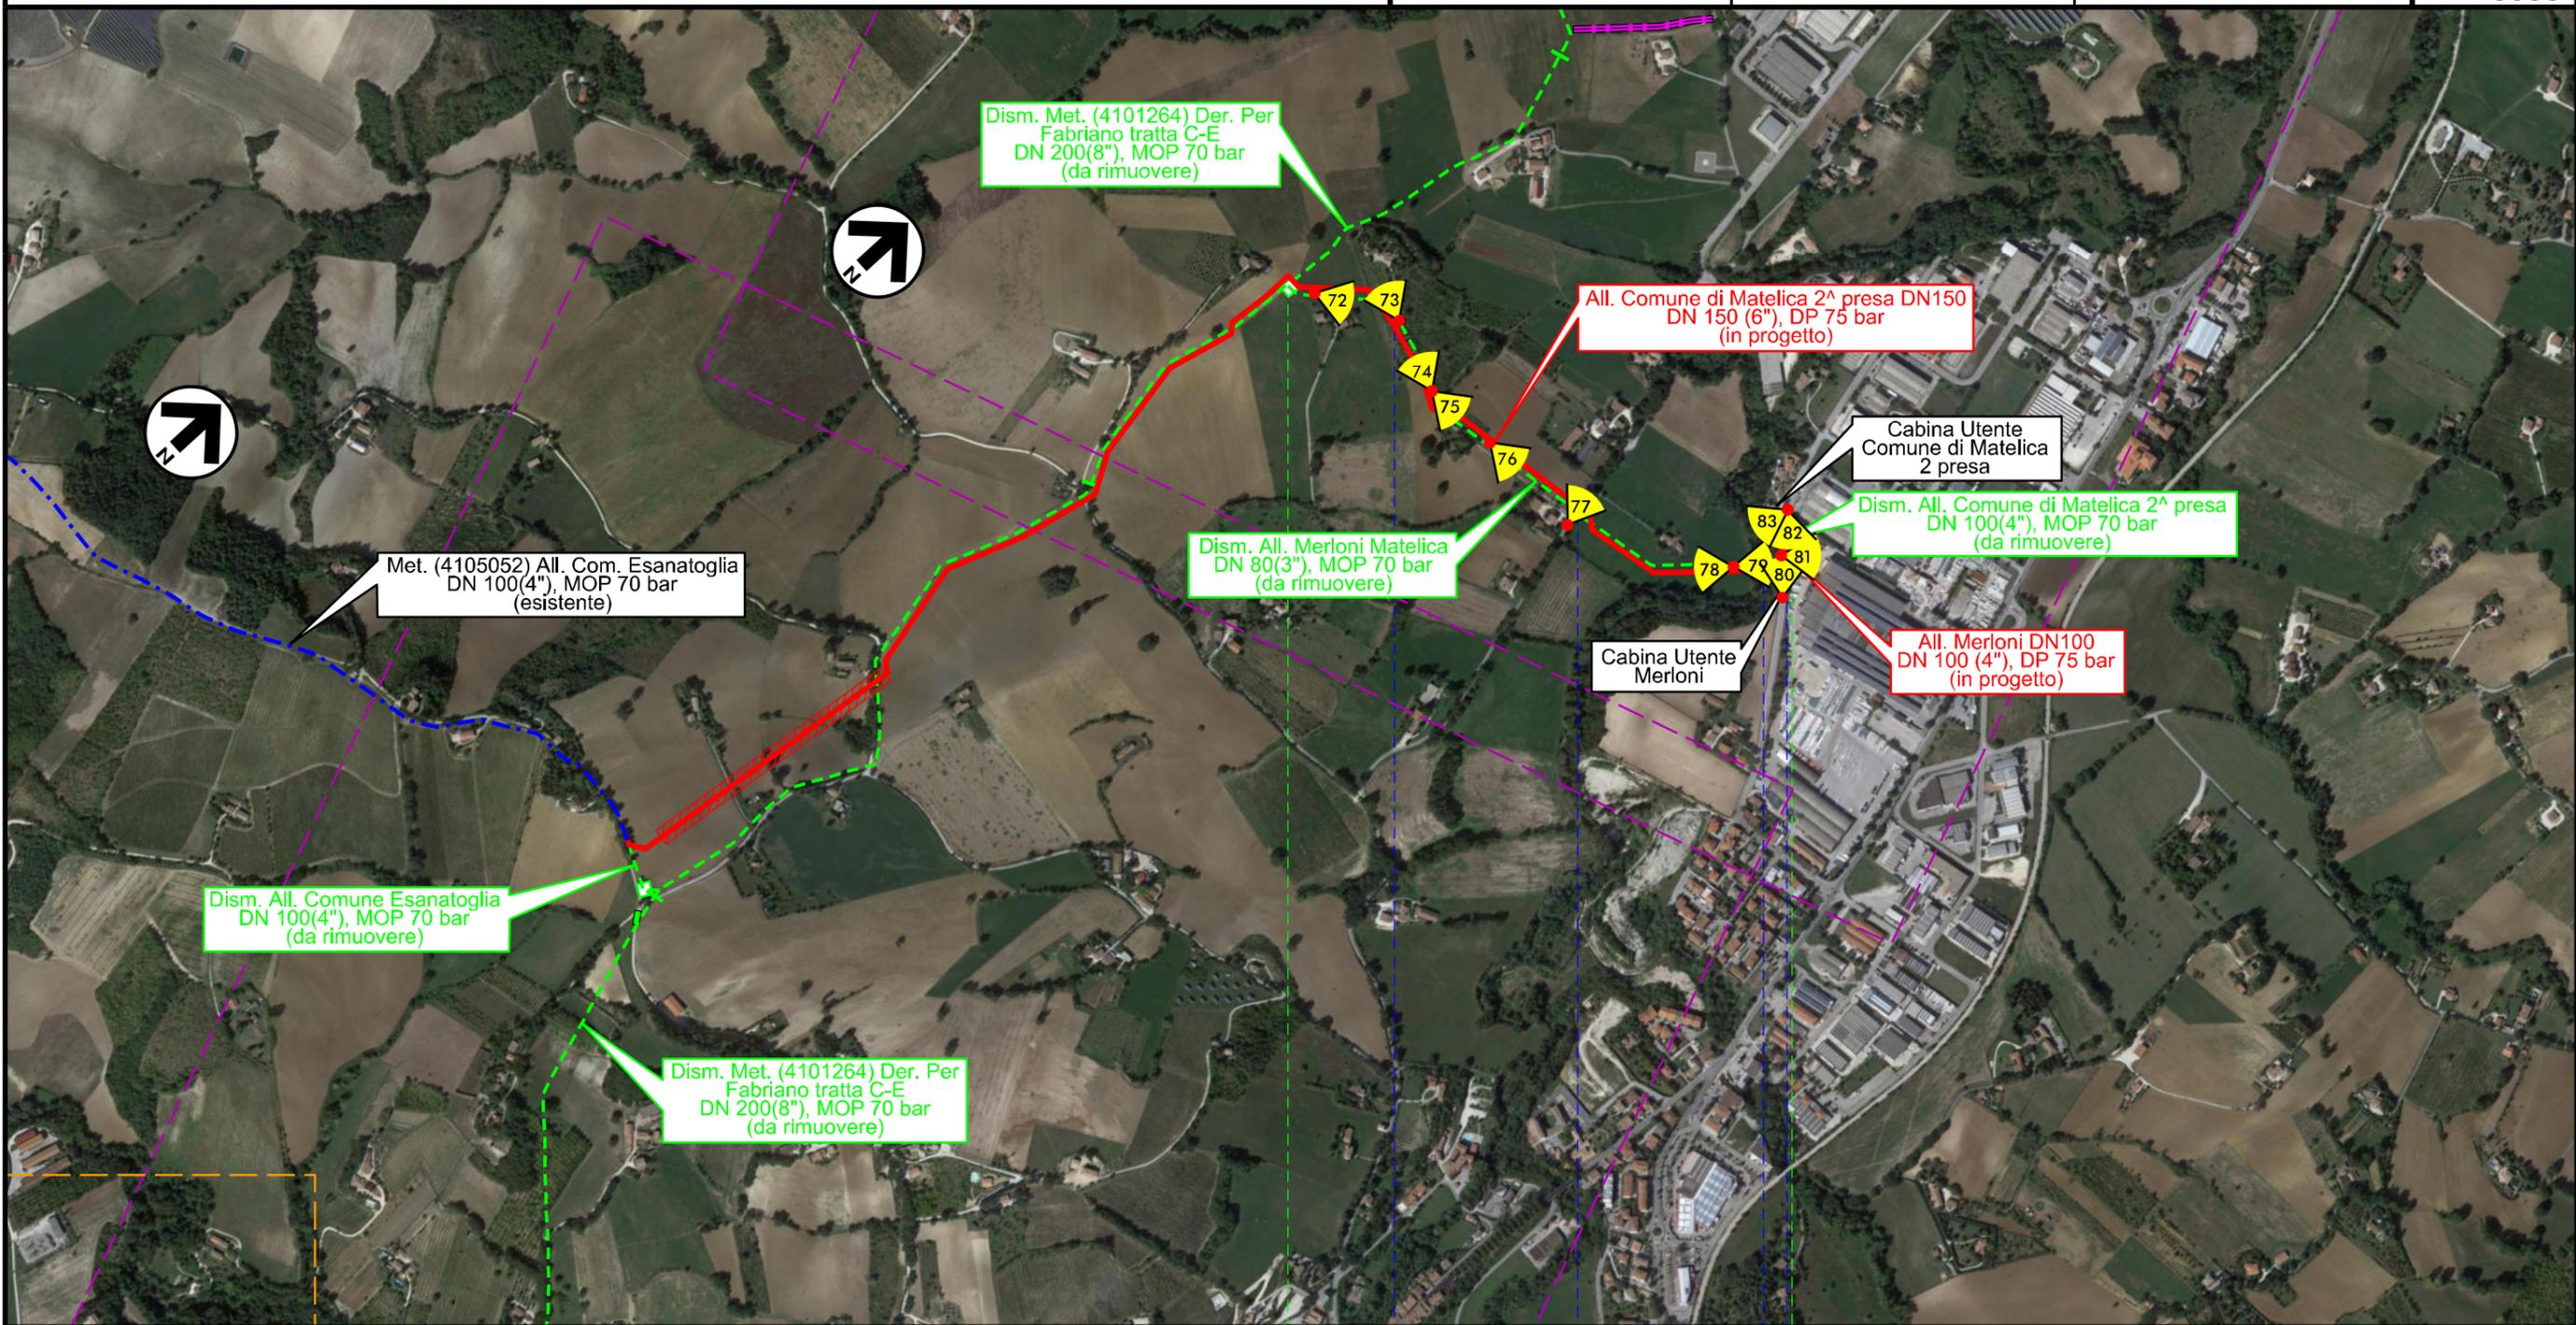

Il presente disegno è di proprietà aziendale - La Società tutelera i propri diritti a termine di legge.


0+000	MATELICA MACERATA	0+960
		
Strada	Vocabolo San Venanzo	Fiume Esino Via Benedetto Croce

Dism. metanodotti (4101263) Der. per Fabriano (tratto A-C) DN 250, (4101264) Der. per Fabriano (tratto C-E) DN 200, (4101265) Der. per Fabriano (tratto E-F) DN 200/300 e opere connesse


TRACCIATO DI PROGETTO RIMOZIONE CONDOTTE ESISTENTI SU FOTO AEREA

1	10/08/2021	EMISSIONE PER PERMESSI	M.MELETTI	G.AIUDI	M.BEGINI
0	20/05/2021	EMISSIONE PER COMMENTI	M.MELETTI	G.AIUDI	M.BEGINI
INDICE	DATA	REVISIONI	ELABORATO	VERIFICATO	APPROVATO
			Dis. RIM-OF-D-90001		
			Comm. NR/20110		

Foglio
8
di 9
Scala
1:10000

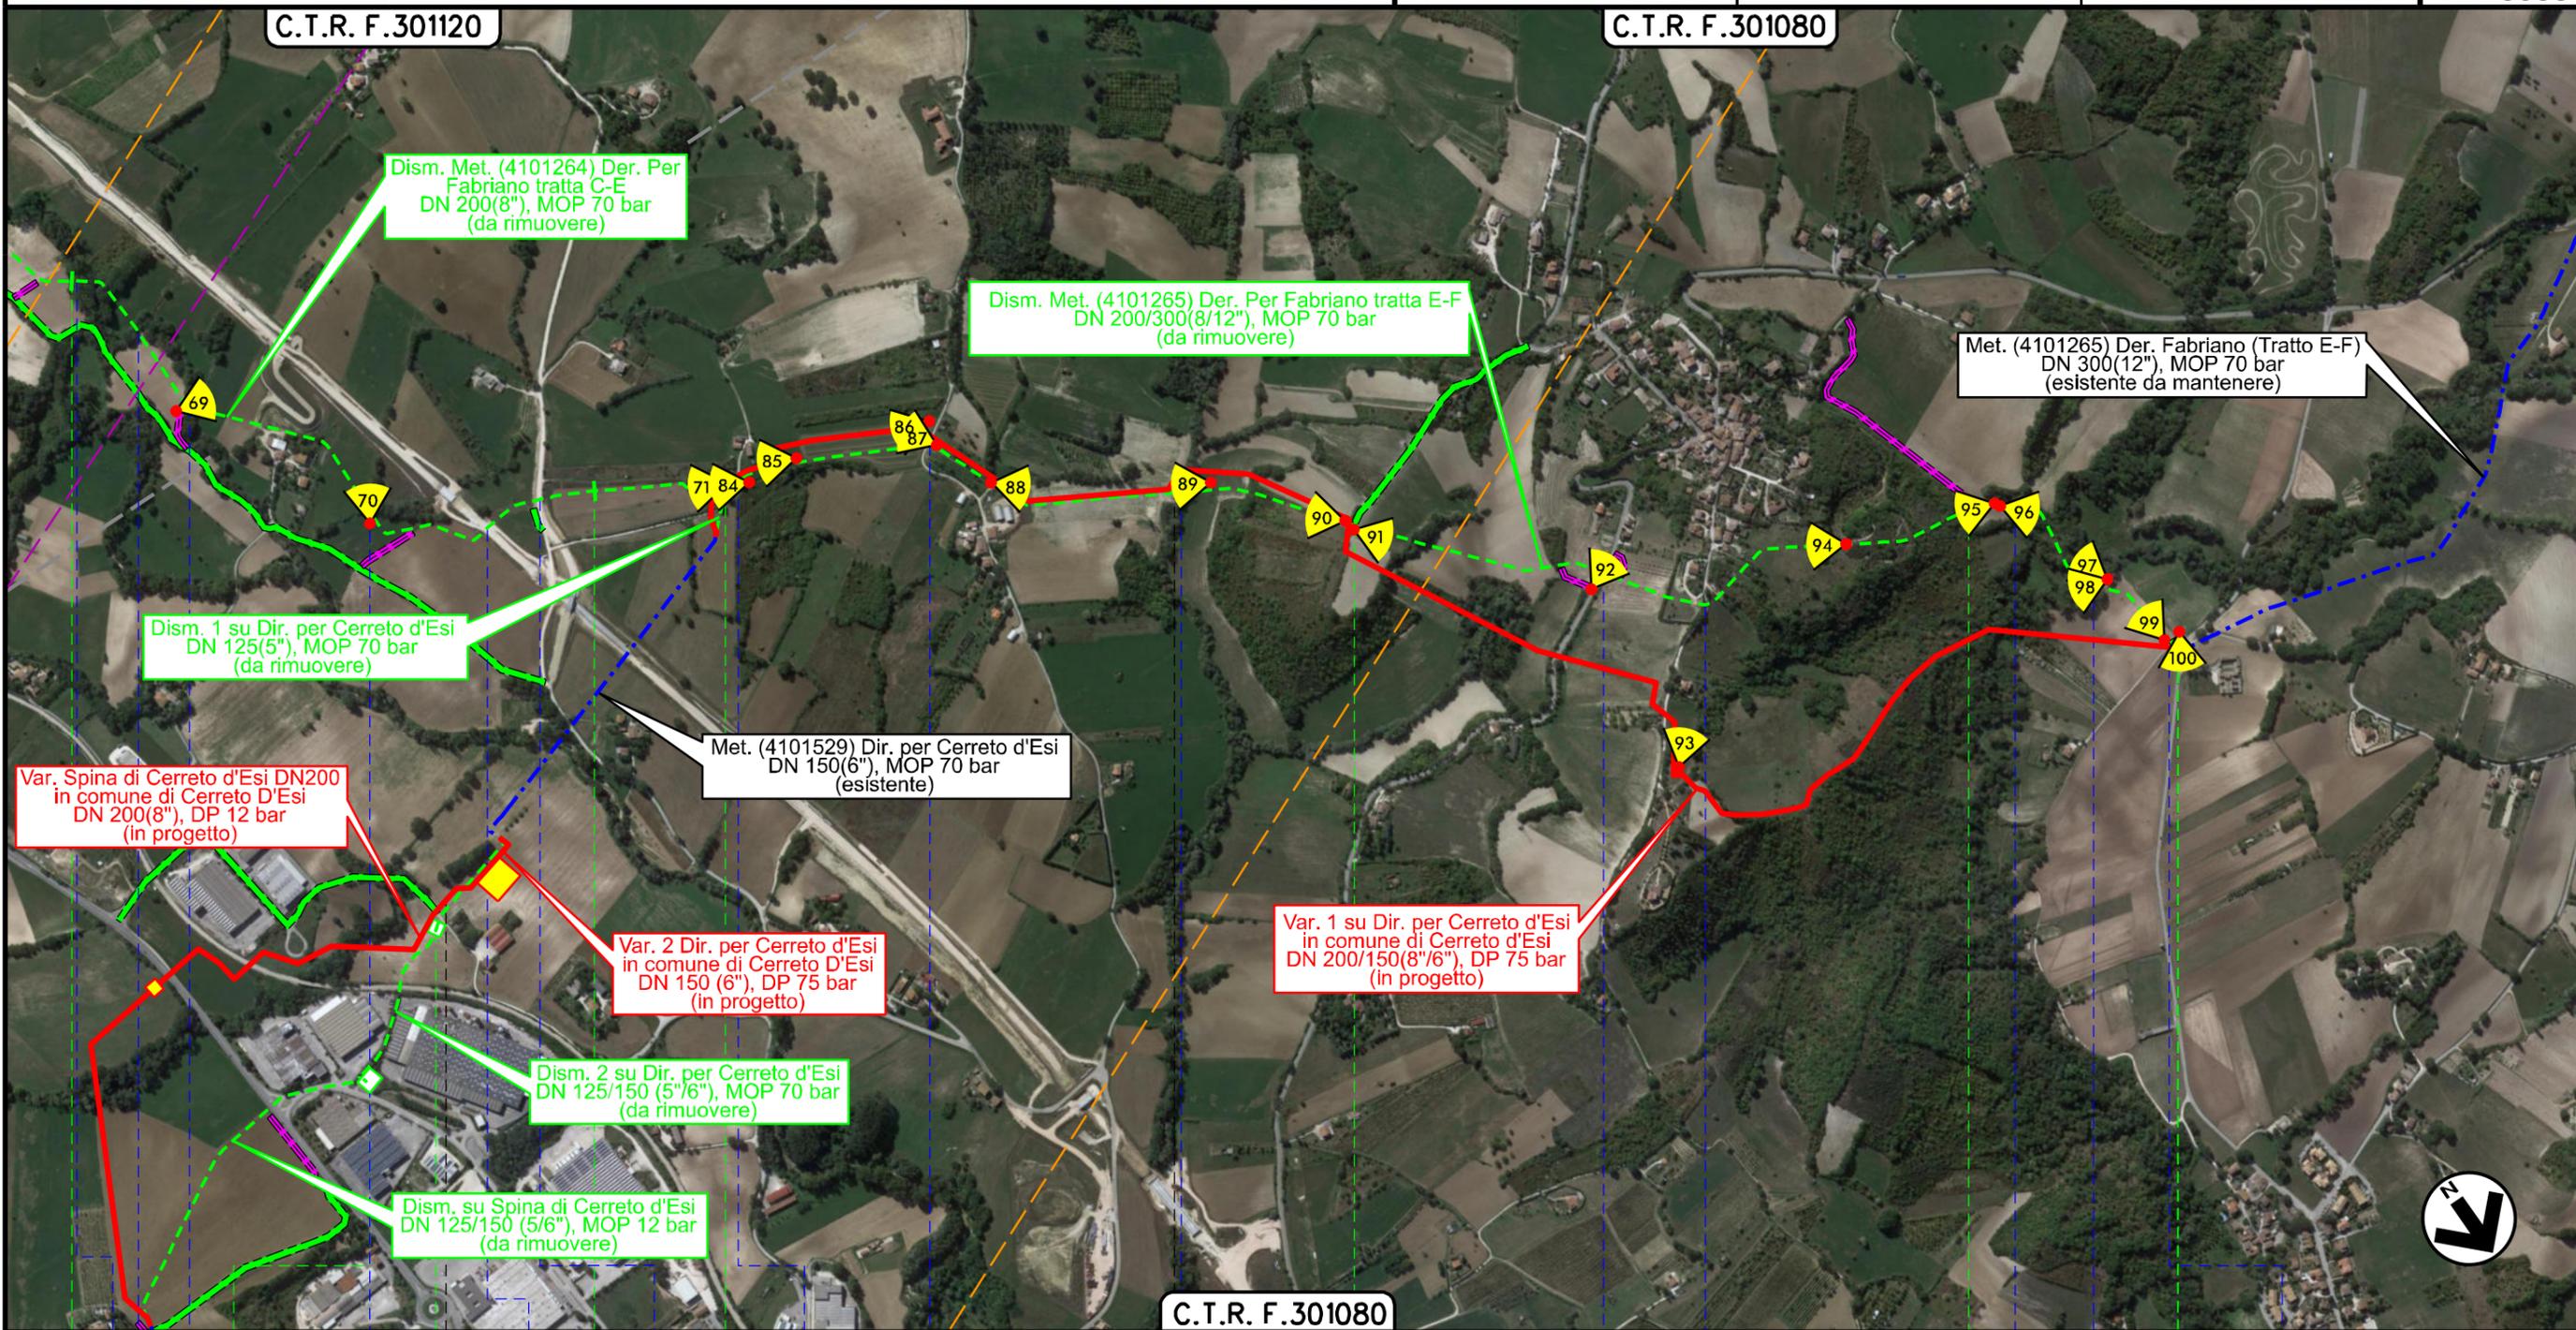

Il presente disegno è di proprietà aziendale - La Società tutelera i propri diritti a termine di legge.

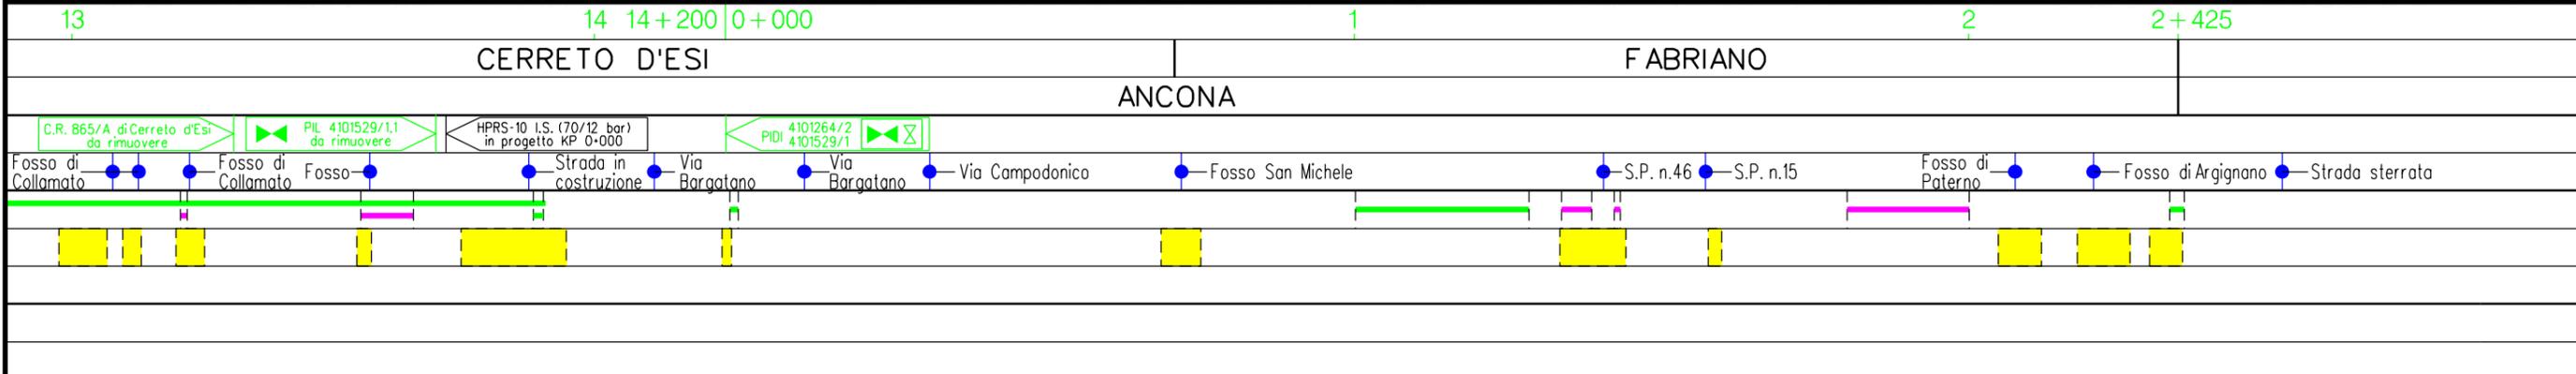

Dism. metanodotti (4101263) Der. per Fabriano (tratto A-C) DN 250, (4101264) Der. per Fabriano (tratto C-E) DN 200, (4101265) Der. per Fabriano (tratto E-F) DN 200/300 e opere connesse


TRACCIATO DI PROGETTO RIMOZIONE CONDOTTE ESISTENTI SU FOTO AEREA

1	10/08/2021	EMISSIONE PER PERMESSI	M.MELETTI	G.AIUDI	M.BEGINI
0	20/05/2021	EMISSIONE PER COMMENTI	M.MELETTI	G.AIUDI	M.BEGINI
INDICE	DATA	R E V I S I O N I			ELABORATO
Dis. RIM-OF-D-90001			VERIFICATO	APPROVATO	
Comm. NR/20110			Scala 1:10000		




Rif.TFM: 011-PJM16-005-90-DT-D-5201

Foglio 8bis di 9
Scala 1:10000

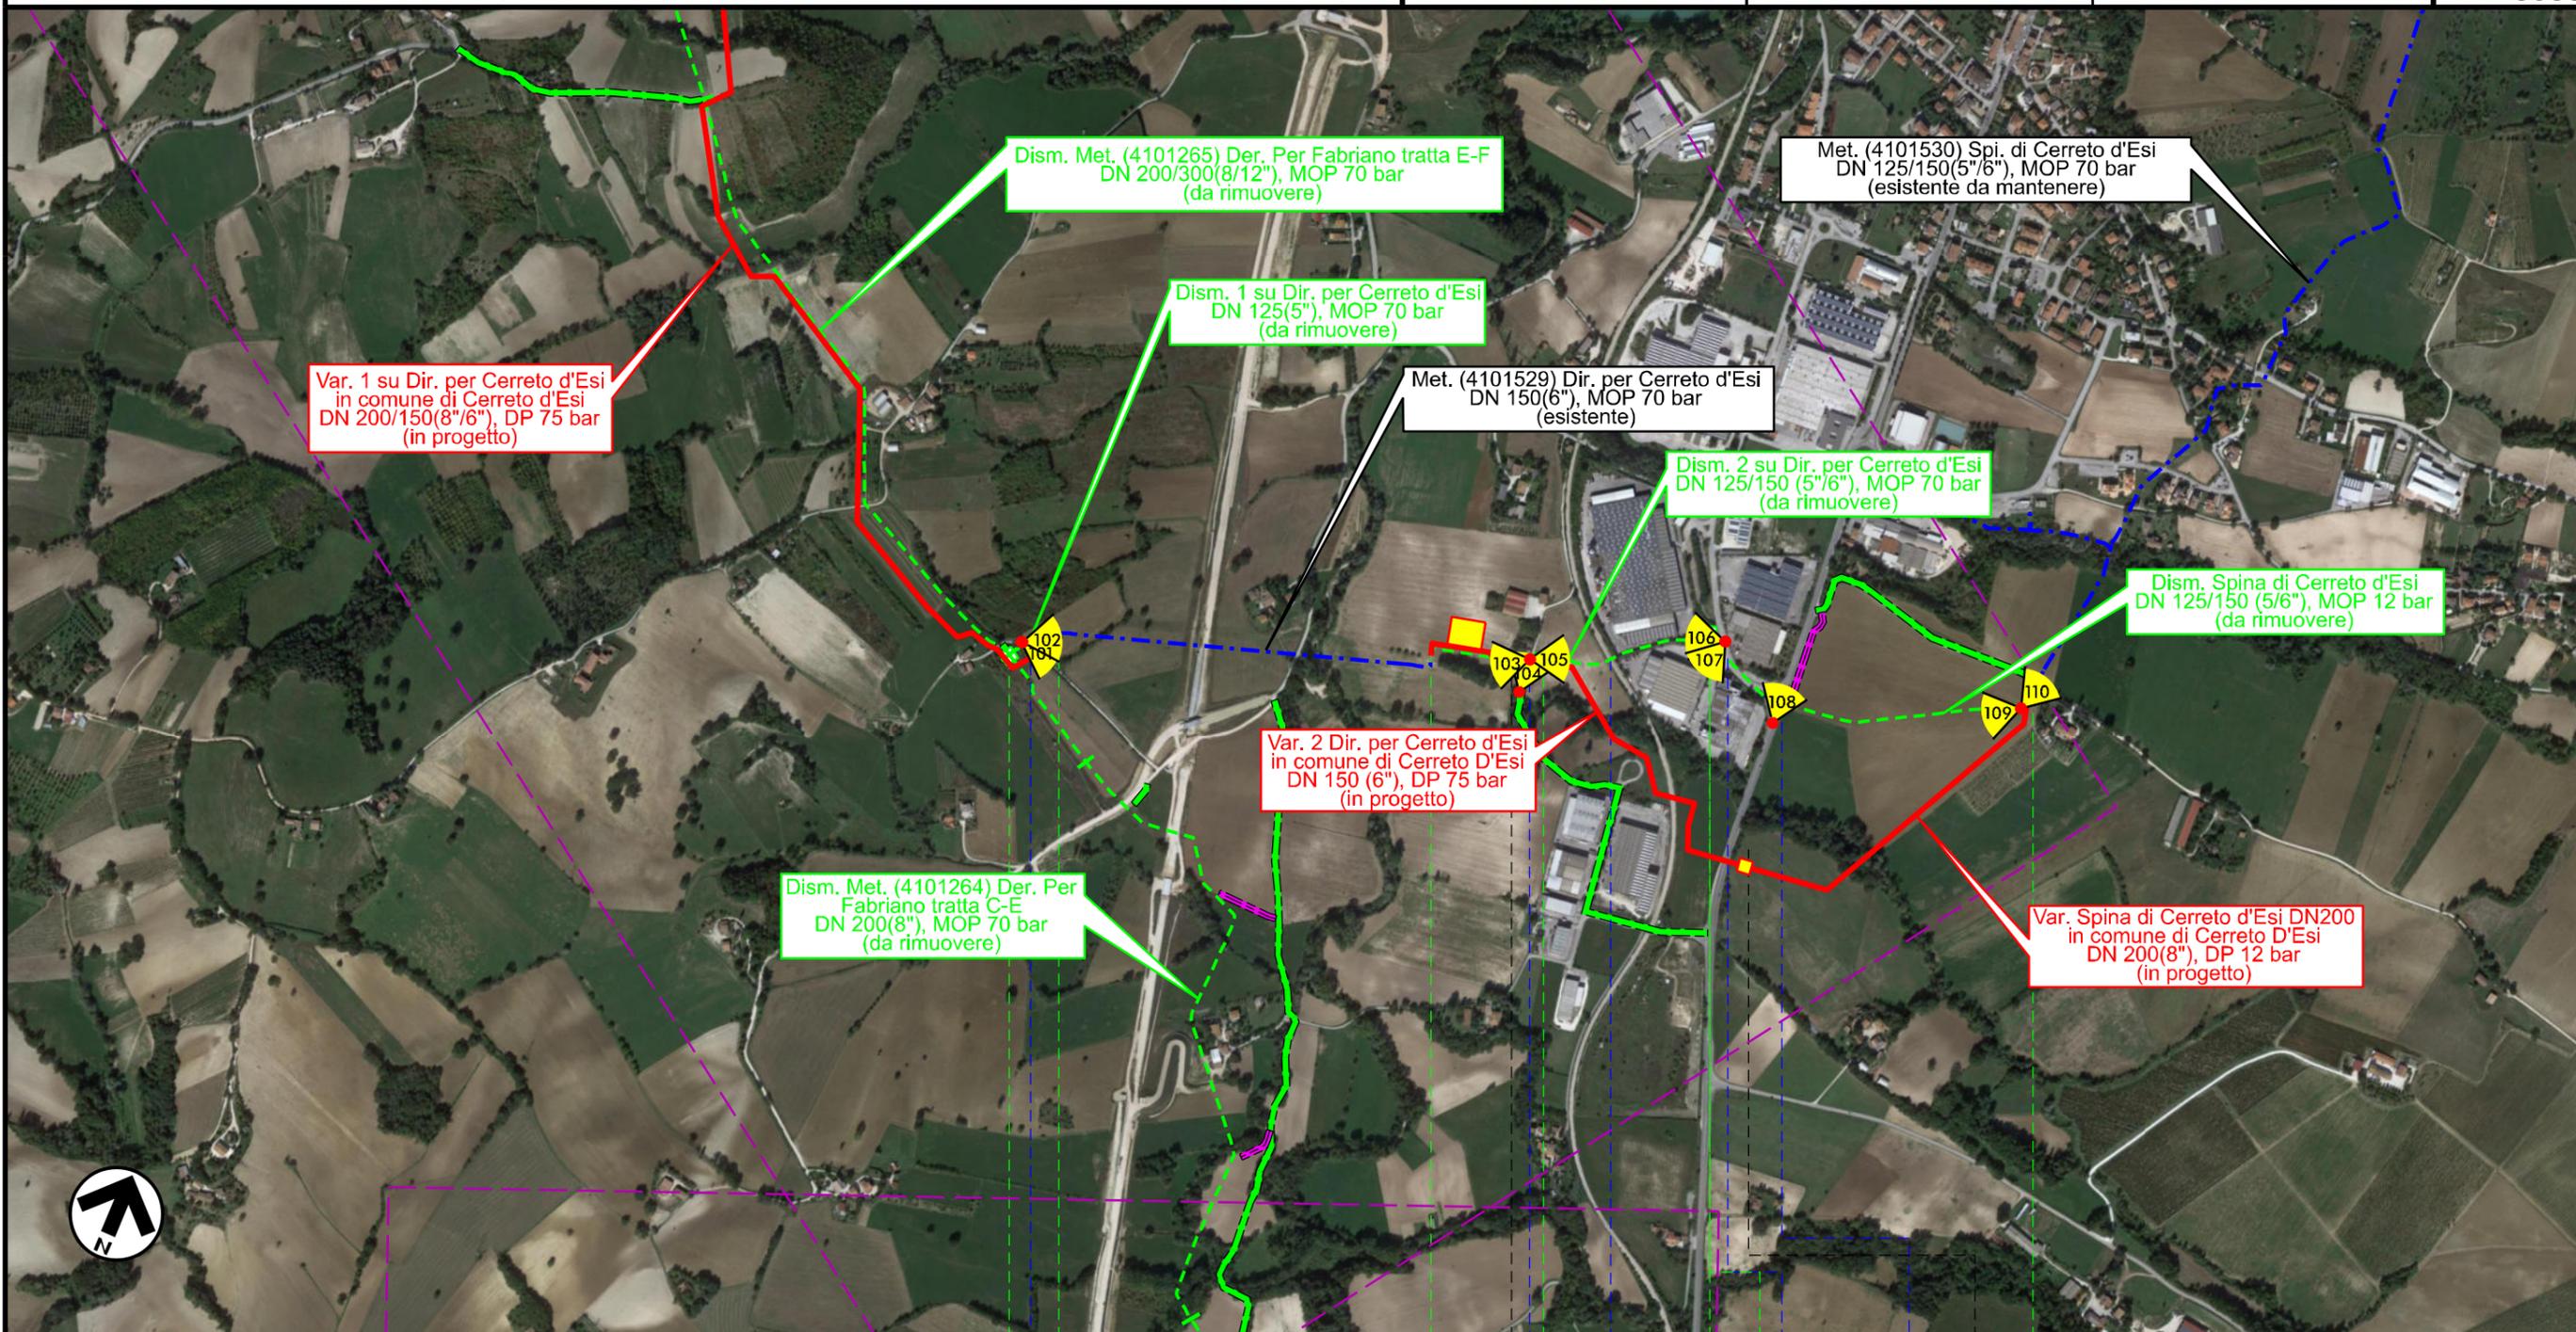

0+080 0+000 0+450 0+000 0+560

CERRETO D'ESI
ANCONA

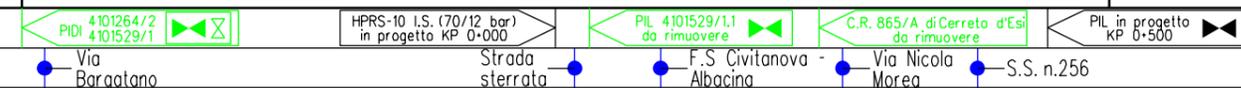

Il presente disegno è di proprietà aziendale - La Società tutelera i propri diritti a termine di legge.

Dism. metanodotti (4101263) Der. per Fabriano (tratto A-C) DN 250, (4101264) Der. per Fabriano (tratto C-E) DN 200, (4101265) Der. per Fabriano (tratto E-F) DN 200/300 e opere connesse

1	10/08/2021	EMISSIONE PER PERMESSI	M.MELETTI	G.AIUDI	M.BEGINI
0	20/05/2021	EMISSIONE PER COMMENTI	M.MELETTI	G.AIUDI	M.BEGINI
INDICE	DATA	R E V I S I O N I			ELABORATO
			VERIFICATO	APPROVATO	

Foglio
9
di 9
Scala
1:10000

TRACCIATO DI PROGETTO RIMOZIONE CONDOTTE ESISTENTI SU FOTO AEREA



Dis. RIM-OF-D-90001
Comm. NR/20110

LEGENDA

SIMBOLOGIA CARTOGRAFICA

- | | | | |
|--|---|--|--|
| | Metanodotti in progetto | | Metanodotti e impianti in progetto da altra opera |
| | Metanodotti in esercizio | | Gallerie, Tunnel, Mini-Microtunnel, Raise Boring e T.O.C. |
| | Metanodotti da porre fuori esercizio e recuperare | | Impianti di linea in progetto |
| | Aree impianti stacco-terminale in progetto da altra opera | | Impianti di linea su rete in esercizio |
| | Aree impianti stacco-terminale esistenti | | Impianti di linea da porre fuori esercizio e recuperare |
| | Strade di accesso provvisorio | | In corso iter per spubblicazione PDR ed eventuale dismissione gasdotto |
| | Strada di accesso all'impianto | | Piazzola di stoccaggio tubazioni |
| | Adeguamento strade esistenti | | Strade di recente realizzazione |
| | Limite sovrapposizione fogli | | Punto di ripresa fotografico e numerazione |

SIMBOLOGIA MECCANICA

- Punto di intercettazione di linea (P.I.L.)
- Punto di intercettazione di derivazione importante (P.I.D.I.)
- Punto di intercettazione di derivazione semplice con stacco da P.I.L. (P.I.D.S.)
- Punto di intercettazione e derivazione semplice con stacco da Linea (P.I.D.S.)
- Punto di intercettazione con discaggio di allacciamento (P.I.D.A.)
- Punto predisposto per il discaggio di allacciamento (P.P.D.A.)
- Punto di sezionamento elettrico terminale (P.S.E.T.)
- Stazione predisposta per lancio e ricevimento PIG
- Impianto di riduzione/regolazione della pressione

Il presente disegno e' di proprieta' aziendale - La Societa' tutelera' i propri diritti a termine di legge.

Progressiva chilometrica	N.		
Comuni			
Province			
Impianti	TIPO - N. - PROGR. km TIPO - N. TIPO - N.		
Attraversamenti	TIPOLOGIA ATTRAVERSATA (SS n. **, corso d'acqua, ferrovia, ecc.)		
Strade - Piste - Piazzole tubazioni	ACCESSO IMPIANTI	ADEGUAMENTI STRADE	STRADE PROVVISORIE
Fascia di lavoro	ALLARGATA	RIDOTTA	N. PIAZ. Pn
Scavabilita' terreni	SCIOLTI (T)	ROCCIA TENERA (RT)	ROCCIA DURA (RD)
Ripristini morfologici	TIPOLOGIA RIPRISTINO (Dis. ST - XXX)		
Ripristini vegetazionali	INERBIMENTI	PIANTAGIONI	INERBIMENTE PIANTAGIONI