


LEGENDA INDAGINI ARCHEOLOGICHE PRELIMINARI

Trincea esplorativa dimensioni 20 x1 x1,5 m

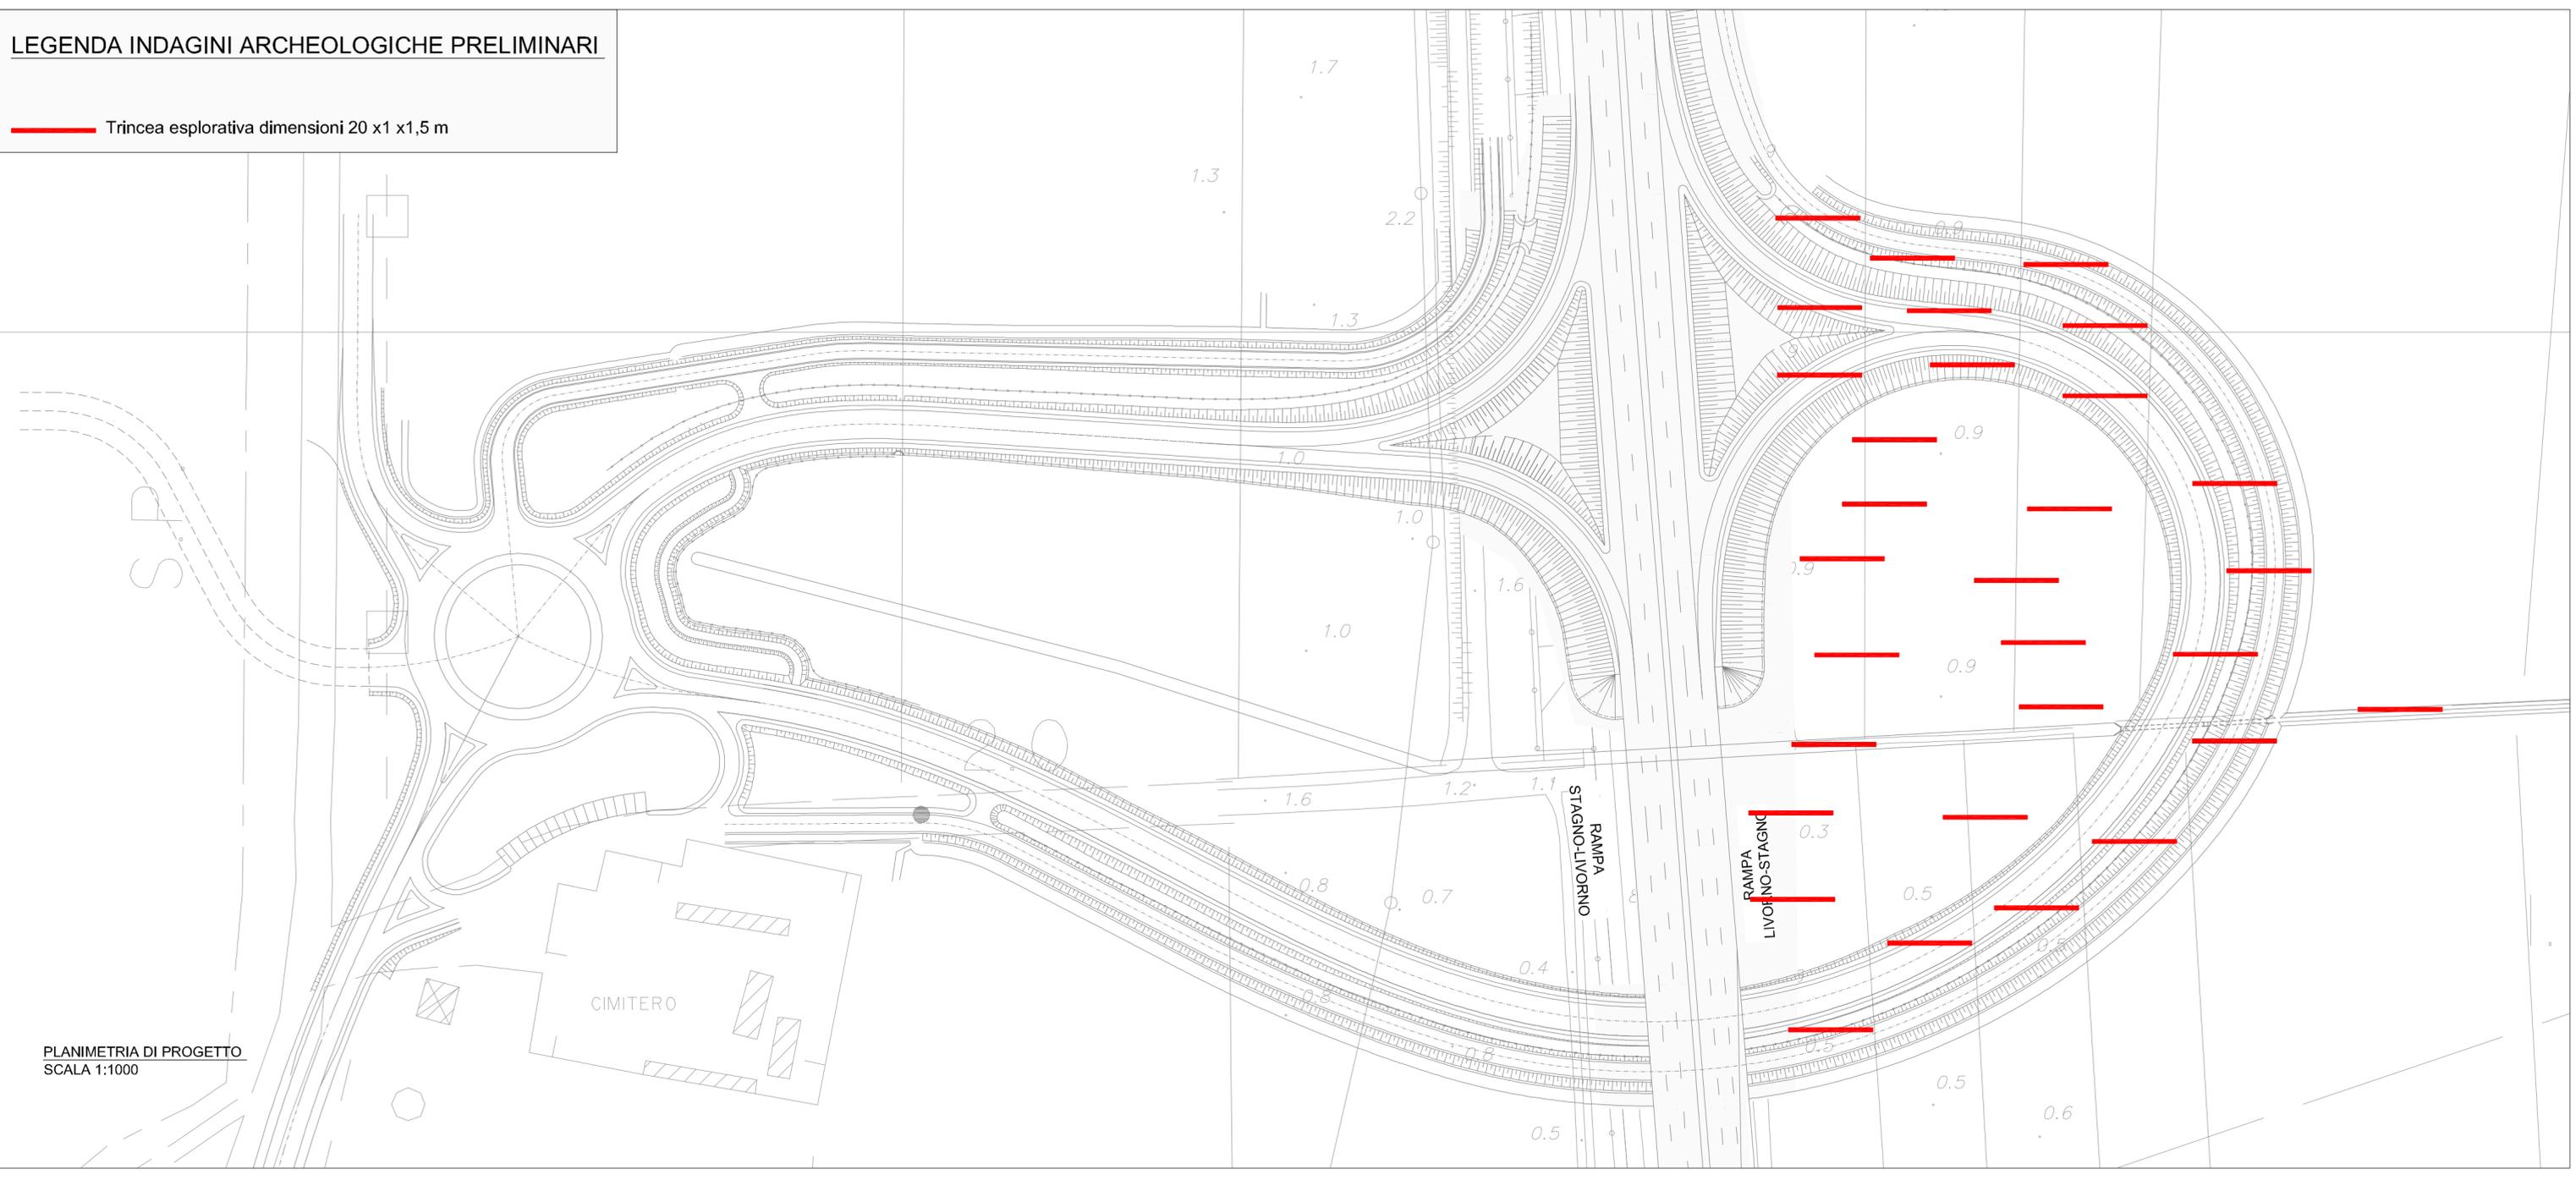

PLANIMETRIA DI PROGETTO  
SCALA 1:1000



PROGETTO N° A11002-D

AUTOSTRAD E SESTRI LEVANTE – LIVORNO  
con diramazione VIAREGGIO – LUCCA e FORNOLA – LA SPEZIA

Gruppo S.I.A.S. S.p.A.

MIGLIORAMENTO VIABILITA' SVINCOLI

**NUOVO SVINCOLO A12 - S.S.1 VIA AURELIA SUD  
LOCALITA' CIMITERO DI STAGNO  
COMUNE DI PISA**

**PROGETTO DEFINITIVO**

PROGETTAZIONE:  
 Ing. Dorina Spoglianti  
iscritto Albo Ingegneri  
Prov. di Milano n°A 20963

CONSULENZA PROGETTAZIONE:

EM./RE.	DATA	DESCRIZIONE	REDATTO	CONTR.	APPROV.
0	agosto 2011	Prima Emissione	P.Terenzi	D.C. Timalo	D. Spoglianti

**ARCHEOLOGIA**  
**Planimetria progetto indagini archeologiche preventive**

CODICE IDENTIFICATIVO: 40\_AR\_K1\_02

Scala: 1:1000



(Dott. Ing. Paolo Pierantoni)



Sede sociale:  
55041 Lido di Camaiore (LU)  
via Don Enrico Tazzoli 9  
Casella postale 56

Telefono: 0584-9091  
Telefax: 0584-909300/319  
E-mail: salt@salt.it  
www.salt.it

Capitale sociale  
€ 120.000.000  
interamente versato

Codice Fiscale – P.IVA e  
n.iscr. Registro Imprese Lucca  
00140570466