

COROGRAFIA Scala 1:200.000

1	10/08/2021	EMISSIONE PER PERMESSI	M.MELETTI	G.AIUDI	M.BEGINI
0	20/05/2021	EMISSIONE PER COMMENTI	M.MELETTI	G.AIUDI	M.BEGINI
REV	DATA	DESCRIZIONE	ELABORATO	VERIFICATO	APPROVATO
Proprietario		Progettista		Disegno	
		 Rf.TFM: 011-PJM16-005-12-DT-D-5203		PG-SR-D-02003	
INTERVENTI IN COMUNE DI MATELICA 1 PRESA			Revisione 1		
			Comm. NR/20110/R-L01 NR/20110/R-L03		
			Cod. tec. -		
STRUMENTI DI TUTELA E PIANIFICAZIONE REGIONALE			Scala 1:10000		

INTERVENTI IN COMUNE DI MATELICA 1 PRESA

STRUMENTI DI TUTELA E PIANIFICAZIONE REGIONALE


1	10/08/2021	EMISSIONE PER PERMESSI	M.MELETTI	G. AIUDI	M.BEGINI
0	20/05/2021	EMISSIONE PER COMMENTI	M.MELETTI	G. AIUDI	M.BEGINI
INDICE	DATA	REVISIONI	ELABORATO	VERIFICATO	APPROVATO

Foglio
2
di 3
Scala
1:10000




Ri.F.TFM: 011-PJM16-005-12-DT-D-5203

Dis. PG-SR-D-02003
Comm. NR/20110/R-L01
NR/20110/R-L03

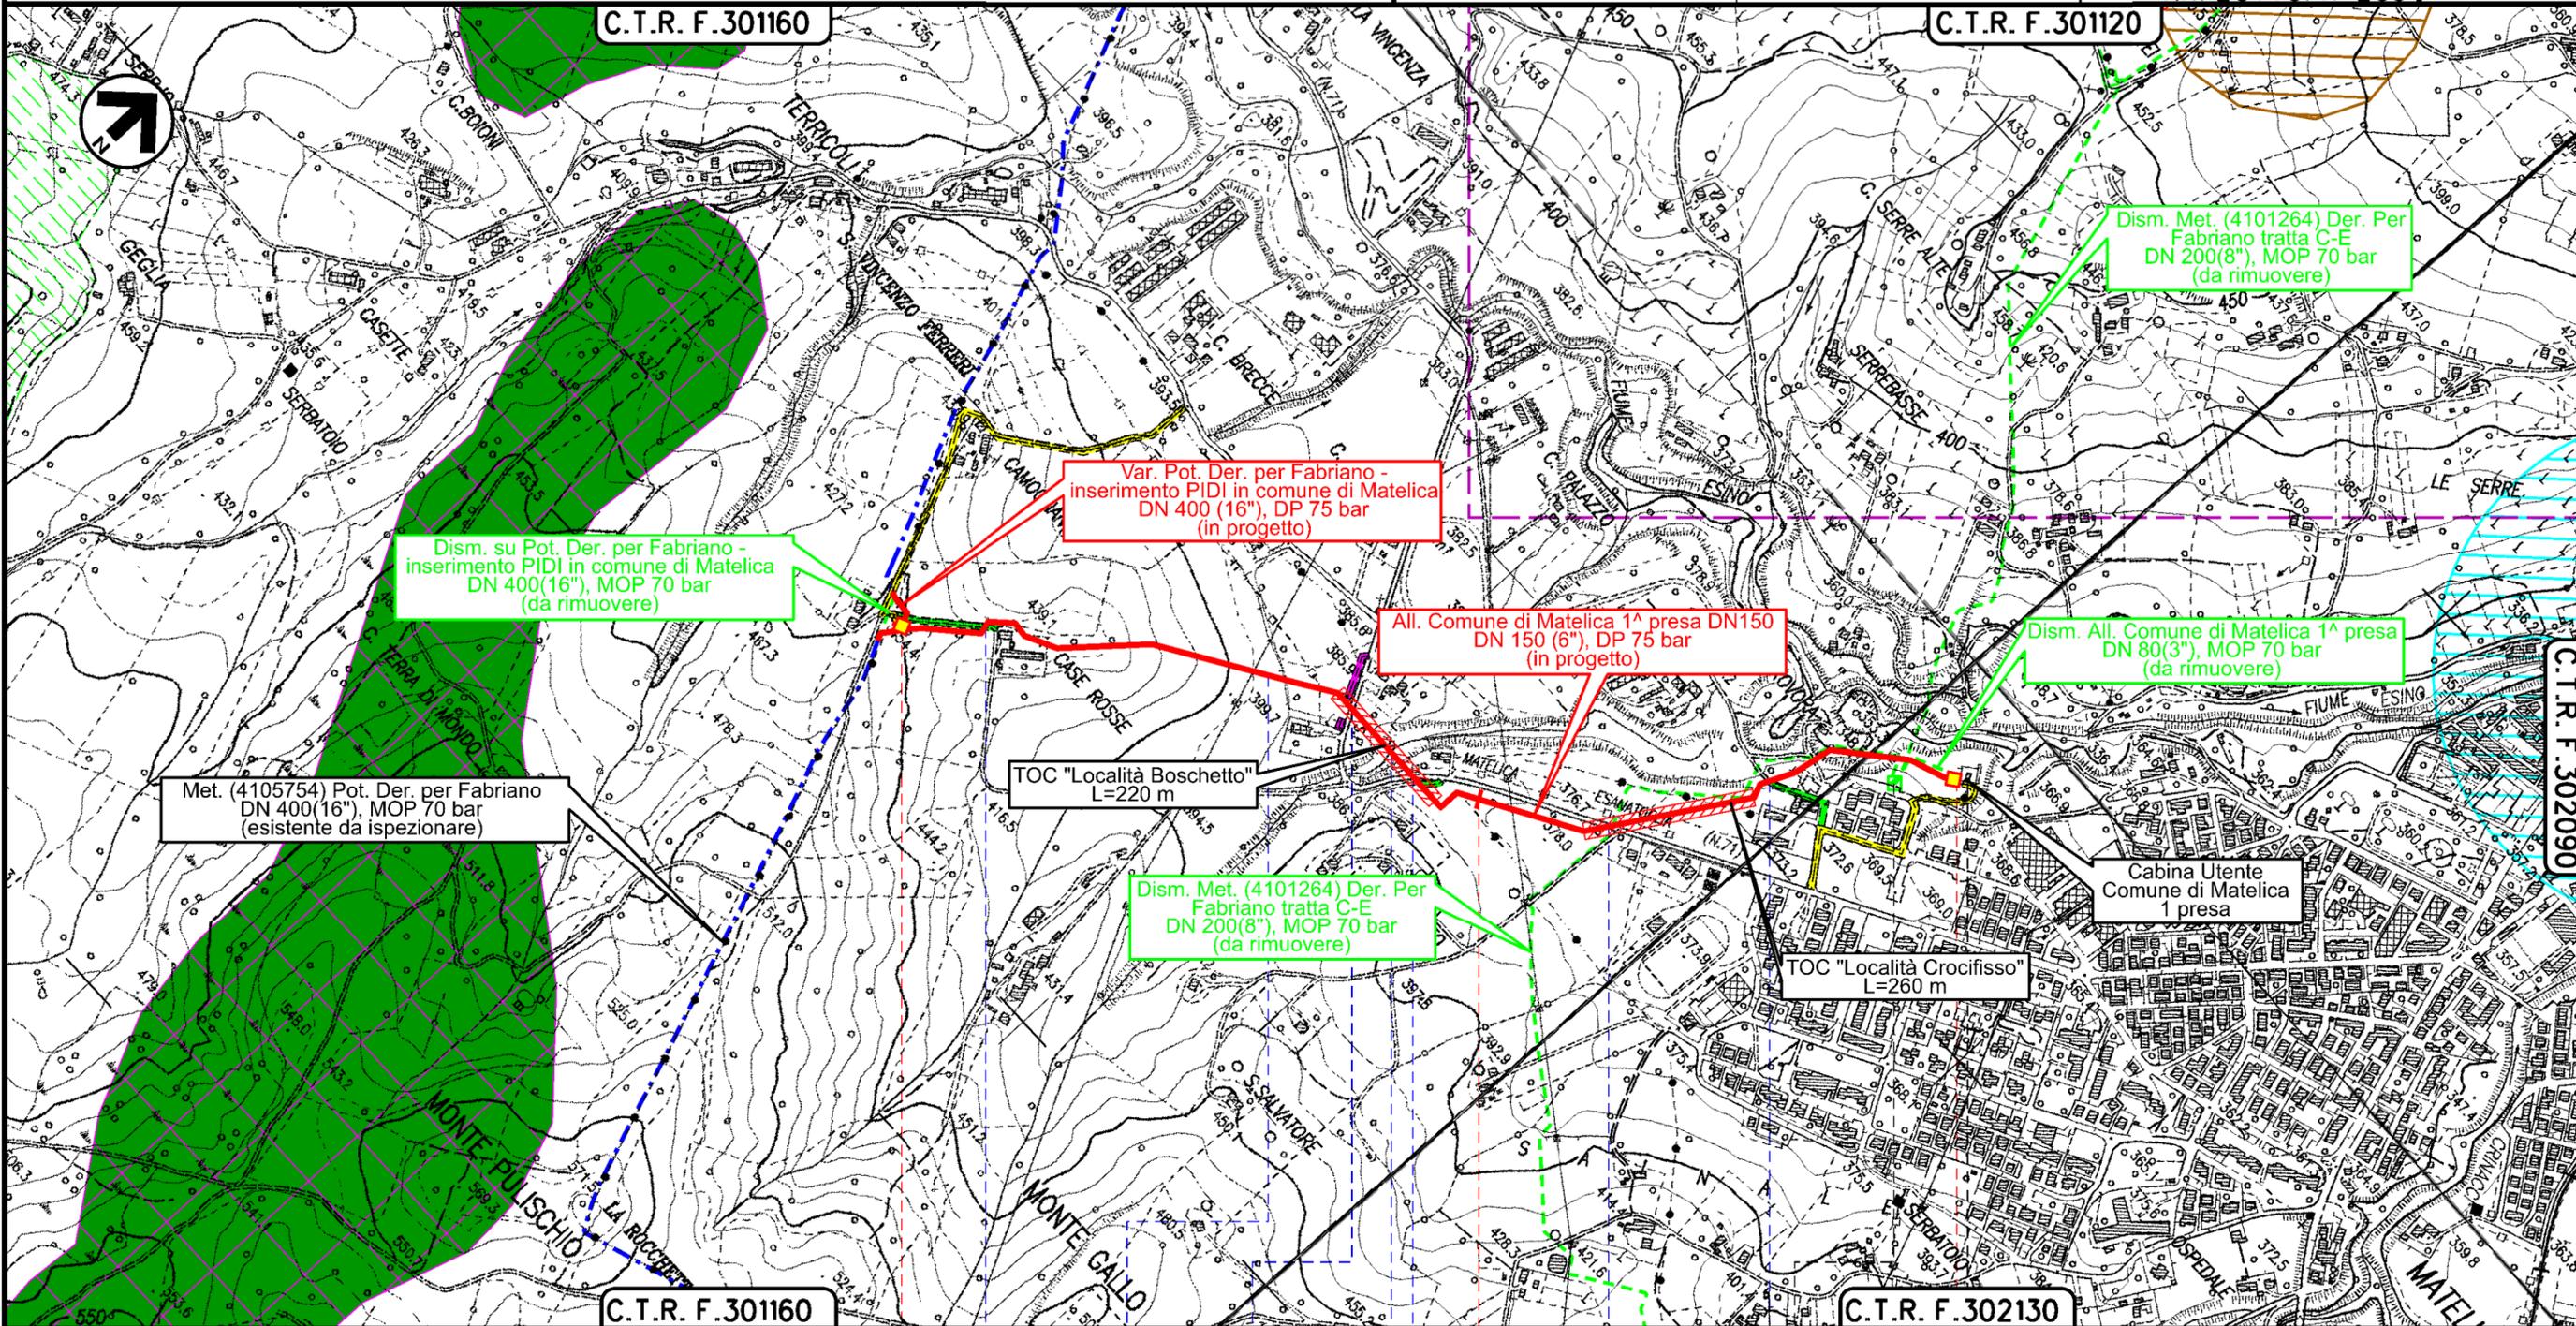

Il presente disegno è di proprietà aziendale - La Società tutela i propri diritti a termine di legge.

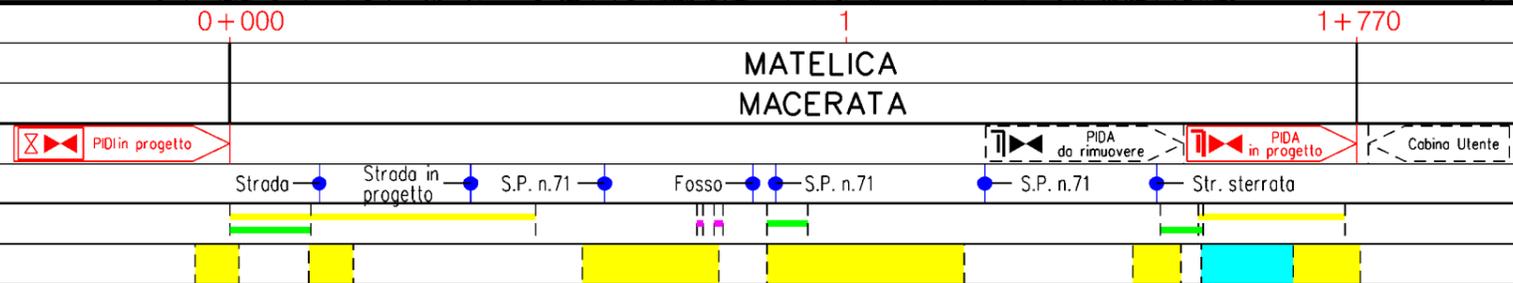

1	10/08/2021	EMISSIONE PER PERMESSI	M.MELETTI	G. AIUDI	M.BEGINI
0	20/05/2021	EMISSIONE PER COMMENTI	M.MELETTI	G. AIUDI	M.BEGINI
INDICE	DATA	R E V I S I O N I			ELABORATO VERIFICATO APPROVATO
					
			Dis. PG-SR-D-02003		
			Comm. NR/20110/R-L01 NR/20110/R-L03		

STRUMENTI DI TUTELA E PIANIFICAZIONE REGIONALE

LEGENDA

SIMBOLOGIA CARTOGRAFICA

- | | | | |
|---|---|--|---|
|  | Metanodotto in progetto |  | Altri metanodotti in progetto |
|  | Metanodotti in esercizio |  | Metanodotti e impianti in progetto da altra opera |
|  | Metanodotti da porre fuori esercizio e recuperare |  | Gallerie, Tunnel, Mini-Microtunnel, Raise Boring e T.O.C. |
|  | Aree impianti stacco-terminale in progetto da altra opera |  | Impianti di linea in progetto |
|  | Aree impianti stacco-terminale esistenti |  | Impianti di linea su rete in esercizio |
|  | Strade di accesso provvisorio |  | Impianti di linea da porre fuori esercizio e recuperare |
|  | Strada di accesso all'impianto |  | Piazzola di stoccaggio tubazioni |
|  | Adeguamento strade esistenti |  | Strade di recente realizzazione |
|  | Limite sovrapposizione fogli | | |

SIMBOLOGIA MECCANICA


- | | |
|---|--|
|  | Punto di intercettazione di linea (P.I.L.) |
|  | Punto di intercettazione di derivazione importante (P.I.D.I.) |
|  | Punto di intercettazione di derivazione semplice con stacco da P.I.L. (P.I.D.S.) |
|  | Punto di intercettazione e derivazione semplice con stacco da Linea (P.I.D.S.) |
|  | Punto di intercettazione con discaggio di allacciamento (P.I.D.A.) |
|  | Punto predisposto per il discaggio di allacciamento (P.P.D.A.) |
|  | Punto di sezionamento elettrico terminale (P.S.E.T.) |
|  | Stazione predisposta per lancio e ricevimento PIG |
|  | Impianto di riduzione/regolazione della pressione |

SIMBOLOGIA TEMATICA

REGIONE MARCHE – PPAR

- | | |
|---|--|
|  | Boschi e pascoli (art. 34-35) |
|  | Vincolo regionale Galasso |
|  | Aree per rilevanza dei valori paesaggistici e ambientali: aree C di qualita' diffuse (art. 23) |
|  | Sottosistema geologico e geomorfologico aree GA di eccezionale valore (artt. 6-9) |
|  | Sottosistema geologico e geomorfologico aree GB di rilevante valore (artt. 6-9) |
|  | Sottosistema botanico-vetazionale: aree BA di eccezionale valore |
|  | Sottosistema botanico-vetazionale: aree BB di rilevante valore |
|  | Sottosistema botanico-vetazionale: aree BC di qualita' diffusa |
|  | Area di alta percettivita' visiva: percorsi panoramici (art. 43) |
|  | Luoghi archeologici e di memoria storica: aree vincolate (artt. 41-42) |

Il presente disegno è di proprietà aziendale - La Società tutelerà i propri diritti a termine di legge.

 Progressiva chilometrica	N.	
Comuni		
Province		
Impianti	 Tipo - N. - Prog. - IN PROGETTO  Tipo - N. - Prog. - IN PROGETTO SU ALLACCIAMENTO  Tipo - N. - DA DISMETTERE	
Attraversamenti	TIPOLOGIA ATTRAVERSATA (SS n. **, corso d'acqua, ferrovia, ecc.)	
Strade - Piste - Piazzole tubazioni	ACCESSO IMPIANTI ADEGUAMENTI STRADE STRADE PROVVISORIE	PIAZ.
Depositi provvisori - Piazzole	DEPOSITI TEMPORANEI ALLARGATA	RIDOTTA
Fascia di lavoro	TRASVERSALI	LONGITUDINALI
Opere civili		