

COROGRAFIA Scala 1:200.000



REV	DATA	DESCRIZIONE	ELABORATO	VERIFICATO	APPROVATO
1	10/08/2021	EMISSIONE PER PERMESSI	M.MELETTI	G.AIUDI	M.BEGINI
0	20/05/2021	EMISSIONE PER COMMENTI	M.MELETTI	G.AIUDI	M.BEGINI
Proprietario			Progettista		
			 Rf.TFM: 011-PJM16-005-12-DT-D-5204		
<b>INTERVENTI IN COMUNE DI MATELICA 1 PRESA</b>			Disegno		
			PG-SP-D-02004		
			Revisione 1		
<b>STRUMENTI DI TUTELA E PIANIFICAZIONE PROVINCIALE</b>			Comm. NR/20110/R-L01 NR/20110/R-L03		
			Cod. tec. -		
			Scala 1:10000		




INTERVENTI IN COMUNE DI MATELICA 1 PRESA


STRUMENTI DI TUTELA E PIANIFICAZIONE PROVINCIALE

1	10/08/2021	EMISSIONE PER PERMESSI	M.MELETTI	G. AIUDI	M.BEGINI
0	20/05/2021	EMISSIONE PER COMMENTI	M.MELETTI	G. AIUDI	M.BEGINI
INDICE	DATA	REVISIONI	ELABORATO	VERIFICATO	APPROVATO
			Dis.	PG-SP-D-02004	
			Comm.	NR/20110/R-L01 NR/20110/R-L03	

Foglio  
2  
di 3  
Scala  
1:10000

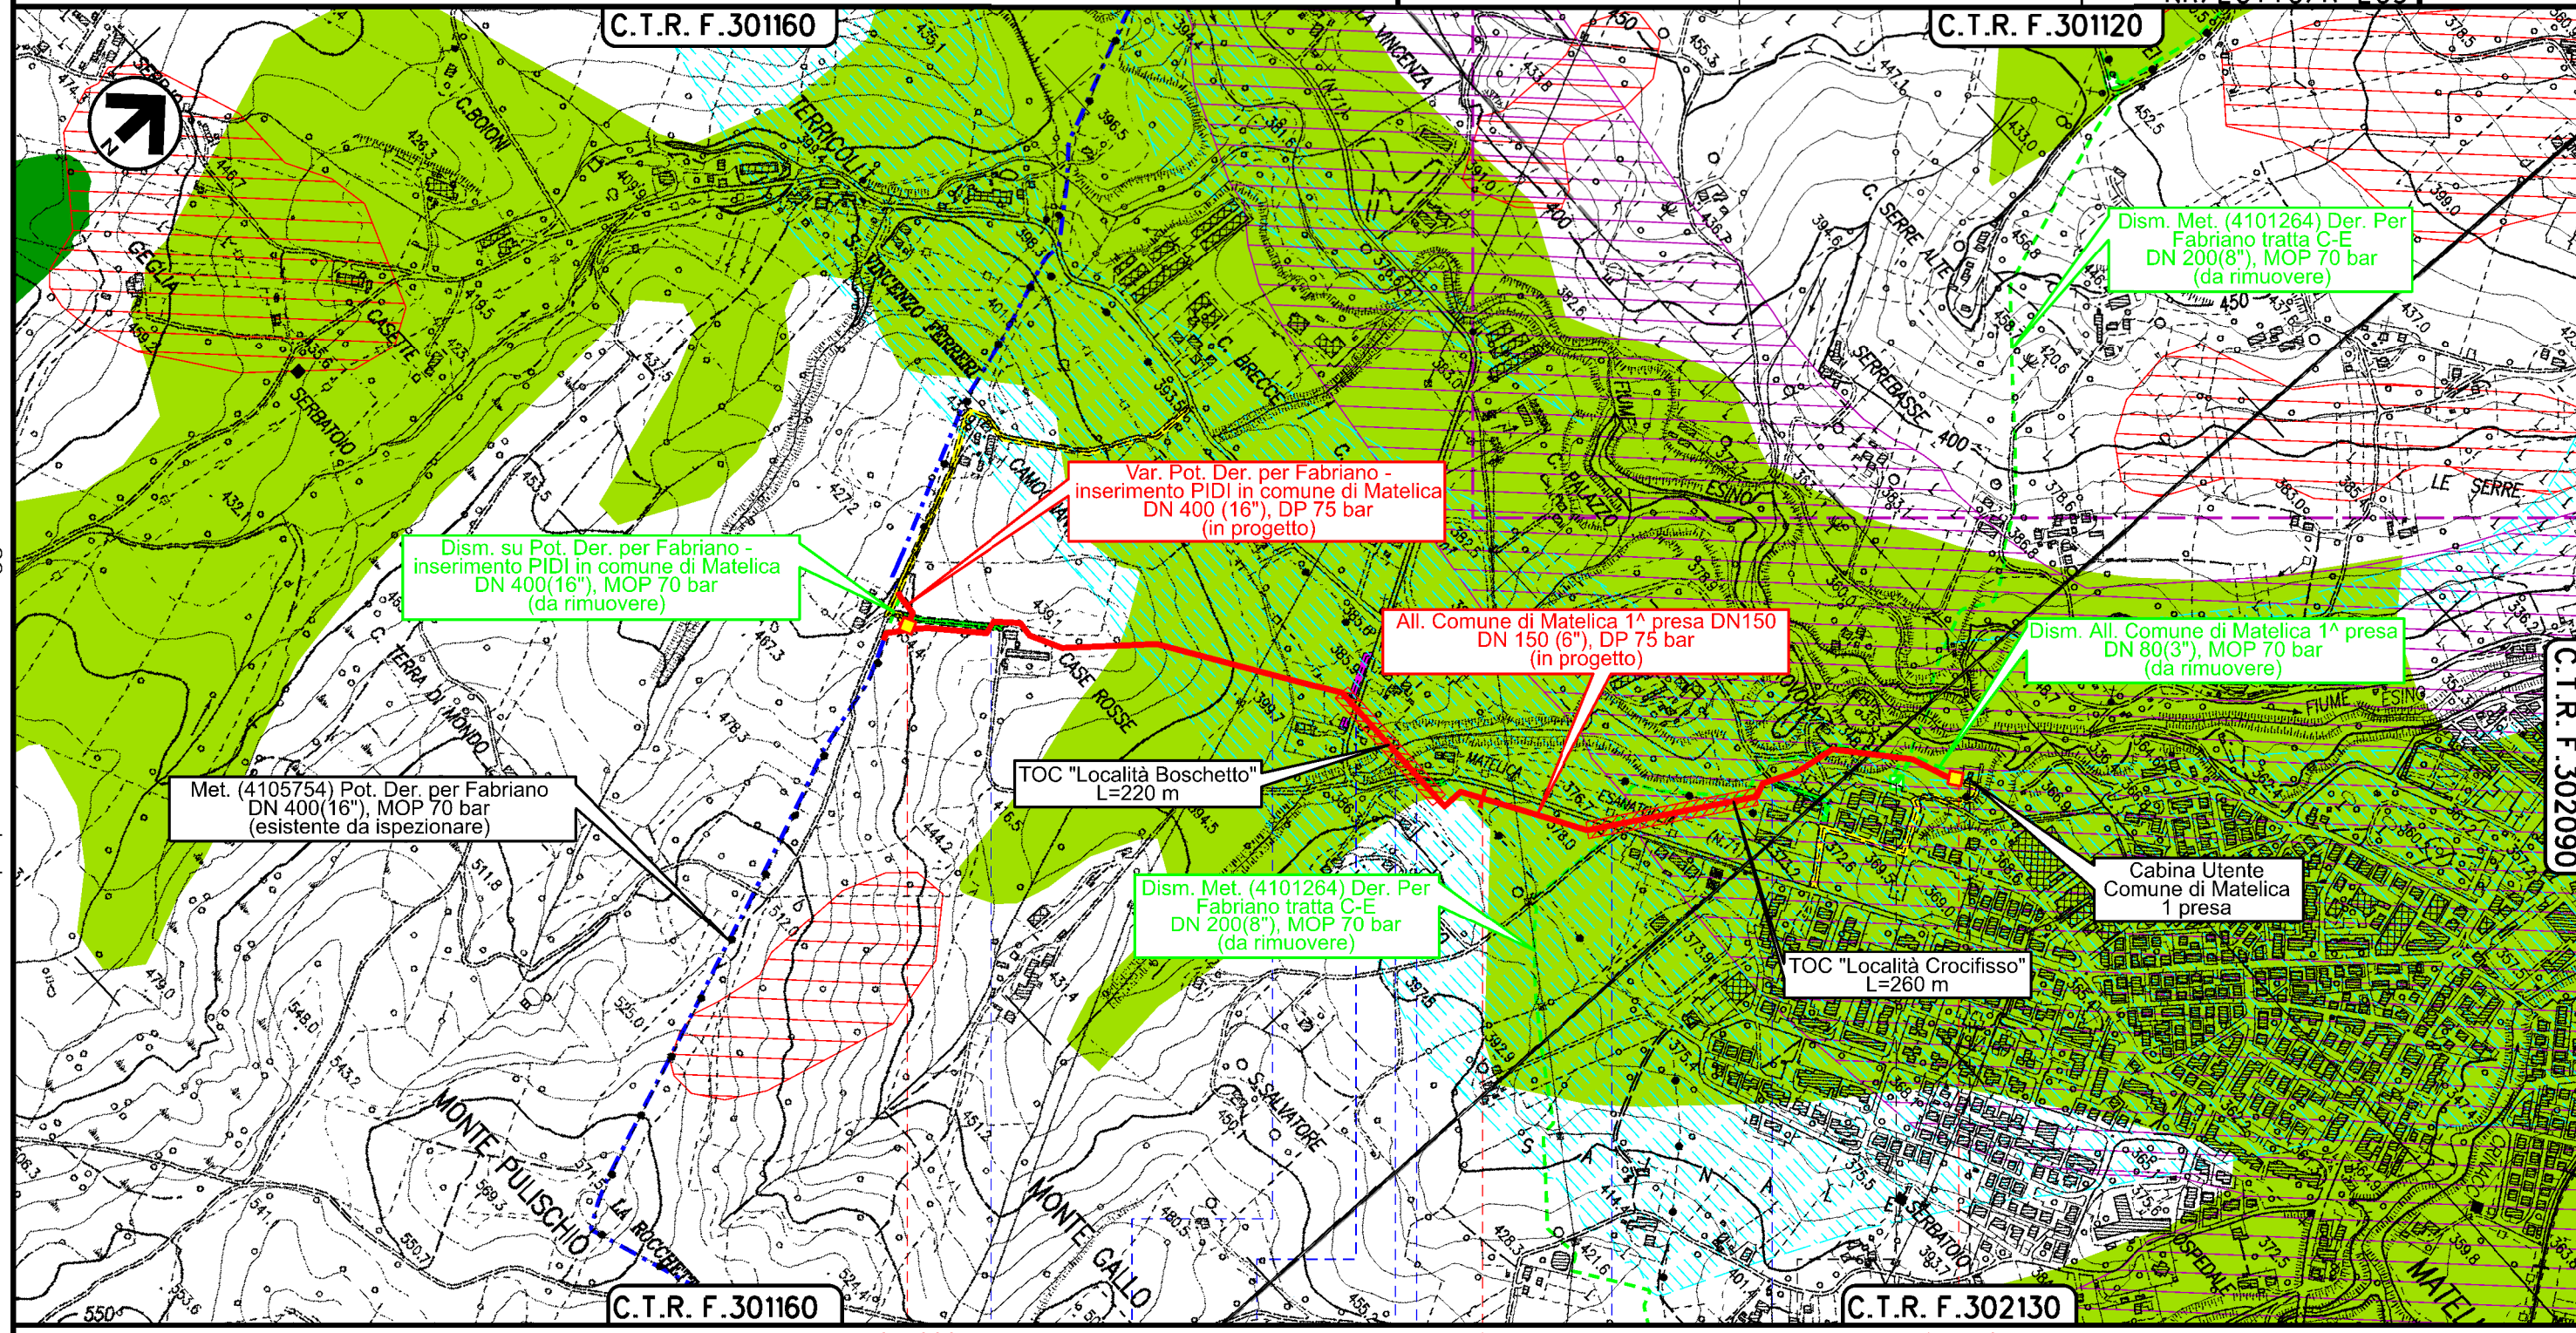

Il presente disegno è di proprietà aziendale - La Società tutelerà i propri diritti a termine di legge.

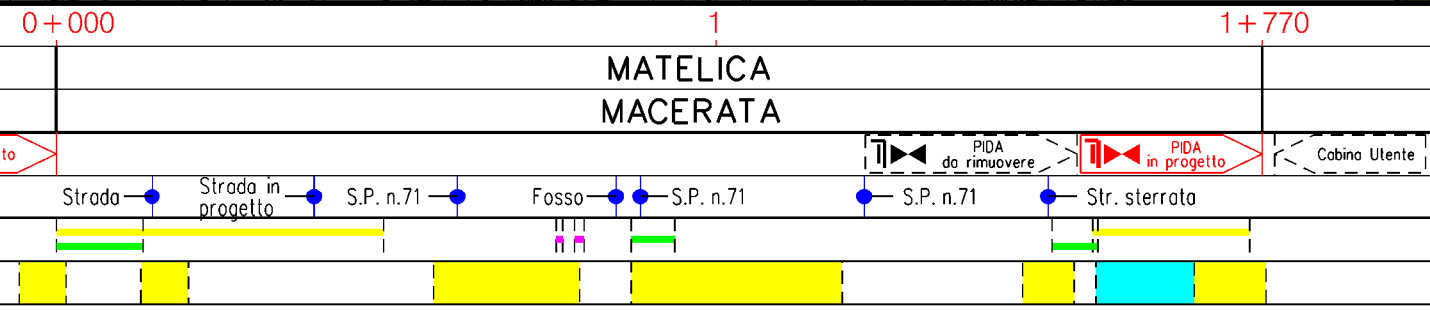



1	10/08/2021	EMISSIONE PER PERMESSI	M.MELETTI	G. AIUDI	M.BEGINI
0	20/05/2021	EMISSIONE PER COMMENTI	M.MELETTI	G. AIUDI	M.BEGINI
INDICE	DATA	R E V I S I O N I			ELABORATO
			VERIFICATO	APPROVATO	

**STRUMENTI DI TUTELA E PIANIFICAZIONE PROVINCIALE**



Dis. **PG-SP-D-02004**  
Comm. **NR/20110/R-L01**  
**NR/20110/R-L03**

**LEGENDA**

**SIMBOLOGIA CARTOGRAFICA**

- |  |   |  |   |
|--|---|--|---|
|  | Metanodotto in progetto                                   |  | Altri metanodotti in progetto                             |
|  | Metanodotti in esercizio                                  |  | Metanodotti e impianti in progetto da altra opera         |
|  | Metanodotti da porre fuori esercizio e recuperare         |  | Gallerie, Tunnel, Mini-Microtunnel, Raise Boring e T.O.C. |
|  | Aree impianti stacco-terminale in progetto da altra opera |  | Impianti di linea in progetto                             |
|  | Aree impianti stacco-terminale esistenti                  |  | Impianti di linea su rete in esercizio                    |
|  | Strade di accesso provvisorio                             |  | Impianti di linea da porre fuori esercizio e recuperare   |
|  | Strada di accesso all'impianto                            |  | Piazzola di stoccaggio tubazioni                          |
|  | Adeguamento strade esistenti                              |  | Strade di recente realizzazione                           |
|  | Limite sovrapposizione fogli                              |  |   |

**SIMBOLOGIA MECCANICA**

- Punto di intercettazione di linea (P.I.L.)
- Punto di intercettazione di derivazione importante (P.I.D.I.)
- Punto di intercettazione di derivazione semplice con stacco da P.I.L. (P.I.D.S.)
- Punto di intercettazione e derivazione semplice con stacco da Linea (P.I.D.S.)
- Punto di intercettazione con discaggio di allacciamento (P.I.D.A.)
- Punto predisposto per il discaggio di allacciamento (P.P.D.A.)
- Punto di sezionamento elettrico terminale (P.S.E.T.)
- Stazione predisposta per lancio e ricevimento PIG
- Impianto di riduzione/regolazione della pressione

**SIMBOLOGIA TEMATICA**

- PTCP – Provincia di Macerata
- Connessioni interambientali (art. 10)
  - Aree coltivate di valle (art. 31.2)
  - Aree coltivate montane (art. 31.2)
  - Boschi residui (art. 31.1)
  - Aree di confluenza fluviale (art. 23.11)
  - Versanti con situazioni di dissesto attivo o quiescente (art. 25.3.2)
  - Piane Alluvionali (art. 27)
  - Aree soggette con maggiore frequenza ad esondazione (art. 27.1)
  - Boschi (art. 28)
  - Pascoli (art. 29)

Il presente disegno è di proprietà aziendale - La Società tutelerà i propri diritti a termine di legge.

Progressiva chilometrica	N.	
Comuni		
Province		
Impianti	Tipo - N. - Prog. - IN PROGETTO                     Tipo - N. - Prog. - IN PROGETTO SU ALLACCIAMENTO                     Tipo - N. - DA DISMETTERE	
Attraversamenti	TIPOLOGIA ATTRAVERSATA (SS n. **, corso d'acqua, ferrovia, ecc.)	
Strade - Piste - Piazzole tubazioni	ACCESSO IMPIANTI ADEGUAMENTI STRADE STRADE PROVVISORIE	STRADE PROVVISORIE
Depositi provvisori - Piazzole	DEPOSITI TEMPORANEI ALLARGATA	N. PIAZ. RIDOTTA
Fascia di lavoro	TRASVERSALI	LONGITUDINALI
Opere civili		