

COROGRAFIA Scala 1:200.000

1	10/08/2021	EMISSIONE PER PERMESSI	M.MELETTI	G.AIUDI	M.BEGINI
0	20/05/2021	EMISSIONE PER COMMENTI	M.MELETTI	G.AIUDI	M.BEGINI
REV	DATA	DESCRIZIONE	ELABORATO	VERIFICATO	APPROVATO
Proprietario		Progettista		Disegno	
		 Rf. TFM: 011-PJM16-005-13-DT-D-5205		PG-SP-D-03005	
<b>INTERVENTI IN COMUNE DI MATELICA</b> <b>INTERVENTI IN COMUNE DI MATELICA 2 PRESA</b>			Revisione 1		
			Comm. NR/20110/R-L04 NR/20110/R-L05		
			Cod. tec. -		
STRUMENTI DI TUTELA E PIANIFICAZIONE URBANISTICA			Scala 1:10000		

INTERVENTI IN COMUNE DI MATELICA  
 INTERVENTI IN COMUNE DI MATELICA 2 PRESA



STRUMENTI DI TUTELA E PIANIFICAZIONE URBANISTICA

1	10/08/2021	EMISSIONE PER PERMESSI	M.MELETTI	G. AIUDI	M.BEGINI
0	20/05/2021	EMISSIONE PER COMMENTI	M.MELETTI	G. AIUDI	M.BEGINI
INDICE	DATA	REVISIONI	ELABORATO	VERIFICATO	APPROVATO
			Dis. PG-PRG-D-03005		
			Comm. NR/20110/R-L04		
			Comm. NR/20110/R-L05		
			Scala 1:10000		



Ri.F.TFM: 011-PJM16-005-13-DT-D-5205

Foglio  
 2  
 di 3  
 Scala  
 1:10000

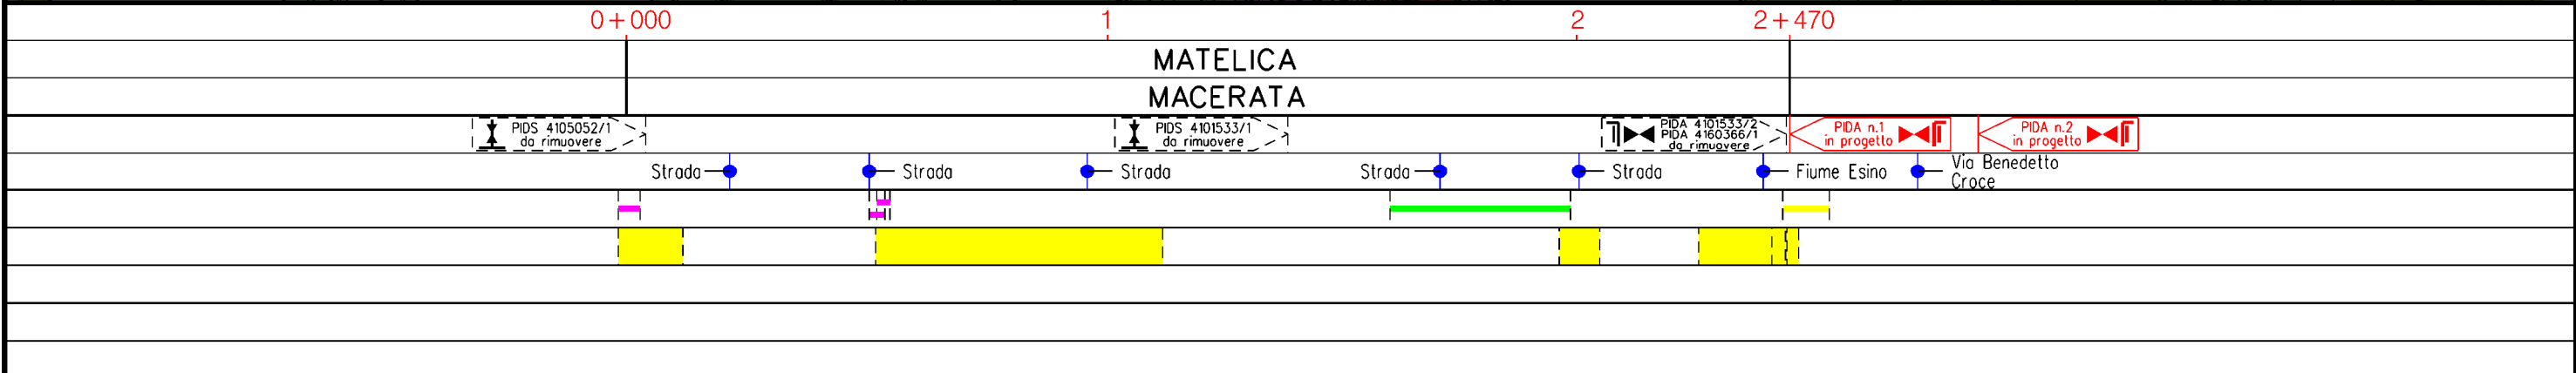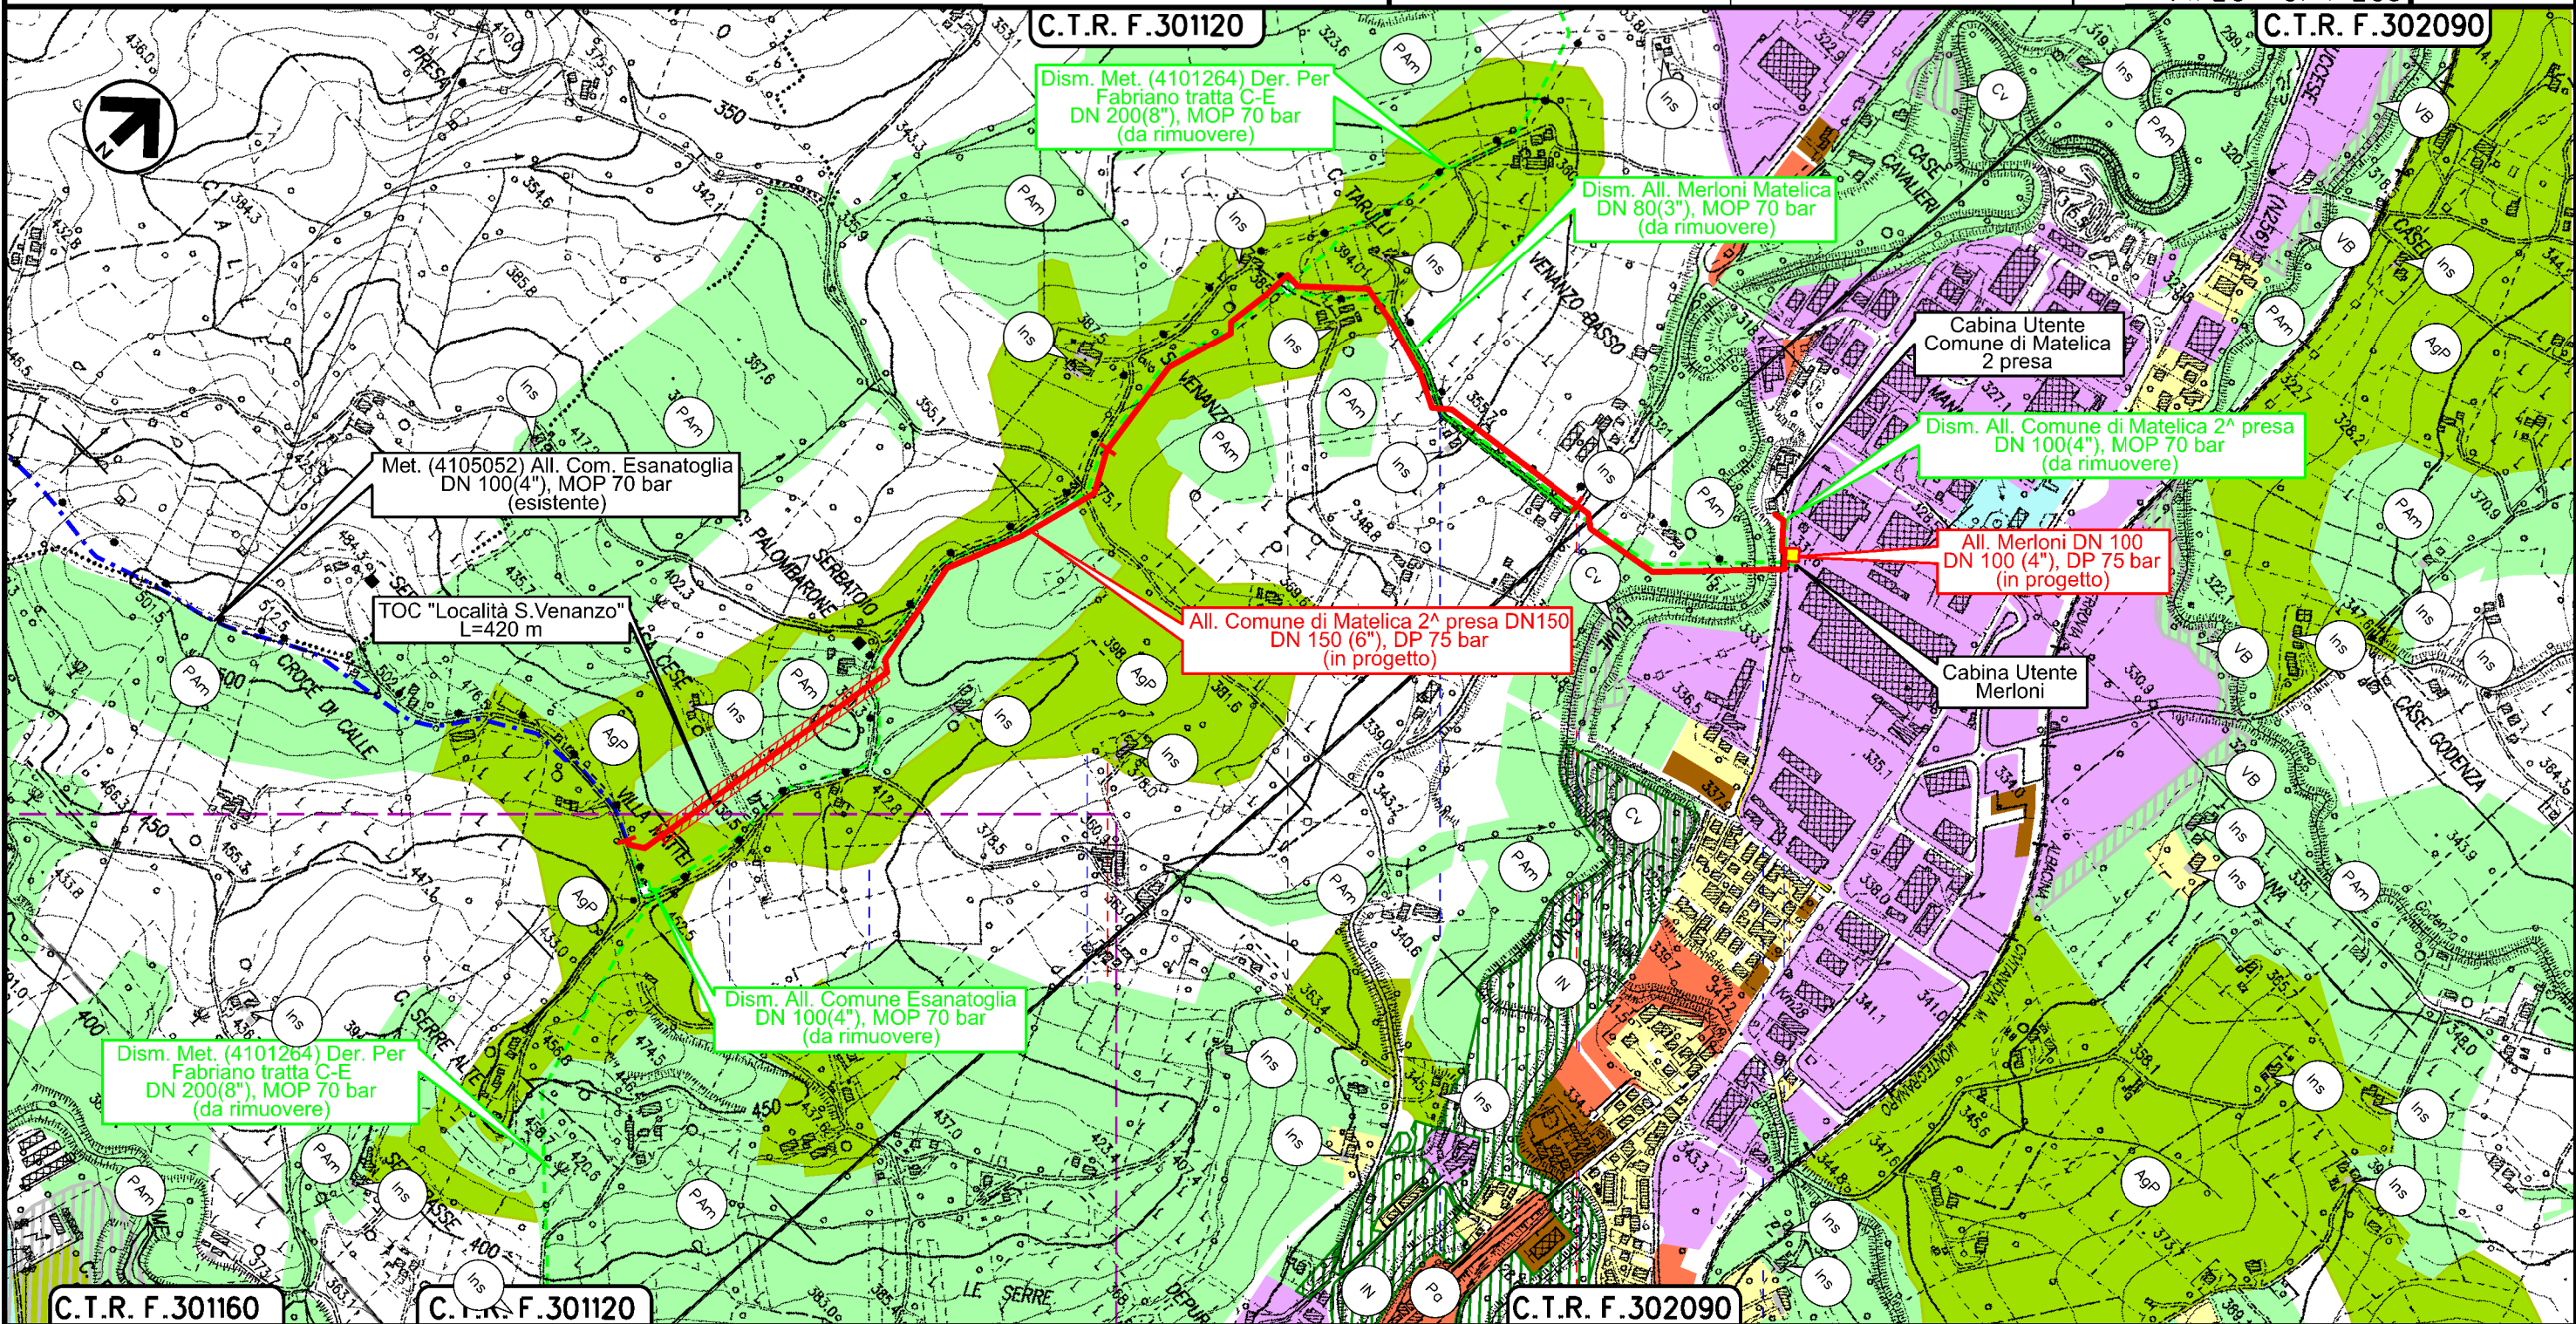

**STRUMENTI DI TUTELA E PIANIFICAZIONE URBANISTICA**



Dis. PG-PRG-D-03005  
 Comm. NR/20110/R-L04  
 NR/20110/R-L05

**LEGENDA**

**SIMBOLOGIA CARTOGRAFICA**

- |  |   |  |   |
|--|---|--|---|
|  | Metanodotto in progetto                                   |  | Altri metanodotti in progetto                             |
|  | Metanodotti in esercizio                                  |  | Metanodotti e impianti in progetto da altra opera         |
|  | Metanodotti da porre fuori esercizio e recuperare         |  | Gallerie, Tunnel, Mini-Microtunnel, Raise Boring e T.O.C. |
|  | Aree impianti stacco-terminale in progetto da altra opera |  | Impianti di linea in progetto                             |
|  | Aree impianti stacco-terminale esistenti                  |  | Impianti di linea su rete in esercizio                    |
|  | Strade di accesso provvisorio                             |  | Impianti di linea da porre fuori esercizio e recuperare   |
|  | Strada di accesso all'impianto                            |  | Piazzola di stoccaggio tubazioni                          |
|  | Adeguamento strade esistenti                              |  | Strade di recente realizzazione                           |
|  | Limite sovrapposizione fogli                              |  |   |

**SIMBOLOGIA MECCANICA**

- Punto di intercettazione di linea (P.I.L.)
- Punto di intercettazione di derivazione importante (P.I.D.I.)
- Punto di intercettazione di derivazione semplice con stacco da P.I.L. (P.I.D.S.)
- Punto di intercettazione e derivazione semplice con stacco da Linea (P.I.D.S.)
- Punto di intercettazione con discaggio di allacciamento (P.I.D.A.)
- Punto predisposto per il discaggio di allacciamento (P.P.D.A.)
- Punto di sezionamento elettrico terminale (P.S.E.T.)
- Stazione predisposta per lancio e ricevimento PIG
- Impianto di riduzione/regolazione della pressione

**SIMBOLOGIA TEMATICA**

- ZONE URBANE (Zone A)**  
 Centri storici, aree residenziali, agglomerati urbani di carattere storico artistico, comprese le aree circostanti che possono considerarsi parte integrante degli agglomerati stessi (relative aree o verde privato)
- ZONE DI ESPANSIONE EDILIZIA RESIDENZIALE (Zone B e C)**  
 Pa - Piani attuativi (residenziali, produttivi)
- ZONE A PREVALENTE FUNZIONE PRODUTTIVA (Zone D)**  
 Aree industriali ed artigianali (includendo le relative aree di completamento ed espansione)
- ZONE AGRICOLE (Zone E)**  
 Zone agricole senza particolari prescrizioni
- ZONE DI USO PUBBLICO E DI INTERESSE GENERALE (Zone F)**  
 non comprese nelle zone urbane  
 Se - Servizi ed attrezzature tecnologiche  
 Sc - Scuole  
 Cu - Culto  
 Vp - Verde pubblico  
 Pp - Parcheggi  
 Sp - Aree per il gioco e lo sport  
 As - Aree per la salute e l'assistenza  
 Rc - Commerciale
- ZONE AGRICOLE DI INTERESSE**  
 AgP - Aree di particolare interesse agricolo, di pregio  
 EM - Aree agricole montane
- ZONE VINCOLATE E DIRISPETTO**  
 PAm - Di interesse paesaggistico e/o ambientale e/o storico  
 Ap - Aree protette  
 Bo - Ambiti boschivi
- CI - Cimiteriale**  
**Ar - Archeologico**  
**IN - Inedificabilità**
- ZONE TURISTICO - RICREATIVE**  
 non comprese nelle zone urbane
- ALTRE ZONE**  
 Mi - Militare  
 Di - Discariche  
 Ai - Altre  
 Epc - Aree per l'emergenza protezione civile  
 Ins - Insediato sparso - Edifici di valore storico/architettonico/tipologico  
 De - Depuratore  
 Cv - Cave  
 VB - Verde biomassa  
 Pac - Protezione acquedotto  
 CNS - Ambiti di tutela centri e nuclei storici

Il presente disegno è di proprietà aziendale - La Società tutelerà i propri diritti a termine di legge.

Progressiva chilometrica	N.	
Comuni		
Province		
Impianti	Tipo - N. - Prog. - IN PROGETTO                     Tipo - N. - Prog. SU ALLACCIAMENTO (IN PROGETTO)                     Tipo - N. - DA DISMETTERE	
Attraversamenti	TIPOLOGIA ATTRAVERSATA (SS n. **, corso d'acqua, ferrovia, ecc.)	
Strade - Piste - Piazzole tubazioni	ACCESSO IMPIANTI DEPOSITI TEMPORANEI ALLARGATA TRASVERSALI	ADEGUAMENTI STRADE N. PIAZ. RIDOTTA LONGITUDINALI
Depositi provvisori - Piazzole	Dn	Pn
Fascia di lavoro	ALLARGATA	RIDOTTA
Opere civili		