



COROGRAFIA Scala 1:200.000

1	10/08/2021	EMISSIONE PER PERMESSI	M.MELETTI	G.AIUDI	M.BEGINI
0	20/05/2021	EMISSIONE PER COMMENTI	M.MELETTI	G.AIUDI	M.BEGINI
REV	DATA	DESCRIZIONE	ELABORATO	VERIFICATO	APPROVATO
Proprietario		Progettista		Disegno	
		 Rif.TFM: 011-PJM16-005-14-DT-D-5205		PG-PRG-D-04005	
INTERVENTI IN COMUNE DI FABRIANO			Revisione 1		
			Comm. NR/20110/R-L06		
			Cod. tec. -		
STRUMENTI DI TUTELA E PIANIFICAZIONE URBANISTICA			Scala 1 : 10000		

1	10/08/2021	EMISSIONE PER PERMESSI	M.MELETTI	G. AIUDI	M.BEGINI
0	20/05/2021	EMISSIONE PER COMMENTI	M.MELETTI	G. AIUDI	M.BEGINI
INDICE	DATA	REVISIONI	ELABORATO	VERIFICATO	APPROVATO
			Dis. PG-PRG-D-04005	2	
			Comm. NR/20110/R-L06	Scala 1:10000	

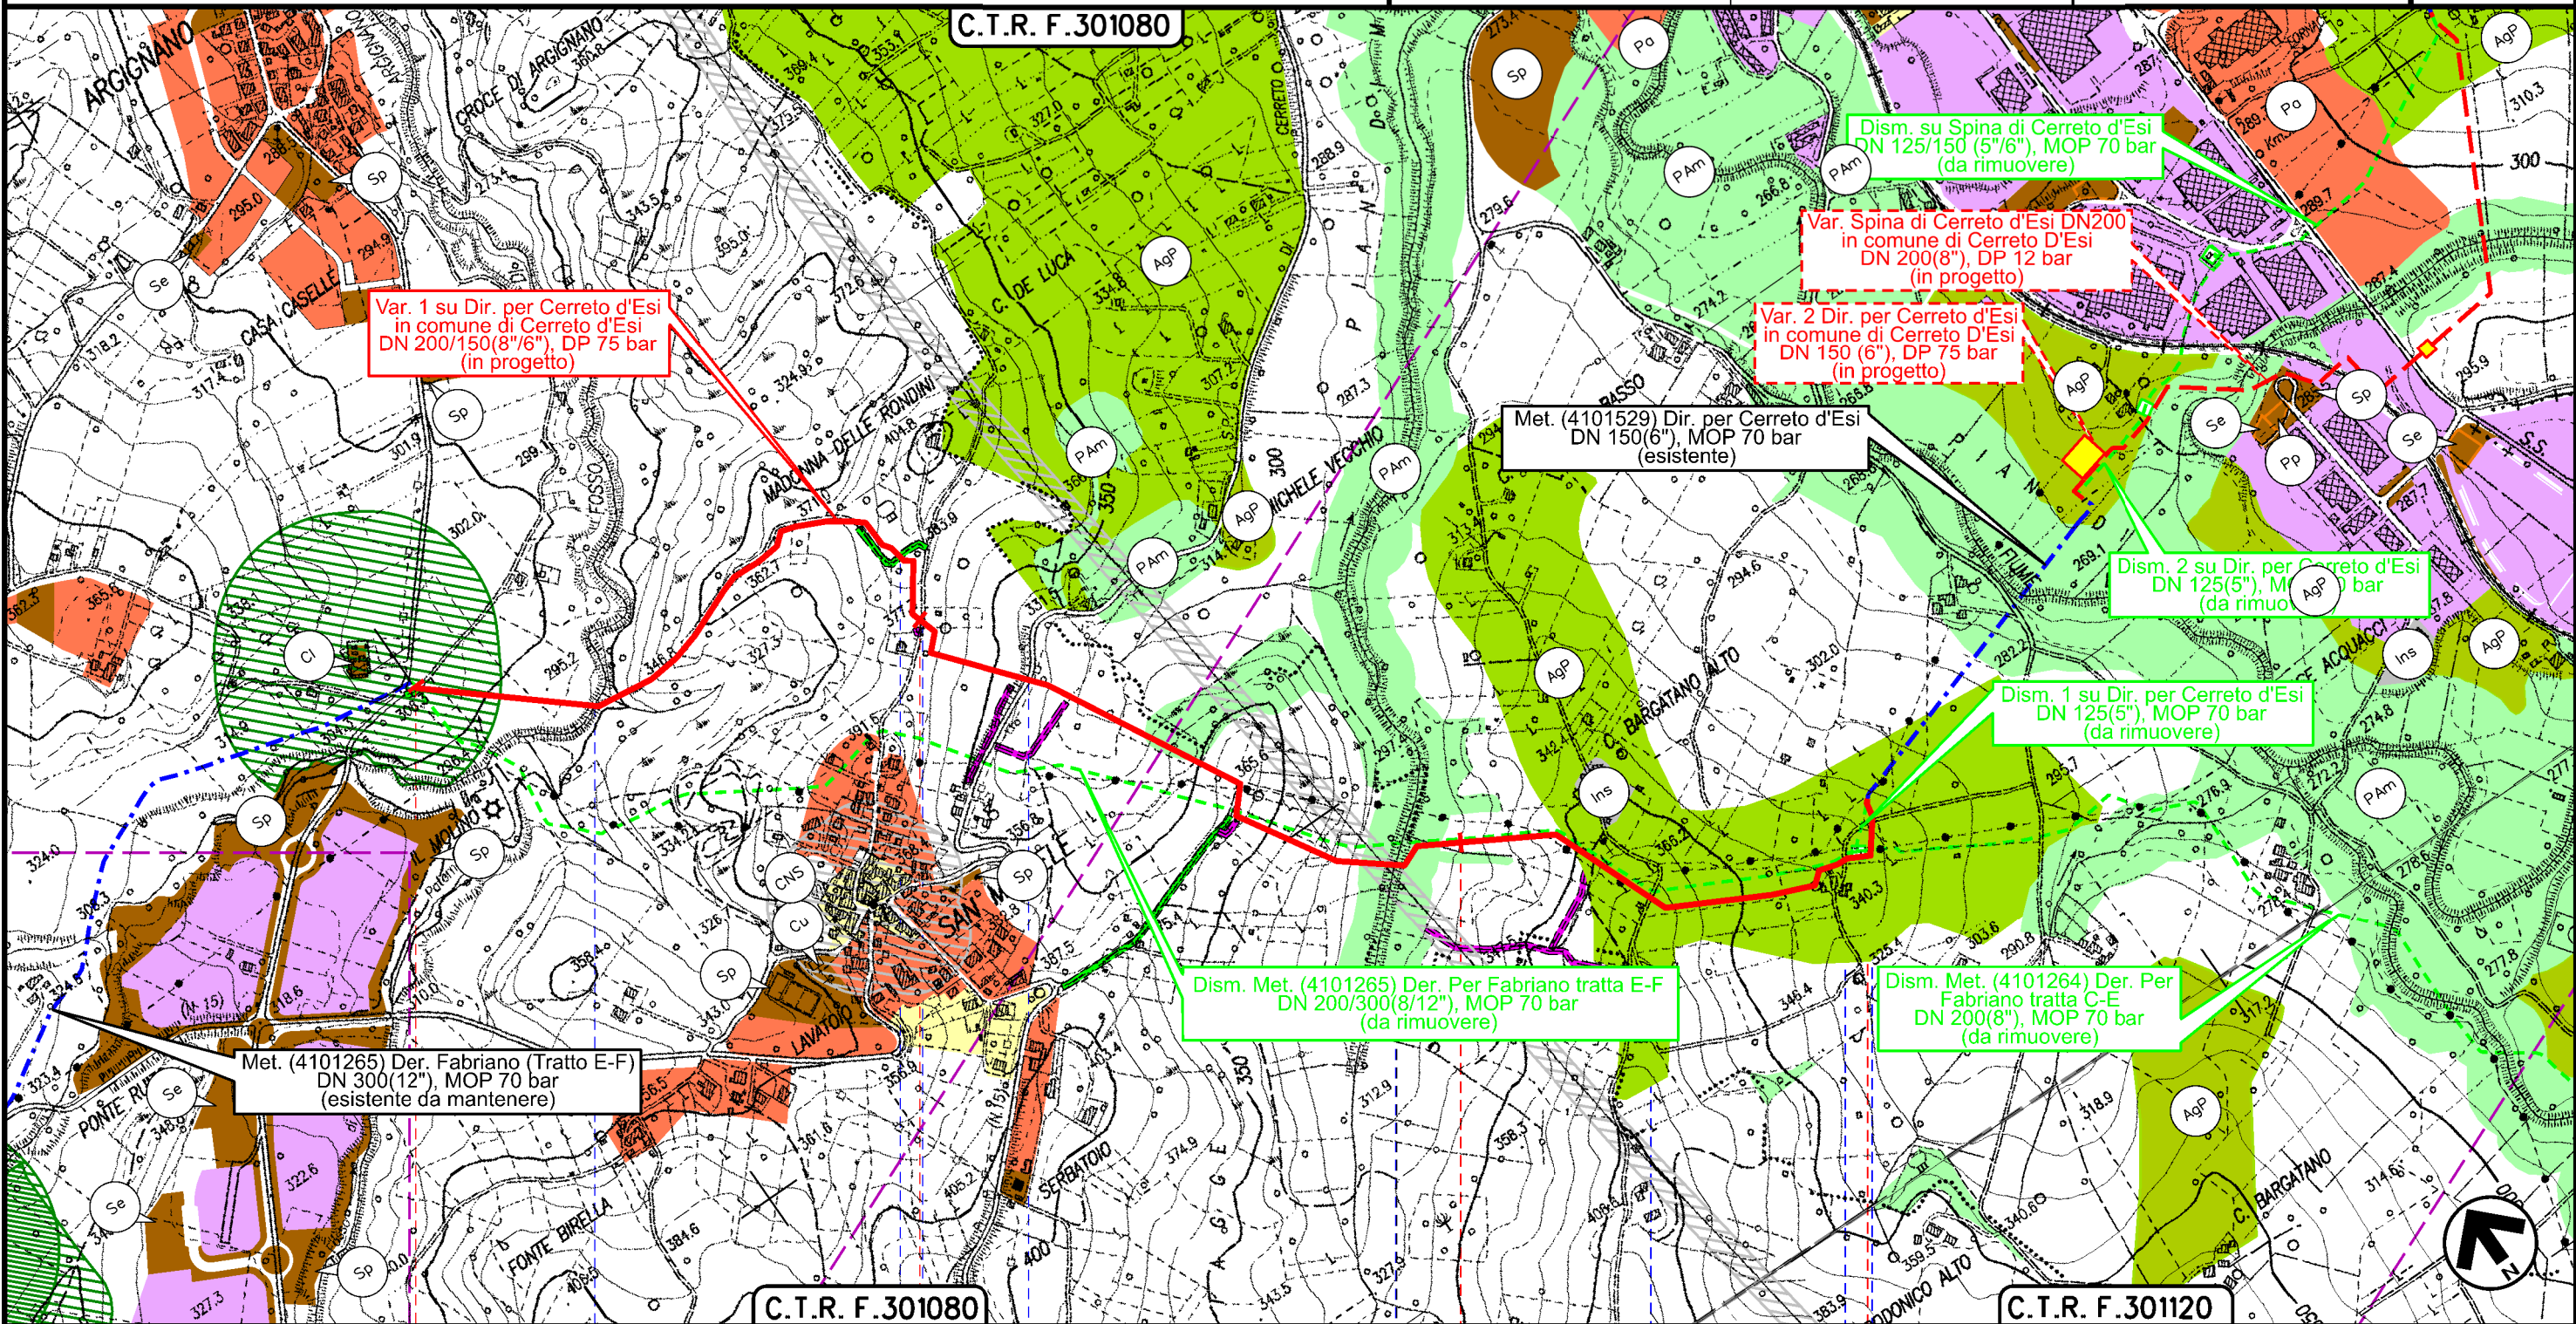

Il presente disegno è di proprietà aziendale - La Società tutelerà i propri diritti a termine di legge.

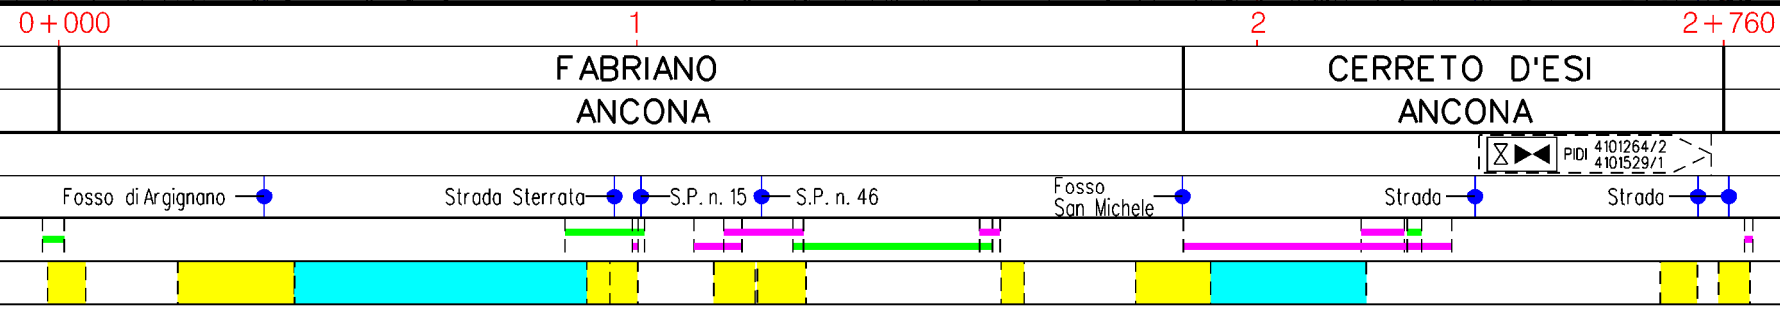

1	10/08/2021	EMISSIONE PER PERMESSI	M.MELETTI	G. AIUDI	M.BEGINI
0	20/05/2021	EMISSIONE PER COMMENTI	M.MELETTI	G. AIUDI	M.BEGINI
INDICE	DATA	R E V I S I O N I			
		ELABORATO		VERIFICATO	APPROVATO
		Dis. PG-PRG-D-04005			
		Comm. NR/20110/R-L06		Scala 1:10000	

LEGENDA

SIMBOLOGIA CARTOGRAFICA

- | | | | |
|--|---|--|---|
| | Metanodotto in progetto | | Altri metanodotti in progetto |
| | Metanodotti in esercizio | | Metanodotti e impianti in progetto da altra opera |
| | Metanodotti da porre fuori esercizio e recuperare | | Gallerie, Tunnel, Mini-Microtunnel, Raise Boring e T.O.C. |
| | Aree impianti stacco-terminale in progetto da altra opera | | Impianti di linea in progetto |
| | Aree impianti stacco-terminale esistenti | | Impianti di linea su rete in esercizio |
| | Strade di accesso provvisorio | | Impianti di linea da porre fuori esercizio e recuperare |
| | Strada di accesso all'impianto | | Piazzola di stoccaggio tubazioni |
| | Adeguamento strade esistenti | | Strade di recente realizzazione |
| | Limite sovrapposizione fogli | | |

SIMBOLOGIA MECCANICA

- | | |
|--|--|
| | Punto di intercettazione di linea (P.I.L.) |
| | Punto di intercettazione di derivazione importante (P.I.D.I.) |
| | Punto di intercettazione di derivazione semplice con stacco da P.I.L. (P.I.D.S.) |
| | Punto di intercettazione e derivazione semplice con stacco da Linea (P.I.D.S.) |
| | Punto di intercettazione con discaggio di allacciamento (P.I.D.A.) |
| | Punto predisposto per il discaggio di allacciamento (P.P.D.A.) |
| | Punto di sezionamento elettrico terminale (P.S.E.T.) |
| | Stazione predisposta per lancio e ricevimento PIG |
| | Impianto di riduzione/regolazione della pressione |

SIMBOLOGIA TEMATICA

- | | |
|--|--|
| | ZONE URBANE (Zone A)
Centri storici, aree residenziali, agglomerati urbani di carattere storico artistico, comprese le aree circostanti che possono considerarsi parte integrante degli agglomerati stessi (relative aree o verde privato) |
| | ZONE DI ESPANSIONE EDILIZIA RESIDENZIALE (Zone B e C)
Pa - Piani attuativi (residenziali, produttivi) |
| | ZONE A PREVALENTE FUNZIONE PRODUTTIVA (Zone D)
Aree industriali ed artigianali (includendo le relative aree di completamento ed espansione) |
| | ZONE AGRICOLE (Zone E)
Zone agricole senza particolari prescrizioni |
| | ZONE DI USO PUBBLICO E DI INTERESSE GENERALE (Zone F)
non comprese nelle zone urbane
Se - Servizi ed attrezzature tecnologiche
Sc - Scuole
Cu - Culto
Vp - Verde pubblico
Pp - Parcheggi
Sp - Aree per il gioco e lo sport
As - Aree per la salute e l'assistenza
Rc - Commerciale |
| | ZONE AGRICOLE DI INTERESSE
AgP - Aree di particolare interesse agricolo, di pregio
EM - Aree agricole montane |
| | ZONE VINCOLATE E DIRISPETTO
PAm - Di interesse paesaggistico e/o ambientale e/o storico
Ap - Aree protette
Bo - Ambiti boschivi |
| | Ci - Cimiteriale
Ar - Archeologico
IN - Inedificabilità |
| | ZONE TURISTICO - RICREATIVE
non comprese nelle zone urbane |
| | ALTRE ZONE
Mi - Militare
Di - Discariche
Al - Altre
Epc - Aree per l'emergenza protezione civile
Ins - Insediato sparso - Edifici di valore storico/architettonico/tipologico
De - Depuratore |
| | Cv - Cave
VB - Verde biomassa
Pac - Protezione acquedotto
CNS - Ambiti di tutela centri e nuclei storici |

Il presente disegno è di proprietà aziendale - La Società tutelerà i propri diritti a termine di legge.

Progressiva chilometrica	N.	
Comuni		
Province		
Impianti	Tipo - N. - Prog. - IN PROGETTO Tipo - N. - Prog. SU ALLACCIAMENTO Tipo - N. - DA DISMETTERE	
Attraversamenti	TIPOLOGIA ATTRAVERSATA (SS n. **, corso d'acqua, ferrovia, ecc.)	
Strade - Piste - Piazzole tubazioni	ACCESSO IMPIANTI ADEGUAMENTI STRADE STRADE PROVVISORIE	DEPOSITI TEMPORANEI N. PIAZ. RIDOTTA
Depositi provvisori - Piazzole	Dn	Pn
Fascia di lavoro	ALLARGATA	RIDOTTA
Opere civili	TRASVERSALI	LONGITUDINALI