


Il presente disegno e' di proprieta' aziendale - La Societa' tutelera' i propri diritti a termine di legge.

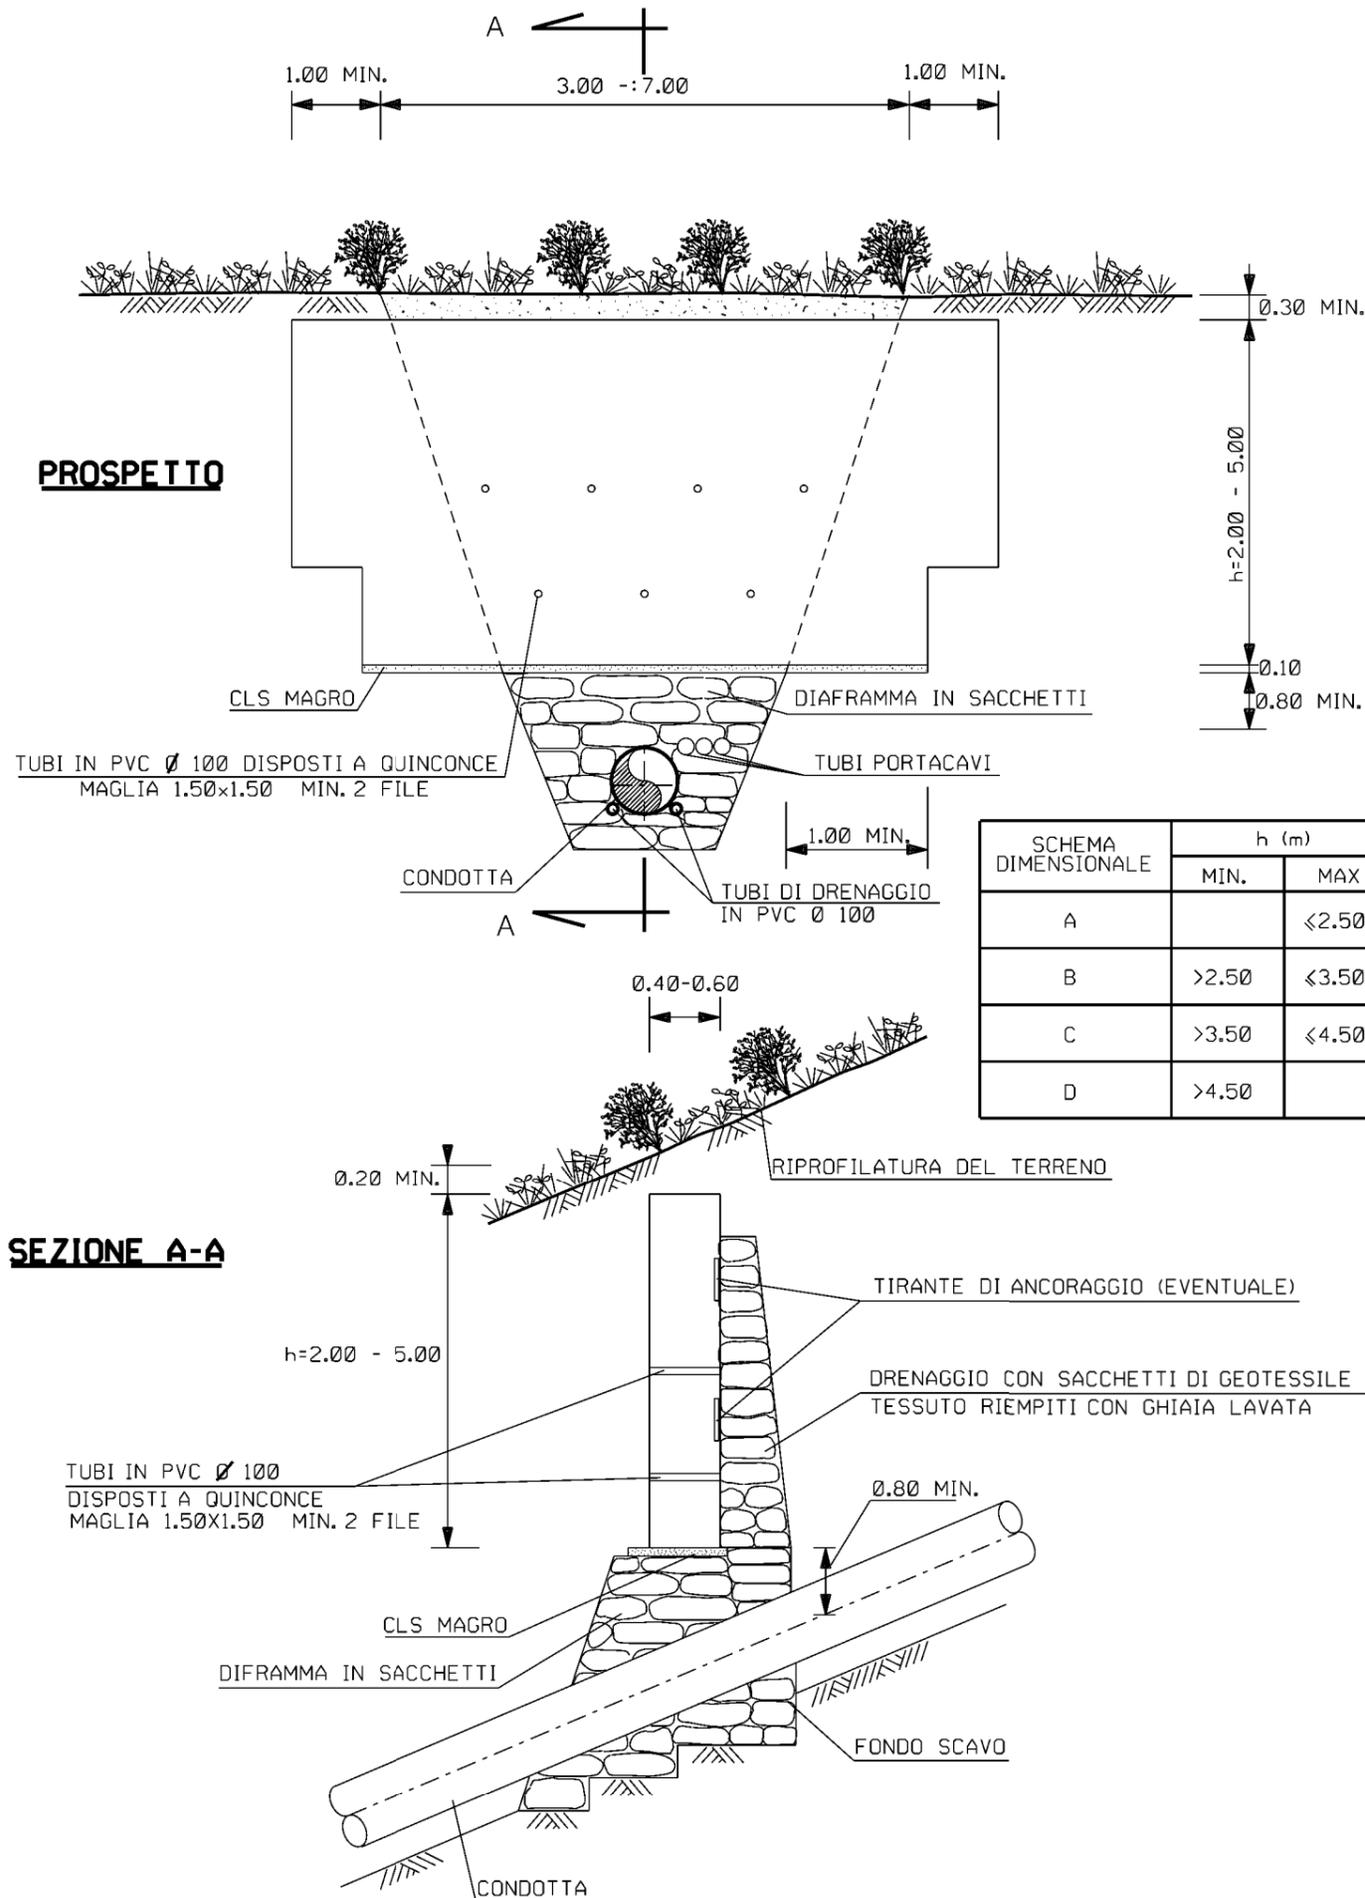

**CRITERI DI ESECUZIONE:**

1. IL TERRENO DI IMPOSTA DELL'OPERA E' OPPORTUNAMENTE LIVELLATO E COSTIPATO;
2. IL SISTEMA DI IMMORSAMENTO (SEMPLICE, BLOCCHI DI ANCORAGGIO, CHIODATURE etc.) VIENE STABILITO IN FUNZIONE DELLE CARATTERISTICHE DEL TERRENO;
3. AL FINE DI NON PREGIUDICARE LA QUALITA' DEL CALCESTRUZZO, IL GETTO SI ESEGUE IN ASSENZA DI FORTI CORRENTI D'ARIA. IN CONDIZIONI DI TEMPERATURA INFERIORE A 0° C, SI DOVRANNO PRENDERE LE OPPORTUNE PRECAUZIONI;
4. IMMEDIATAMENTE DOPO L'OPERAZIONE DI GETTO, LA MASSA FLUIDA VIENE OPPORTUNAMENTE VIBRATA;
5. LE MODALITA' DI STAGIONATURA SONO STABILITE IN FUNZIONE DELLE CARATTERISTICHE AMBIENTALI ESISTENTI (TEMPERATURA, UMIDITA', VENTOSITA');
6. AL TERMINE DEI LAVORI SI ESEGUE IL RIPRISTINO DELLA CONFIGURAZIONE MORFOLOGICA PREESISTENTE. L'OPERA IN C.A. DOVRA' RISULTARE COMPLETAMENTE INTERRATA. NEL CASO CHE UNA PORZIONE DEL MANUFATTO, AL TERMINE DELLA REALIZZAZIONE, RISULTI FUORI TERRA, SI PROVVEDE AL SUO MASCHERAMENTO MEDIANTE LA MESSA A DIMORA DI ALBERI E/O ARBUSTI;

**MATERIALI:**

LE CARATTERISTICHE DEI MATERIALI VERRANNO DEFINITE IN APPSITI ELABORATI DI PROGETTO. ESSI DOVRANNO ESSERE COMUNQUE CONFORMI ALLE PRESCRIZIONI DI SEGUITO RIPORTATE:

- CALCESTRUZZO Rck ≥ 25 N/mm<sup>2</sup>
- ACCIAIO Fe B 44 K CONTROLLATO IN STABILIMENTO
- COPRIFERRO ≥ 3 cm
- CLS MAGRO Rck ≥ 15 N/mm<sup>2</sup>
- SACCHETTI IN TESSUTO NON TESSUTO (DIMENSIONI 0.50 x 0.70)
- GHIAIA LAVATA COME ELEMENTI DI RIEMPIMENTO E DI DRENAGGIO
- TUBI IN PVC Ø 100 PER L'EVACUAZIONE DELLE ACQUE DRENATE.

**NOTA:**

LE CARATTERISTICHE GEOMETRICHE E DIMENSIONALI DELL'OPERA, UNITAMENTE AL DIMENSIONAMENTO DELL'ARMATURA, VENGONO DEFINITE IN APPSITI ELABORATI DI PROGETTO.



Rev	DATA	DESCRIZIONE	ELABORATO	VERIFICATO	APPROVATO
1	10/08/2021	EMISSIONE PER PERMESSI	M MELETTI	G AIUDI	M BEGINI
0	20/05/2021	EMISSIONE PER COMMENTI	M MELETTI	G AIUDI	M BEGINI

	PROGETTISTA  Rif.TFM: 011-PJM16-005-10-DT-D-5354	COMMESSA	CODICE TECNICO
		NR/20110	
Metanodotto:		DIS. N.	
RAZIONALIZZAZIONE RETE FABRIANO		ST-D-00354	
		REVISIONE	1
TRAVE DI CONTENIMENTO IN C.A.		FG	1 DI 1
		SCALA	NTS

LE MISURE SONO ESPRESSE IN METRI