

COROGRAFIA Scala 1:200.000

1	10/08/2021	EMISSIONE PER PERMESSI	M.MELETTI	G.AIUDI	M.BEGINI
0	20/05/2021	EMISSIONE PER COMMENTI	M.MELETTI	G.AIUDI	M.BEGINI
REV	DATA	DESCRIZIONE	ELABORATO	VERIFICATO	APPROVATO
Proprietario		Progettista		Disegno	
		 Rif.TFM: 011-PJM16-005-13-DT-D-5202		<b>PG-SN-D-03002</b>	
<b>INTERVENTI IN COMUNE DI MATELICA            INTERVENTI IN COMUNE DI MATELICA 2 PRESA</b>			Revisione <b>1</b>		
			Comm. <b>NR/20110/R-L04 NR/20110/R-L05</b>		
			Cod. tec. <b>-</b>		
STRUMENTI DI TUTELA E PIANIFICAZIONE NAZIONALE			Scala <b>1 : 10000</b>		




INTERVENTI IN COMUNE DI MATELICA  
 INTERVENTI IN COMUNE DI MATELICA 2 PRESA

STRUMENTI DI TUTELA E PIANIFICAZIONE NAZIONALE


1	10/08/2021	EMISSIONE PER PERMESSI	M.MELETTI	G. AIUDI	M.BEGINI
0	20/05/2021	EMISSIONE PER COMMENTI	M.MELETTI	G. AIUDI	M.BEGINI
INDICE	DATA	REVISIONI	ELABORATO	VERIFICATO	APPROVATO
			Dis. PG-SN-D-03002	Foglio 2 di 3	
			Comm. NR/20110/R-L04	Scala 1:10000	
			Comm. NR/20110/R-L05		



Ri.F.TFM: 011-PJM16-005-13-DT-D-5202

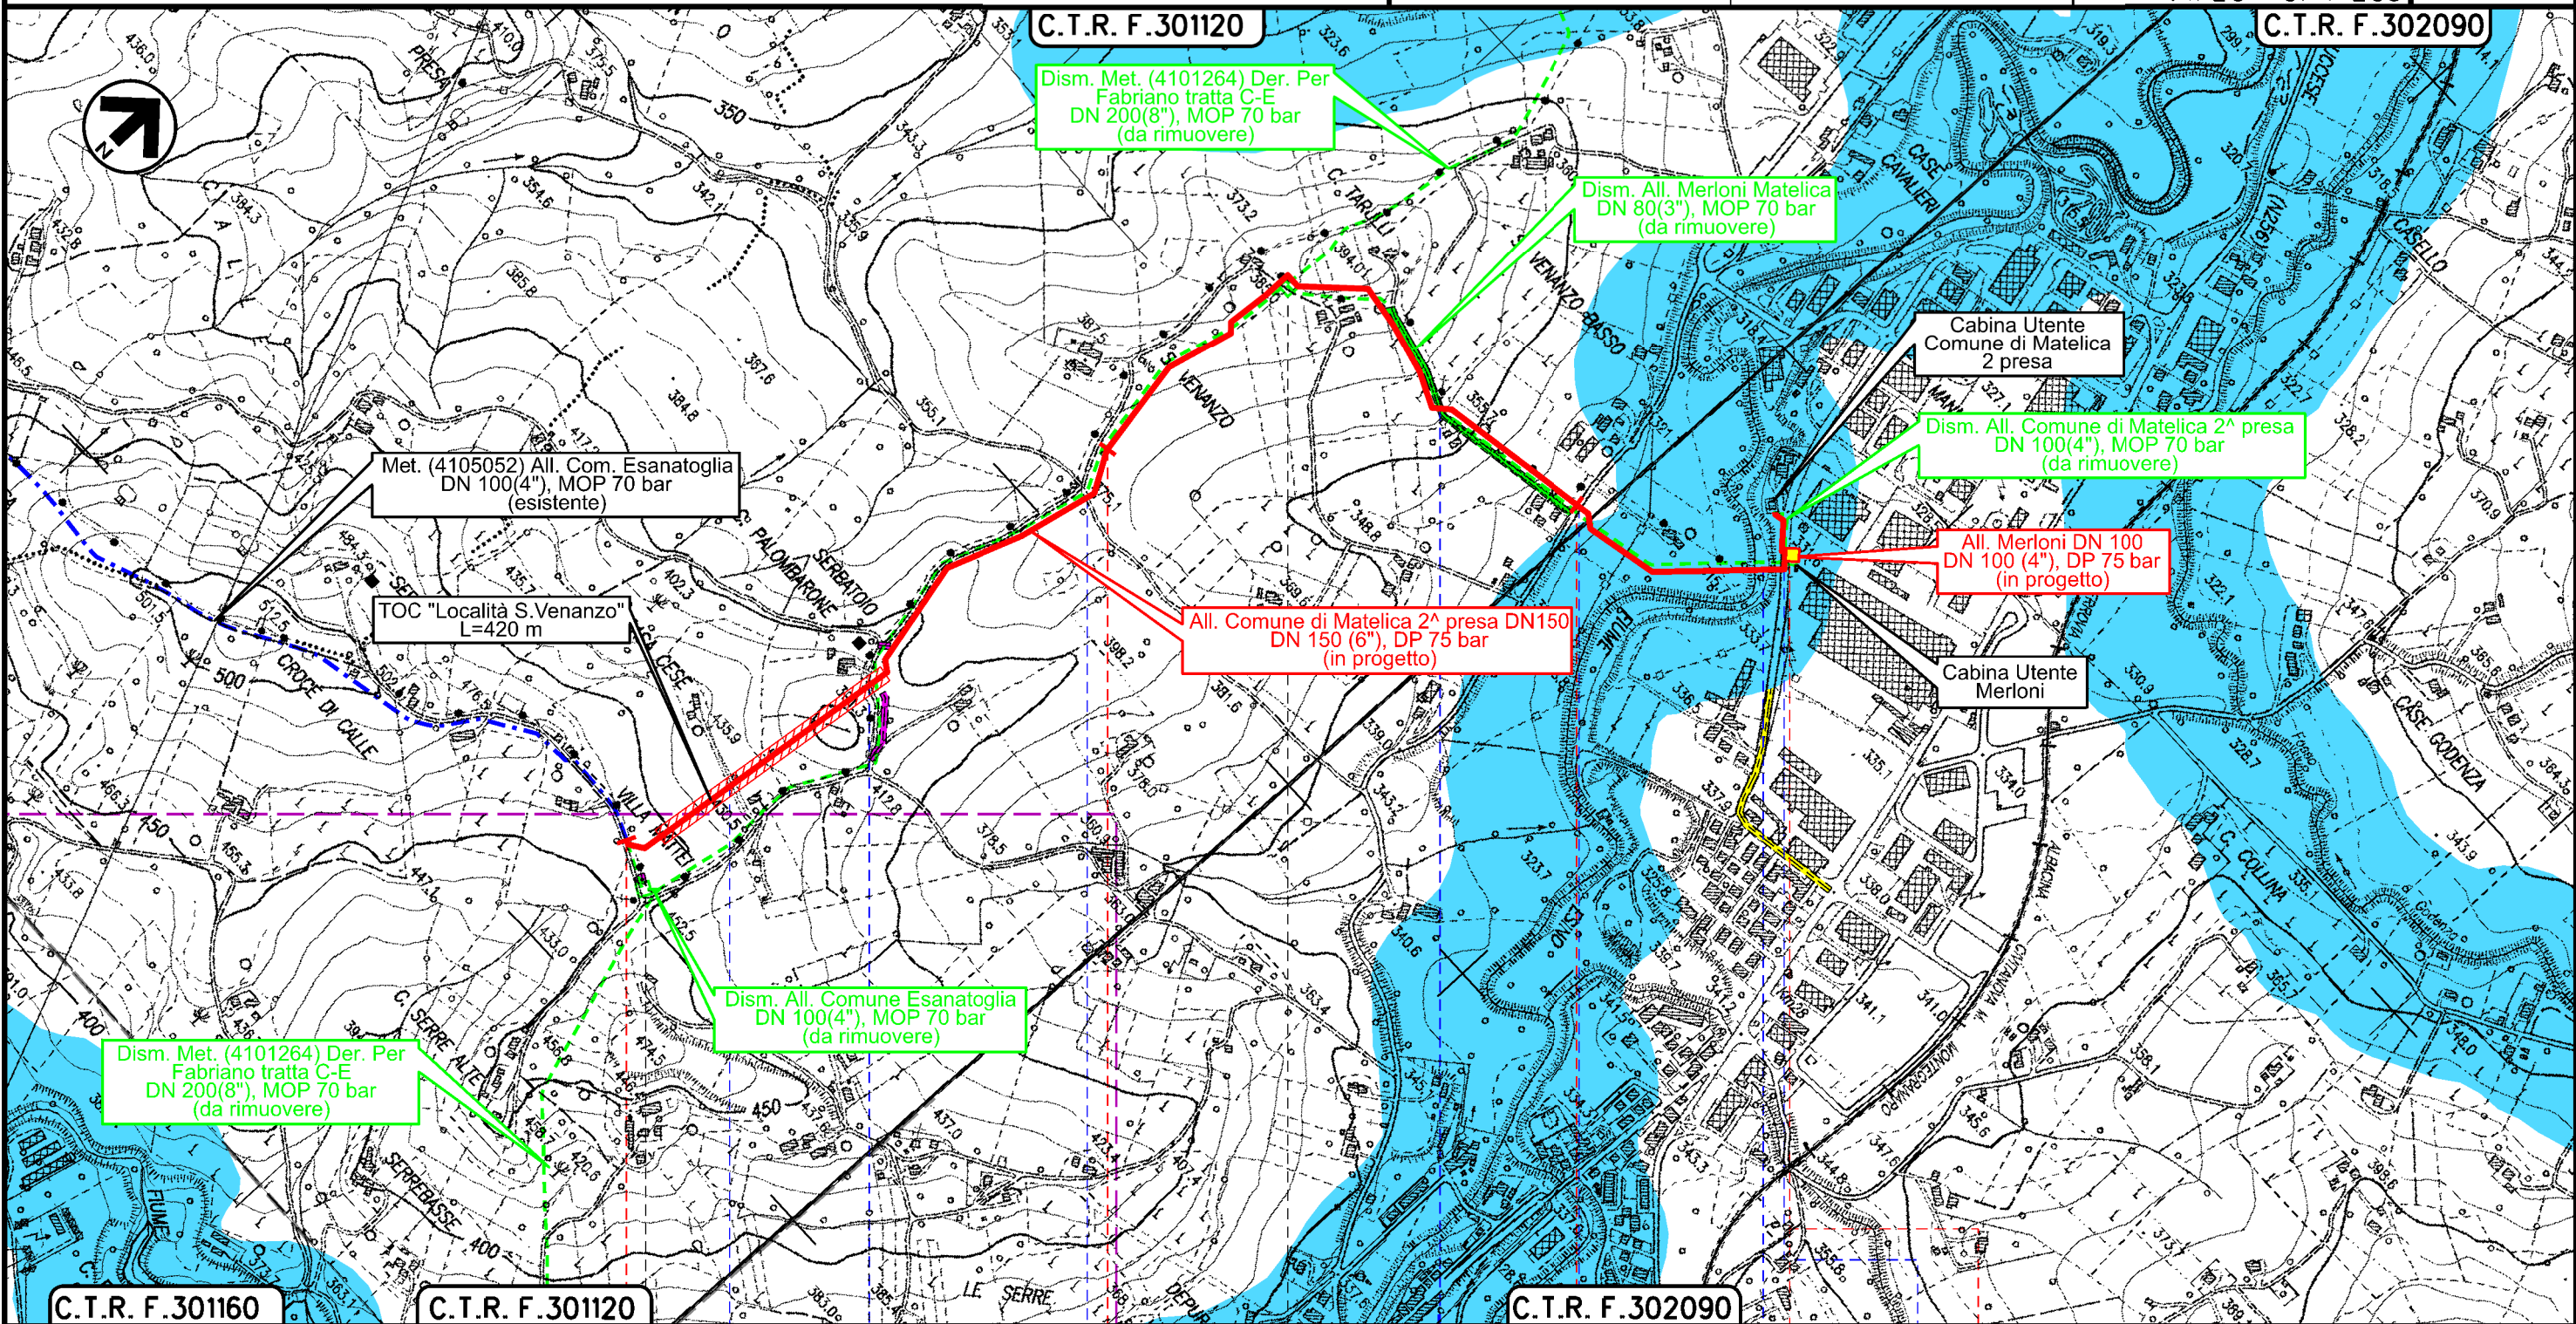

Il presente disegno è di proprietà aziendale - La Società tutelerà i propri diritti a termine di legge.

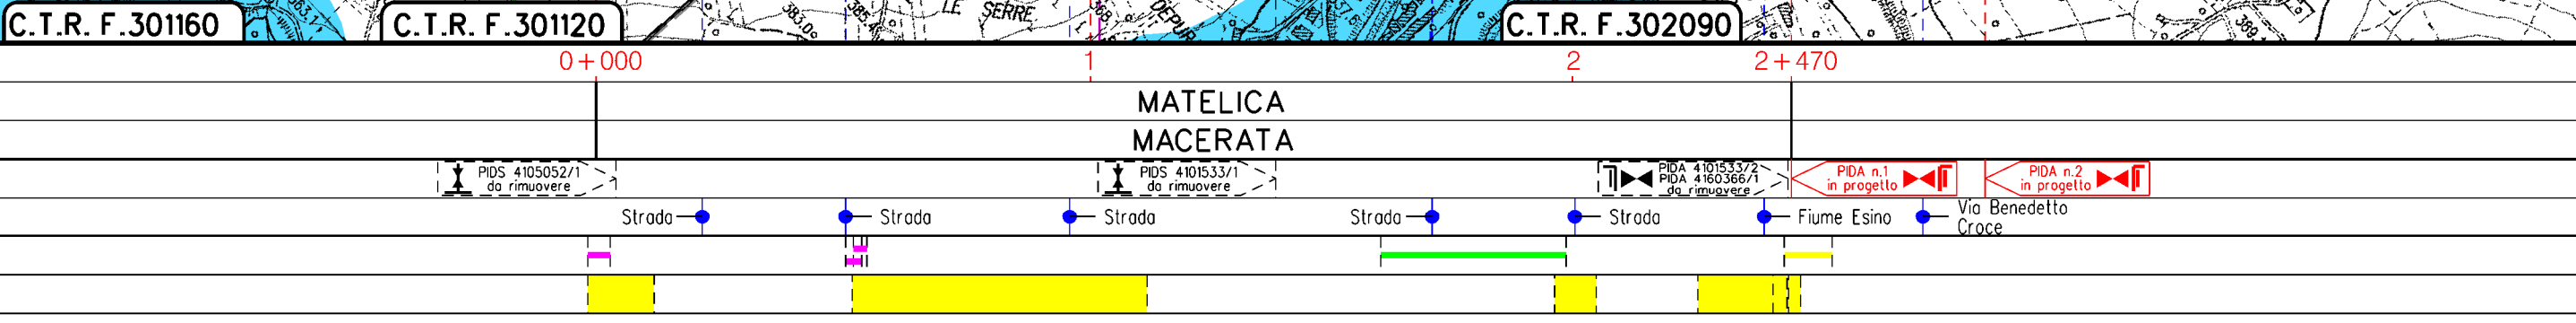



1	10/08/2021	EMISSIONE PER PERMESSI	M.MELETTI	G. AIUDI	M.BEGINI
0	20/05/2021	EMISSIONE PER COMMENTI	M.MELETTI	G. AIUDI	M.BEGINI
INDICE	DATA	R E V I S I O N I	ELABORATO	VERIFICATO	APPROVATO
			Dis. PG-SN-D-03002		
			Comm. NR/20110/R-L04 NR/20110/R-L05		

STRUMENTI DI TUTELA E PIANIFICAZIONE NAZIONALE



LEGENDA

SIMBOLOGIA CARTOGRAFICA

- |  |   |  |   |
|--|---|--|---|
|  | Metanodotto in progetto                                   |  | Altri metanodotti in progetto                             |
|  | Metanodotti in esercizio                                  |  | Metanodotti e impianti in progetto da altra opera         |
|  | Metanodotti da porre fuori esercizio e recuperare         |  | Gallerie, Tunnel, Mini-Microtunnel, Raise Boring e T.O.C. |
|  | Aree impianti stacco-terminale in progetto da altra opera |  | Impianti di linea in progetto                             |
|  | Aree impianti stacco-terminale esistenti                  |  | Impianti di linea su rete in esercizio                    |
|  | Strade di accesso provvisorio                             |  | Impianti di linea da porre fuori esercizio e recuperare   |
|  | Strada di accesso all'impianto                            |  | Piazzola di stoccaggio tubazioni                          |
|  | Adeguamento strade esistenti                              |  | Strade di recente realizzazione                           |
|  | Limite sovrapposizione fogli                              |  |   |

SIMBOLOGIA MECCANICA

- Punto di intercettazione di linea (P.I.L.)
- Punto di intercettazione di derivazione importante (P.I.D.I.)
- Punto di intercettazione di derivazione semplice con stacco da P.I.L. (P.I.D.S.)
- Punto di intercettazione e derivazione semplice con stacco da Linea (P.I.D.S.)
- Punto di intercettazione con discaggio di allacciamento (P.I.D.A.)
- Punto predisposto per il discaggio di allacciamento (P.P.D.A.)
- Punto di sezionamento elettrico terminale (P.S.E.T.)
- Stazione predisposta per lancio e ricevimento PIG
- Impianto di riduzione/regolazione della pressione

SIMBOLOGIA TEMATICA

- RETE NATURA 2000
- Zone Speciali di Conservazione (92/43/CEE)
  - Zone di protezione speciale (79/409/CEE)
- BENI CULTURALI E PAESAGGISTICI (D. Lgs. 42/04)
- Beni paesaggistici (D.Lgs. N. 42/04, art.136)
  - Territori con termini ai laghi compresi in una fascia di 300 m dalla linea di battigia (D.Lgs. N. 42/04, Art. 142 comma 1, lettera b)
  - Fasce fiumi, torrenti e corsi d'acqua 150m (D.Lgs. N. 42/04, Art. 142 comma 1, lettera c)
  - Parchi e riserve nazionali e regionali (D.Lgs. N. 42/04, Art. 142 comma 1, lettera f)
  - Boschi e Foreste (D.Lgs. N. 42/04, Art. 142 comma 1, lettera g)
  - Aree assegnate alle universita' agrarie e zone gravate da usi civici (D.Lgs. N. 42/04, Art. 142 comma 1, lettera h)
  - Zone umide incluse nell'elenco previsto dal D.P.R. 448/1976 (Ramsar) (D.Lgs. N. 42/04, Art. 142 comma 1, lettera i)
  - Zone di interesse archeologico (D.Lgs. N. 42/04, Art. 142 comma 1, lettera m)
- VINCOLI GALASSO (L.43/1985)
- Vincolo Galasso - Boschi
- VINCOLI GALASSINI (D.M. 01/08/1985)
- Vincolo Galassini
- VINCOLO IDROGEOLOGICO (R.D. 3267/23)
- Aree di vincolo idrogeologico
  - Aree di interesse archeologico con provvedimento MIBAC

Il presente disegno è di proprietà aziendale - La Società tutelera i propri diritti a termine di legge.

Progressiva chilometrica	N.	
Comuni		
Province		
Impianti	Tipo - N. - Prog. - IN PROGETTO                     Tipo - N. - Prog. - IN PROGETTO SU ALLACCIAMENTO                     Tipo - N. - DA DISMETTERE	
Attraversamenti	TIPOLOGIA ATTRAVERSATA (SS n. **, corso d'acqua, ferrovia, ecc.)	
Strade - Piste - Piazzole tubazioni	ACCESSO IMPIANTI 	ADEGUAMENTI STRADE 
Depositi provvisori - Piazzole	DEPOSITI TEMPORANEI Dn	STRADE PROVVISORIE 
Fascia di lavoro	ALLARGATA 	RIDOTTA Pn
Opere civili	TRASVERSALI 	LONGITUDINALI 