

COROGRAFIA Scala 1:200.000

REV	DATA	DESCRIZIONE	ELABORATO	VERIFICATO	APPROVATO	
1	10/08/2021	EMISSIONE PER PERMESSI	M.MELETTI	G.AIUDI	M.BEGINI	
0	20/05/2021	EMISSIONE PER COMMENTI	M.MELETTI	G.AIUDI	M.BEGINI	
Proprietario			Disegno			
			 Rif.TFM: 011-PJM16-005-90-DT-D-5202			
Dism. metanodotti (4101263) Der. per Fabriano (tratto A-C) DN 250, (4101264) Der. per Fabriano (tratto C-E) DN 200, (4101265) Der. per Fabriano (tratto E-F) DN 200/300 e opere connesse			Revisione		1	
			Comm.		NR/20110	
			Cod. tec.		-	
STRUMENTI DI TUTELA E PIANIFICAZIONE NAZIONALE			Scala		1 : 10000	

Dism. metanodotti (4101263) Der. per Fabriano (tratto A-C) DN 250, (4101264) Der. per Fabriano (tratto C-E) DN 200, (4101265) Der. per Fabriano (tratto E-F) DN 200/300 e opere connesse


1	10/08/2021	EMISSIONE PER PERMESSI	M.MELETTI	G.AIUDI	M.BEGINI
0	20/05/2021	EMISSIONE PER COMMENTI	M.MELETTI	G.AIUDI	M.BEGINI
INDICE	DATA	REVISIONI	ELABORATO	VERIFICATO	APPROVATO

Foglio
2
di 9
Scala
1:10000

STRUMENTI DI TUTELA E PIANIFICAZIONE NAZIONALE



Dis. RIM-SN-D-90002
Comm. NR/20110

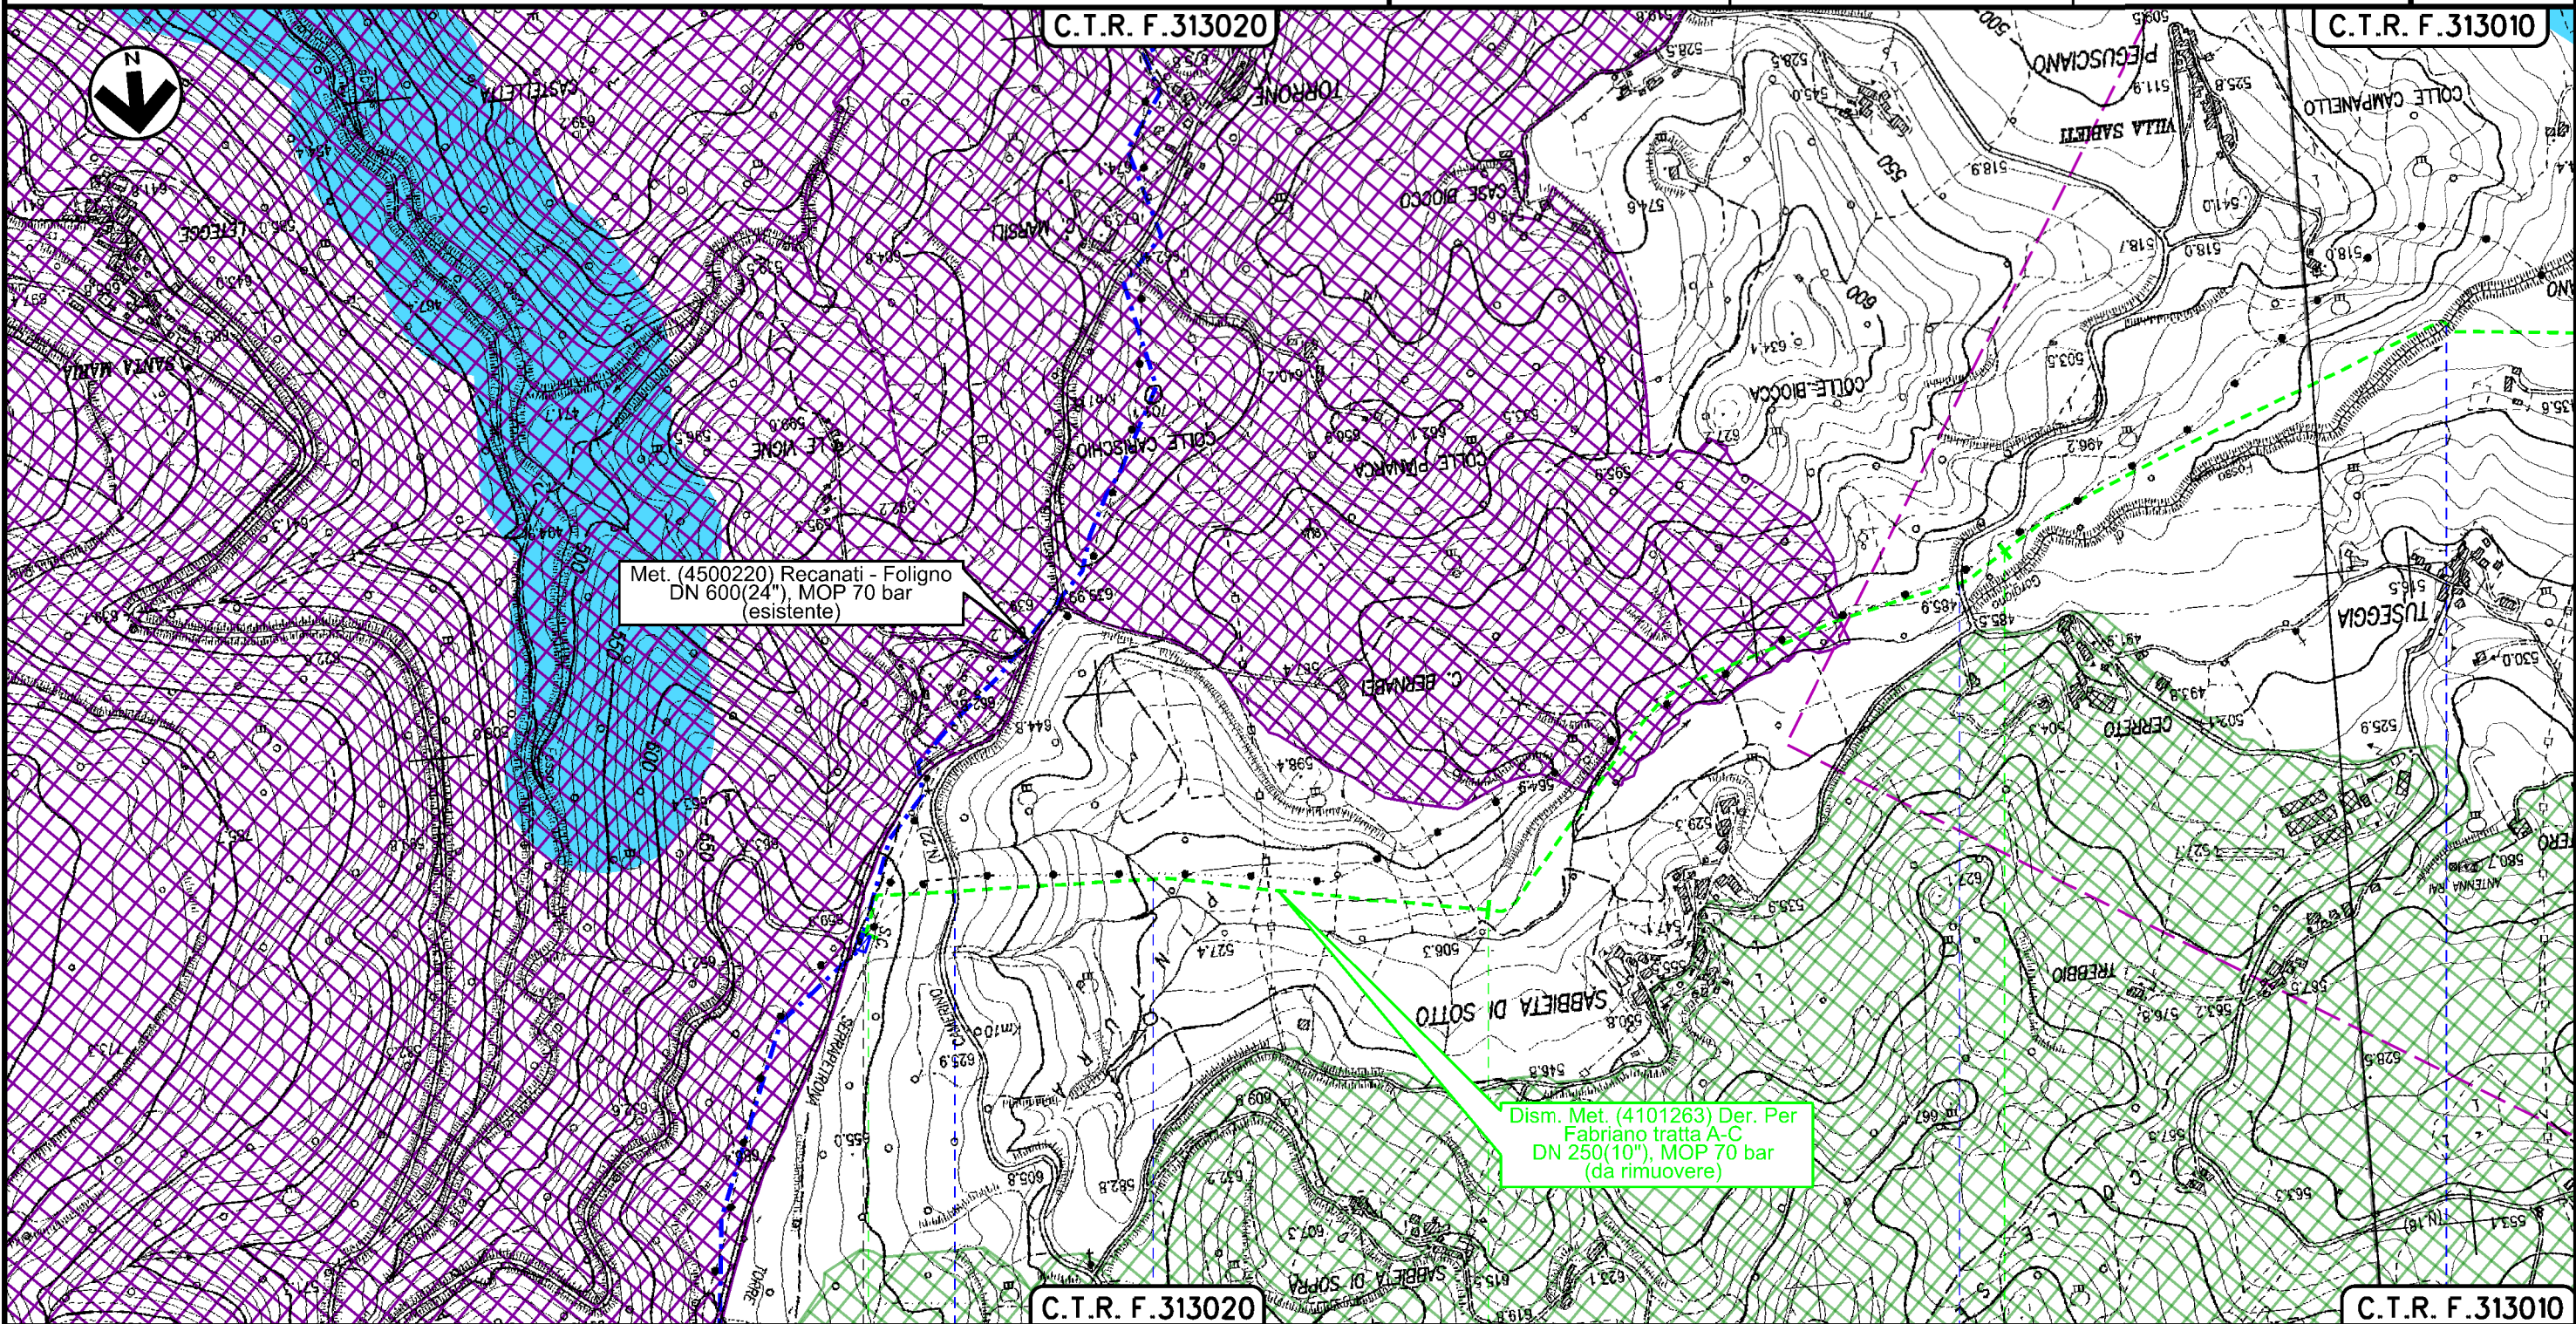

Met. (4500220) Recanati - Foligno
DN 600(24\"), MOP 70 bar
(esistente)

Dism. Met. (4101263) Der. Per
Fabriano tratta A-C
DN 250(10\"), MOP 70 bar
(da rimuovere)

0+000 1 2

CAMERINO
MACERATA

PIDI 4500220/10
4101263/1

● S.P. n.22 ● Fosso ● S.P. n.18 ● Fosso di Gorgiano

Il presente disegno è di proprietà aziendale - La Società tutelerà i propri diritti a termine di legge.

Dism. metanodotti (4101263) Der. per Fabriano (tratto A-C) DN 250, (4101264) Der. per Fabriano (tratto C-E) DN 200, (4101265) Der. per Fabriano (tratto E-F) DN 200/300 e opere connesse


1	10/08/2021	EMISSIONE PER PERMESSI	M.MELETTI	G.AIUDI	M.BEGINI
0	20/05/2021	EMISSIONE PER COMMENTI	M.MELETTI	G.AIUDI	M.BEGINI
INDICE	DATA	REVISIONI	ELABORATO	VERIFICATO	APPROVATO
			Dis. RIM-SN-D-90002		
			Comm. NR/20110		

Foglio
3
di 9
Scala
1:10000

STRUMENTI DI TUTELA E PIANIFICAZIONE NAZIONALE



Ri.F.TFM: 011-PJM16-005-90-DT-D-5202

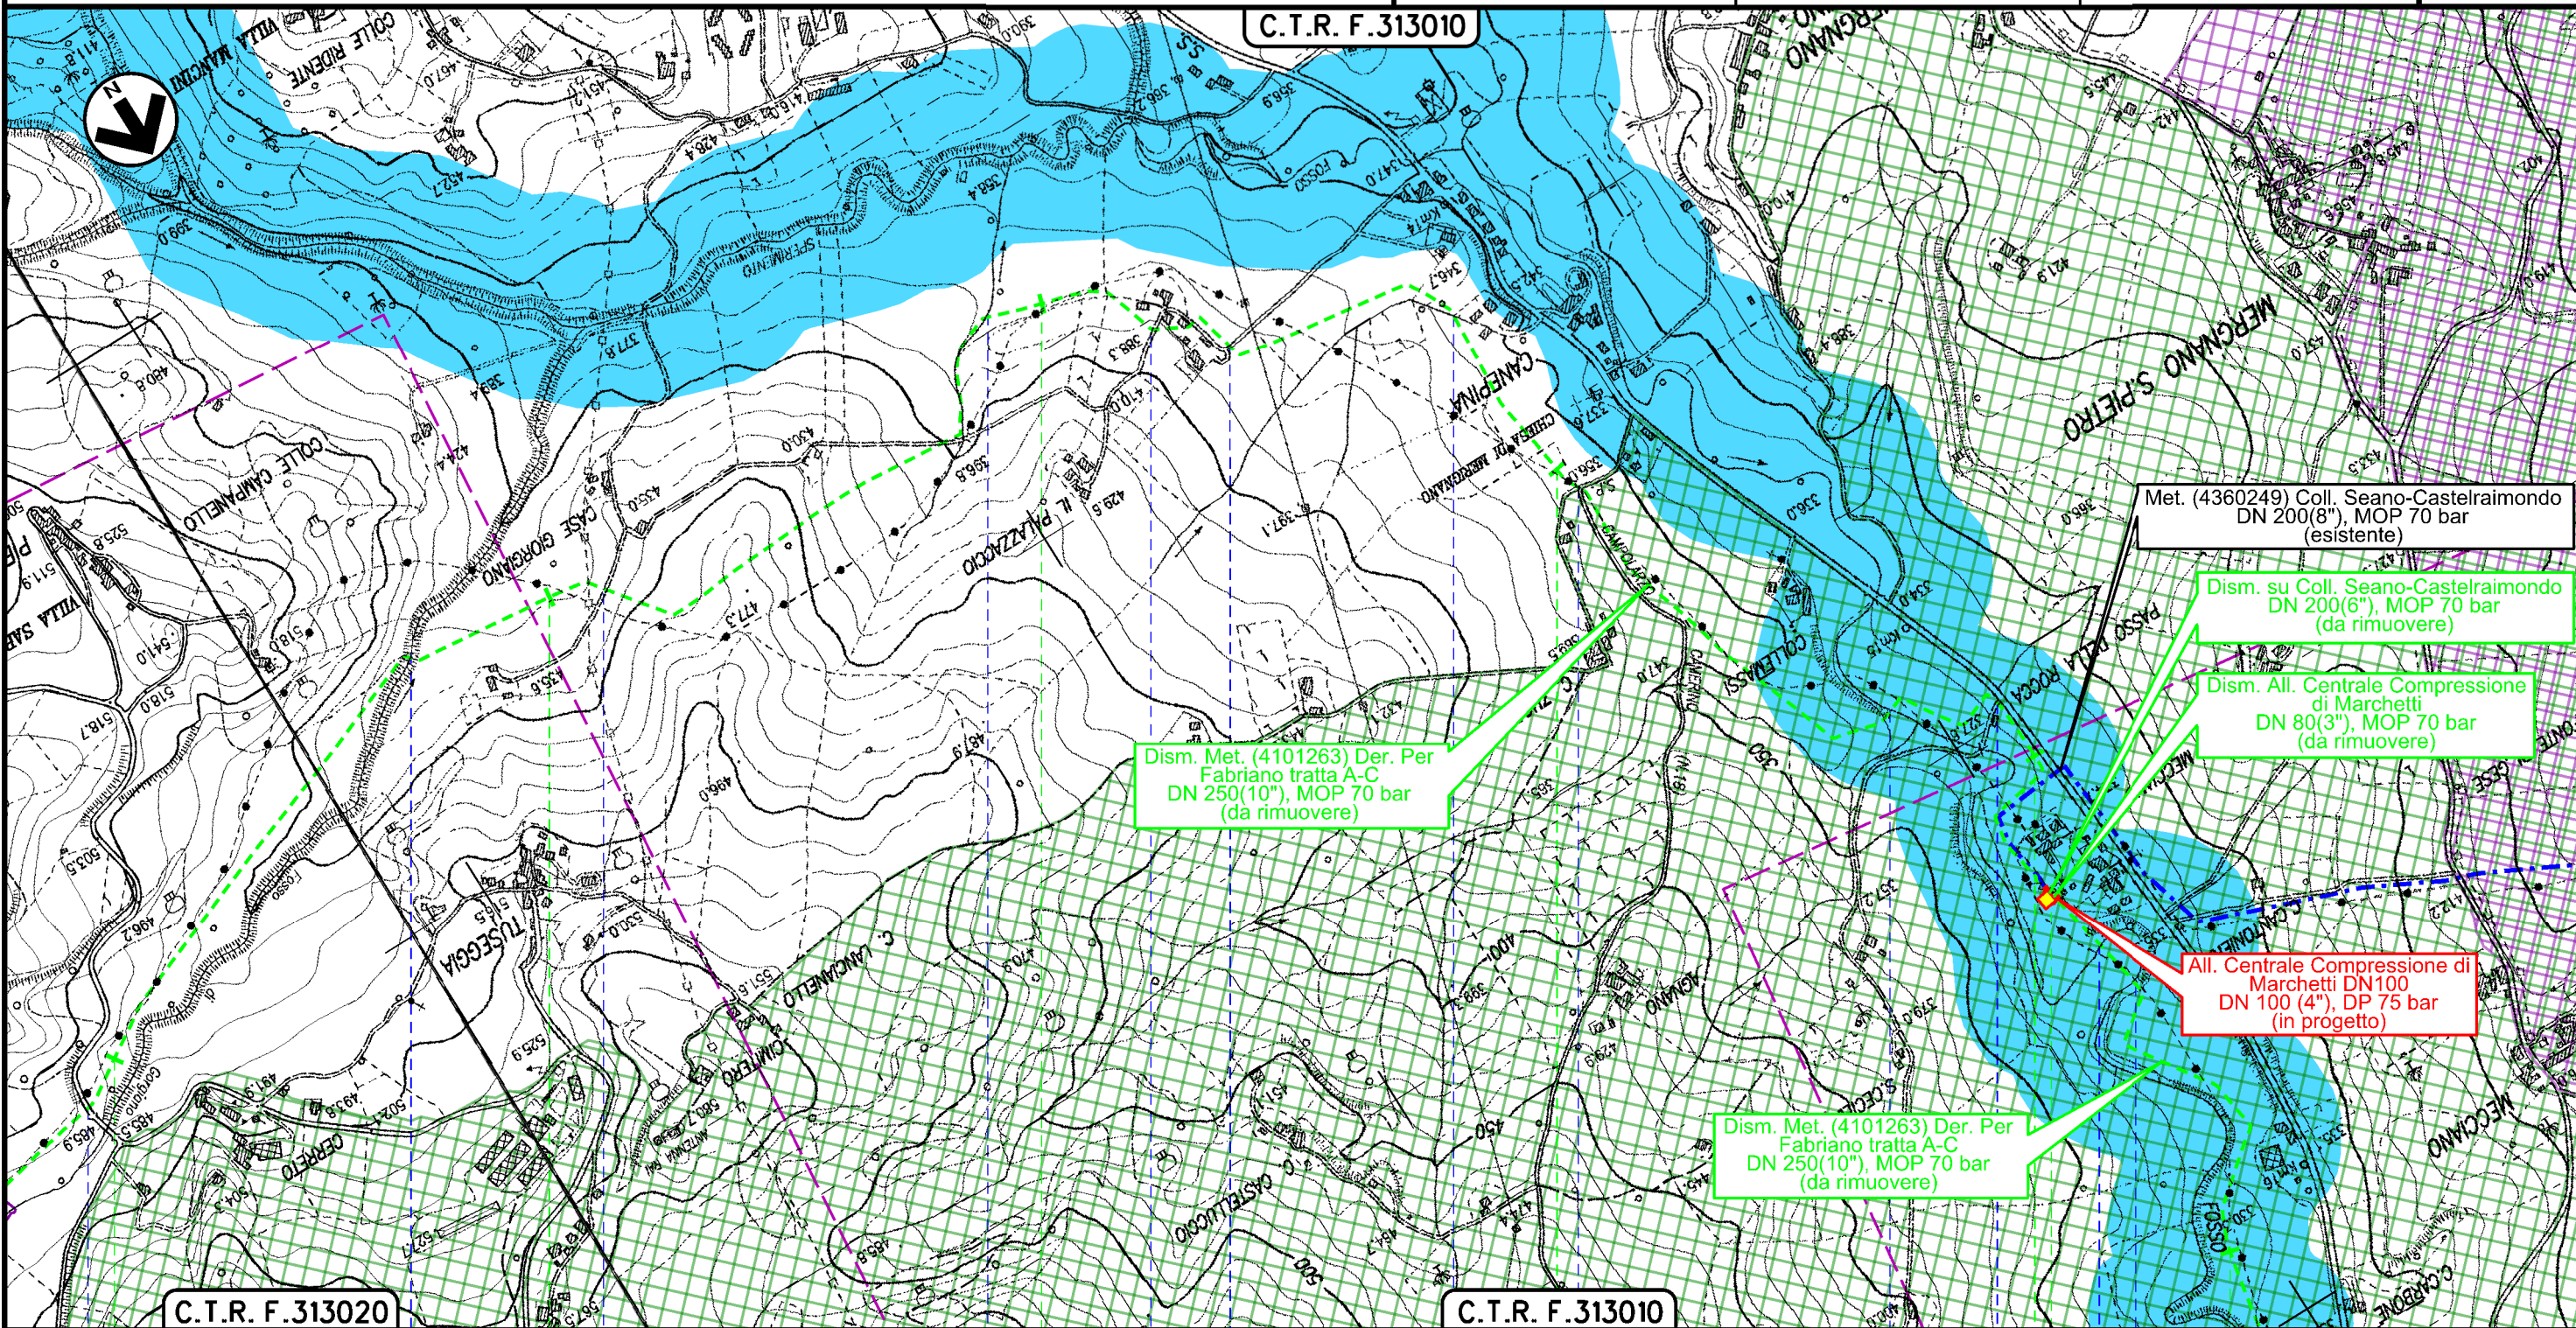

Dism. Met. (4101263) Der. Per Fabriano tratta A-C DN 250(10"), MOP 70 bar (da rimuovere)

Met. (4360249) Coll. Seano-Castelraimondo DN 200(8"), MOP 70 bar (esistente)

Dism. su Coll. Seano-Castelraimondo DN 200(6"), MOP 70 bar (da rimuovere)

Dism. All. Centrale Compressione di Marchetti DN 80(3"), MOP 70 bar (da rimuovere)

All. Centrale Compressione di Marchetti DN 100(4"), DP 75 bar (in progetto)

Dism. Met. (4101263) Der. Per Fabriano tratta A-C DN 250(10"), MOP 70 bar (da rimuovere)

C.T.R. F.313020

C.T.R. F.313010

CAMERINO
MACERATA

- S.P. n.18
- Fosso di Gorgiano
- Localita' Gogliano
- Fosso
- Localita' Palazzacci
- Localita' Palazzacci
- Fosso
- S.P. n.18
- Torrente Palente
- Localita' Carbone
- Torrente Palente

PIDA n.1 in progetto
impianto da rimuovere
4101263/1,1
4360249/2
4102966/1


Il presente disegno è di proprietà aziendale - La Società tutelerà i propri diritti a termine di legge.

Dism. metanodotti (4101263) Der. per Fabriano (tratto A-C) DN 250, (4101264) Der. per Fabriano (tratto C-E) DN 200, (4101265) Der. per Fabriano (tratto E-F) DN 200/300 e opere connesse

1	10/08/2021	EMISSIONE PER PERMESSI	M.MELETTI	G.AIUDI	M.BEGINI
0	20/05/2021	EMISSIONE PER COMMENTI	M.MELETTI	G.AIUDI	M.BEGINI
INDICE	DATA	REVISIONI	ELABORATO	VERIFICATO	APPROVATO
			Dis. RIM-SN-D-90002		
			Comm. NR/20110		

Foglio
4
di 9
Scala
1:10000

STRUMENTI DI TUTELA E PIANIFICAZIONE NAZIONALE

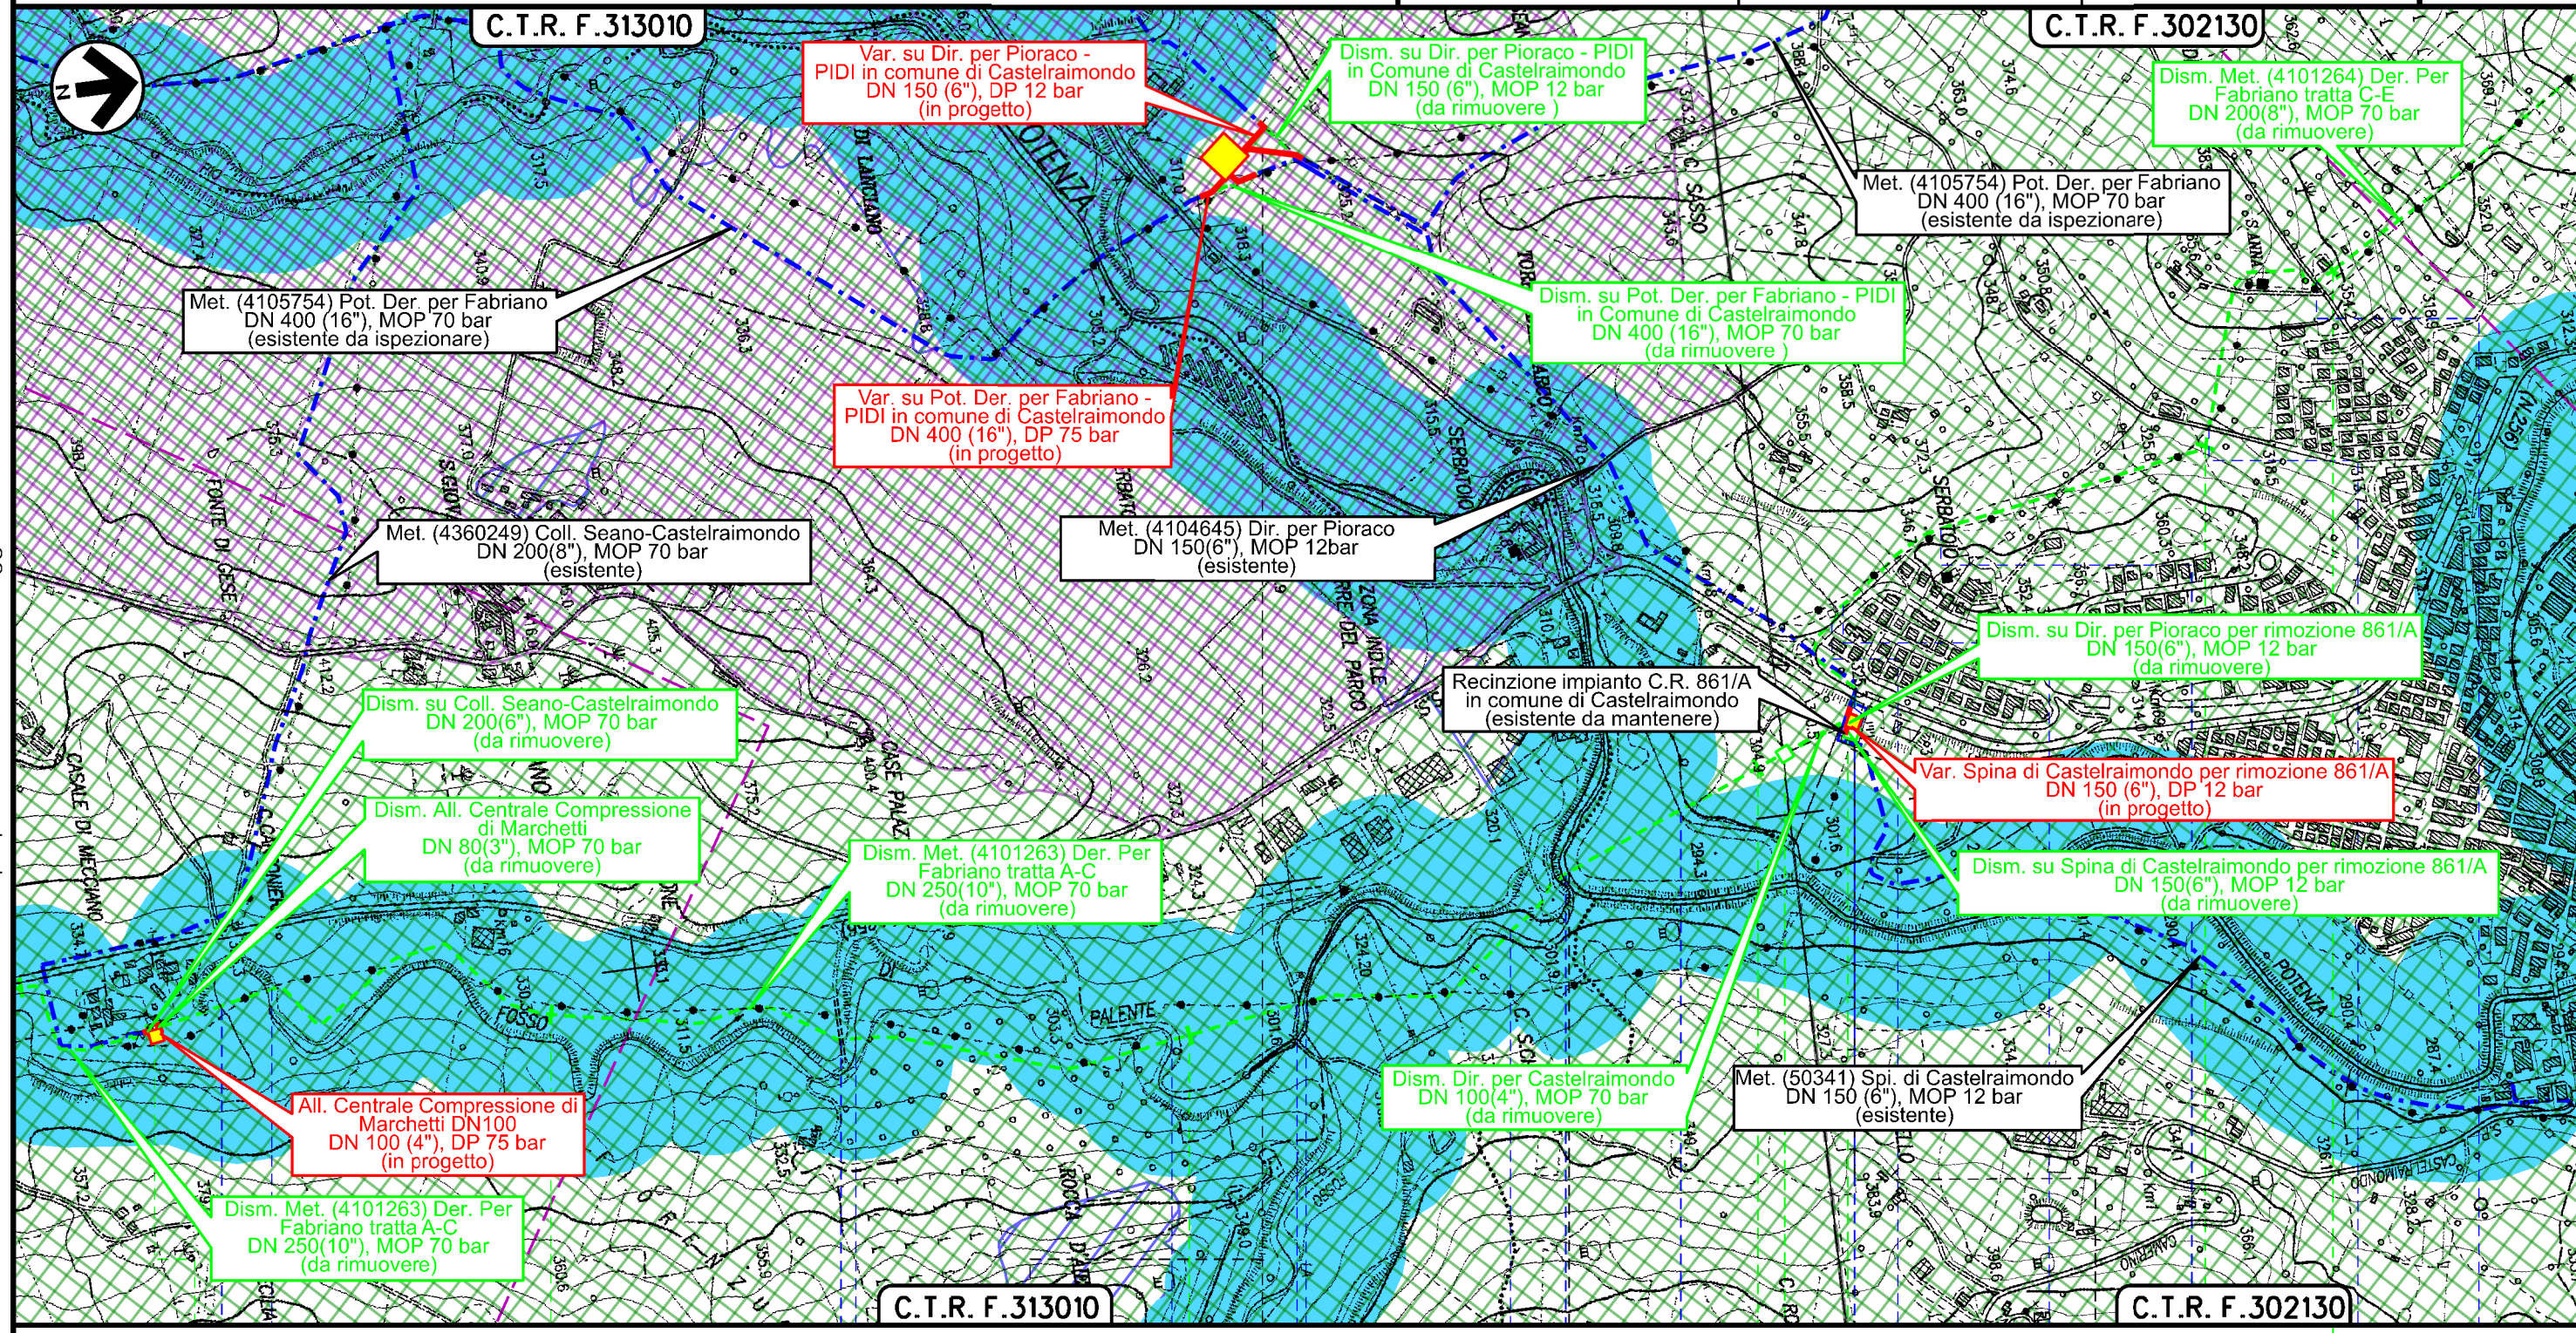

Il presente disegno è di proprietà aziendale - La Società tutelerà i propri diritti a termine di legge.

7 CAMERINO 8 MACERATA 9 CASTELRAIMONDO 10 10+430 | 0+000

Torrente Palente	Torrente Palente	Strada sterrata	Torrente Palente	Strada sterrata	Torrente Palente	Fiume Potenza	Canale in cls	S.S. n.256	Via Ugo Betti (percorrenza)	Via Giuseppe Ungaretti	Via Colsalvatico	Via Monte Gemmo	Via Sant'Anno

Dism. metanodotti (4101263) Der. per Fabriano (tratto A-C) DN 250, (4101264) Der. per Fabriano (tratto C-E) DN 200, (4101265) Der. per Fabriano (tratto E-F) DN 200/300 e opere connesse


1	10/08/2021	EMISSIONE PER PERMESSI	M.MELETTI	G.AIUDI	M.BEGINI
0	20/05/2021	EMISSIONE PER COMMENTI	M.MELETTI	G.AIUDI	M.BEGINI
INDICE	DATA	REVISIONI	ELABORATO	VERIFICATO	APPROVATO
			Dis. RIM-SN-D-90002		
			Comm. NR/20110		

Foglio
5
di 9
Scala
1:10000

STRUMENTI DI TUTELA E PIANIFICAZIONE NAZIONALE



Rif.TFM: 011-PJM16-005-90-DT-D-5202

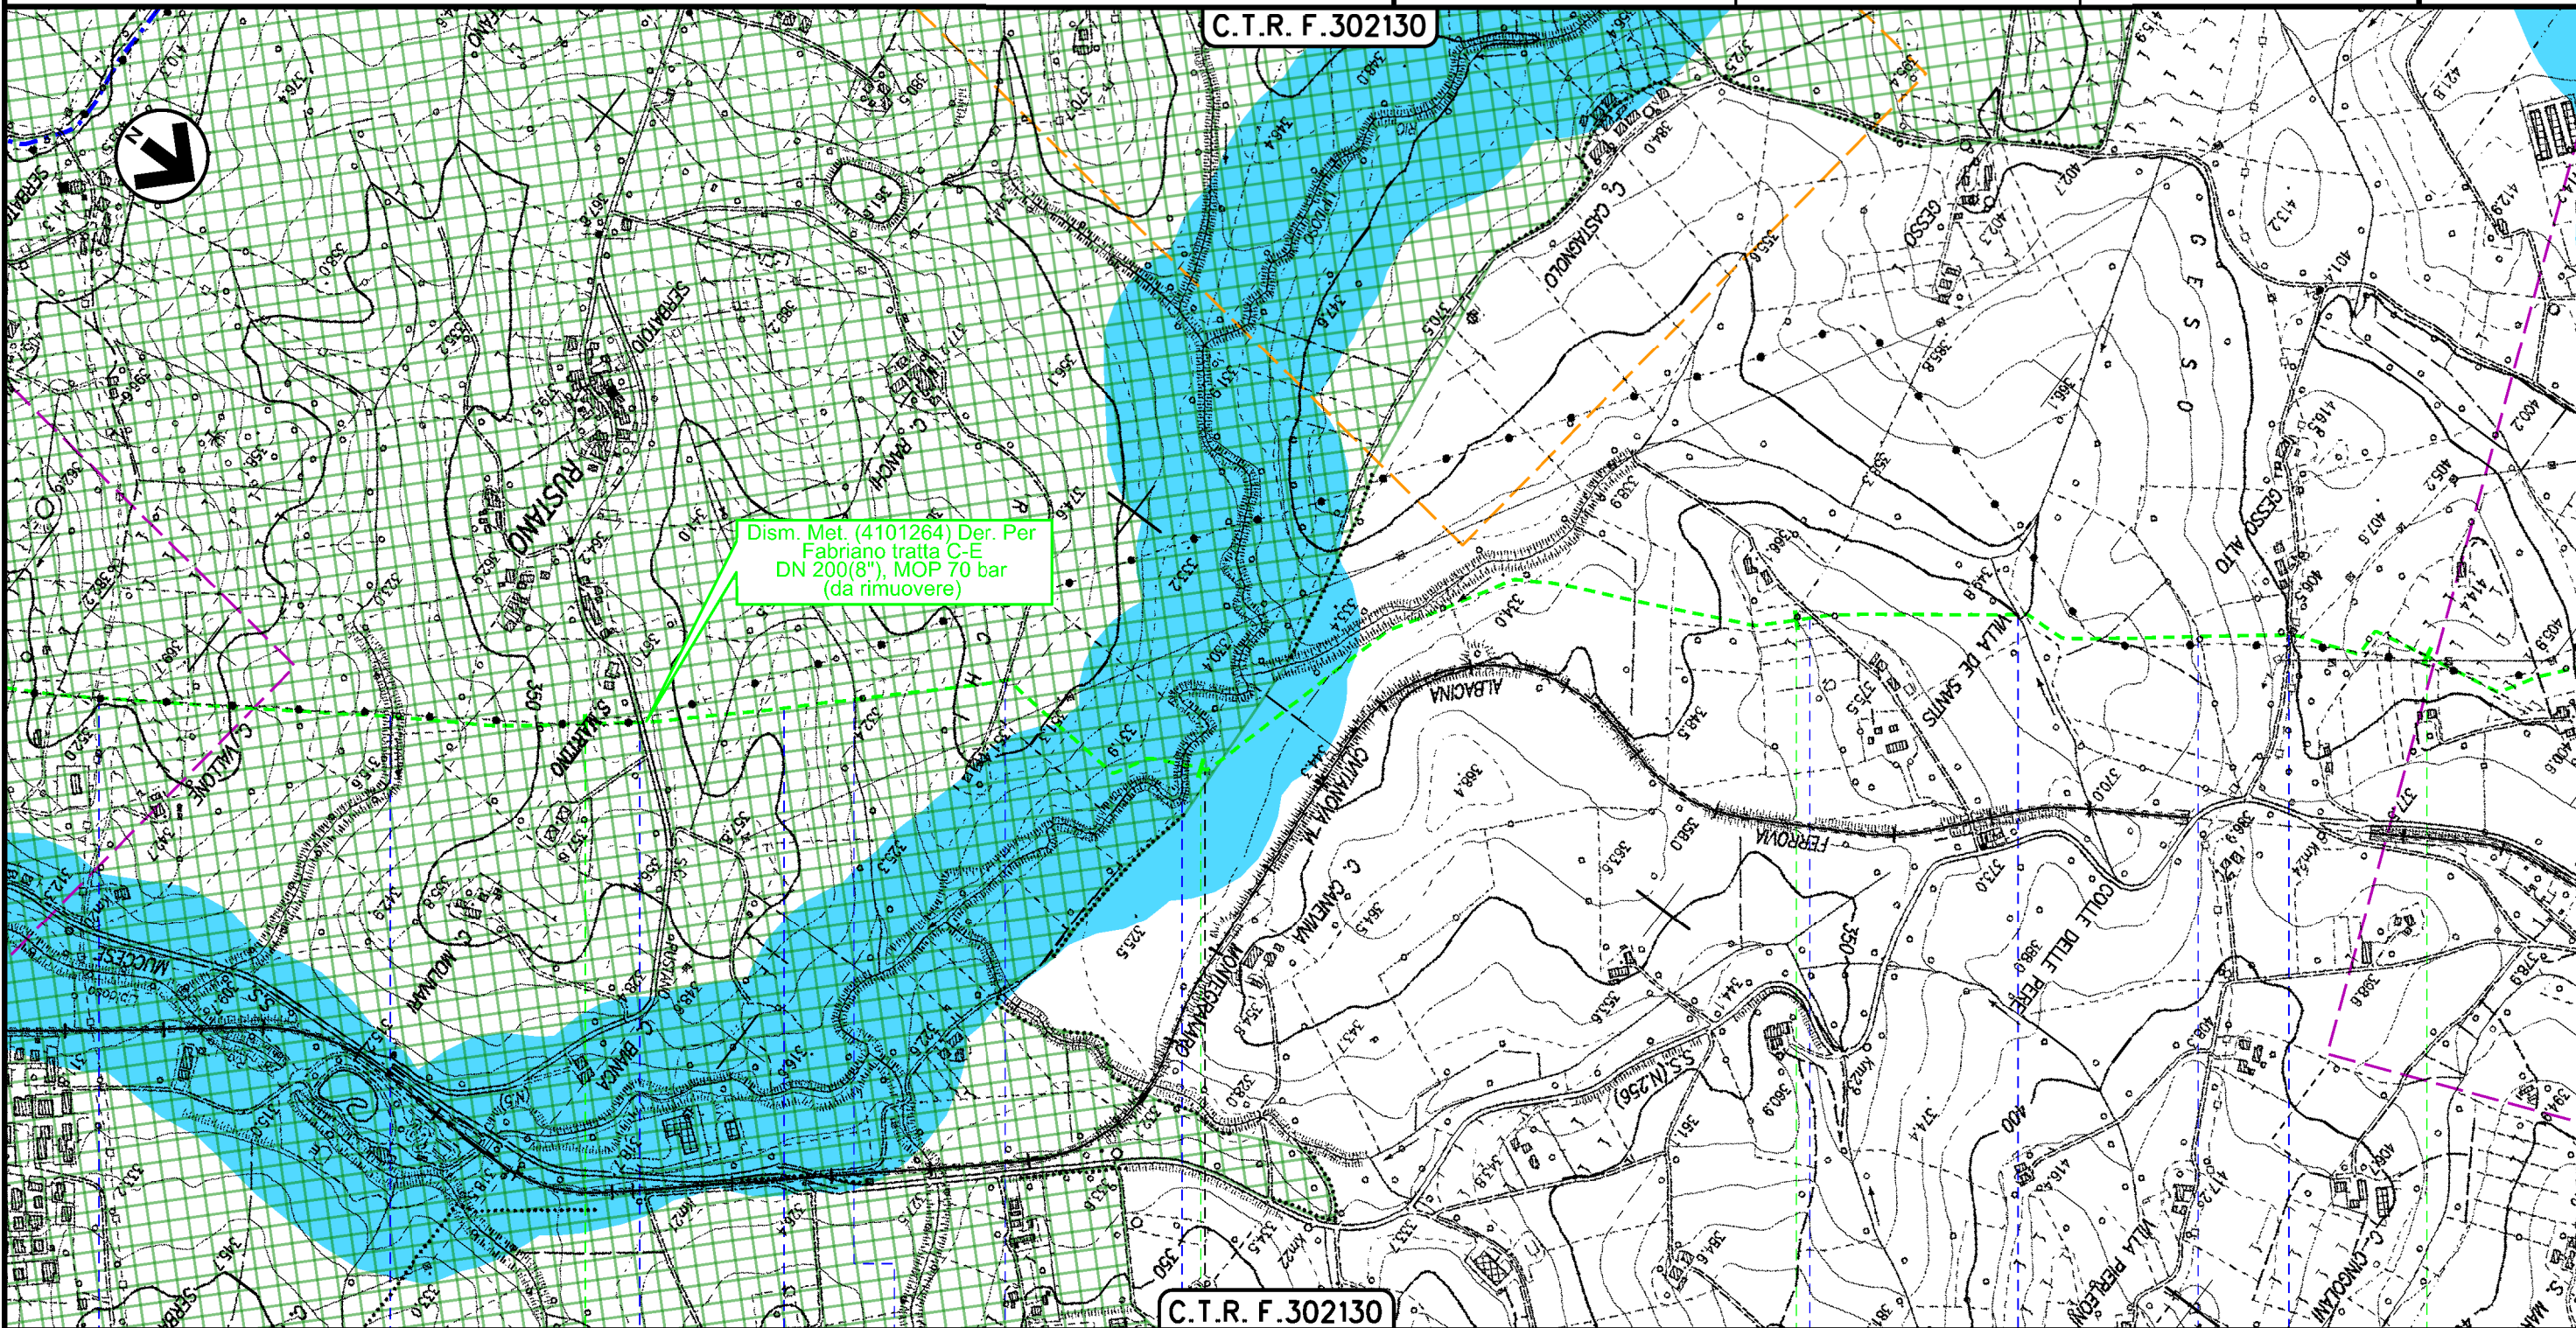

1 CASTELRAIMONDO

2 MACERATA

3 MATELICA

4

- Strada Pedemontano in costruzione
- Fosso
- S.P. n.5/7
- Strada sterrata
- Fosso
- Via Ranghi
- Rio Lapidoso
- Vocabolo Collepere
- Fosso
- Fosso
- Vocabolo Gesso Alto

Il presente disegno è di proprietà aziendale - La Società tutelerà i propri diritti a termine di legge.

Dism. metanodotti (4101263) Der. per Fabriano (tratto A-C) DN 250, (4101264) Der. per Fabriano (tratto C-E) DN 200, (4101265) Der. per Fabriano (tratto E-F) DN 200/300 e opere connesse

1	10/08/2021	EMISSIONE PER PERMESSI	M.MELETTI	G.AIUDI	M.BEGINI
0	20/05/2021	EMISSIONE PER COMMENTI	M.MELETTI	G.AIUDI	M.BEGINI
INDICE	DATA	REVISIONI	ELABORATO	VERIFICATO	APPROVATO

Foglio
5bis
di 9
Scala
1:5000

STRUMENTI DI TUTELA E PIANIFICAZIONE NAZIONALE



Dis. RIM-SN-D-90002
Comm. NR/20110



Var. Pot. Der. per Fabriano - rimozione 4105754/4
DN 400 (16"), DP 75 bar
(in progetto)

Dism. su Pot. Der. per Fabriano - rimozione 4105754/4
DN 400 (16"), MOP 70 bar
(da rimuovere)

Met. (4105754) Pot. Der. per Fabriano
DN 400(16"), MOP 70 bar
(esistente da ispezionare)

Met. (4105754) Pot. Der. per Fabriano
DN 400(16"), MOP 70 bar
(esistente da ispezionare)

0 0 +050
CASTELRAIMONDO
MACERATA

← impianto 4105754/4 da rimuovere


Il presente disegno è di proprietà aziendale - La Società tutelera i propri diritti a termine di legge.

Dism. metanodotti (4101263) Der. per Fabriano (tratto A-C) DN 250, (4101264) Der. per Fabriano (tratto C-E) DN 200, (4101265) Der. per Fabriano (tratto E-F) DN 200/300 e opere connesse

1	10/08/2021	EMISSIONE PER PERMESSI	M.MELETTI	G.AIUDI	M.BEGINI
0	20/05/2021	EMISSIONE PER COMMENTI	M.MELETTI	G.AIUDI	M.BEGINI
INDICE	DATA	REVISIONI	ELABORATO	VERIFICATO	APPROVATO
			Dis. RIM-SN-D-90002		
			Comm. NR/20110		


Foglio
6
di 9
Scala
1:10000

STRUMENTI DI TUTELA E PIANIFICAZIONE NAZIONALE

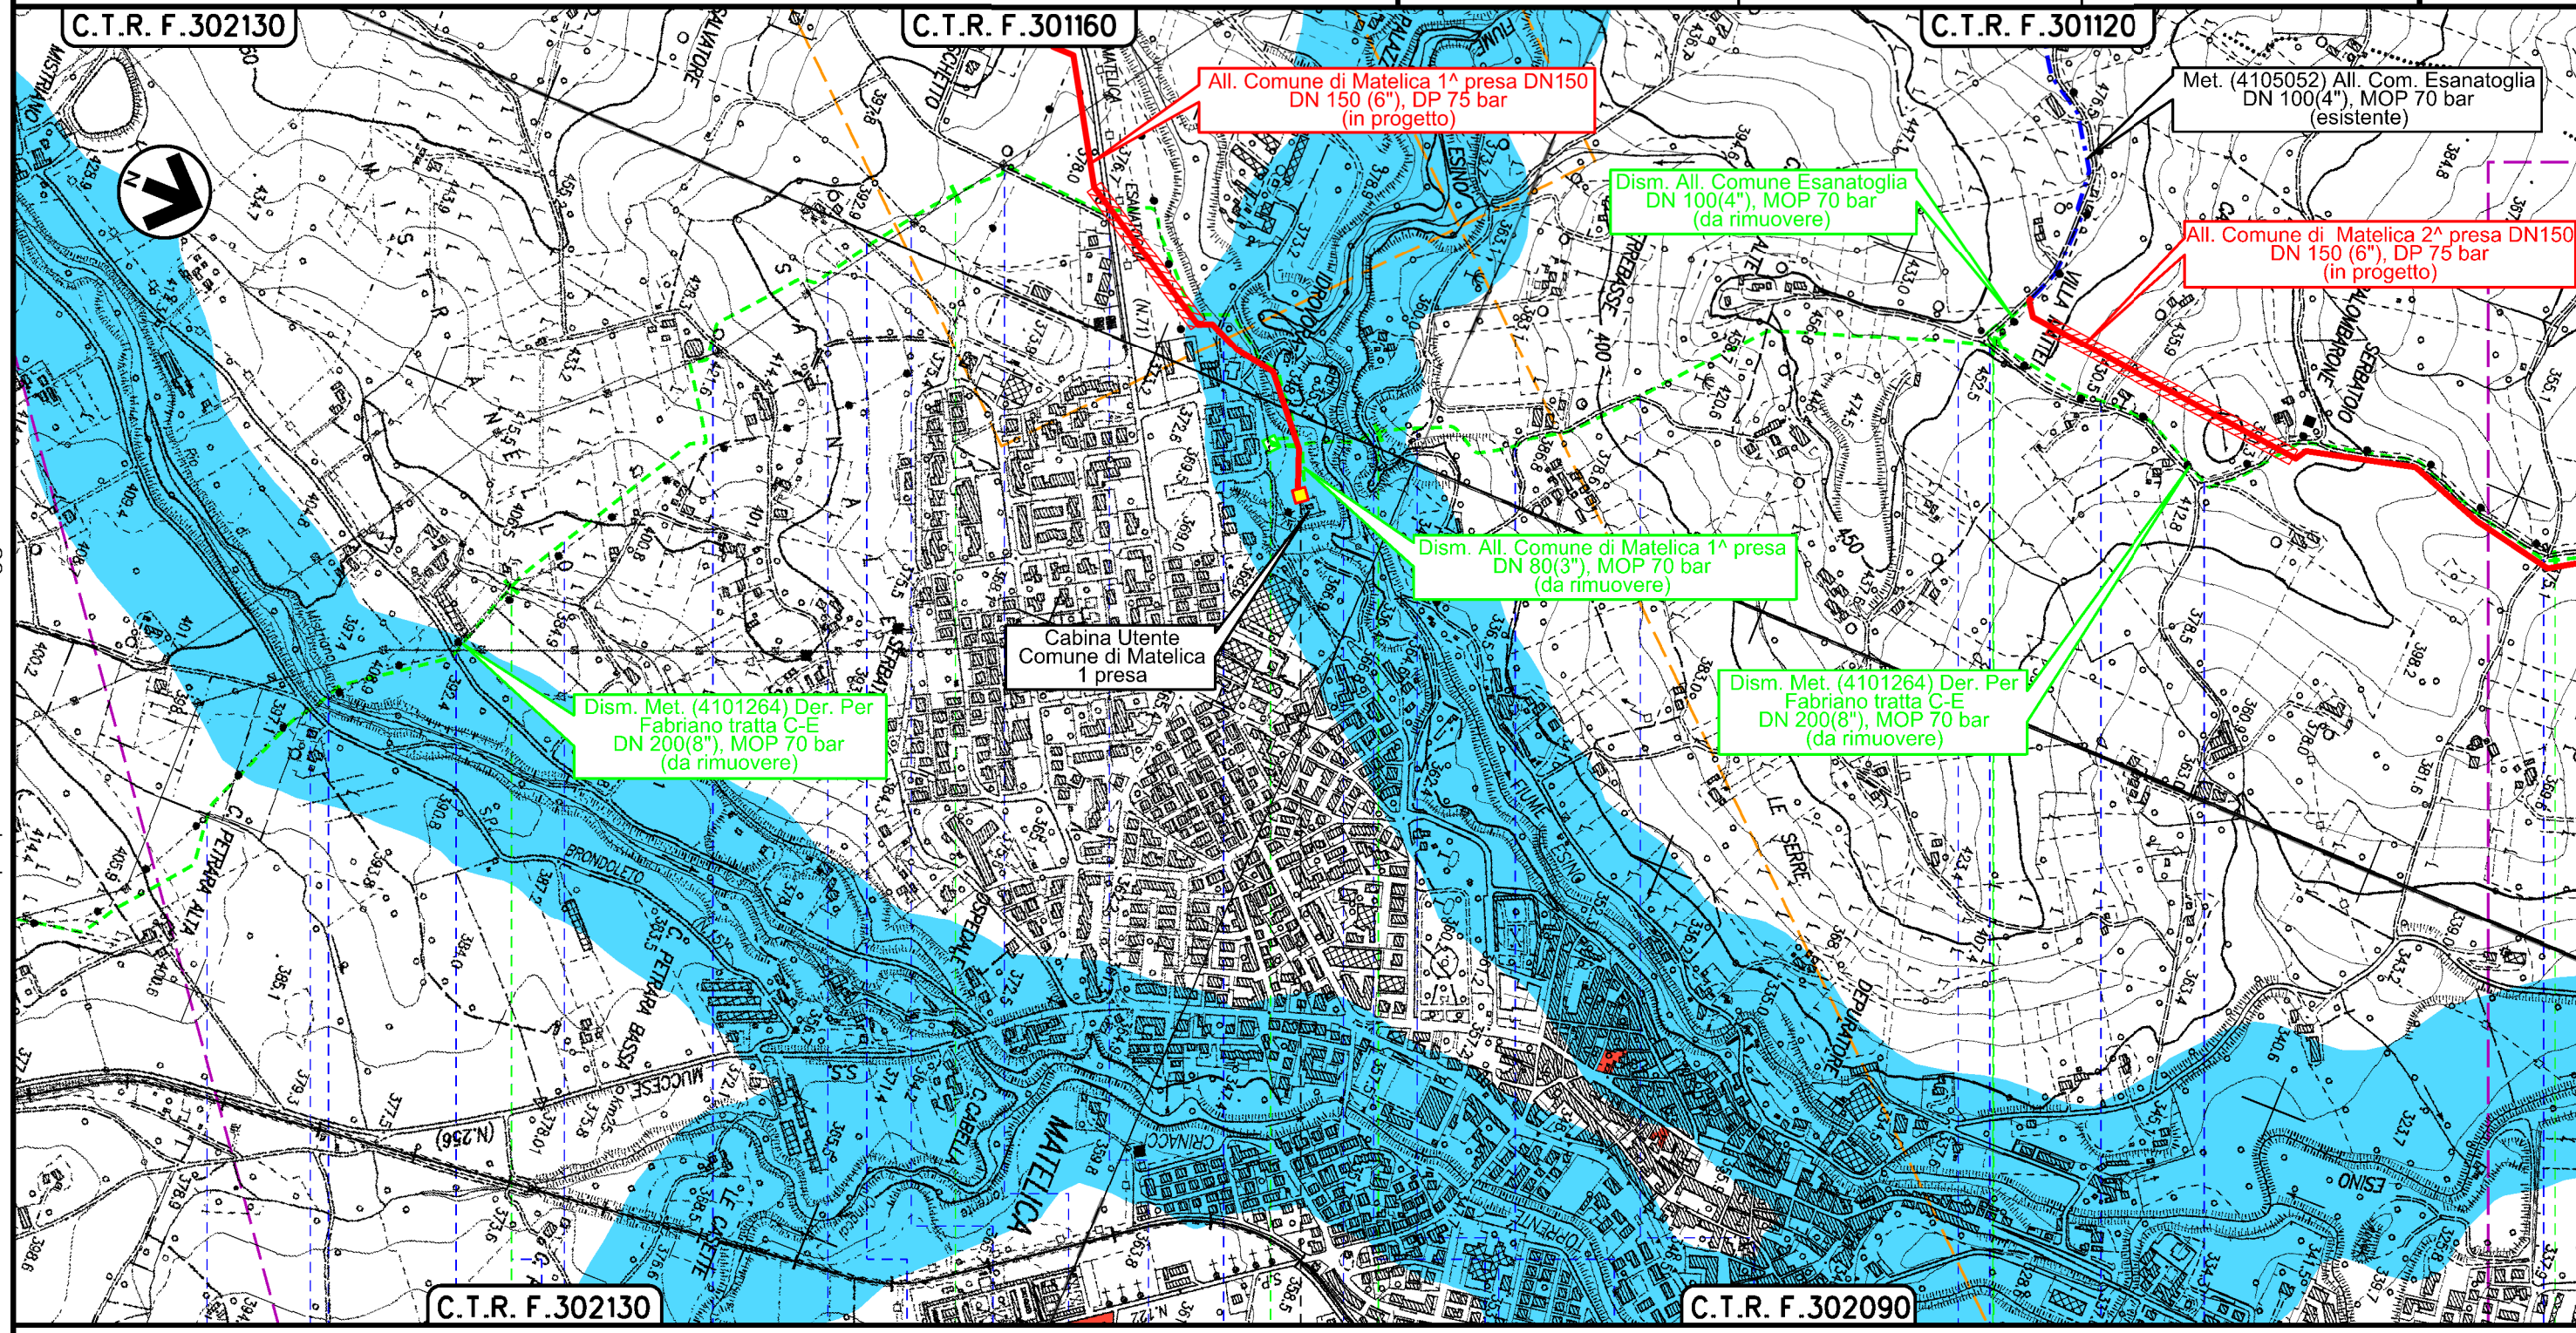

Il presente disegno è di proprietà aziendale - La Società tutelerà i propri diritti a termine di legge.

MATELICA
MACERATA

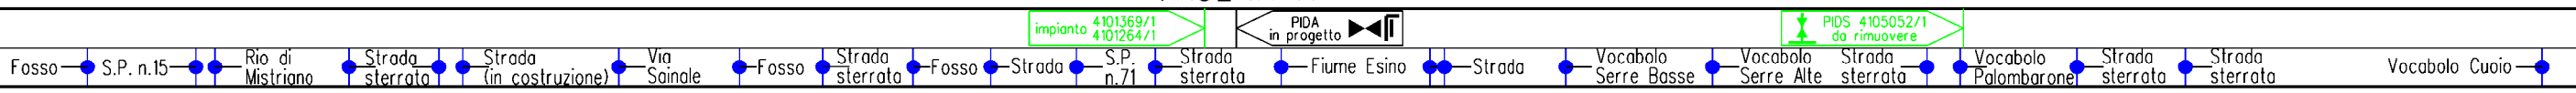

Dism. metanodotti (4101263) Der. per Fabriano (tratto A-C) DN 250, (4101264) Der. per Fabriano (tratto C-E) DN 200, (4101265) Der. per Fabriano (tratto E-F) DN 200/300 e opere connesse


1	10/08/2021	EMISSIONE PER PERMESSI	M.MELETTI	G.AIUDI	M.BEGINI
0	20/05/2021	EMISSIONE PER COMMENTI	M.MELETTI	G.AIUDI	M.BEGINI
INDICE	DATA	REVISIONI	ELABORATO	VERIFICATO	APPROVATO

Foglio
6bis
di 9
Scala
1:5000

STRUMENTI DI TUTELA E PIANIFICAZIONE NAZIONALE



Dis. RIM-SN-D-90002
Comm. NR/20110

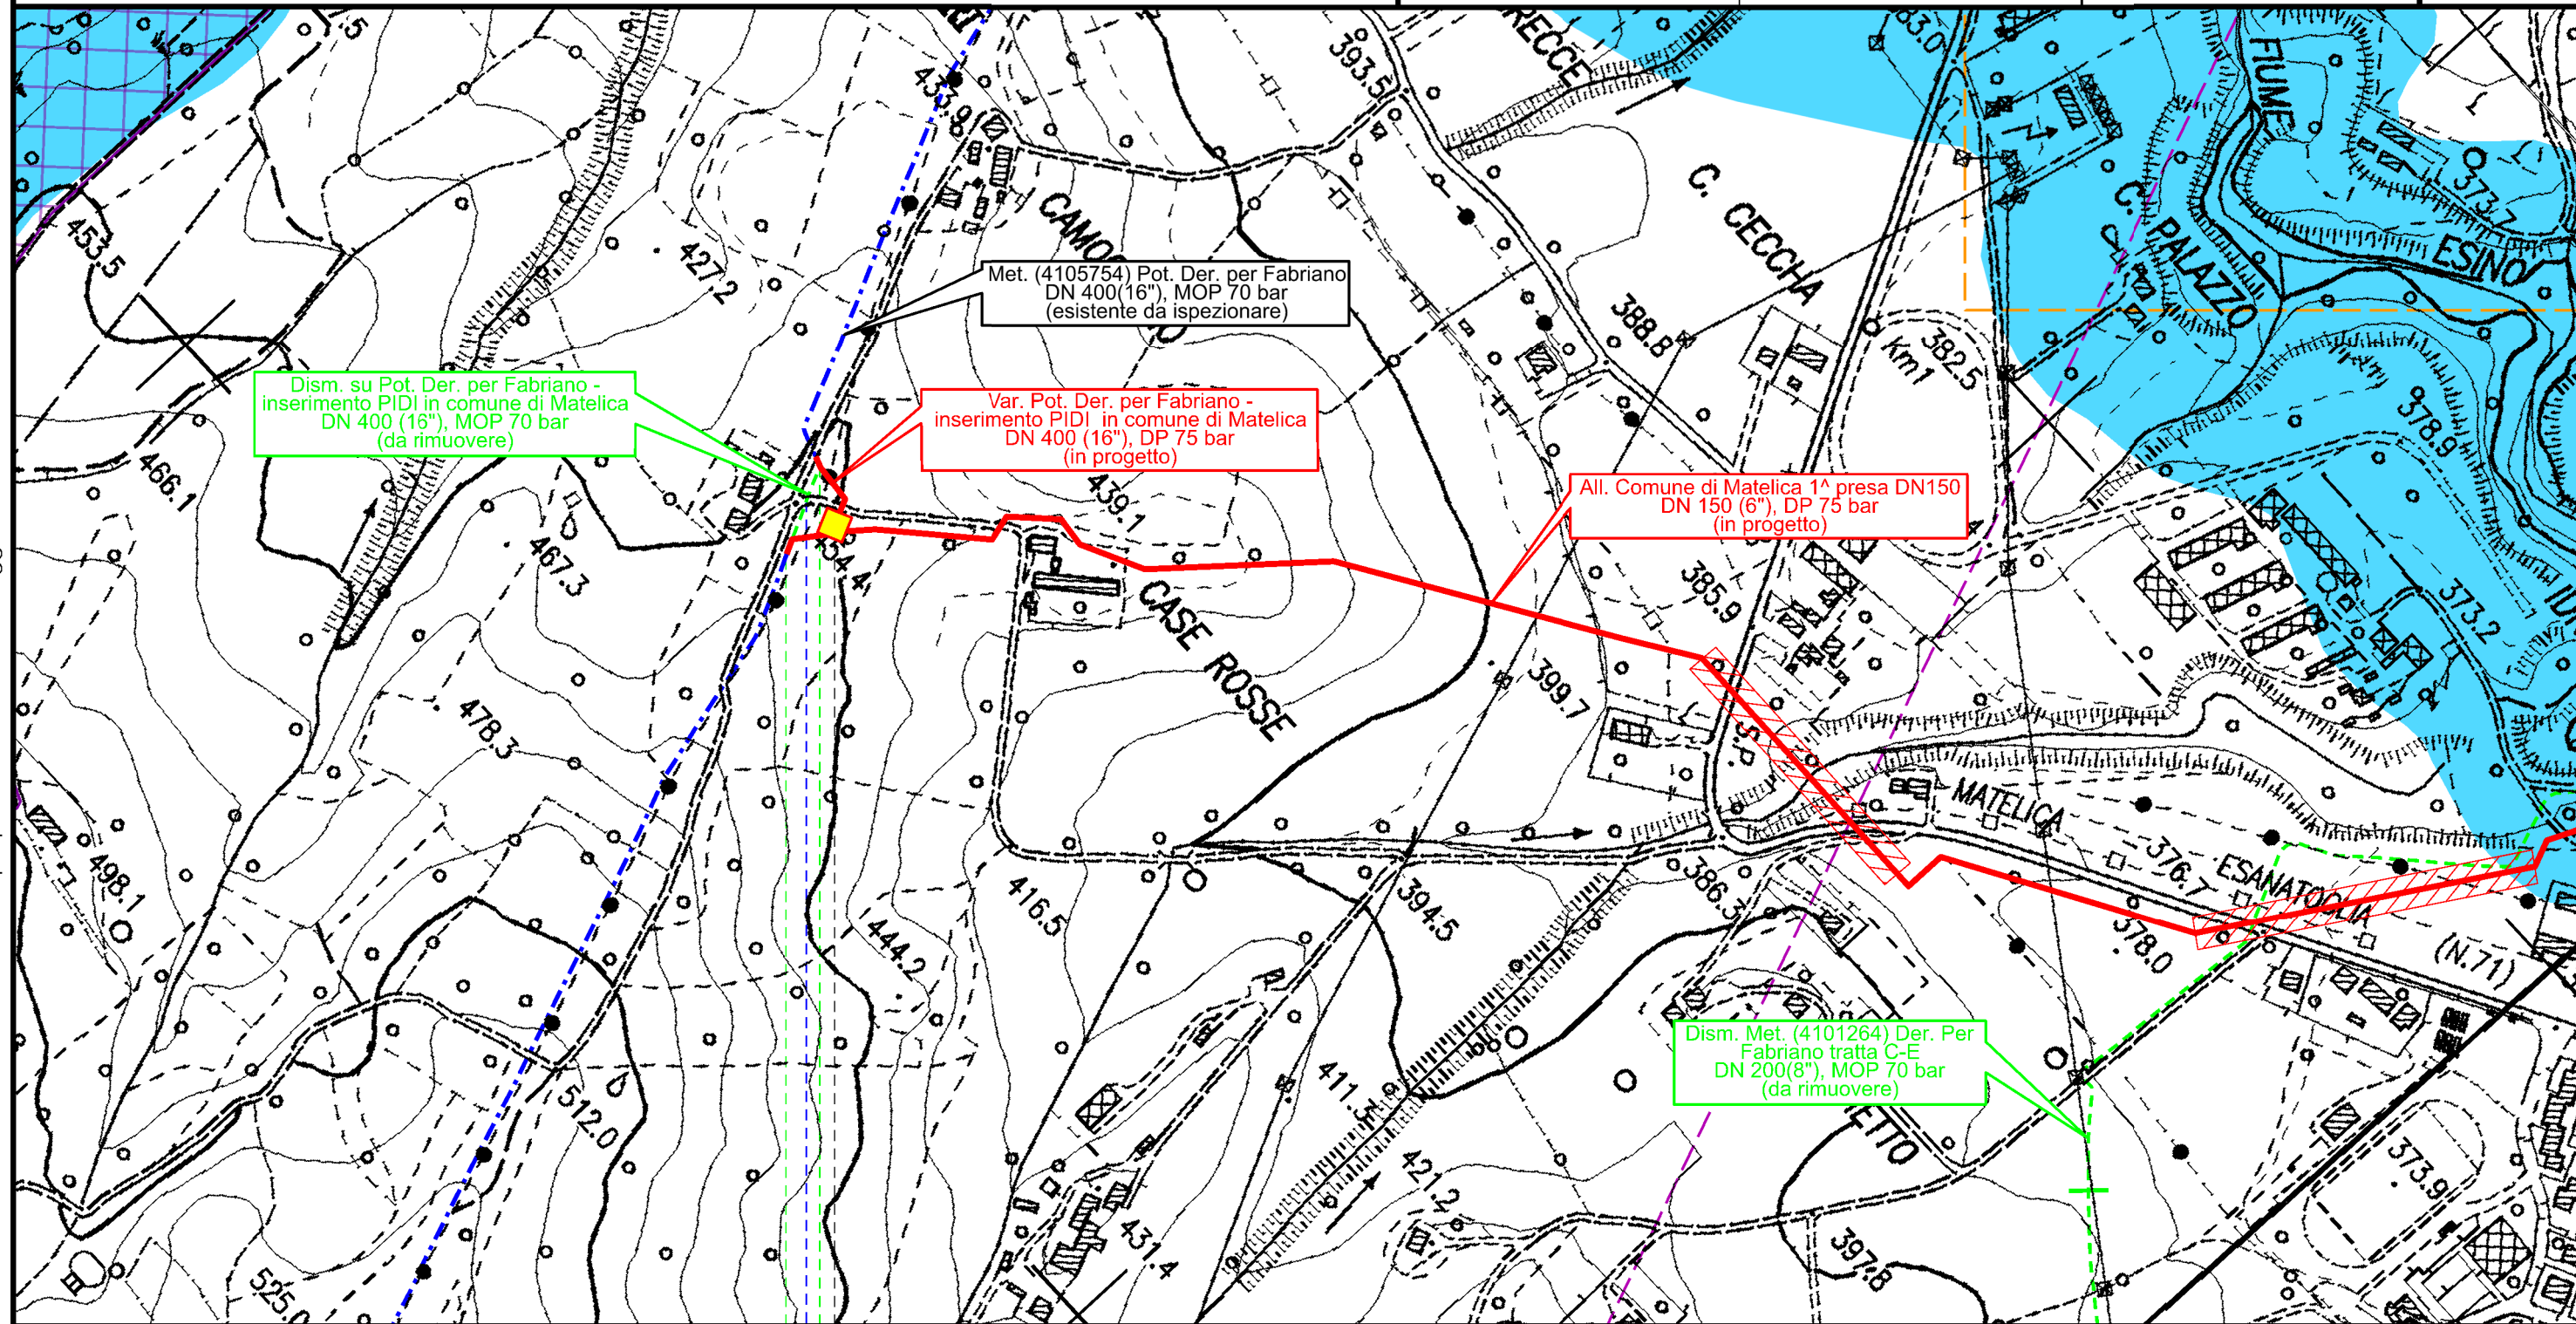

Dism. su Pot. Der. per Fabriano - inserimento PID1 in comune di Matelica DN 400 (16"), MOP 70 bar (da rimuovere)


Var. Pot. Der. per Fabriano - inserimento PID1 in comune di Matelica DN 400 (16"), DP 75 bar (in progetto)

All. Comune di Matelica 1ª presa DN150 DN 150 (6"), DP 75 bar (in progetto)

Dism. Met. (4101264) Der. Per Fabriano tratta C-E DN 200(8"), MOP 70 bar (da rimuovere)

0 0+050

MATELICA
MACERATA

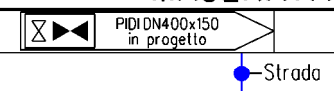

Il presente disegno è di proprietà aziendale - La Società tutelerà i propri diritti a termine di legge.

Dism. metanodotti (4101263) Der. per Fabriano (tratto A-C) DN 250, (4101264) Der. per Fabriano (tratto C-E) DN 200, (4101265) Der. per Fabriano (tratto E-F) DN 200/300 e opere connesse


1	10/08/2021	EMISSIONE PER PERMESSI	M.MELETTI	G.AIUDI	M.BEGINI
0	20/05/2021	EMISSIONE PER COMMENTI	M.MELETTI	G.AIUDI	M.BEGINI
INDICE	DATA	REVISIONI	ELABORATO	VERIFICATO	APPROVATO
			Dis. RIM-SN-D-90002		
			Comm. NR/20110		

Foglio
7
di 9
Scala
1:10000

STRUMENTI DI TUTELA E PIANIFICAZIONE NAZIONALE



C.T.R. F.301120

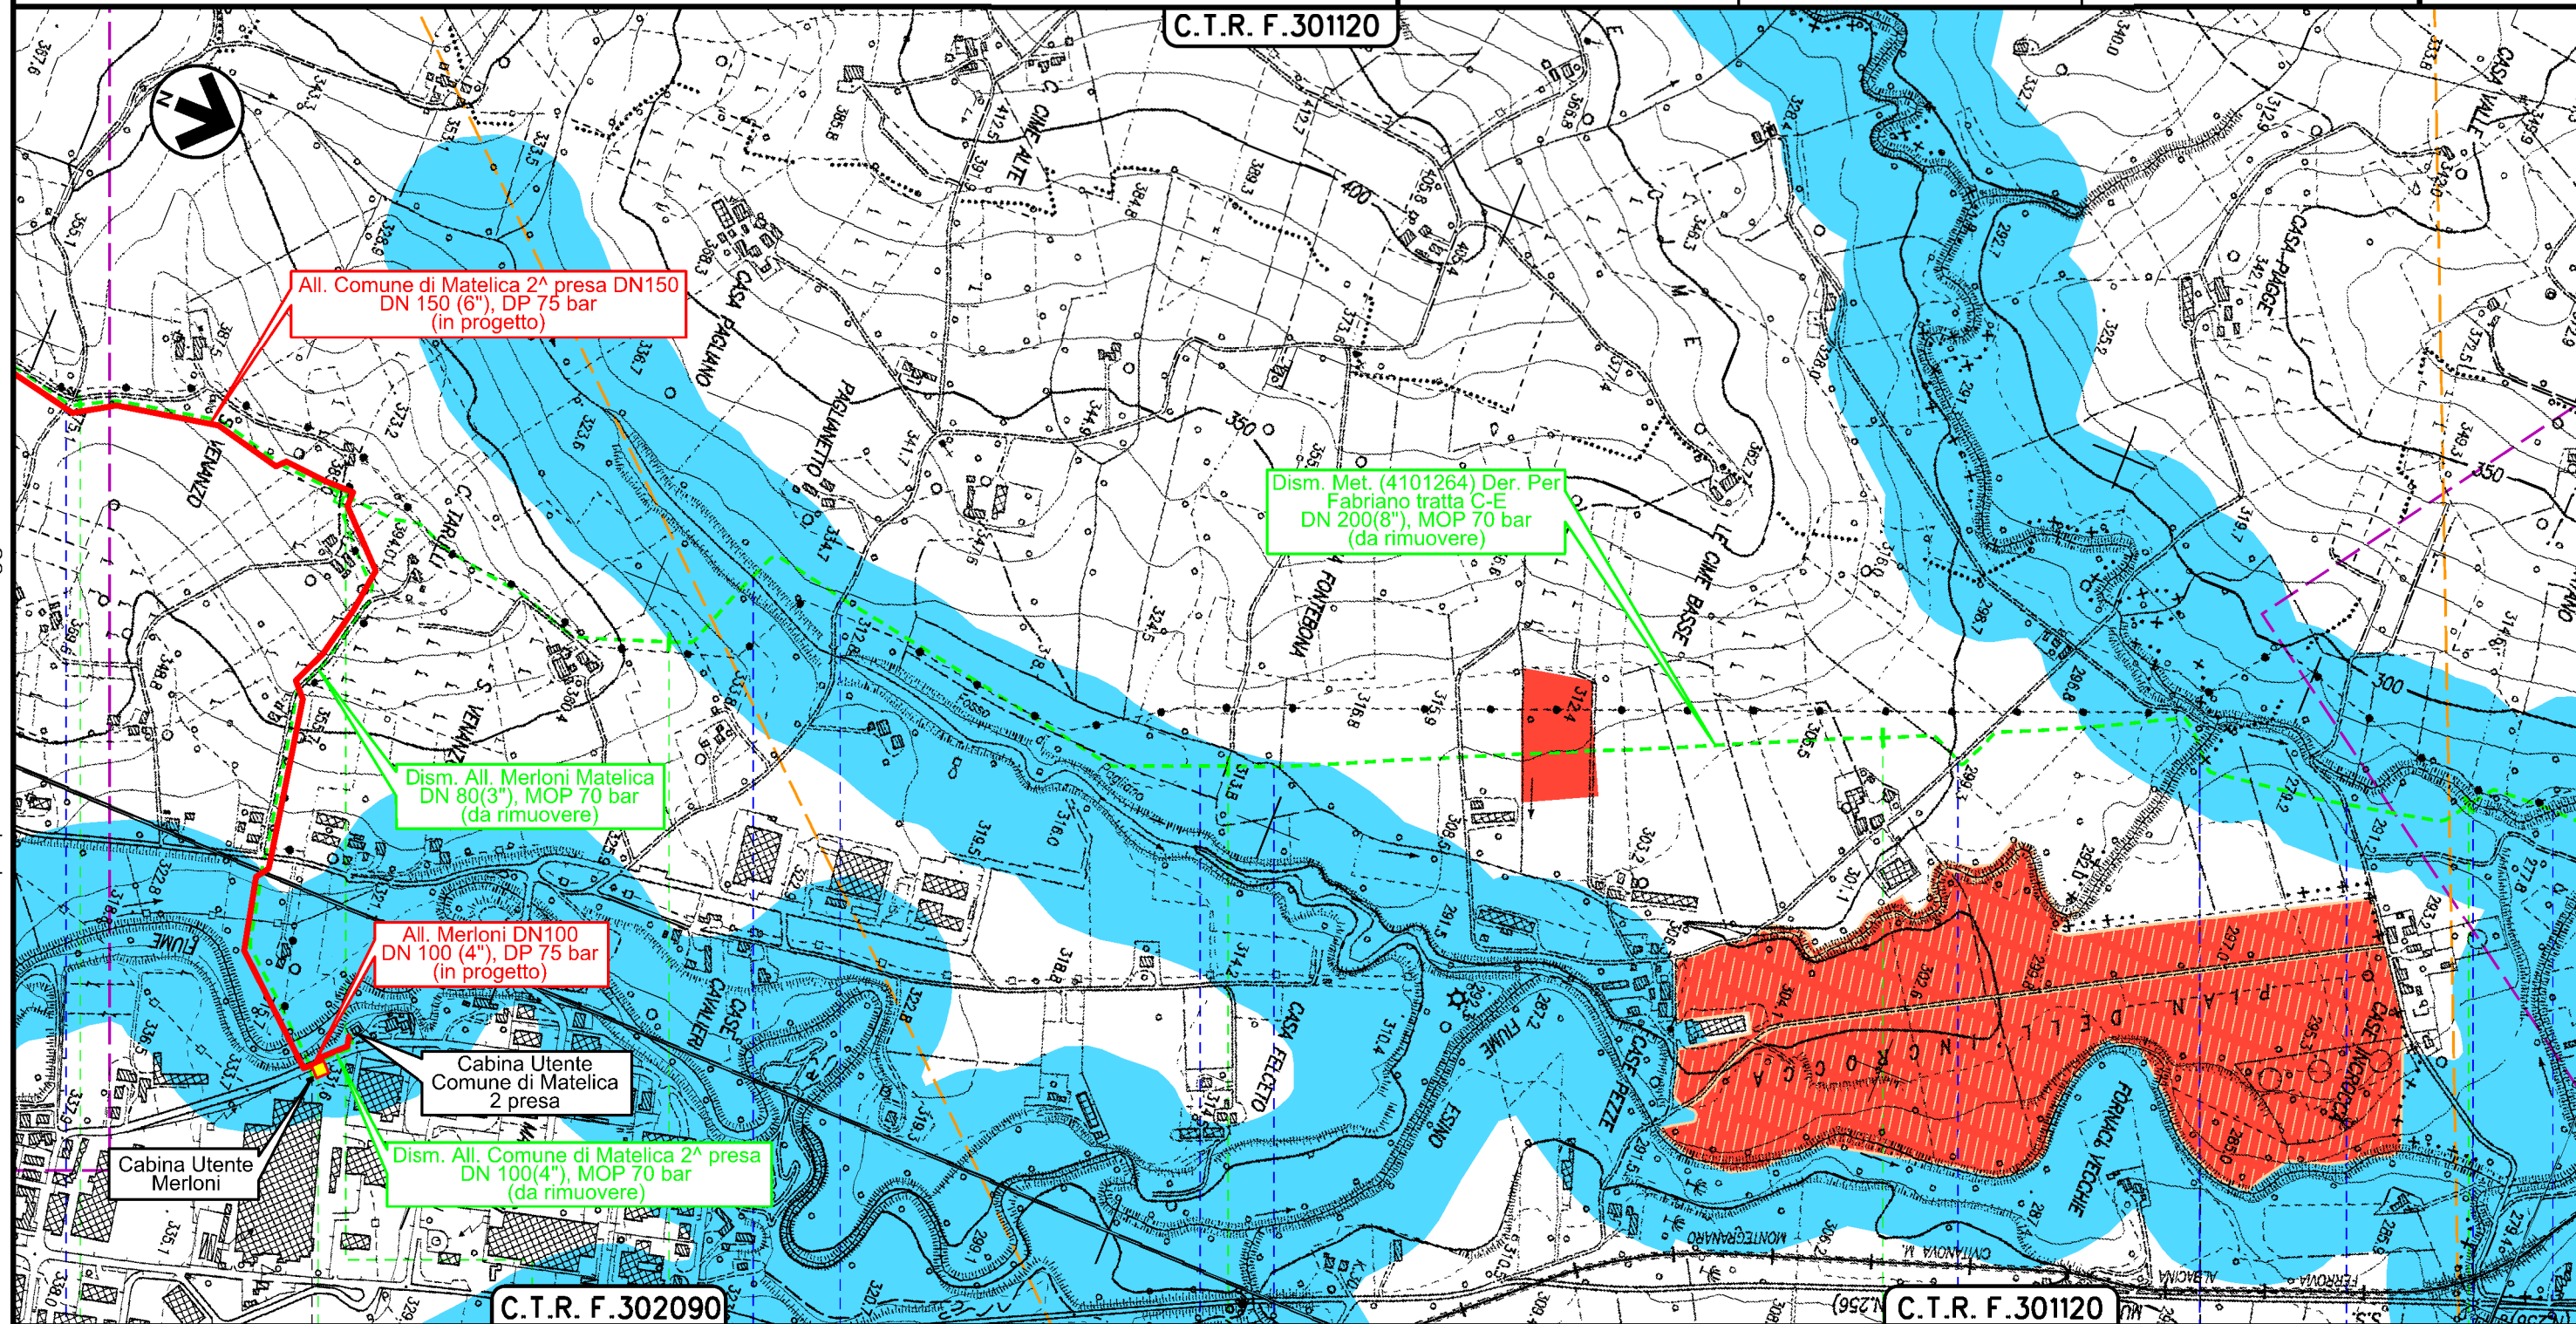

MATELICA
MACERATA

CERRETO D'ESI
ANCONA

--	--	--	--	--	--	--	--	--	--	--

Il presente disegno è di proprietà aziendale - La Società tutelerà i propri diritti a termine di legge.


Dism. metanodotti (4101263) Der. per Fabriano (tratto A-C) DN 250, (4101264) Der. per Fabriano (tratto C-E) DN 200, (4101265) Der. per Fabriano (tratto E-F) DN 200/300 e opere connesse

1	10/08/2021	EMISSIONE PER PERMESSI	M.MELETTI	G.AIUDI	M.BEGINI
0	20/05/2021	EMISSIONE PER COMMENTI	M.MELETTI	G.AIUDI	M.BEGINI
INDICE	DATA	REVISIONI	ELABORATO	VERIFICATO	APPROVATO
			Dis. RIM-SN-D-90002		
			Comm. NR/20110		
			Scala 1:10000		

STRUMENTI DI TUTELA E PIANIFICAZIONE NAZIONALE




Ri.F.TFM: 011-PJM16-005-90-DT-D-5202

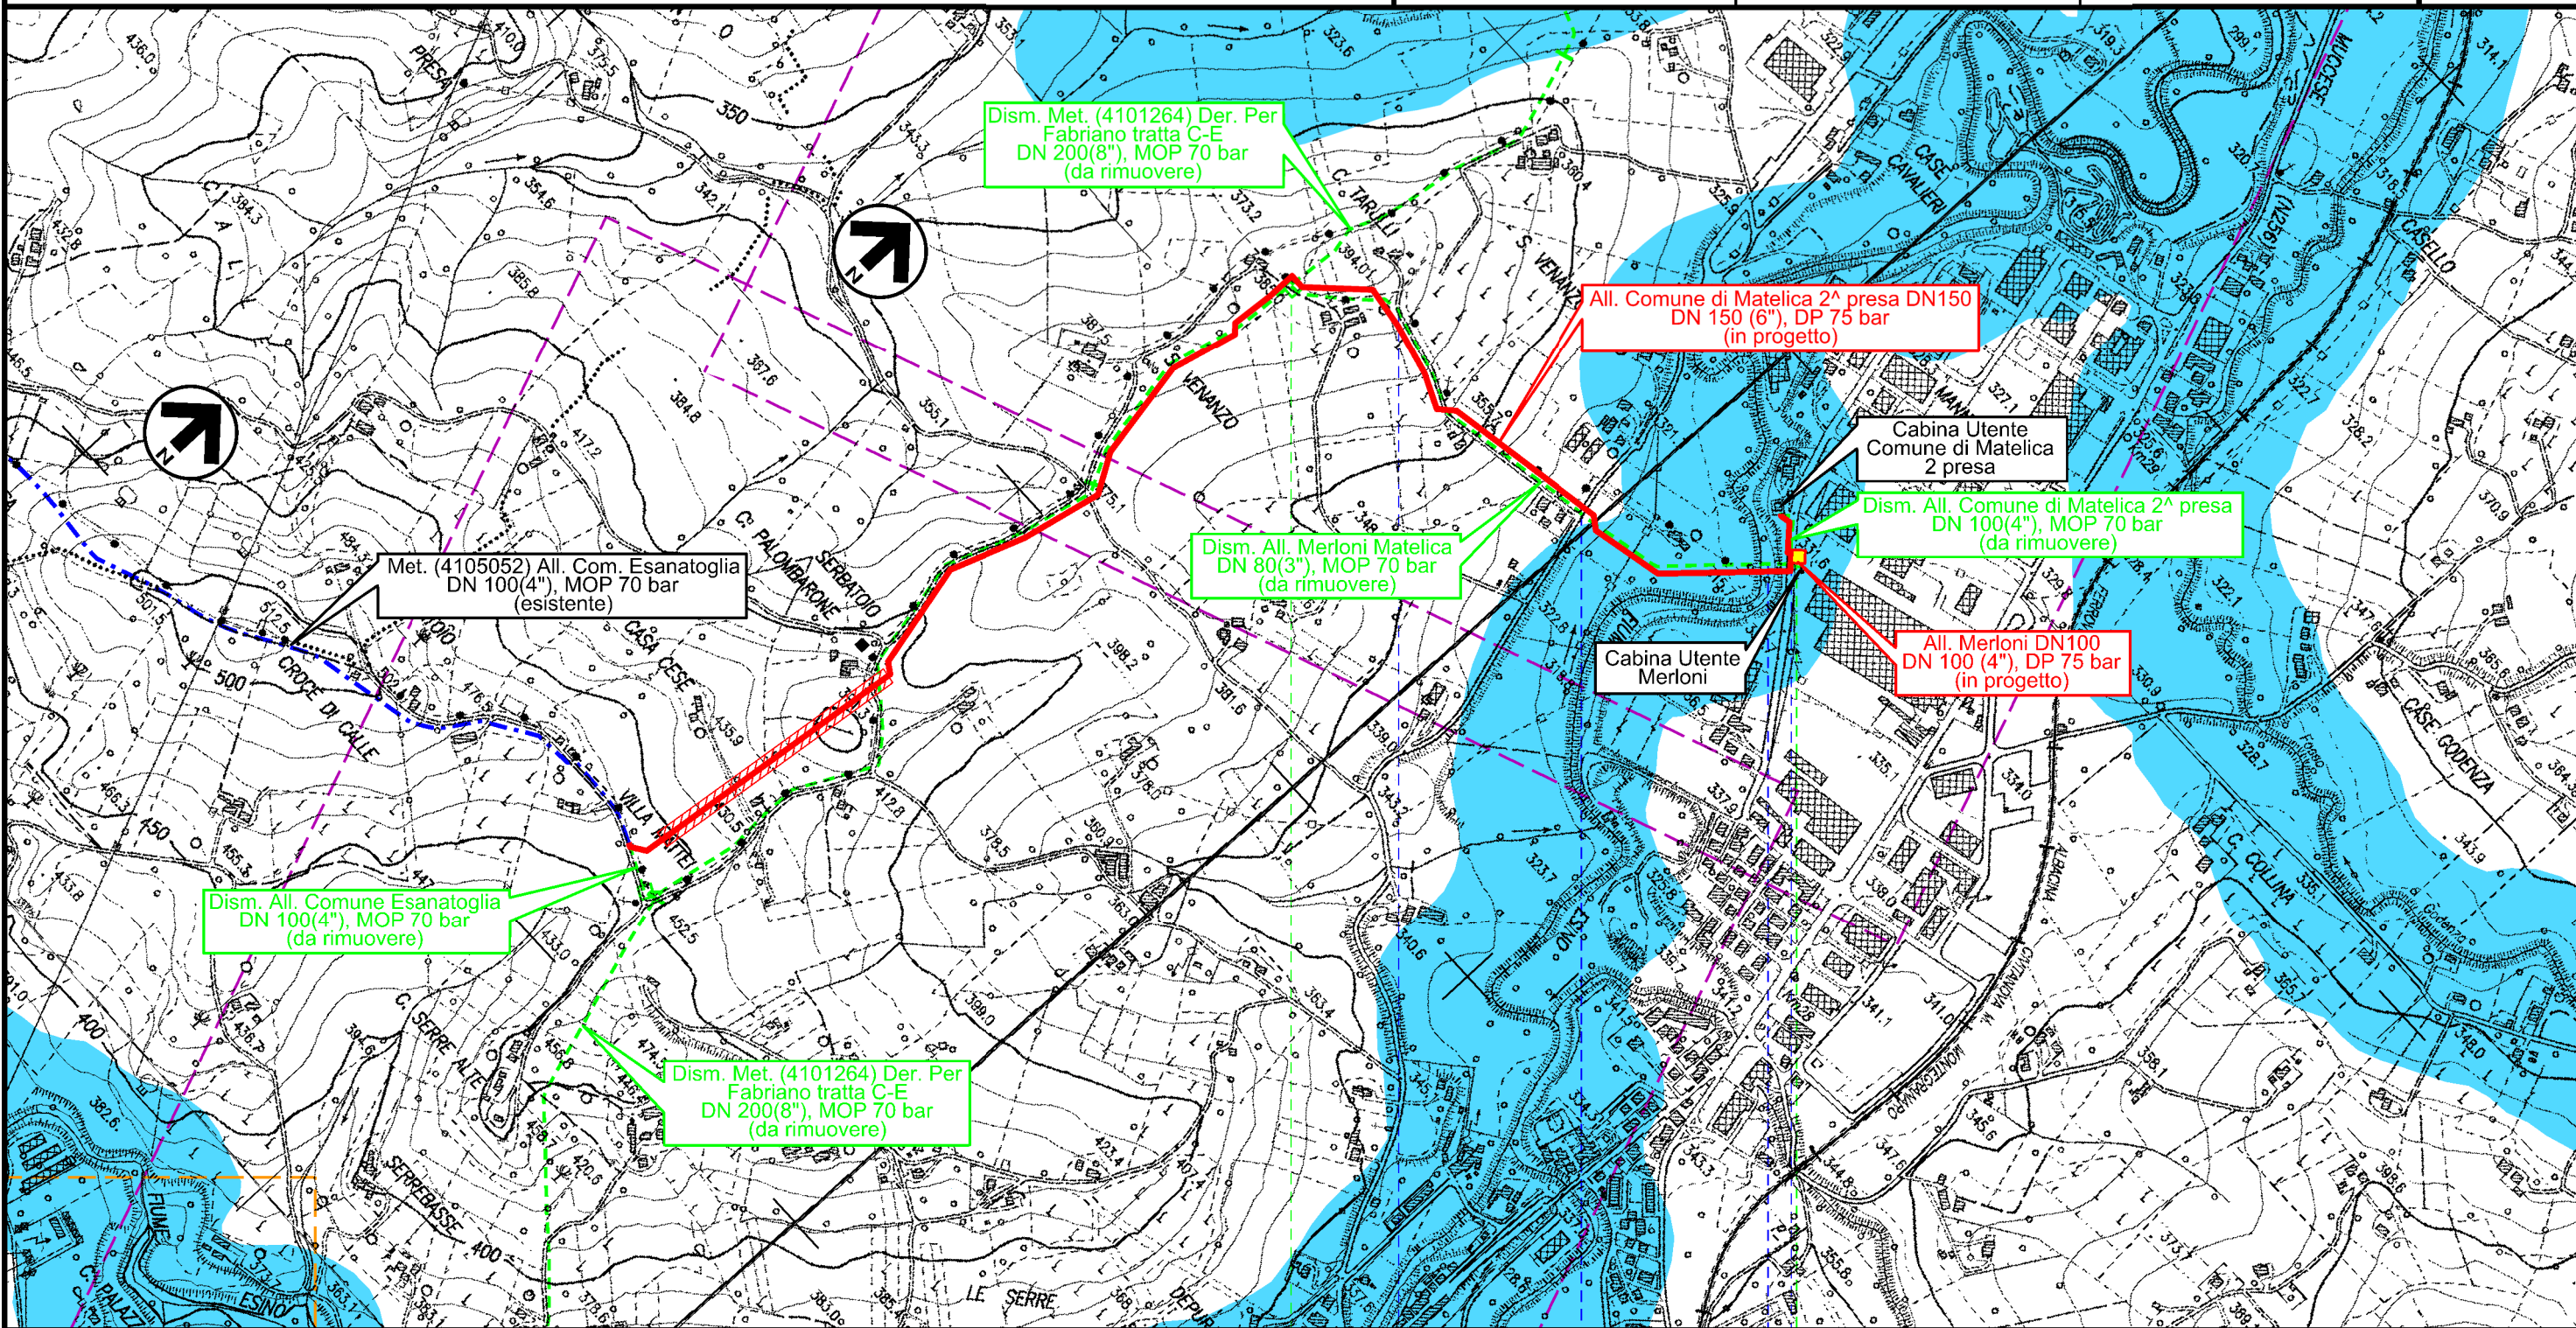

0+000 0+960

MATELICA
MACERATA

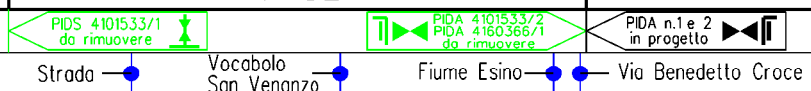


Il presente disegno è di proprietà aziendale - La Società tutelerà i propri diritti a termine di legge.

Dism. metanodotti (4101263) Der. per Fabriano (tratto A-C) DN 250, (4101264) Der. per Fabriano (tratto C-E) DN 200, (4101265) Der. per Fabriano (tratto E-F) DN 200/300 e opere connesse

1	10/08/2021	EMISSIONE PER PERMESSI	M.MELETTI	G.AIUDI	M.BEGINI
0	20/05/2021	EMISSIONE PER COMMENTI	M.MELETTI	G.AIUDI	M.BEGINI
INDICE	DATA	REVISIONI	ELABORATO	VERIFICATO	APPROVATO
			Dis. RIM-SN-D-90002		
			Comm. NR/20110		

Foglio
8
di 9
Scala
1:10000

STRUMENTI DI TUTELA E PIANIFICAZIONE NAZIONALE

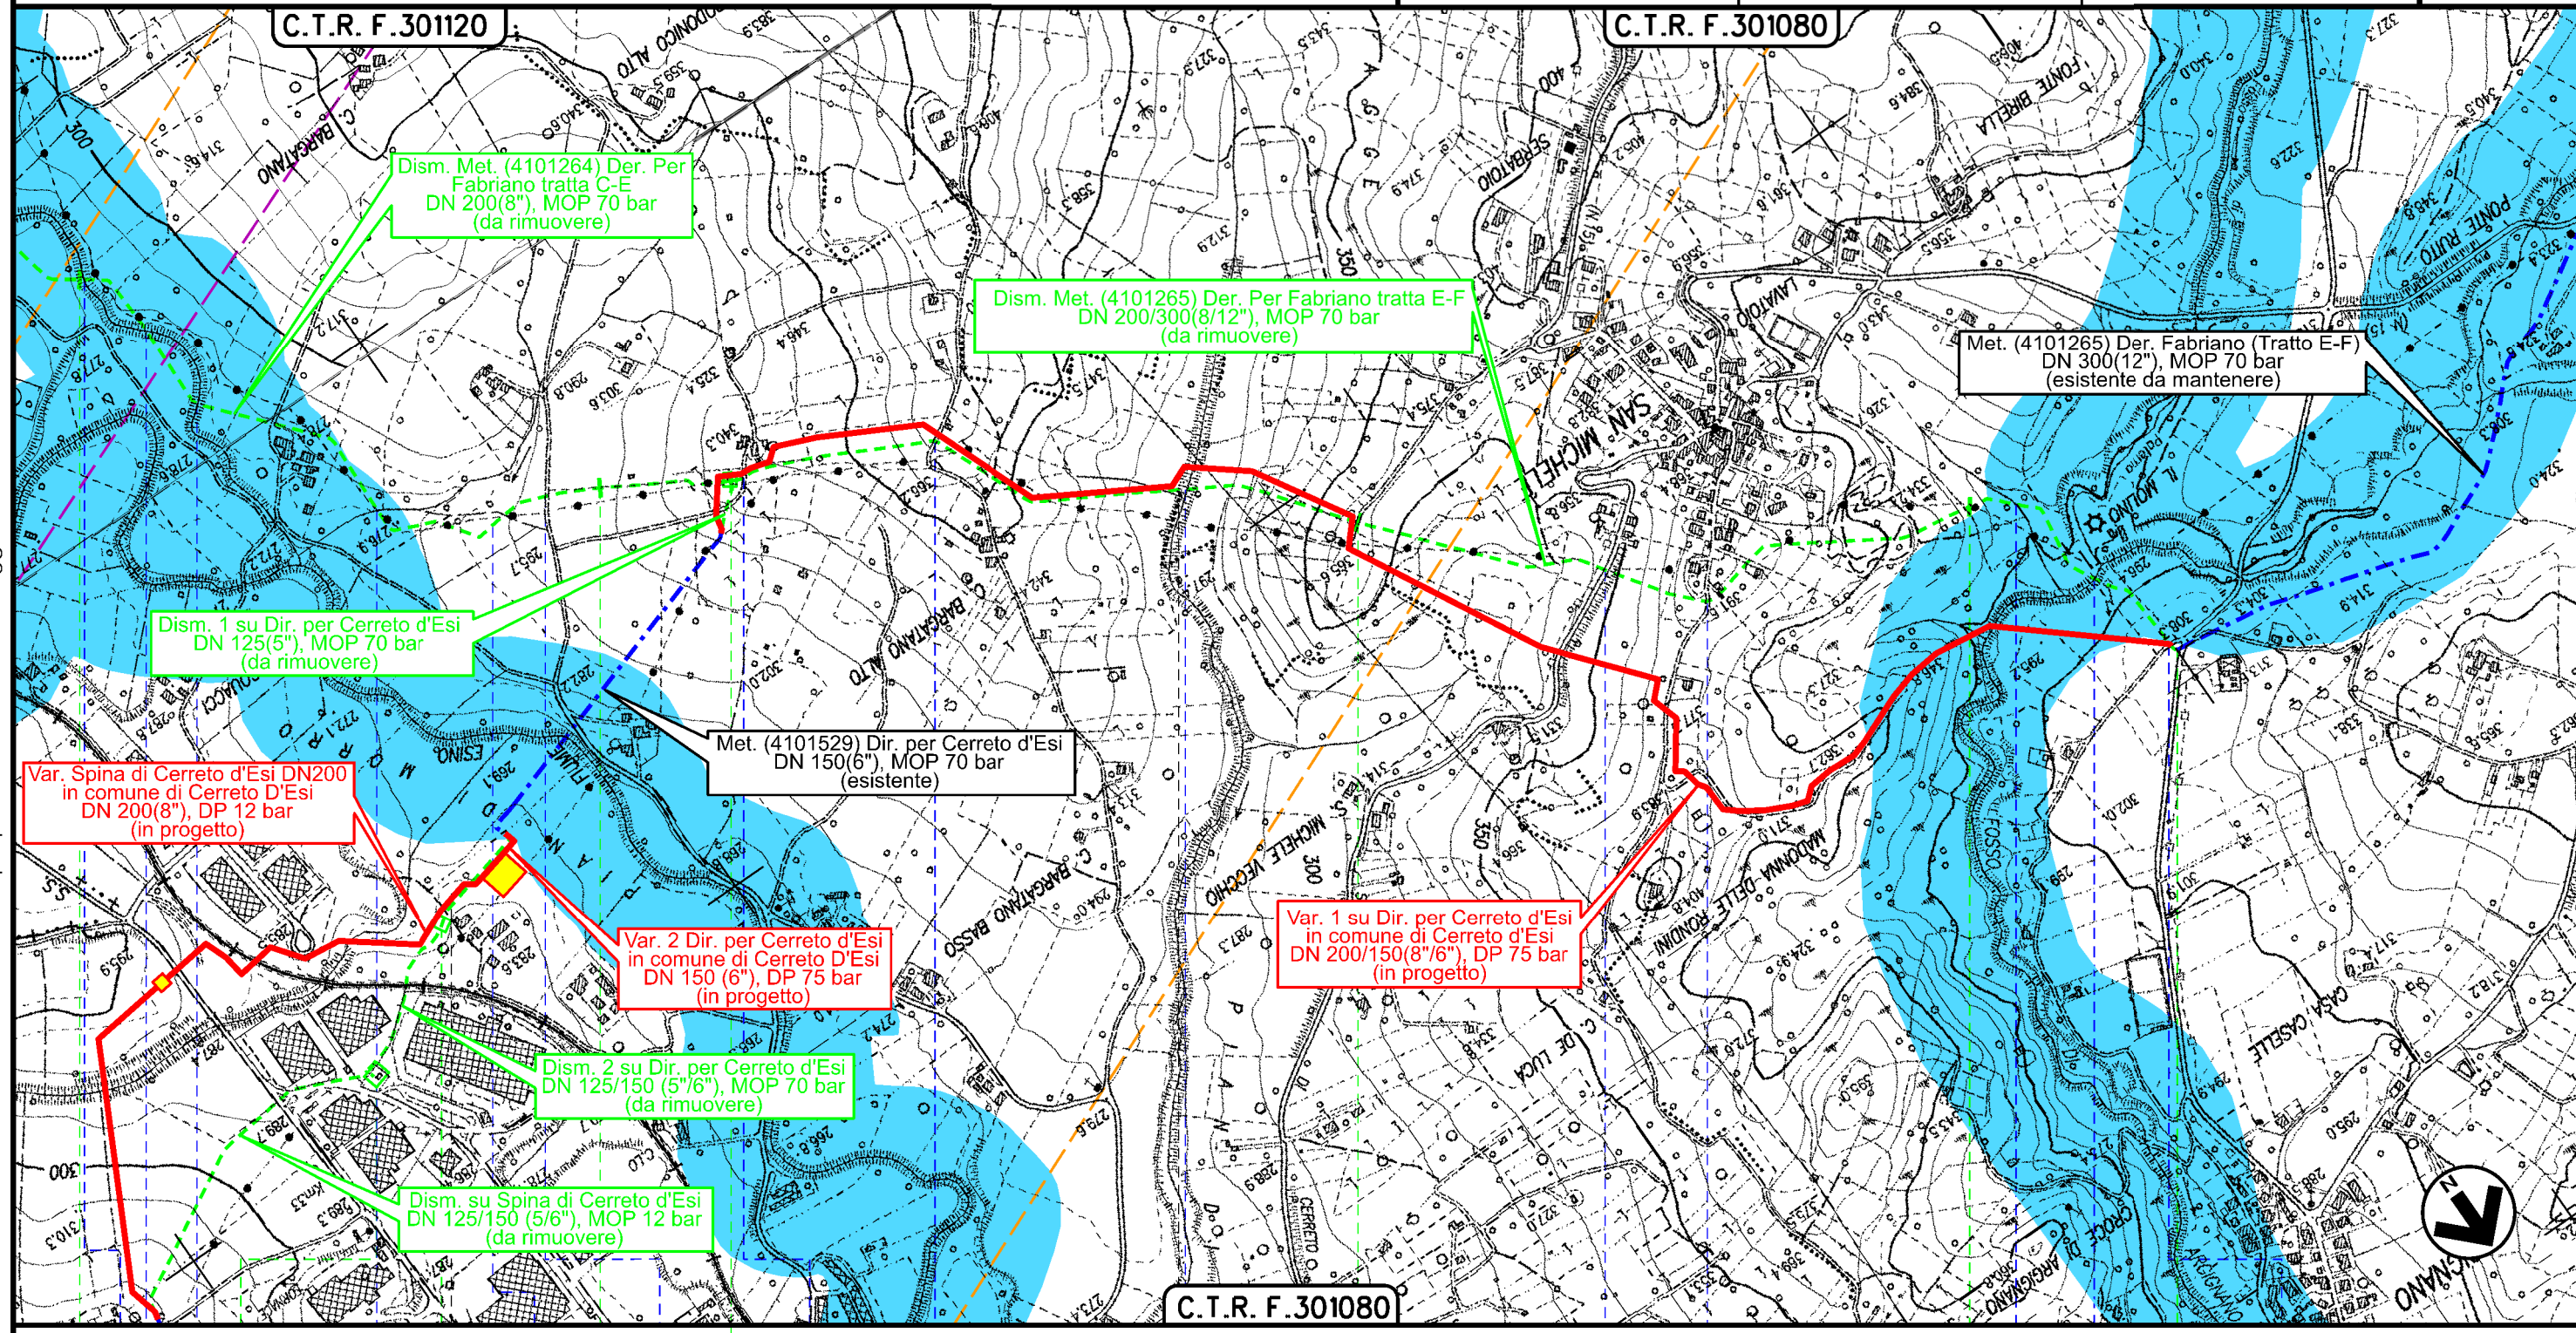

Dism. Met. (4101264) Der. Per Fabriano tratta C-E DN 200(8"), MOP 70 bar (da rimuovere)

Dism. Met. (4101265) Der. Per Fabriano tratta E-F DN 200/300(8/12"), MOP 70 bar (da rimuovere)

Met. (4101265) Der. Fabriano (Tratto E-F) DN 300(12"), MOP 70 bar (esistente da mantenere)

Dism. 1 su Dir. per Cerreto d'Esi DN 125(5"), MOP 70 bar (da rimuovere)

Var. Spina di Cerreto d'Esi DN200 in comune di Cerreto D'Esi DN 200(8"), DP 12 bar (in progetto)

Met. (4101529) Dir. per Cerreto d'Esi DN 150(6"), MOP 70 bar (esistente)

Var. 2 Dir. per Cerreto d'Esi in comune di Cerreto D'Esi DN 150 (6"), DP 75 bar (in progetto)

Var. 1 su Dir. per Cerreto d'Esi in comune di Cerreto d'Esi DN 200/150(8"/6"), DP 75 bar (in progetto)

Dism. 2 su Dir. per Cerreto d'Esi DN 125/150 (5"/6"), MOP 70 bar (da rimuovere)

Dism. su Spina di Cerreto d'Esi DN 125/150 (5/6"), MOP 12 bar (da rimuovere)

C.T.R. F. 301080

13

14 14+200 0+000

1

2

2+425

CERRETO D'ESI

ANCONA

FABRIANO

C.R. 865/A di Cerreto d'Esi da rimuovere	PIL 4101529/11 da rimuovere	HPRS-10 I.S. (70/12 bar) in progetto KP 0+000	PIDI 4101264/2	PIDI 4101529/1	Strada in costruzione	Via Bargatano	Via Campodonico	Fosso San Michele	S.P. n.46	S.P. n.15	Fosso di Paterno	Fosso di Argignano	Strada sterrata
--	-----------------------------	---	----------------	----------------	-----------------------	---------------	-----------------	-------------------	-----------	-----------	------------------	--------------------	-----------------


Il presente disegno è di proprietà aziendale - La Società tutelerà i propri diritti a termine di legge.

Dism. metanodotti (4101263) Der. per Fabriano (tratto A-C) DN 250, (4101264) Der. per Fabriano (tratto C-E) DN 200, (4101265) Der. per Fabriano (tratto E-F) DN 200/300 e opere connesse

1	10/08/2021	EMISSIONE PER PERMESSI	M.MELETTI	G.AIUDI	M.BEGINI
0	20/05/2021	EMISSIONE PER COMMENTI	M.MELETTI	G.AIUDI	M.BEGINI
INDICE	DATA	REVISIONI	ELABORATO	VERIFICATO	APPROVATO
			Dis. RIM-SN-D-90002		
			Comm. NR/20110		


Foglio
8bis
di 9
Scala
1:10000

STRUMENTI DI TUTELA E PIANIFICAZIONE NAZIONALE

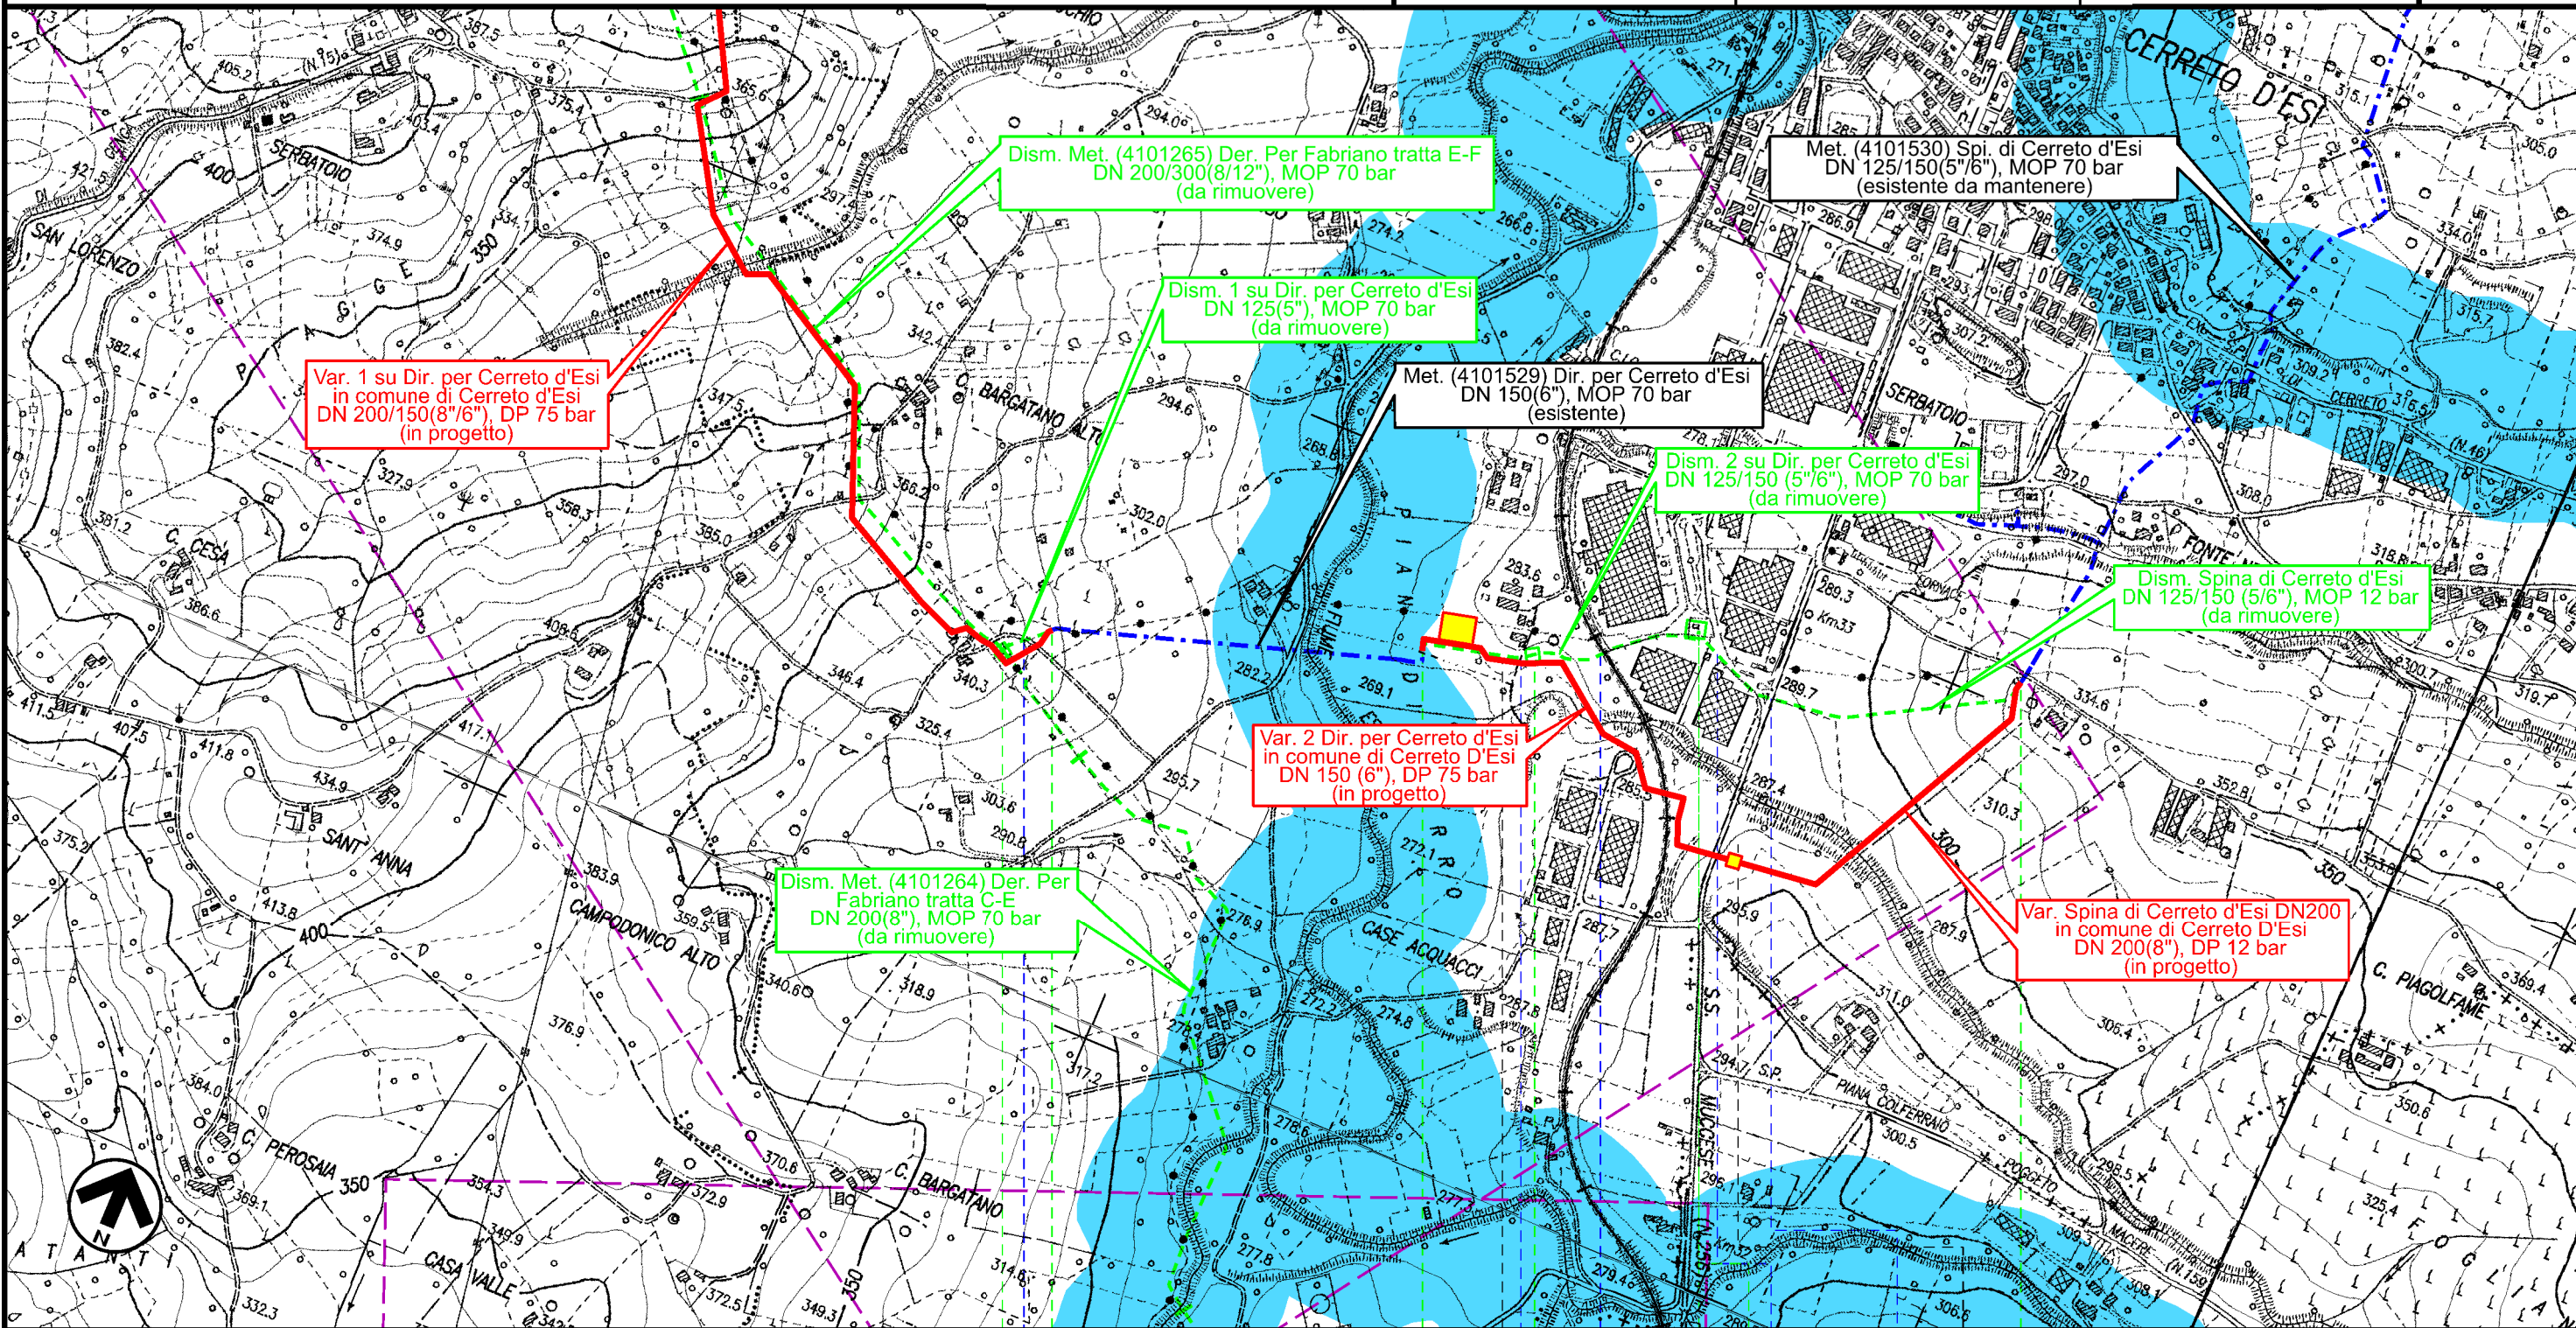

0+080 0+000 0+450 | 0+000 0+560

**CERRETO D'ESI
ANCONA**

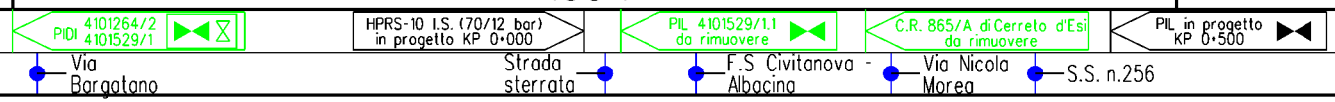

● Via Bargatano
 ● Strada sterrata
 ● F.S. Civitanova - Albacina
 ● Via Nicola Morea
 ● S.S. n.256














Il presente disegno è di proprietà aziendale - La Società tutelerà i propri diritti a termine di legge.

1	10/08/2021	EMISSIONE PER PERMESSI	M.MELETTI	G.AIUDI	M.BEGINI
0	20/05/2021	EMISSIONE PER COMMENTI	M.MELETTI	G.AIUDI	M.BEGINI
INDICE	DATA	R E V I S I O N I			
			 R.I.F.TFM: 011-PJM16-005-90-DT-D-5202		
			Dis. RIM-SN-D-90002		
			Comm. NR/20110		







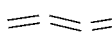


STRUMENTI DI TUTELA E PIANIFICAZIONE NAZIONALE

LEGENDA

SIMBOLOGIA CARTOGRAFICA



- | | | | |
|---|---|--|--|
|  | Metanodotti in progetto |  | Metanodotti e impianti in progetto da altra opera |
|  | Metanodotti in esercizio |  | Gallerie, Tunnel, Mini-Microtunnel, Raise Boring e T.O.C. |
|  | Metanodotti da porre fuori esercizio e recuperare |  | Impianti di linea in progetto |
|  | Aree impianti stacco-terminale in progetto da altra opera |  | Impianti di linea su rete in esercizio |
|  | Aree impianti stacco-terminale esistenti |  | Impianti di linea da porre fuori esercizio e recuperare |
|  | Strade di accesso provvisorio |  | In corso iter per spubblicazione PDR ed eventuale dismissione gasdotto |
|  | Strada di accesso all'impianto |  | Piazzola di stoccaggio tubazioni |
|  | Adeguamento strade esistenti |  | Strade di recente realizzazione |
|  | Limite sovrapposizione fogli | | |

SIMBOLOGIA MECCANICA









-  Punto di intercettazione di linea (P.I.L.)
-  Punto di intercettazione di derivazione importante (P.I.D.I.)
-  Punto di intercettazione di derivazione semplice con stacco da P.I.L. (P.I.D.S.)
-  Punto di intercettazione e derivazione semplice con stacco da Linea (P.I.D.S.)
-  Punto di intercettazione con discaggio di allacciamento (P.I.D.A.)
-  Punto predisposto per il discaggio di allacciamento (P.P.D.A.)
-  Punto di sezionamento elettrico terminale (P.S.E.T.)
-  Stazione predisposta per lancio e ricevimento PIG
-  Impianto di riduzione/regolazione della pressione

SIMBOLOGIA TEMATICA


RETE NATURA 2000

-  Zone Speciali di Conservazione (92/43/CEE)
-  Zone di protezione speciale (79/409/CEE)

BENI CULTURALI E PAESAGGISTICI (D. Lgs. 42/04)

-  Beni paesaggistici (D.Lgs. N. 42/04, art.136)
-  Territori con termini ai laghi compresi in una fascia di 300 m dalla linea di battigia (D.Lgs. N. 42/04, Art. 142 comma 1, lettera b)
-  Fasce fiumi, torrenti e corsi d'acqua 150m (D.Lgs. N. 42/04, Art. 142 comma 1, lettera c)
-  Parchi e riserve nazionali e regionali (D.Lgs. N. 42/04, Art. 142 comma 1, lettera f)
-  Boschi e Foreste (D.Lgs. N. 42/04, Art. 142 comma 1, lettera g)
-  Aree assegnate alle universita' agrarie e zone gravate da usi civici (D.Lgs. N. 42/04, Art. 142 comma 1, lettera h)
-  Zone umide incluse nell'elenco previsto dal D.P.R. 448/1976 (Ramsar) (D.Lgs. N. 42/04, Art. 142 comma 1, lettera i)
-  Zone di interesse archeologico (D.Lgs. N. 42/04, Art. 142 comma 1, lettera m)

VINCOLI GALASSO (L.431/1985)



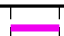
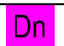
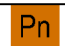



-  Vincolo Galasso - Boschi

VINCOLI GALASSINI (D.M. 01/08/1985)

-  Vincolo Galassini

VINCOLO IDROGEOLOGICO (R.D. 3267/23)

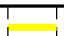-  Aree di vincolo idrogeologico
-  Aree di interesse archeologico con provvedimento MIBAC

Progressiva chilometrica	N.	
Comuni		
Province		
Impianti	TIPO - N. - PROGR. km TIPO - N. TIPO - N.	
Attraversamenti	TIPOLOGIA ATTRAVERSATA (SS n. **, corso d'acqua, ferrovia, ecc.)	
Strade - Piste	ACCESSO IMPIANTI  ADEGUAMENTI STRADE  STRADE PROVVISORIE 	
Depositi provvisori - Piazzole	DEPOSITI TEMPORANEI  Dn N. PIAZ.  Pn	
Fascia di lavoro	ALLARGATA  RIDOTTA 	
Opere civili	TRASVERSALI  LONGITUDINALI 