

COROGRAFIA Scala 1:200.000

	1	10/08/2021	EMISSIONE PER PERMESSI	M.MELETTI	G.AIUDI M.BEGINI
	0	20/05/2021	EMISSIONE PER COMMENTI	M.MELETTI	G.AIUDI M.BEGINI
REV	DATA	DESCRIZIONE		ELABORATO	VERIFICATO APPROVATO
Proprietario		Progettista		Disegno	
		 Rif.TFM: 011-PJM16-005-13-DT-D-5203		PG-SR-D-03003	
INTERVENTI IN COMUNE DI MATELICA INTERVENTI IN COMUNE DI MATELICA 2 PRESA				Revisione	1
				Comm.	NR/20110/R-L04 NR/20110/R-L05
				Cod. tec.	-
STRUMENTI DI TUTELA E PIANIFICAZIONE REGIONALE				Scala	1 : 10000


INTERVENTI IN COMUNE DI MATELICA
 INTERVENTI IN COMUNE DI MATELICA 2 PRESA

STRUMENTI DI TUTELA E PIANIFICAZIONE REGIONALE


1	10/08/2021	EMISSIONE PER PERMESSI	M.MELETTI	G. AIUDI	M.BEGINI
0	20/05/2021	EMISSIONE PER COMMENTI	M.MELETTI	G. AIUDI	M.BEGINI
INDICE	DATA	REVISIONI	ELABORATO	VERIFICATO	APPROVATO
			Dis. PG-SR-D-03003	Foglio 2 di 3	
			Comm. NR/20110/R-L04	Scala 1:10000	
			Comm. NR/20110/R-L05		



Ri.F.TFM: 011-PJM16-005-13-DT-D-5203

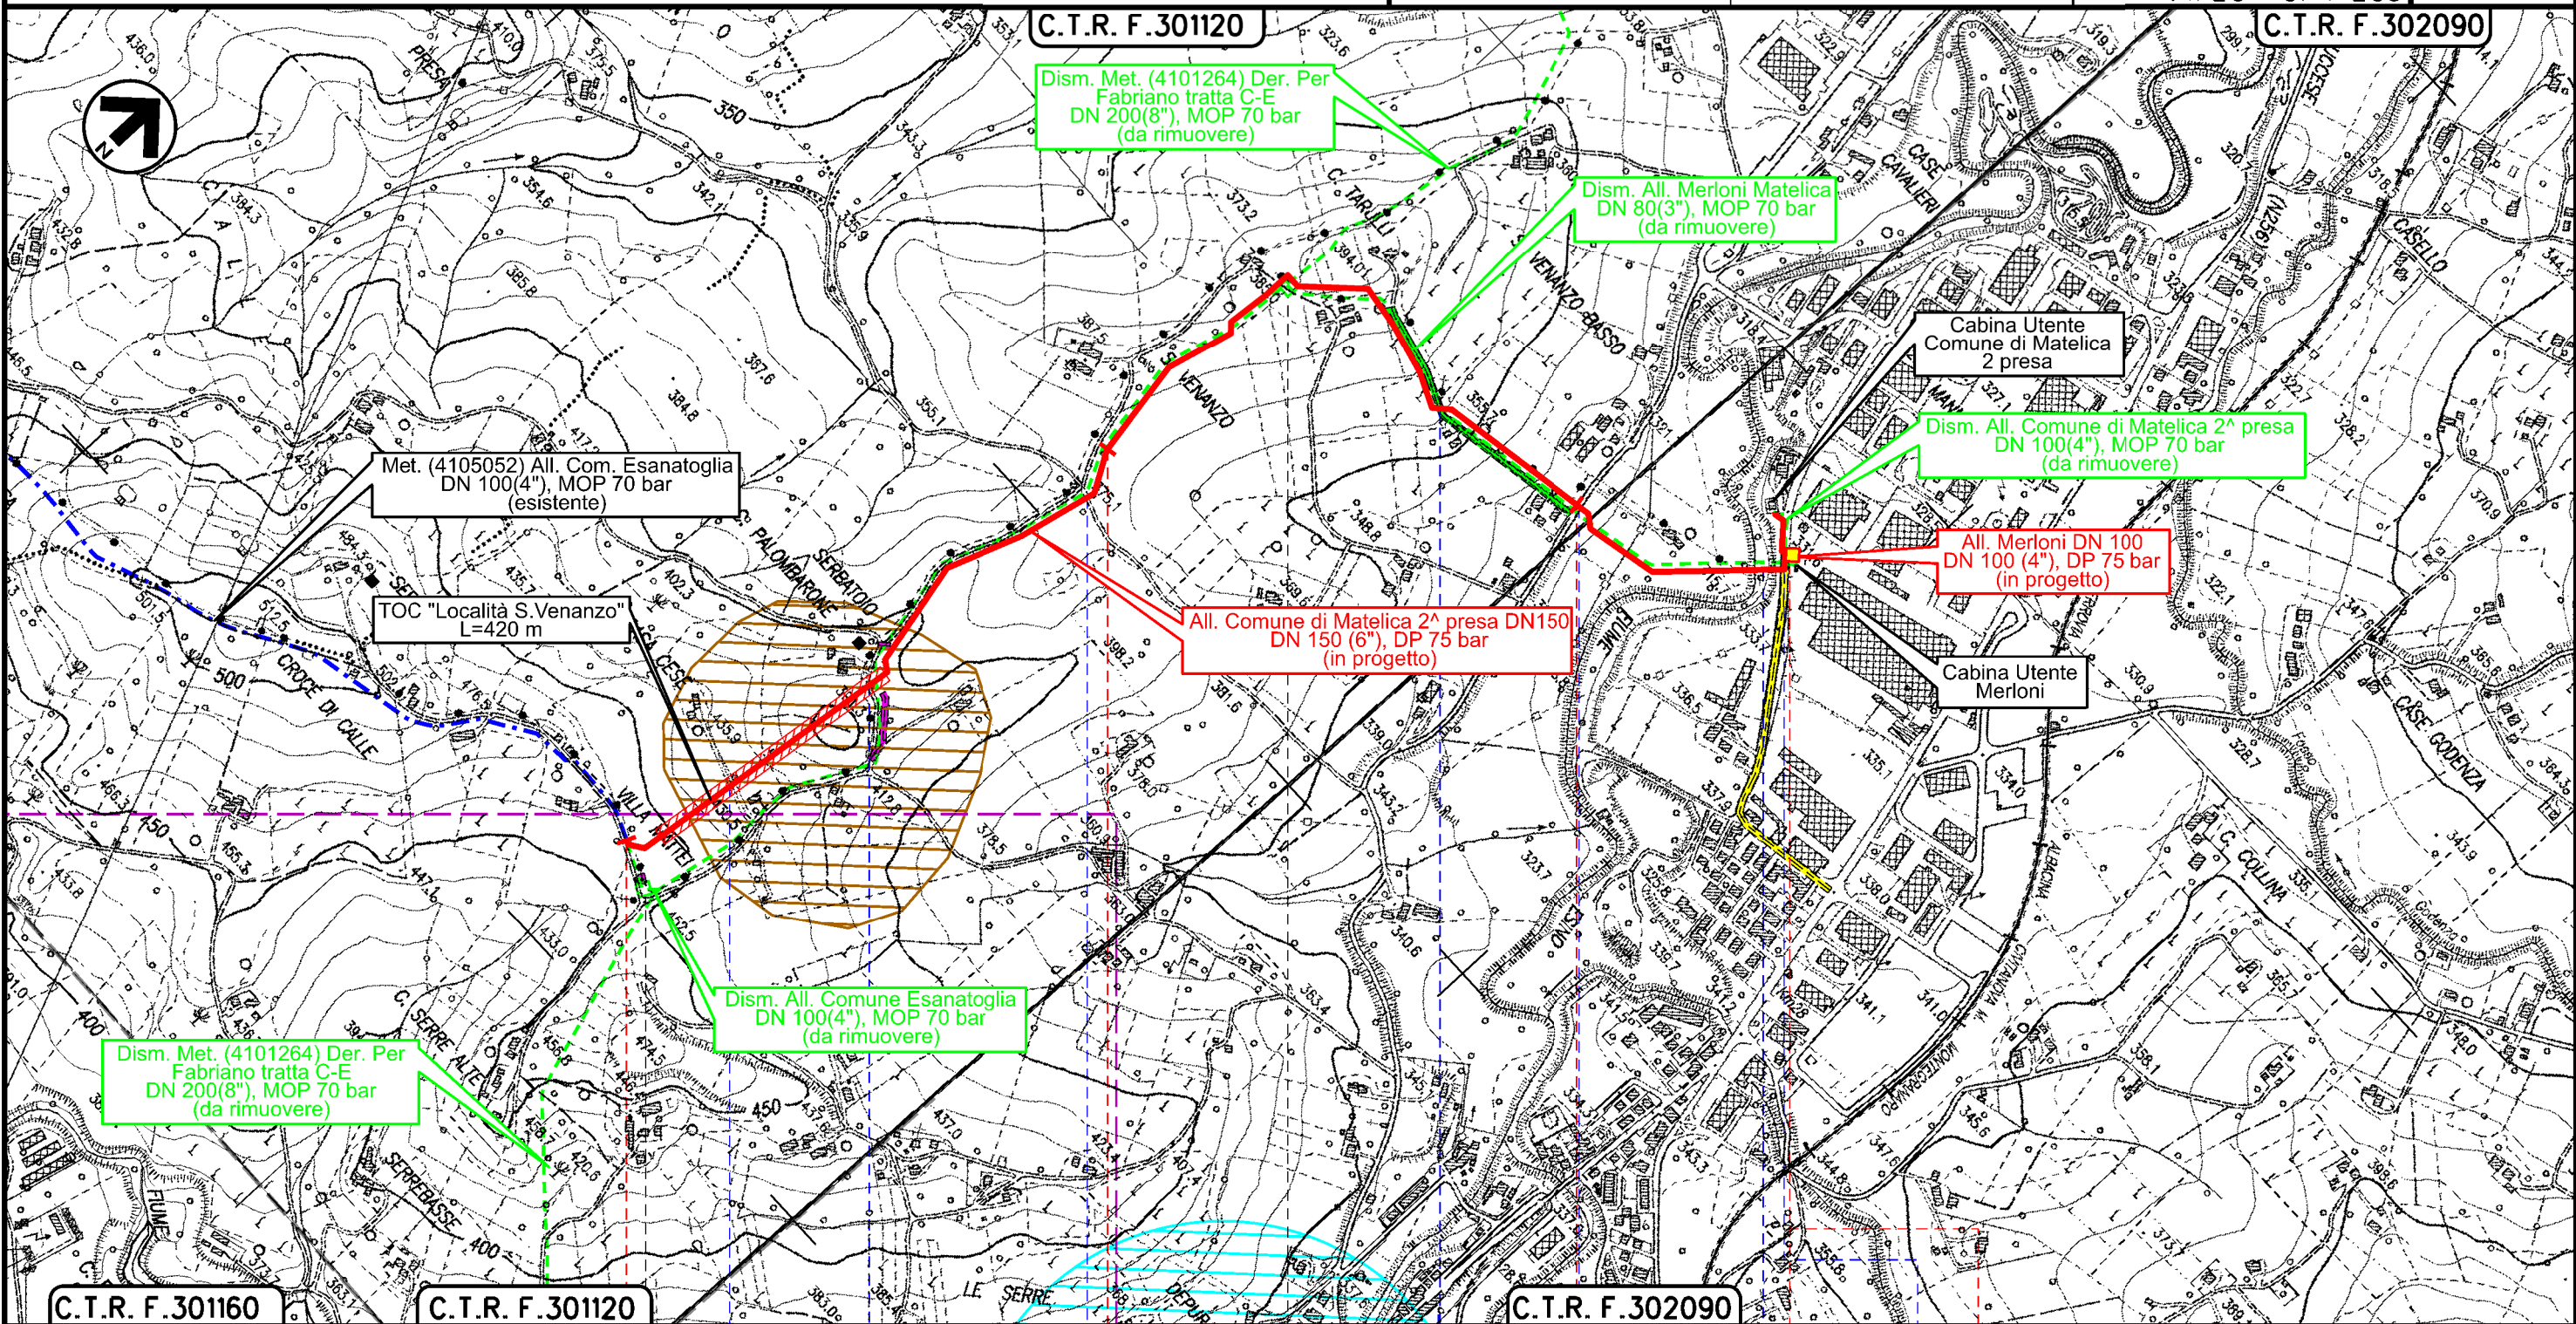

Il presente disegno è di proprietà aziendale - La Società tutelerà i propri diritti a termine di legge.

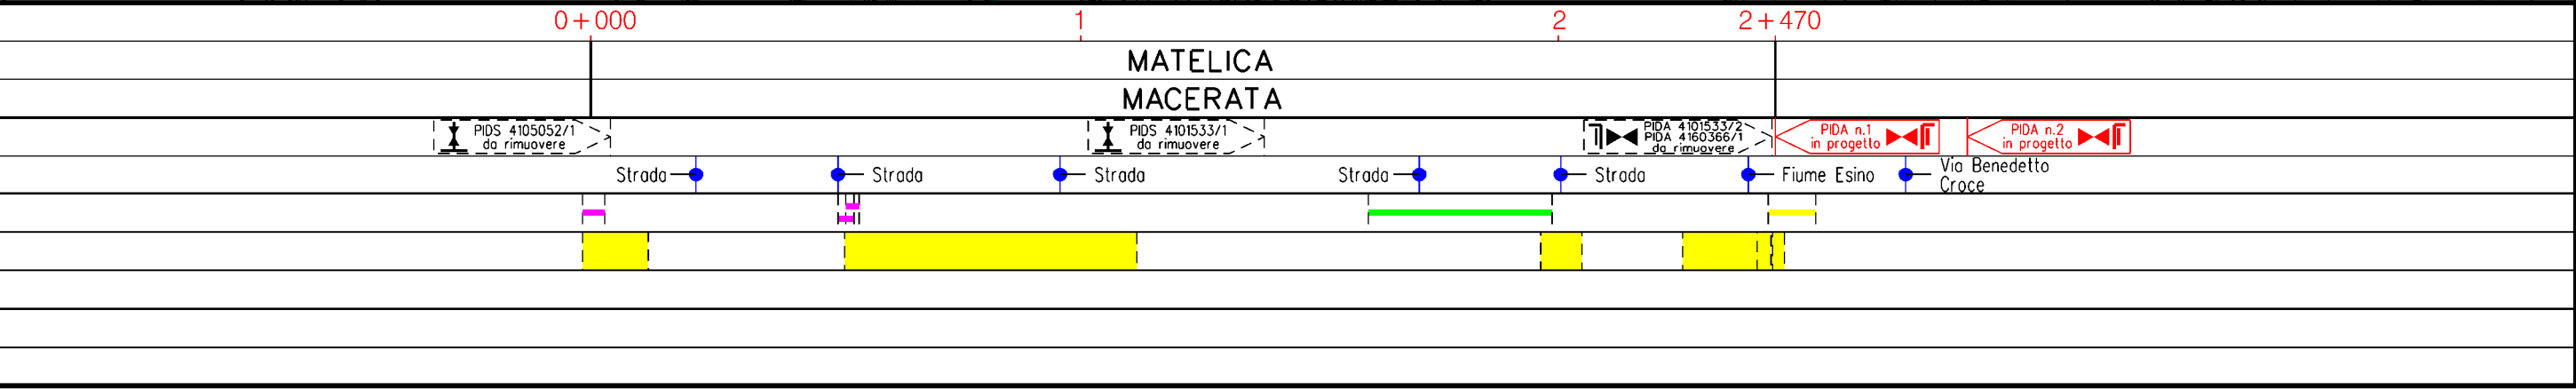

STRUMENTI DI TUTELA E PIANIFICAZIONE REGIONALE



Dis. **PG-SR-D-03003**
Comm. **NR/20110/R-L04**
NR/20110/R-L05

LEGENDA

SIMBOLOGIA CARTOGRAFICA

- | | | | |
|--|-----------------------------------------------------------|--|-----------------------------------------------------------|
| | Metanodotto in progetto | | Altri metanodotti in progetto |
| | Metanodotti in esercizio | | Metanodotti e impianti in progetto da altra opera |
| | Metanodotti da porre fuori esercizio e recuperare | | Gallerie, Tunnel, Mini-Microtunnel, Raise Boring e T.O.C. |
| | Aree impianti stacco-terminale in progetto da altra opera | | Impianti di linea in progetto |
| | Aree impianti stacco-terminale esistenti | | Impianti di linea su rete in esercizio |
| | Strade di accesso provvisorio | | Impianti di linea da porre fuori esercizio e recuperare |
| | Strada di accesso all'impianto | | Piazzola di stoccaggio tubazioni |
| | Adeguamento strade esistenti | | Strade di recente realizzazione |
| | Limite sovrapposizione fogli | | |

SIMBOLOGIA MECCANICA

- Punto di intercettazione di linea (P.I.L.)
- Punto di intercettazione di derivazione importante (P.I.D.I.)
- Punto di intercettazione di derivazione semplice con stacco da P.I.L. (P.I.D.S.)
- Punto di intercettazione e derivazione semplice con stacco da Linea (P.I.D.S.)
- Punto di intercettazione con discaggio di allacciamento (P.I.D.A.)
- Punto predisposto per il discaggio di allacciamento (P.P.D.A.)
- Punto di sezionamento elettrico terminale (P.S.E.T.)
- Stazione predisposta per lancio e ricevimento PIG
- Impianto di riduzione/regolazione della pressione

SIMBOLOGIA TEMATICA

REGIONE MARCHE – PPAR

- Boschi e pascoli (art. 34-35)
- Vincolo regionale Galasso
- Aree per rilevanza dei valori paesaggistici e ambientali: aree C di qualita' diffuse (art. 23)
- Sottosistema geologico e geomorfologico aree GA di eccezionale valore (artt. 6-9)
- Sottosistema geologico e geomorfologico aree GB di rilevante valore (artt. 6-9)
- Sottosistema botanico-vetazionale: aree BA di eccezionale valore
- Sottosistema botanico-vetazionale: aree BB di rilevante valore
- Sottosistema botanico-vetazionale: aree BC di qualita' diffusa
- Area di alta percettivita' visiva: percorsi panoramici (art. 43)
- Luoghi archeologici e di memoria storica: aree vincolate (artt. 41-42)

Il presente disegno è di proprietà aziendale - La Società tutelera i propri diritti a termine di legge.

Progressiva chilometrica	N.	
Comuni		
Province		
Impianti	Tipo - N. - Prog. - IN PROGETTO Tipo - N. - Prog. - IN PROGETTO SU ALLACCIAMENTO Tipo - N. - DA DISMETTERE	
Attraversamenti	TIPOLOGIA ATTRAVERSATA (SS n. **, corso d'acqua, ferrovia, ecc.)	
Strade - Piste - Piazzole tubazioni	ACCESSO IMPIANTI 	ADEGUAMENTI STRADE
Depositi provvisori - Piazzole	DEPOSITI TEMPORANEI Dn	STRADE PROVVISORIE
Fascia di lavoro	ALLARGATA 	RIDOTTA
Opere civili	TRASVERSALI 	LONGITUDINALI