

COROGRAFIA Scala 1:200.000

REV	DATA	DESCRIZIONE	ELABORATO	VERIFICATO	APPROVATO
1	10/08/2021	EMISSIONE PER PERMESSI	M.MELETTI	G.AIUDI	M.BEGINI
0	20/05/2021	EMISSIONE PER COMMENTI	M.MELETTI	G.AIUDI	M.BEGINI
Proprietario			Disegno		
			 Rif.TFM: 011-PJM16-005-15-DT-D-5204		
INTERVENTI IN COMUNE DI CERRETO D'ESI IMPIANTO HPRS-10 I.S. (70/12 bar) IN COMUNE DI CERRETO D'ESI			Revisione 1		
			Comm. NR/20110/R-L06 NR/20110/R-I02		
			Cod. tec. -		
STRUMENTI DI TUTELA E PIANIFICAZIONE PROVINCIALE			Scala 1:10000		


INTERVENTI IN COMUNE DI CERRETO D'ESI
 IMPIANTO HPRS-10 I.S. (70/12 bar) IN COMUNE DI CERRETO D'ESI

STRUMENTI DI TUTELA E PIANIFICAZIONE PROVINCIALE


1	10/08/2021	EMISSIONE PER PERMESSI	M.MELETTI	G. AIUDI	M.BEGINI	Foglio 2 di 3
0	20/05/2021	EMISSIONE PER COMMENTI	M.MELETTI	G. AIUDI	M.BEGINI	
INDICE	DATA	REVISIONI	ELABORATO	VERIFICATO	APPROVATO	
			Dis. PG-SP-D-05004			Scala 1:10000
			Comm. NR/20110/R-L06 NR/20110/R-I02			



Ri.F.TM: 011-PJM16-005-15-DT-D-5204

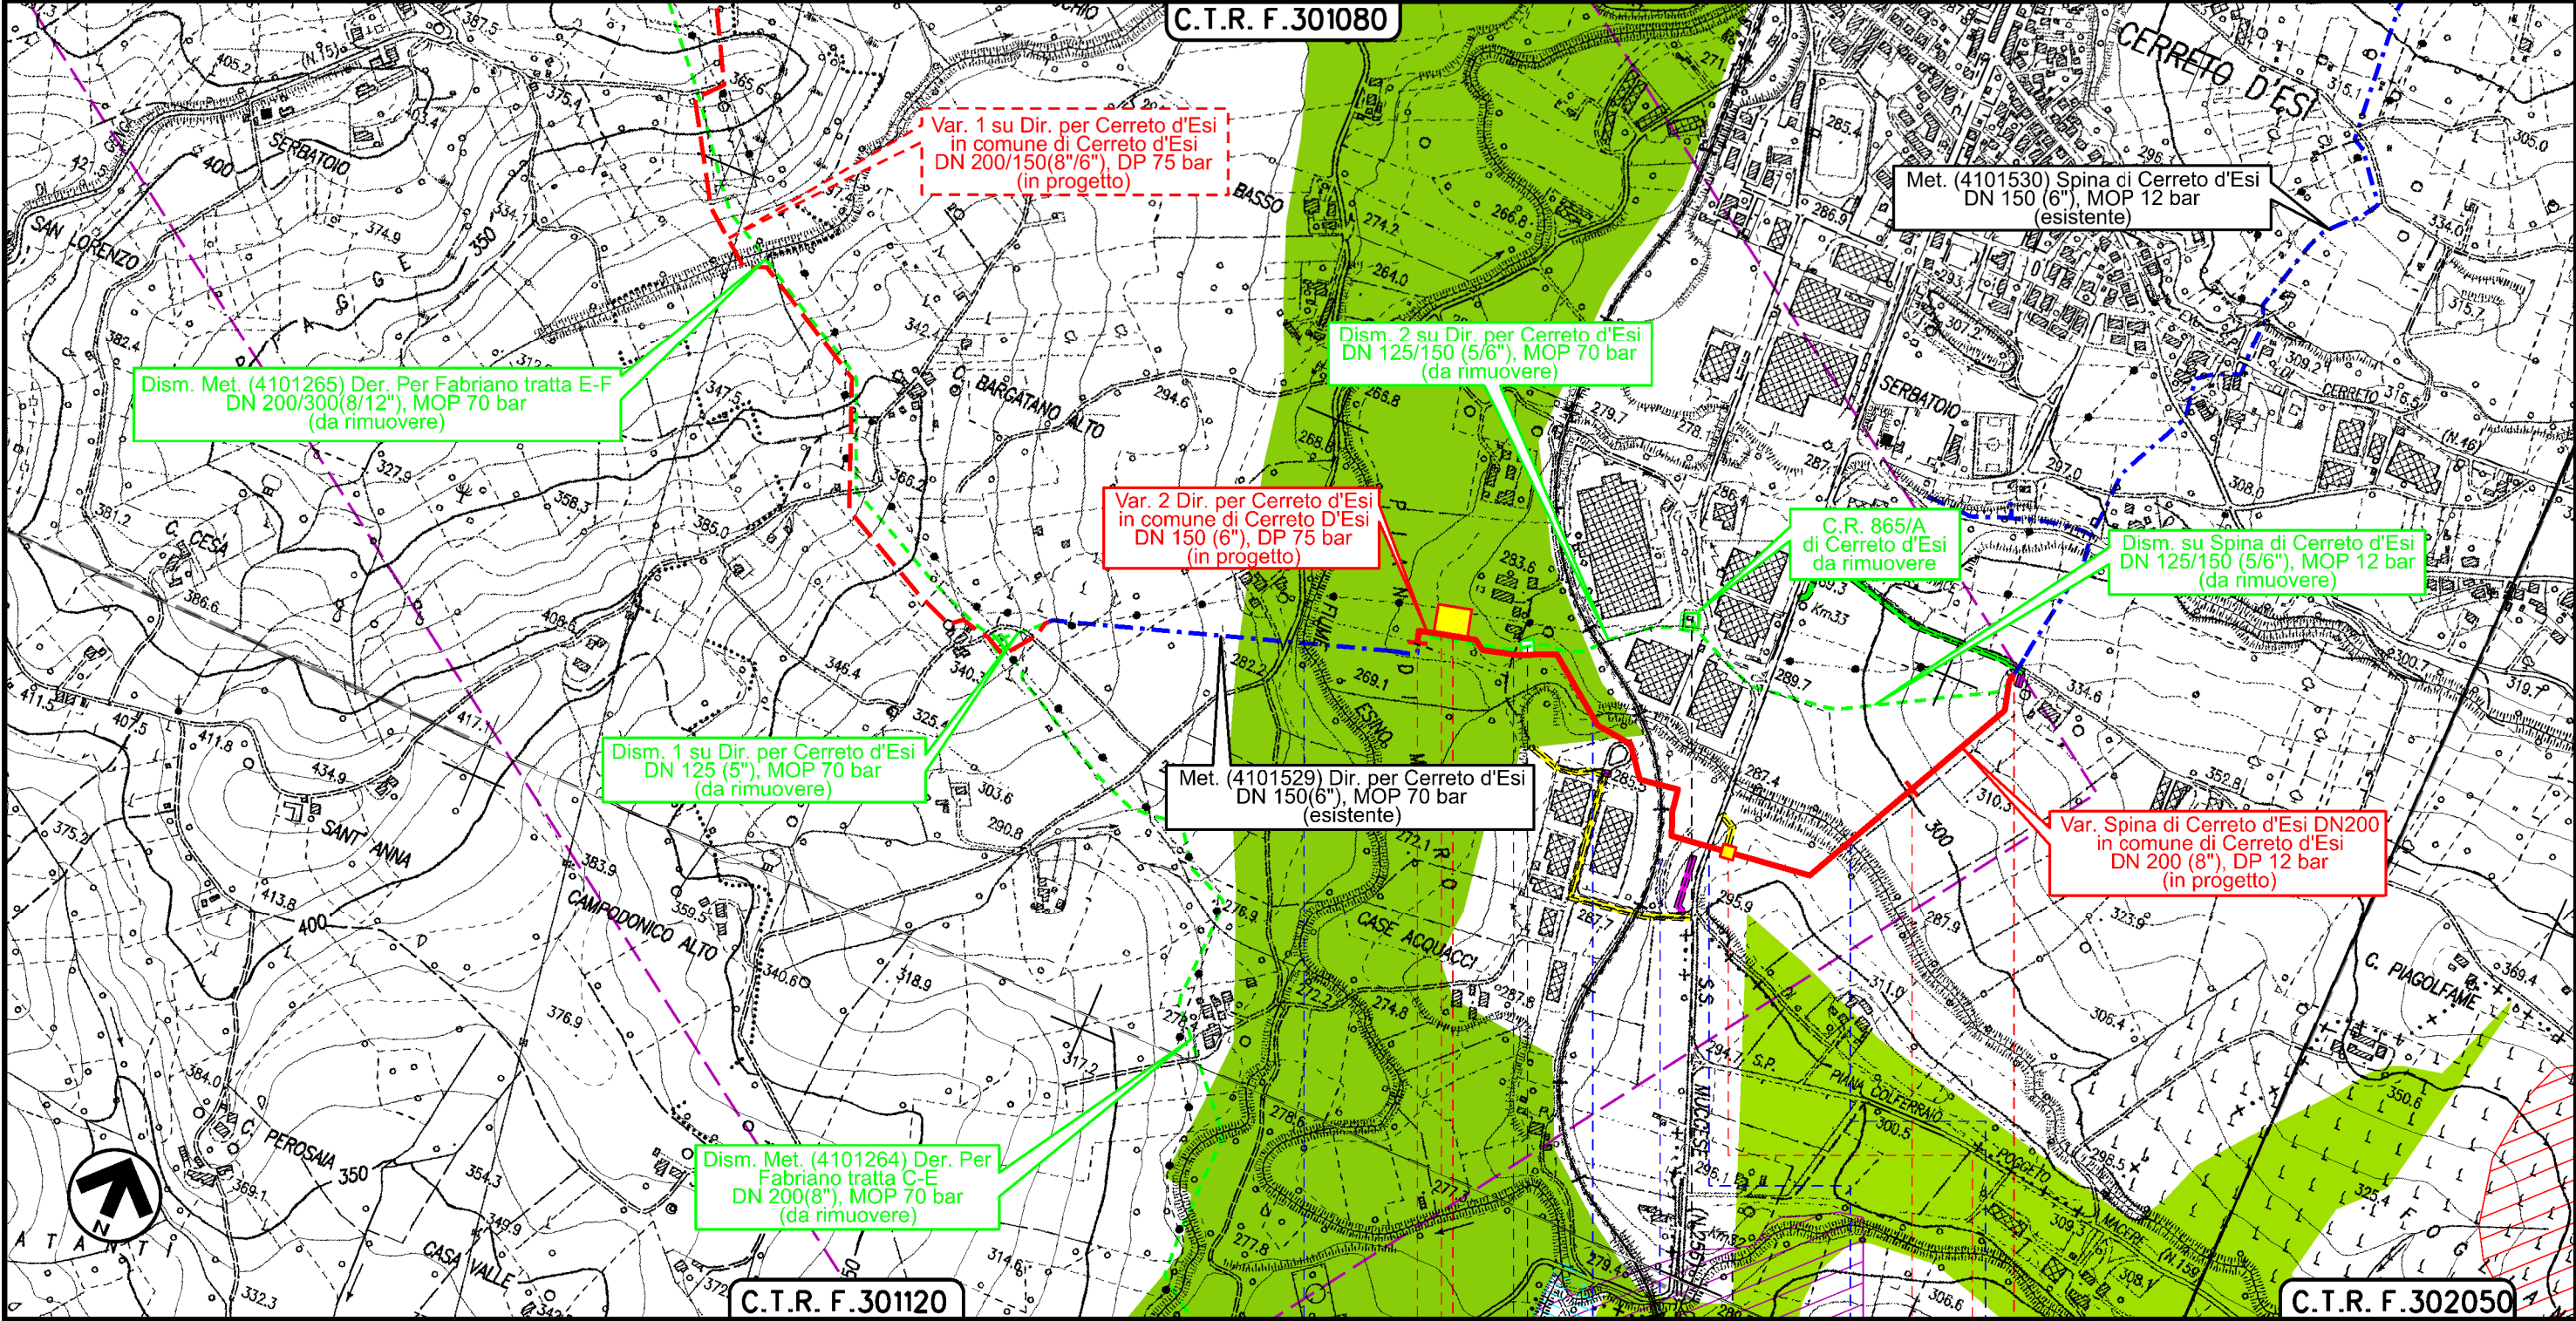

Il presente disegno è di proprietà aziendale - La Società tutelerà i propri diritti a termine di legge.

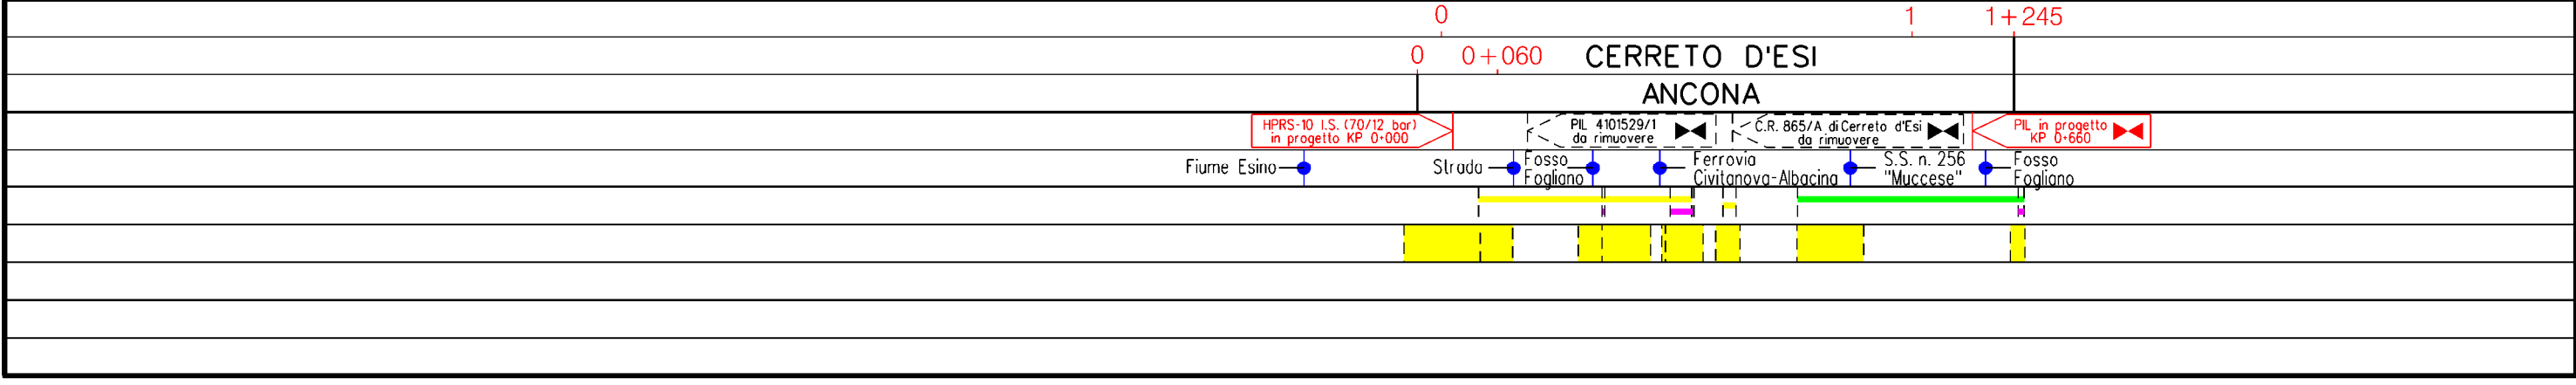

1	10/08/2021	EMISSIONE PER PERMESSI	M.MELETTI	G. AIUDI	M.BEGINI
0	20/05/2021	EMISSIONE PER COMMENTI	M.MELETTI	G. AIUDI	M.BEGINI
INDICE	DATA	R E V I S I O N I			ELABORATO
					VERIFICATO
					APPROVATO
					Dis. PG-SP-D-05004
					Comm. NR/20110/R-L06
					NR/20110/R-I02

STRUMENTI DI TUTELA E PIANIFICAZIONE PROVINCIALE



LEGENDA

SIMBOLOGIA CARTOGRAFICA

- | | | | |
|--|---|--|---|
| | Metanodotto in progetto | | Altri metanodotti in progetto |
| | Metanodotti in esercizio | | Metanodotti e impianti in progetto da altra opera |
| | Metanodotti da porre fuori esercizio e recuperare | | Gallerie, Tunnel, Mini-Microtunnel, Raise Boring e T.O.C. |
| | Aree impianti stacco-terminale in progetto da altra opera | | Impianti di linea in progetto |
| | Aree impianti stacco-terminale esistenti | | Impianti di linea su rete in esercizio |
| | Strade di accesso provvisorio | | Impianti di linea da porre fuori esercizio e recuperare |
| | Strada di accesso all'impianto | | Piazzola di stoccaggio tubazioni |
| | Adeguamento strade esistenti | | Strade di recente realizzazione |
| | Limite sovrapposizione fogli | | |

SIMBOLOGIA TEMATICA

- PTCP – Provincia di Ancona
- Aree produttive – aree intercomunali
 - Aree di Tutela – Fascia continuita' naturale

SIMBOLOGIA MECCANICA

- Punto di intercettazione di linea (P.I.L.)
- Punto di intercettazione di derivazione importante (P.I.D.I.)
- Punto di intercettazione di derivazione semplice con stacco da P.I.L. (P.I.D.S.)
- Punto di intercettazione e derivazione semplice con stacco da Linea (P.I.D.S.)
- Punto di intercettazione con discaggio di allacciamento (P.I.D.A.)
- Punto predisposto per il discaggio di allacciamento (P.P.D.A.)
- Punto di sezionamento elettrico terminale (P.S.E.T.)
- Stazione predisposta per lancio e ricevimento PIG
- Impianto di riduzione/regolazione della pressione

Il presente disegno è di proprietà aziendale - La Società tutelera i propri diritti a termine di legge.

Progressiva chilometrica	N.	
Comuni		
Province		
Impianti	Tipo - N. - Prog. - IN PROGETTO Tipo - N. - Prog. - IN PROGETTO SU ALLACCIAMENTO Tipo - N. - DA DISMETTERE	
Attraversamenti	TIPOLOGIA ATTRAVERSATA (SS n. **, corso d'acqua, ferrovia, ecc.)	
Strade - Piste - Piazzole tubazioni	ACCESSO IMPIANTI 	ADEGUAMENTI STRADE
Depositi provvisori - Piazzole	DEPOSITI TEMPORANEI Dn	STRADE PROVVISORIE
Fascia di lavoro	ALLARGATA 	RIDOTTA Pn
Opere civili	TRASVERSALI 	LONGITUDINALI