




COROGRAFIA Scala 1:200.000

1	10/08/2021	EMISSIONE PER PERMESSI	M.MELETTI	G.AIUDI	M.BEGINI
0	20/05/2021	EMISSIONE PER COMMENTI	M.MELETTI	G.AIUDI	M.BEGINI
REV	DATA	DESCRIZIONE	ELABORATO	VERIFICATO	APPROVATO
Proprietario		Progettista		Disegno	
		 Rif.TFM: 011-PJM16-005-11-DT-D-5205		PG-PRG-D-01005	
INTERVENTI IN COMUNE DI CASTELRAIMONDO INTERVENTI IN COMUNE DI CAMERINO IMPIANTO HPRS-10 I.S. (7012 bar) IN COMUNE DI CASTELRAIMONDO			Revisione 1		
			Comm. NR/20110/R-L01 NR/20110/R-L02 NR/20110/R-101		
			Cod. tec. -		
STRUMENTI DI TUTELA E PIANIFICAZIONE URBANISTICA			Scala 1:5000		

1	10/08/2021	EMISSIONE PER PERMESSI	M.MELETTI	G.AIUDI	M.BEGINI
0	20/05/2021	EMISSIONE PER COMMENTI	M.MELETTI	G.AIUDI	M.BEGINI
INDICE	DATA	REVISIONI	ELABORATO	VERIFICATO	APPROVATO
 			Dis. PG-PRG-D-01005		
			Comm. NR/20110/R-L01 NR/20110/R-L02 NR/20110/R-101		

STRUMENTI DI TUTELA E PIANIFICAZIONE URBANISTICA

C.T.R. F.313010

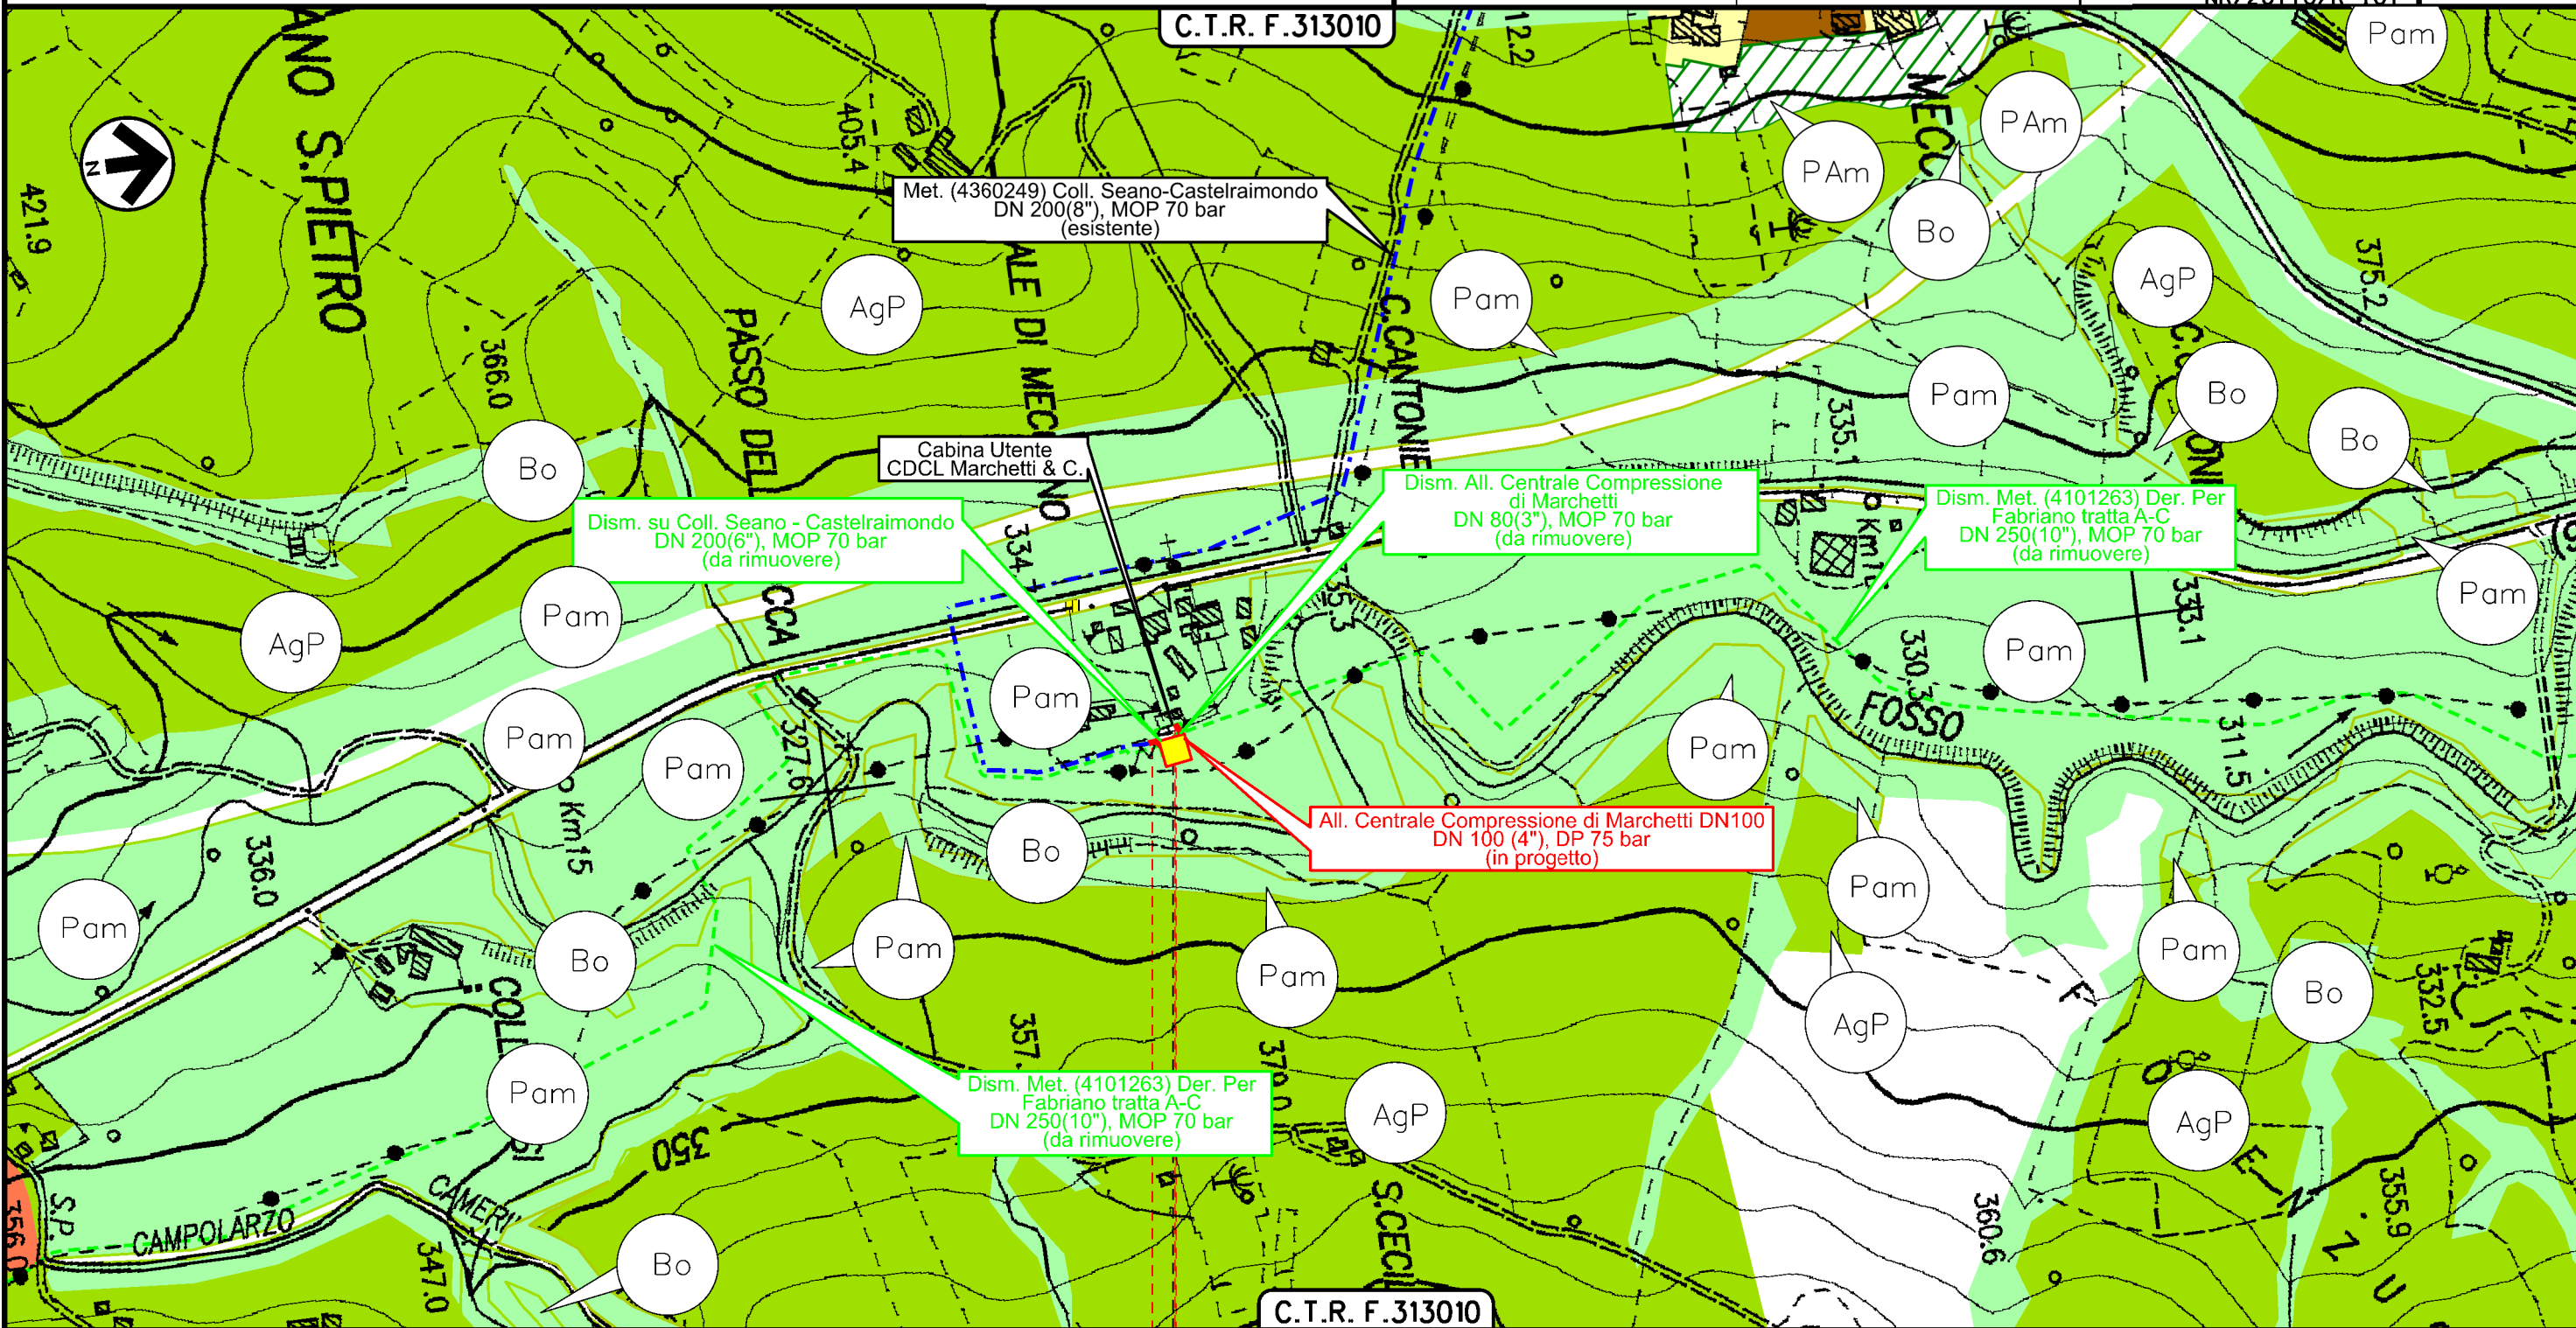

C.T.R. F.313010

0 0+050

CAMERINO  
 MACERATA

impianto da rimuovere	4101263/1.1	4360249/2	PIDA n.1 in progetto
-----------------------	-------------	-----------	----------------------


Il presente disegno è di proprietà aziendale - La Società tutelerà i propri diritti a termine di legge.

INTERVENTI IN COMUNE DI CASTELRAIMONDO  
 INTERVENTI IN COMUNE DI CAMERINO  
 IMPIANTO HPRS-10 I.S. (70/12 bar) IN COMUNE DI CASTELRAIMONDO

1	10/08/2021	EMISSIONE PER PERMESSI	M.MELETTI	G.AIUDI	M.BEGINI
0	20/05/2021	EMISSIONE PER COMMENTI	M.MELETTI	G.AIUDI	M.BEGINI
INDICE	DATA	REVISIONI	ELABORATO	VERIFICATO	APPROVATO
			Dis. PG-PRG-D-01005	NR/20110/R-L01 NR/20110/R-L02 NR/20110/R-L01	
			Comm.	Scalo 1:5000	


Foglio  
 3  
 di 6  
 Scala  
 1:5000

STRUMENTI DI TUTELA E PIANIFICAZIONE URBANISTICA

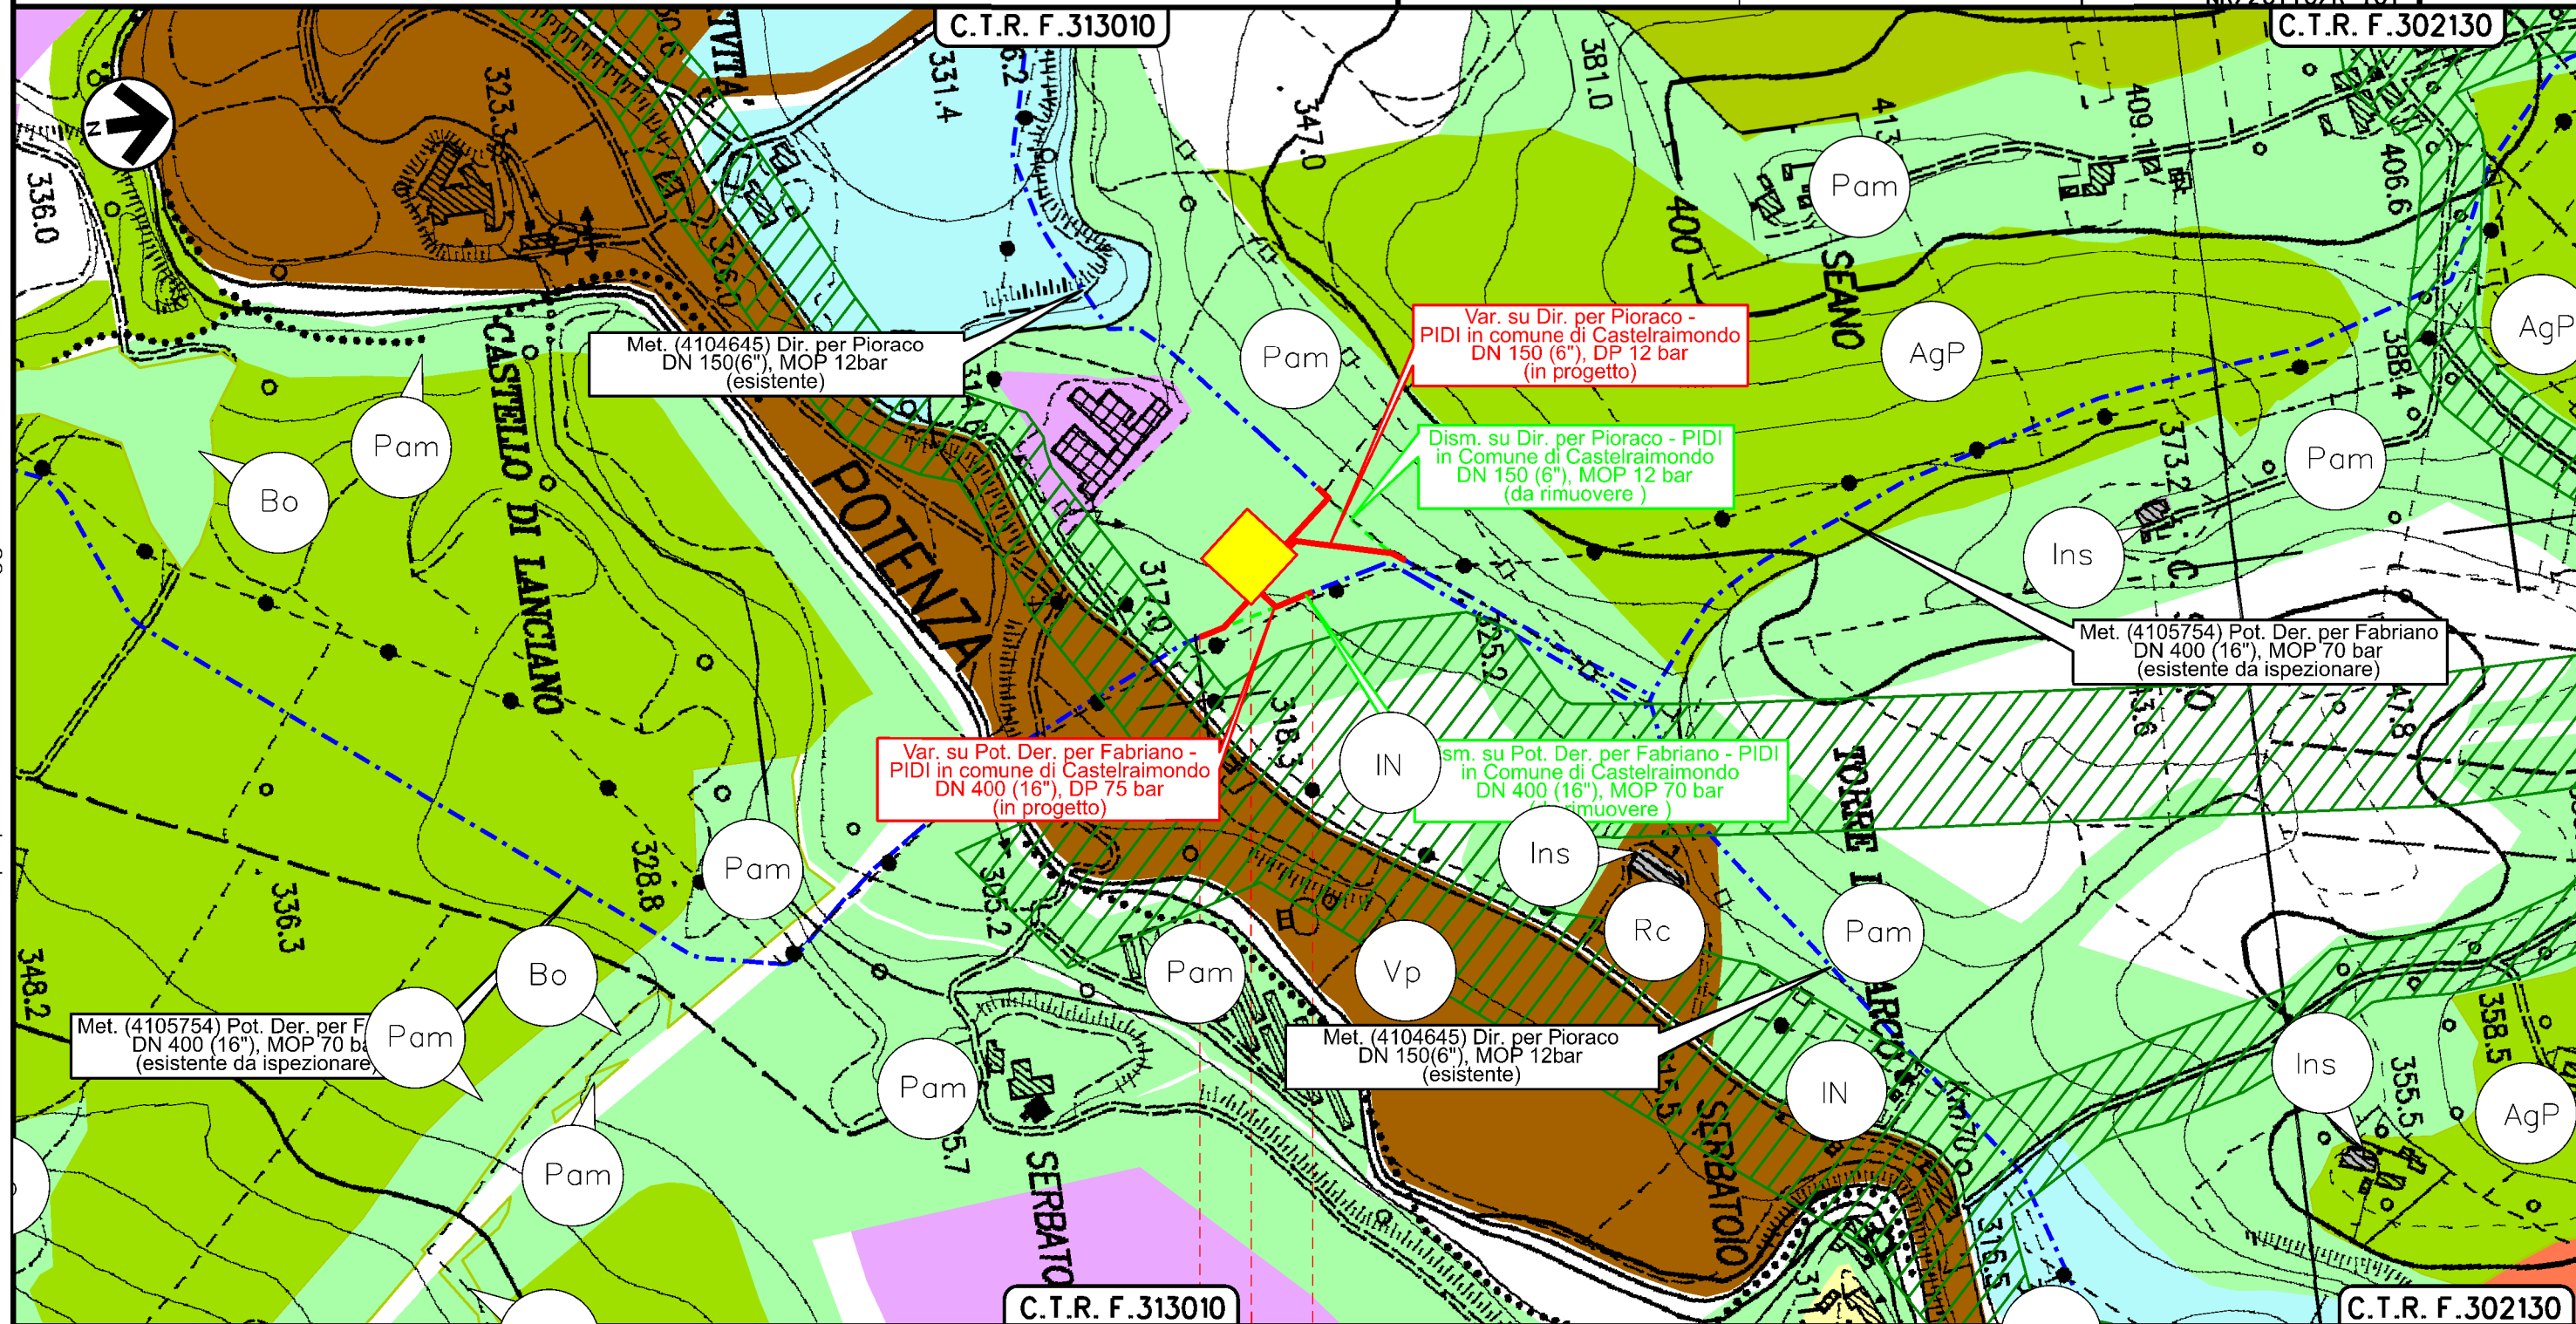


Il presente disegno e' di proprieta' aziendale - La Societa' tutelera' i propri diritti a termine di legge.

0 0+105  
 CASTELRAIMONDO  
 MACERATA

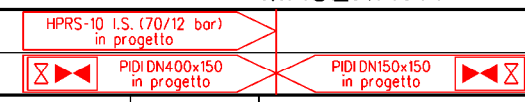

1	10/08/2021	EMISSIONE PER PERMESSI	M.MELETTI	G.AIUDI	M.BEGINI
0	20/05/2021	EMISSIONE PER COMMENTI	M.MELETTI	G.AIUDI	M.BEGINI
INDICE	DATA	REVISIONI	ELABORATO	VERIFICATO	APPROVATO
			Dis. PG-PRG-D-01005	NR/20110/R-L01 NR/20110/R-L02 NR/20110/R-L01	
			Comm.	Scala 1:5000	

STRUMENTI DI TUTELA E PIANIFICAZIONE URBANISTICA

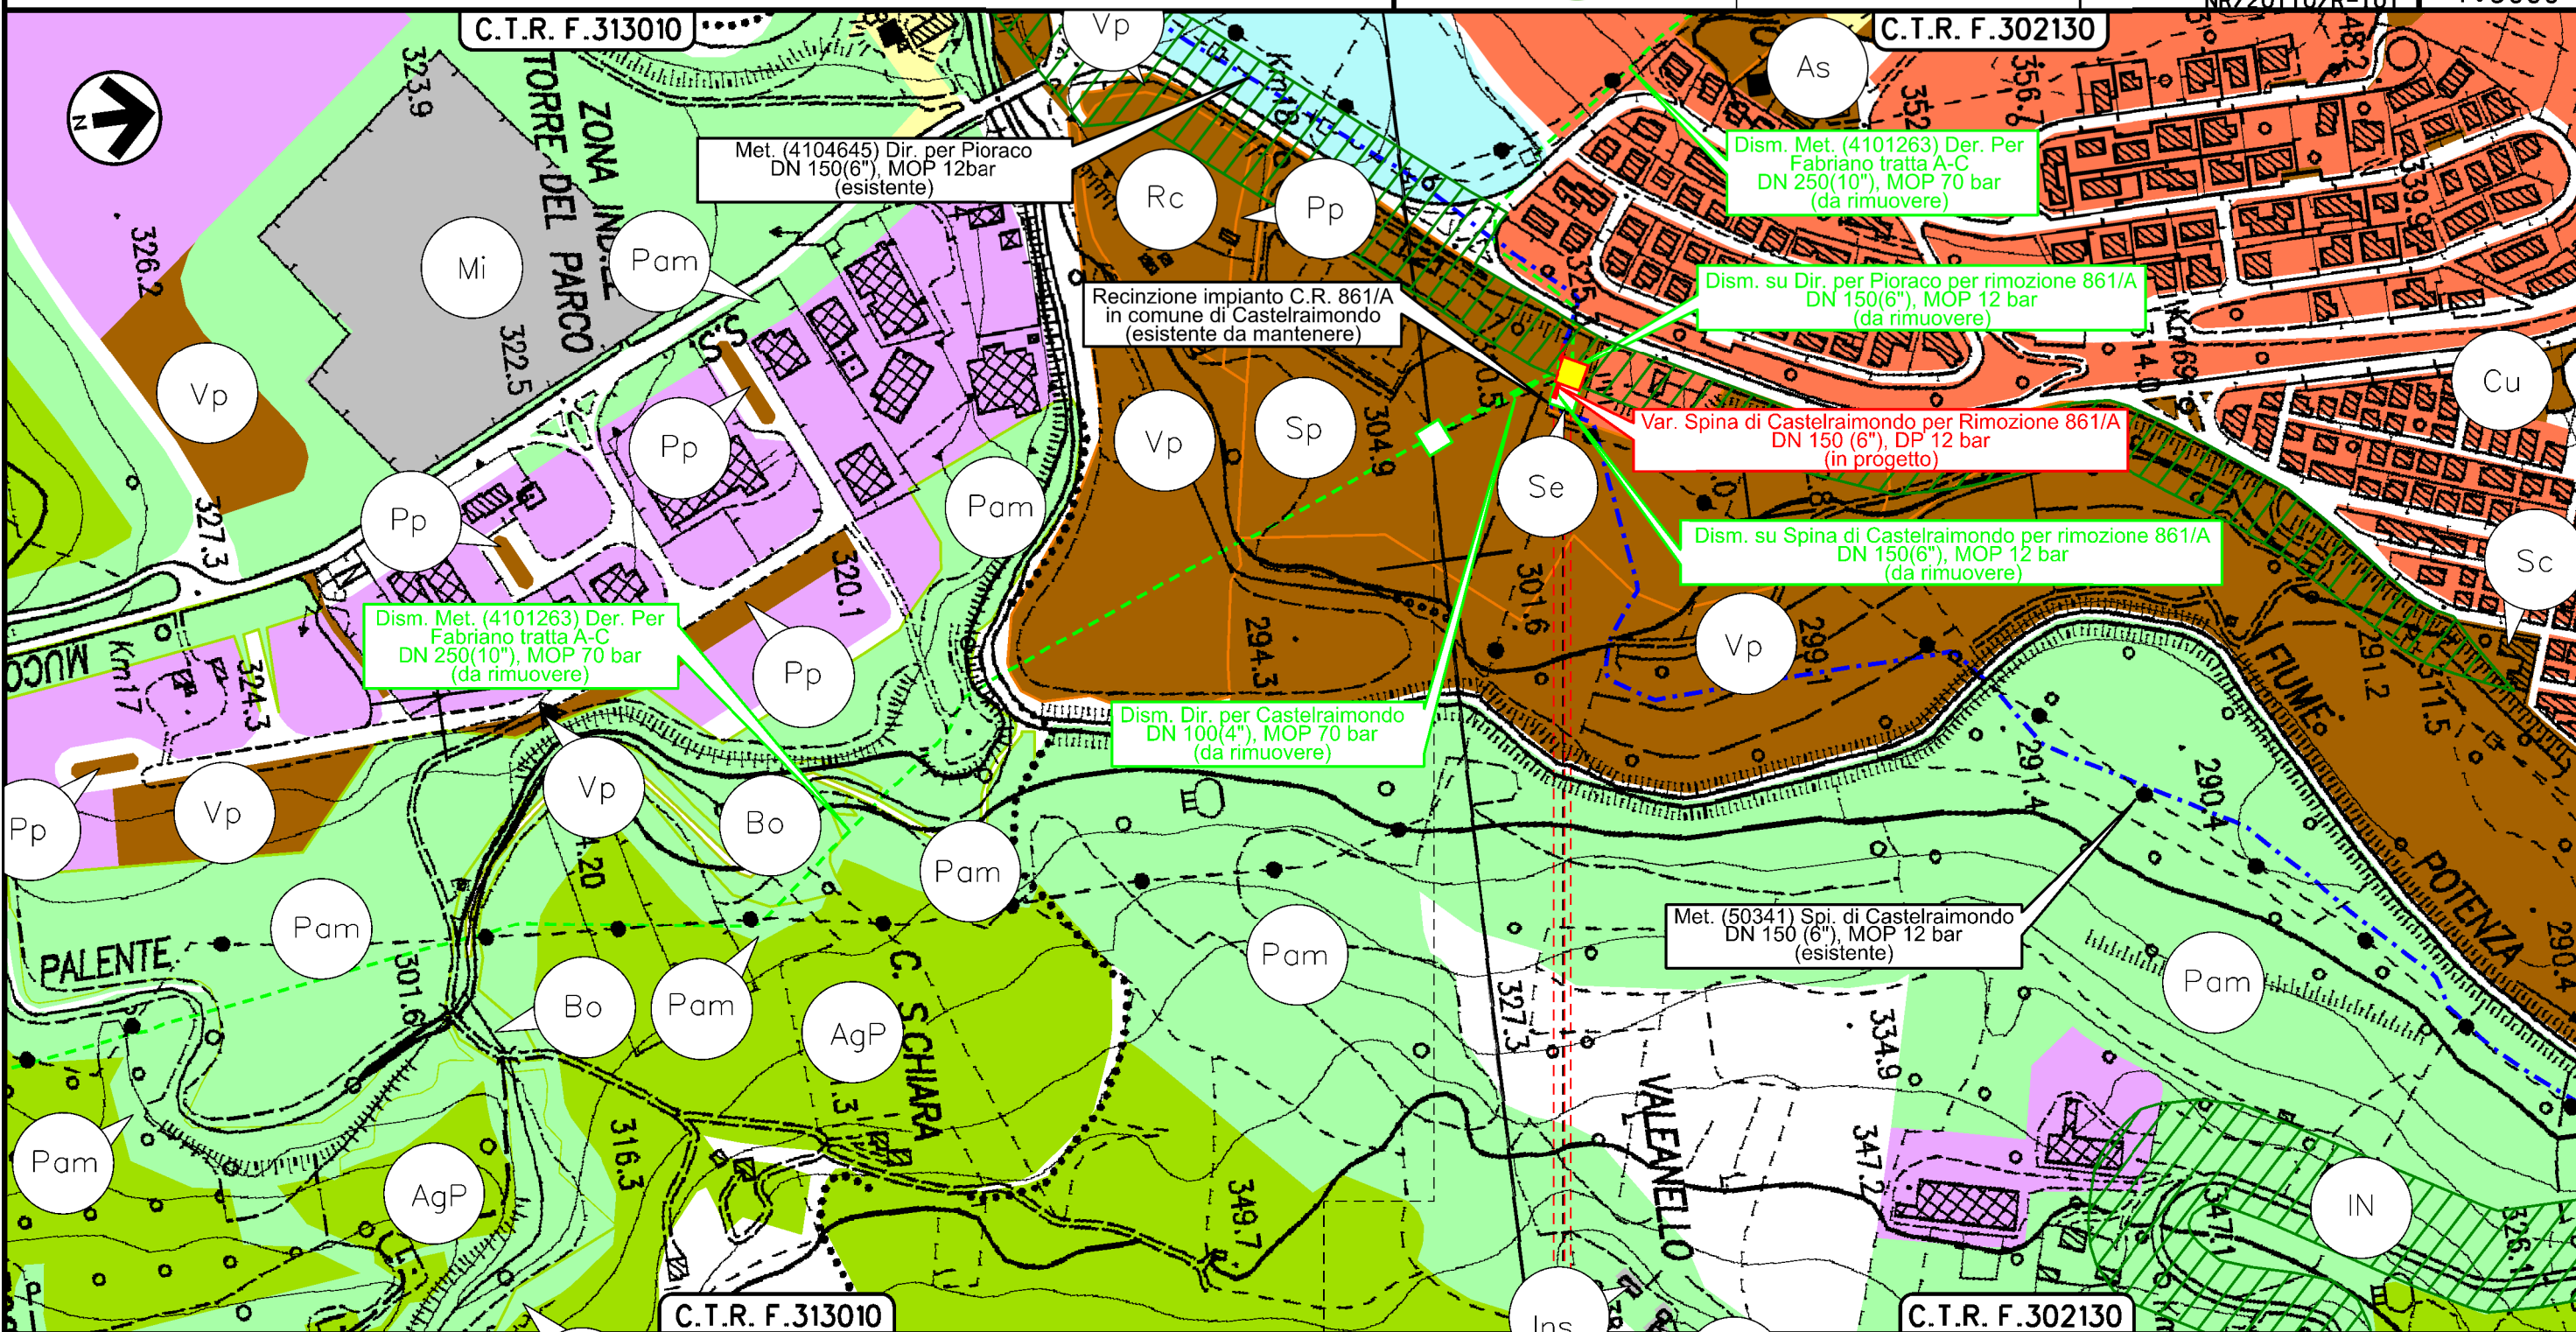


Il presente disegno è di proprietà aziendale - La Società tutelerà i propri diritti a termine di legge.

0+060  
 CASTELRAIMONDO  
 MACERATA



1	10/08/2021	EMISSIONE PER PERMESSI	M.MELETTI	G.AIUDI	M.BEGINI
0	20/05/2021	EMISSIONE PER COMMENTI	M.MELETTI	G.AIUDI	M.BEGINI
INDICE	DATA	REVISIONI	ELABORATO	VERIFICATO	APPROVATO
			Dis. PG-PRG-D-01005	NR/20110/R-L01 NR/20110/R-L02 NR/20110/R-L01	
			Comm.	Scala 1:5000	

STRUMENTI DI TUTELA E PIANIFICAZIONE URBANISTICA

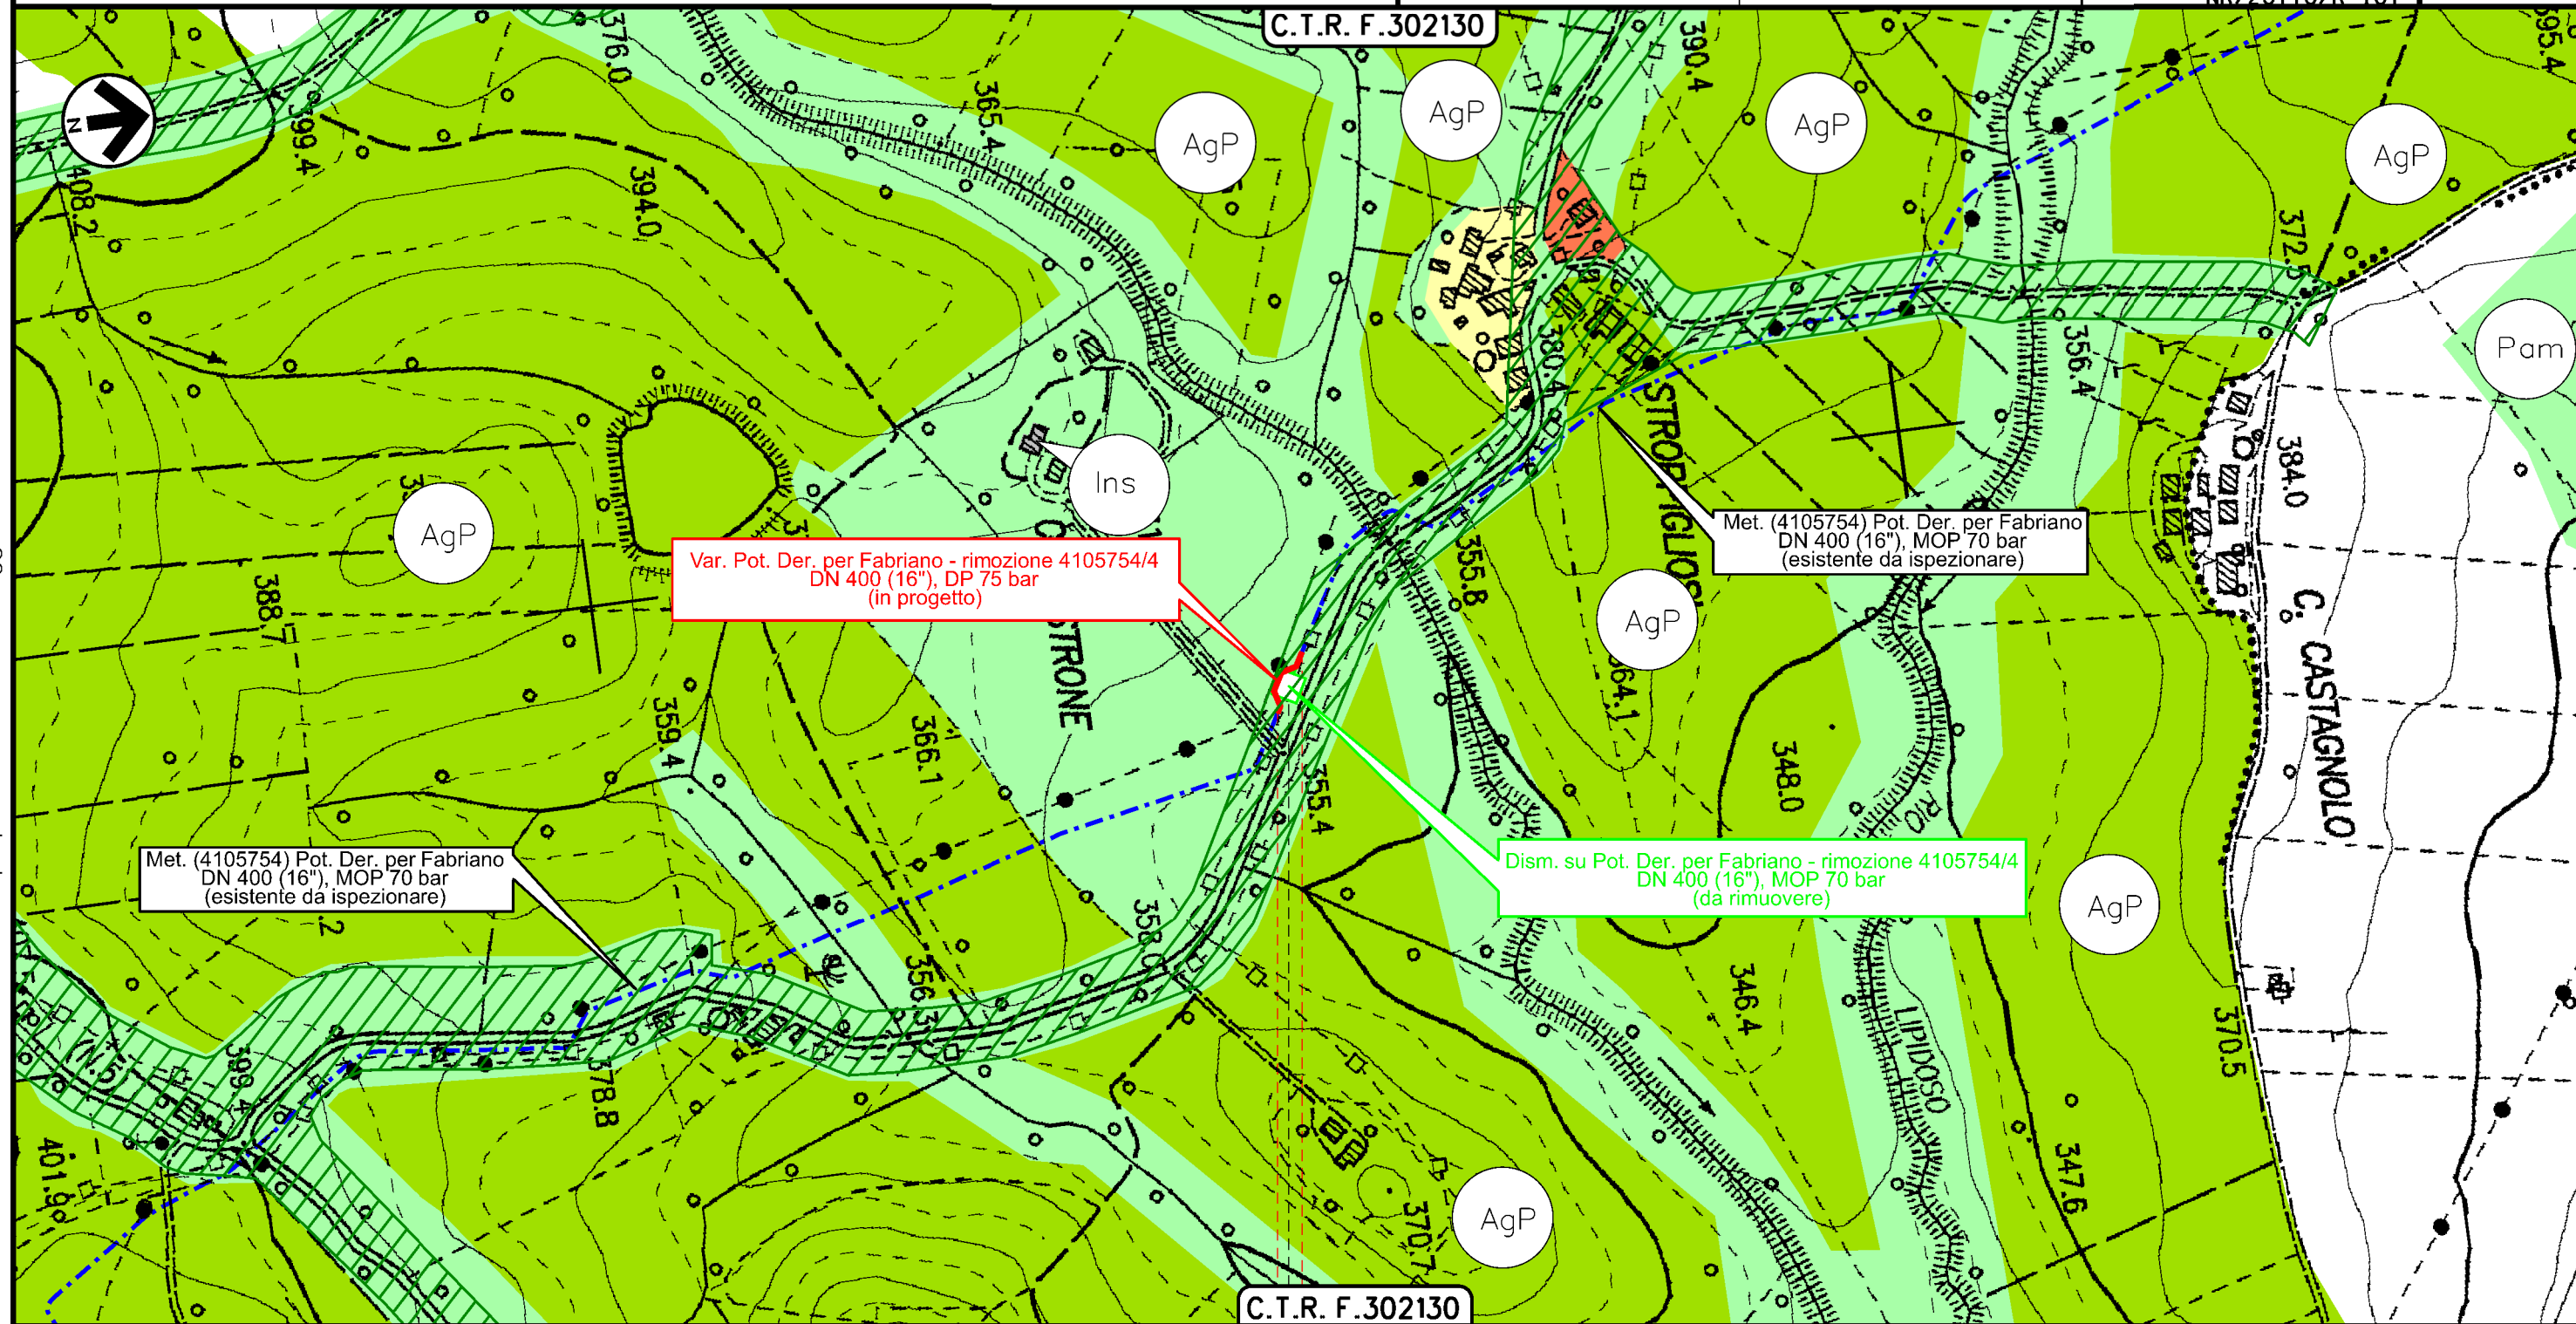

Il presente disegno è di proprietà aziendale - La Società tutelerà i propri diritti a termine di legge.

0+060  
 CASTELRAIMONDO  
 MACERATA

Impianto 4105754/4 da rimuovere

1	10/08/2021	EMISSIONE PER PERMESSI	M.MELETTI	G.AIUDI	M.BEGINI
0	20/05/2021	EMISSIONE PER COMMENTI	M.MELETTI	G.AIUDI	M.BEGINI
INDICE	DATA	REVISIONI	ELABORATO	VERIFICATO	APPROVATO
			Dis. PG-PRG-D-01005		
			Comm. NR/20110/R-L01 NR/20110/R-L02 NR/20110/R-101		

## STRUMENTI DI TUTELA E PIANIFICAZIONE URBANISTICA



### LEGENDA

#### SIMBOLOGIA CARTOGRAFICA

- |  |   |  |   |
|--|---|--|---|
|  | Metanodotto in progetto                                   |  | Altri metanodotti in progetto                             |
|  | Metanodotti in esercizio                                  |  | Metanodotti e impianti in progetto da altra opera         |
|  | Metanodotti da porre fuori esercizio e recuperare         |  | Gallerie, Tunnel, Mini-Microtunnel, Raise Boring e T.O.C. |
|  | Aree impianti stacco-terminale in progetto da altra opera |  | Impianti di linea in progetto                             |
|  | Aree impianti stacco-terminale esistenti                  |  | Impianti di linea su rete in esercizio                    |
|  | Strade di accesso provvisorio                             |  | Impianti di linea da porre fuori esercizio e recuperare   |
|  | Strada di accesso all'impianto                            |  | Piazzola di stoccaggio tubazioni                          |
|  | Adeguamento strade esistenti                              |  | Strade di recente realizzazione                           |
|  | Limite sovrapposizione fogli                              |  |   |

#### SIMBOLOGIA MECCANICA

- Punto di intercettazione di linea (P.I.L.)
- Punto di intercettazione di derivazione importante (P.I.D.I.)
- Punto di intercettazione di derivazione semplice con stacco da P.I.L. (P.I.D.S.)
- Punto di intercettazione e derivazione semplice con stacco da Linea (P.I.D.S.)
- Punto di intercettazione con discaggio di allacciamento (P.I.D.A.)
- Punto predisposto per il discaggio di allacciamento (P.P.D.A.)
- Punto di sezionamento elettrico terminale (P.S.E.T.)
- Stazione predisposta per lancio e ricevimento PIG
- Impianto di riduzione/regolazione della pressione

#### SIMBOLOGIA TEMATICA

- ZONE URBANE (Zone A)**  
 Centri storici, aree residenziali, agglomerati urbani di carattere storico-artistico, comprese le aree circostanti che possono considerarsi parte integrante degli agglomerati stessi (relative aree a verde privato)
- ZONE DI ESPANSIONE EDILIZIA RESIDENZIALE (Zone B e C)**  
 Pa - Piani attuativi (residenziali, produttivi)
- ZONE A PREVALENTE FUNZIONE PRODUTTIVA (Zone D)**  
 Aree industriali ed artigianali (includendo le relative aree di completamento ed espansione)
- ZONE AGRICOLE (Zone E)**  
 Zone agricole senza particolari prescrizioni
- ZONE DI USO PUBBLICO E DI INTERESSE GENERALE (Zone F)**  
 non comprese nelle zone urbane  
 Sc - Servizi attrezzature tecnologiche  
 Sc - Scuole  
 Cu - Culto  
 Vp - Verde pubblico  
 P - Parcheggi  
 As - Aree per il gioco e lo sport  
 R - Aree per la salute e l'assistenza  
 Rc - Commerciale
- ZONE AGRICOLE DI INTERESSE**  
 AgP - Aree di particolare interesse agricolo, di pregio  
 EM - Aree agricole montane
- ZONE VINCOLATE E DIRISPETTO**  
 PAm - Di interesse paesaggistico e/o ambientale e/o storico  
 Ap - Aree protette  
 Bo - Ambiti boschivi
- CI - Cimiteriale**  
**Ar - Archeologico**  
**IN - Inedificabilità**
- ZONE TURISTICO - RICREATIVE**  
 non comprese nelle zone urbane
- ALTRE ZONE**  
 Mi - Militare  
 Di - Discariche  
 Al - Altre  
 Epc - Aree per l'emergenza protezione civile  
 Ins - Insediato sparso - Edifici di valore storico/architettonico/tipologico  
 De - Depuratore
- Cv - Cave**  
**VB - Verde biomassa**  
**Pac - Protezione acquedotto**  
**CNS - Ambiti di tutela centri e nuclei storici**

Il presente disegno è di proprietà aziendale - La Società tutelerà i propri diritti a termine di legge.

Progressiva chilometrica	N.	
Comuni		
Province		
Impianti		
Attraversamenti	TIPOLOGIA ATTRAVERSATA (SS n. **, corso d'acqua, ferrovia, ecc.)	
Strade - Piste	ACCESSO IMPIANTI ADEGUAMENTI STRADE STRADE PROVVISORIE	
Depositi provvisori - Piazzole	DEPOSITI TEMPORANEI ALLARGATA RIDOTTA	N. PIAZ. Pn
Fascia di lavoro	TRASVERSALI LONGITUDINALI	
Opere civili		