

COROGRAFIA Scala 1:200.000




REV	DATA	DESCRIZIONE	ELABORATO	VERIFICATO	APPROVATO
1	10/08/2021	EMISSIONE PER PERMESSI	M.MELETTI	G.AIUDI	M.BEGINI
0	20/05/2021	EMISSIONE PER COMMENTI	M.MELETTI	G.AIUDI	M.BEGINI
Proprietario			Disegno		
			 Rf. TFM: 011-PJM16-005-15-DT-D-5205		
INTERVENTI IN COMUNE DI CERRETO D'ESI IMPIANTO HPRS-10 I.S. (70/12 bar) IN COMUNE DI CERRETO D'ESI			Revisione 1		
			Comm. NR/20110/R-L06 NR/20110/R-102		
			Cod. tec. -		
STRUMENTI DI TUTELA E PIANIFICAZIONE URBANISTICA			Scala 1:10000		

INTERVENTI IN COMUNE DI CERRETO D'ESI
 IMPIANTO HPRS-10 I.S. (70/12 bar) IN COMUNE DI CERRETO D'ESI


STRUMENTI DI TUTELA E PIANIFICAZIONE URBANISTICA

1	10/08/2021	EMISSIONE PER PERMESSI	M.MELETTI	G. AIUDI	M.BEGINI
0	20/05/2021	EMISSIONE PER COMMENTI	M.MELETTI	G. AIUDI	M.BEGINI
INDICE	DATA	REVISIONI	ELABORATO	VERIFICATO	APPROVATO
			Dis. PG-PRG-D-05005		
			Comm. NR/20110/R-L06	Scala 1:10000	
			Comm. NR/20110/R-I02		

Foglio
 2
 di 3
 Scala
 1:10000

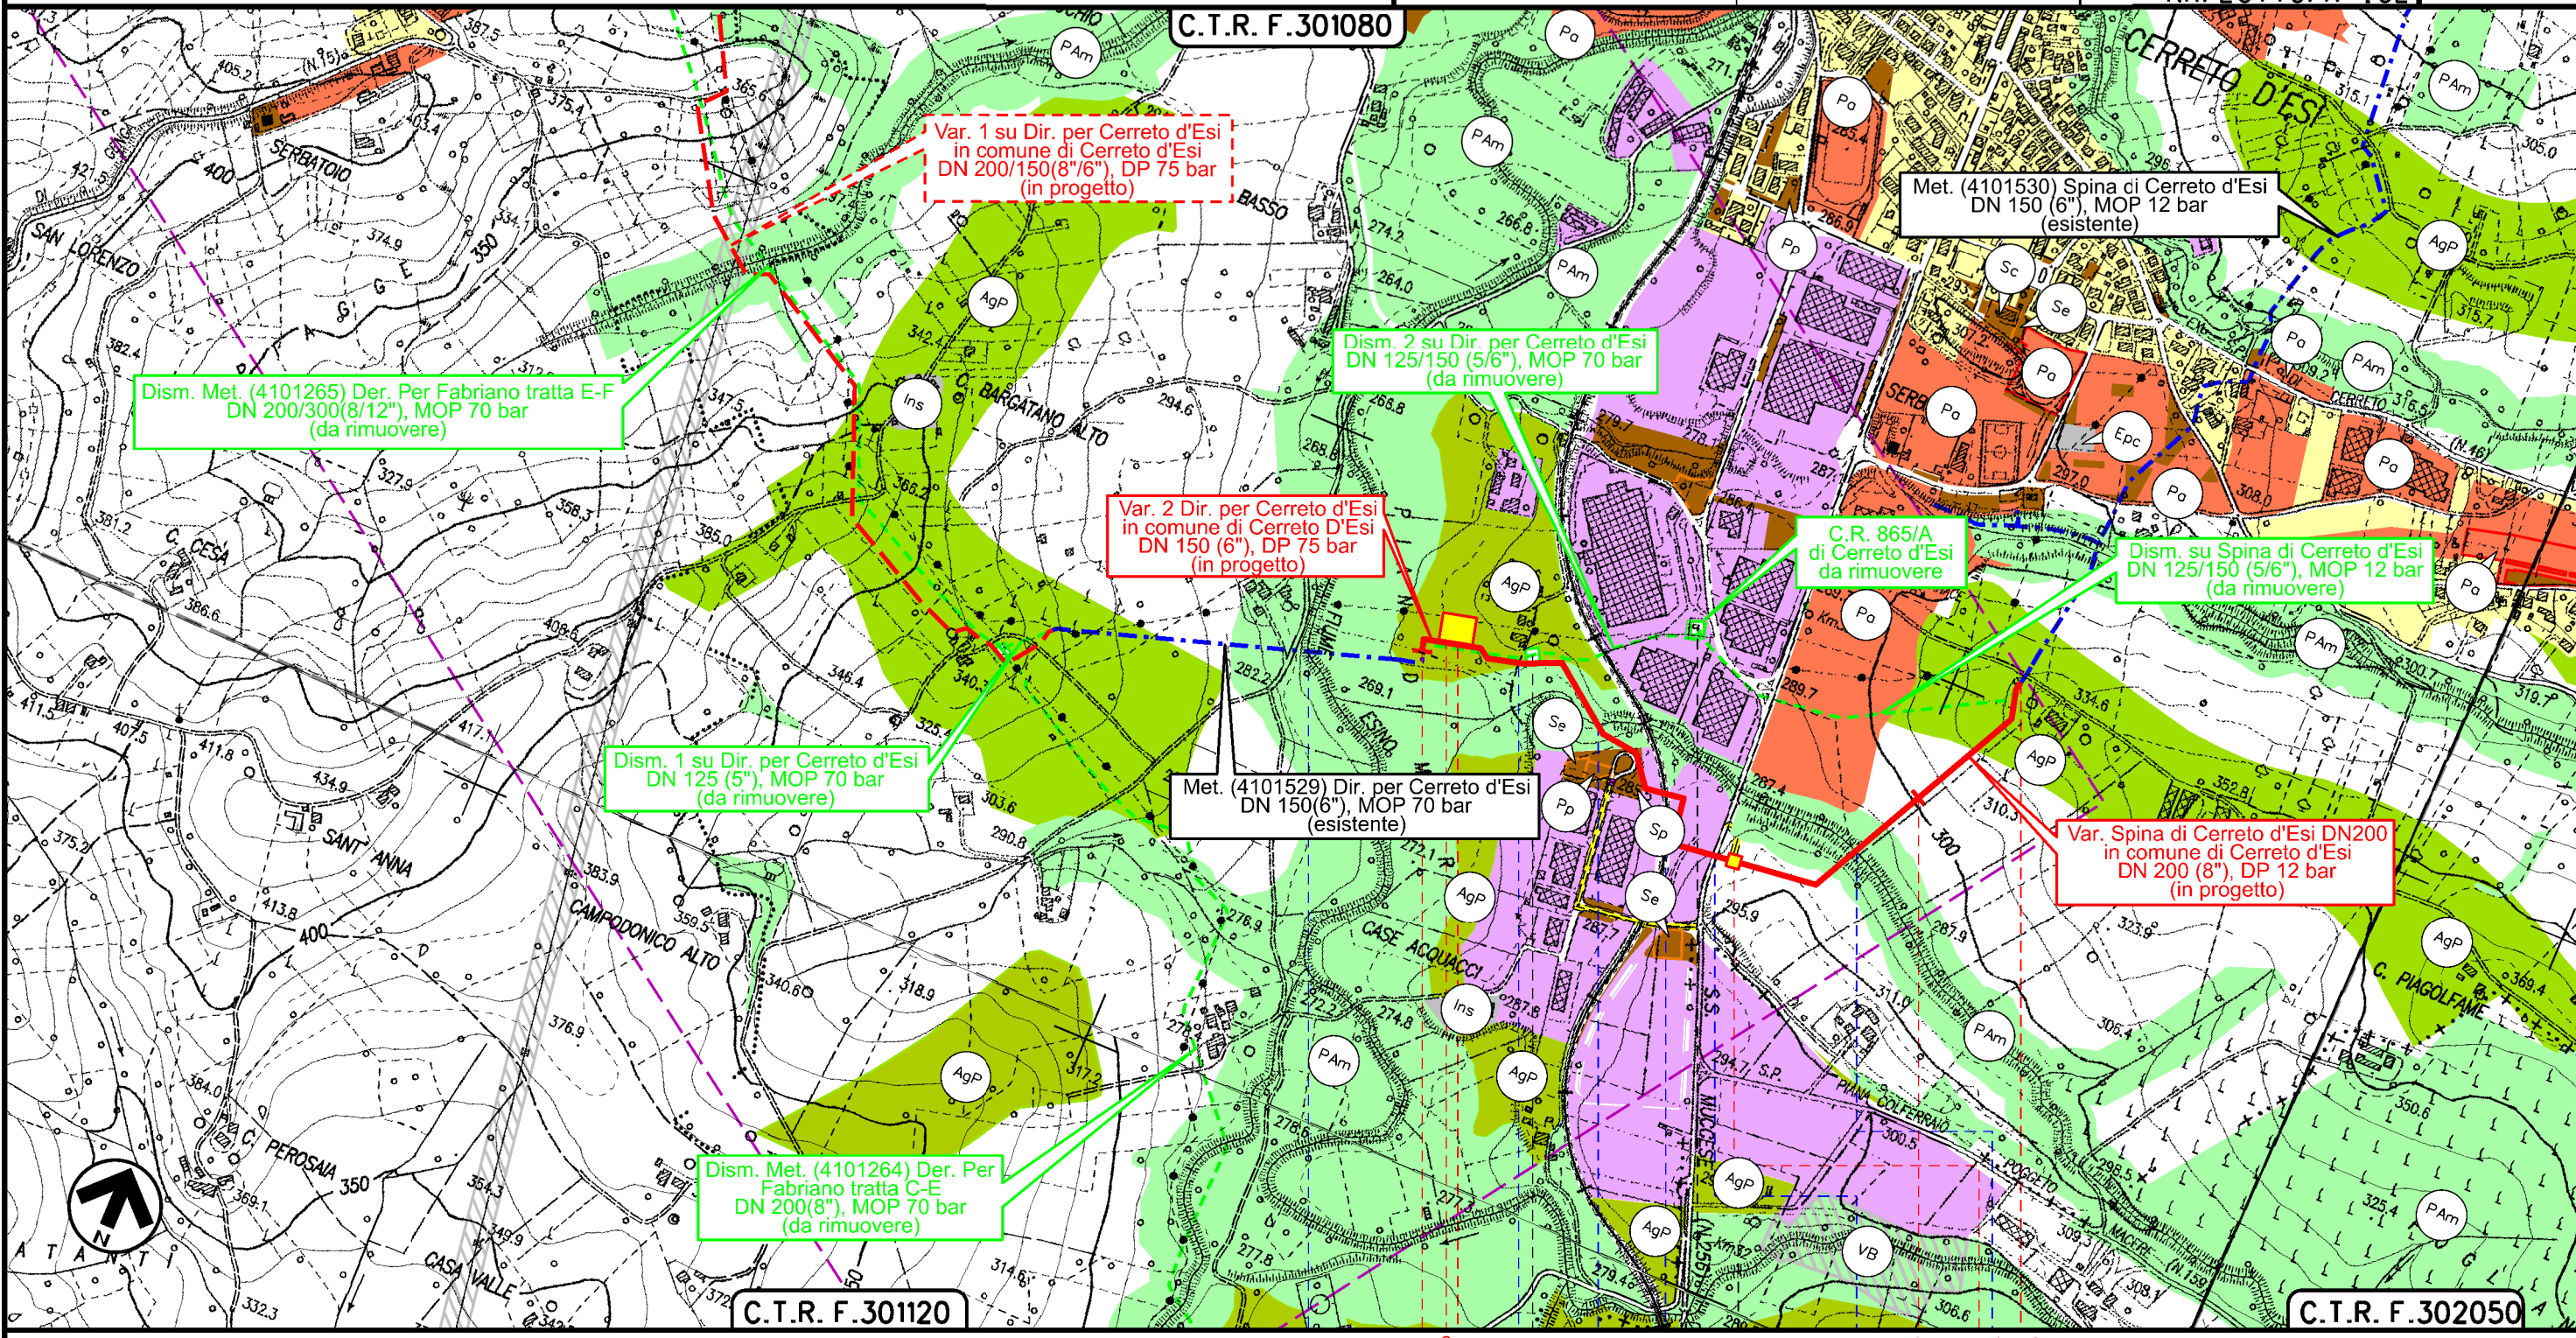

Il presente disegno è di proprietà aziendale - La Società tutelerà i propri diritti a termine di legge.

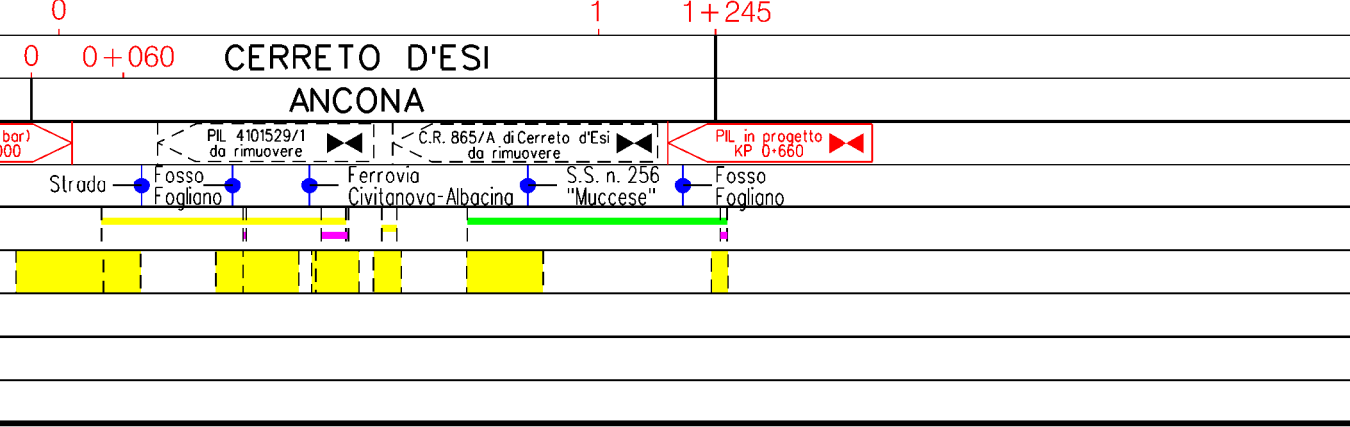

1	10/08/2021	EMISSIONE PER PERMESSI	M.MELETTI	G. AIUDI	M.BEGINI
0	20/05/2021	EMISSIONE PER COMMENTI	M.MELETTI	G. AIUDI	M.BEGINI
INDICE	DATA	R E V I S I O N I			ELABORATO
		Dis. PG-PRG-D-05005			VERIFICATO
		Comm. NR/20110/R-L06			APPROVATO
		Comm. NR/20110/R-I02			

STRUMENTI DI TUTELA E PIANIFICAZIONE URBANISTICA



LEGENDA

SIMBOLOGIA CARTOGRAFICA

- | | | | |
|--|---|--|---|
| | Metanodotto in progetto | | Altri metanodotti in progetto |
| | Metanodotti in esercizio | | Metanodotti e impianti in progetto da altra opera |
| | Metanodotti da porre fuori esercizio e recuperare | | Gallerie, Tunnel, Mini-Microtunnel, Raise Boring e T.O.C. |
| | Aree impianti stacco-terminale in progetto da altra opera | | Impianti di linea in progetto |
| | Aree impianti stacco-terminale esistenti | | Impianti di linea su rete in esercizio |
| | Strade di accesso provvisorio | | Impianti di linea da porre fuori esercizio e recuperare |
| | Strada di accesso all'impianto | | Piazzola di stoccaggio tubazioni |
| | Adeguamento strade esistenti | | Strade di recente realizzazione |
| | Limite sovrapposizione fogli | | |

SIMBOLOGIA MECCANICA

- Punto di intercettazione di linea (P.I.L.)
- Punto di intercettazione di derivazione importante (P.I.D.I.)
- Punto di intercettazione di derivazione semplice con stacco da P.I.L. (P.I.D.S.)
- Punto di intercettazione e derivazione semplice con stacco da Linea (P.I.D.S.)
- Punto di intercettazione con discaggio di allacciamento (P.I.D.A.)
- Punto predisposto per il discaggio di allacciamento (P.P.D.A.)
- Punto di sezionamento elettrico terminale (P.S.E.T.)
- Stazione predisposta per lancio e ricevimento PIG
- Impianto di riduzione/regolazione della pressione

SIMBOLOGIA TEMATICA

- ZONE URBANE (Zone A)**
 Centri storici, aree residenziali, agglomerati urbani di carattere storico artistico, comprese le aree circostanti che possono considerarsi parte integrante degli agglomerati stessi (relative aree o verde privato)
- ZONE DI ESPANSIONE EDILIZIA RESIDENZIALE (Zone B e C)**
 Pa - Piani attuativi (residenziali, produttivi)
- ZONE A PREVALENTE FUNZIONE PRODUTTIVA (Zone D)**
 Aree industriali ed artigianali (includendo le relative aree di completamento ed espansione)
- ZONE AGRICOLE (Zone E)**
 Zone agricole senza particolari prescrizioni
- ZONE DI USO PUBBLICO E DI INTERESSE GENERALE (Zone F)**
 non comprese nelle zone urbane
 Se - Servizi ed attrezzature tecnologiche
 Sc - Scuole
 Cu - Culto
 Vp - Verde pubblico
 Pp - Parcheggi
 Sp - Aree per il gioco e lo sport
 As - Aree per la salute e l'assistenza
 Rc - Commerciale
- ZONE AGRICOLE DI INTERESSE**
 AgP - Aree di particolare interesse agricolo, di pregio
 EM - Aree agricole montane
- ZONE VINCOLATE E DIRISPETTO**
 PAm - Di interesse paesaggistico e/o ambientale e/o storico
 Ap - Aree protette
 Bo - Ambiti boschivi
- ALTRE ZONE**
 Ci - Cimiteriale
 Ar - Archeologico
 IN - Inedificabilità
- ZONE TURISTICO - RICREATIVE**
 non comprese nelle zone urbane
- ALTRE ZONE**
 Mi - Militare
 Di - Discariche
 Ai - Altre
 Epc - Aree per l'emergenza protezione civile
 Ins - Insediato sparso - Edifici di valore storico/architettonico/tipologico
 De - Depuratore
- ALTRE ZONE**
 Cv - Cave
 VB - Verde biomassa
 Pac - Protezione acquedotto
 CNS - Ambiti di tutela centri e nuclei storici

Il presente disegno è di proprietà aziendale - La Società tutelerà i propri diritti a termine di legge.

Progressiva chilometrica	N.	
Comuni		
Province		
Impianti	Tipo - N. - Prog. - IN PROGETTO Tipo - N. - Prog. - IN PROGETTO SU ALLACCIAMENTO Tipo - N. - DA DISMETTERE	
Attraversamenti	TIPOLOGIA ATTRAVERSATA (SS n. **, corso d'acqua, ferrovia, ecc.)	
Strade - Piste - Piazzole tubazioni	ACCESSO IMPIANTI DEPOSITI TEMPORANEI ALLARGATA TRASVERSALI	ADEGUAMENTI STRADE N. PIAZ. RIDOTTA LONGITUDINALI
Depositi provvisori - Piazzole	Dn	Pn
Fascia di lavoro	ALLARGATA	RIDOTTA
Opere civili	TRASVERSALI	LONGITUDINALI