

COROGRAFIA Scala 1:200.000

1	10/08/2021	EMISSIONE PER PERMESSI	M.MELETTI	G.AIUDI	M.BEGINI
0	20/05/2021	EMISSIONE PER COMMENTI	M.MELETTI	G.AIUDI	M.BEGINI
REV	DATA	DESCRIZIONE	ELABORATO	VERIFICATO	APPROVATO
Proprietario		Progettista		Disegno	
		 Ref.TFM: 011-PJM16-005-13-DT-D-5206		PG-DRIF-D-03006	
INTERVENTI IN COMUNE DI MATELICA INTERVENTI IN COMUNE DI MATELICA 2 PRESA			Revisione 1		
			Comm. NR/20110/R-L04 NR/20110/R-L05		
			Cod. tec. -		
PIANO STRALCIO PER L'ASSETTO IDROGEOLOGICO (P.A.I.) Inventario dei fenomeni franosi e situazioni di rischio da frana			Scala 1:10000		

INTERVENTI IN COMUNE DI MATELICA
 INTERVENTI IN COMUNE DI MATELICA 2 PRESA


PIANO STRALCIO PER L'ASSETTO IDROGEOLOGICO (P.A.I.)
 Inventario dei fenomeni franosi e situazioni di rischio da frana

1	10/08/2021	EMISSIONE PER PERMESSI	M.MELETTI	G. AIUDI	M.BEGINI
0	20/05/2021	EMISSIONE PER COMMENTI	M.MELETTI	G. AIUDI	M.BEGINI
INDICE	DATA	REVISIONI	ELABORATO	VERIFICATO	APPROVATO
Dis. PG-DRIF-D-03006			Foglio 2 di 3		
Comm. NR/20110/R-L04			Scala 1:10000		
Comm. NR/20110/R-L05					



C.T.R. F. 301120

C.T.R. F. 302090

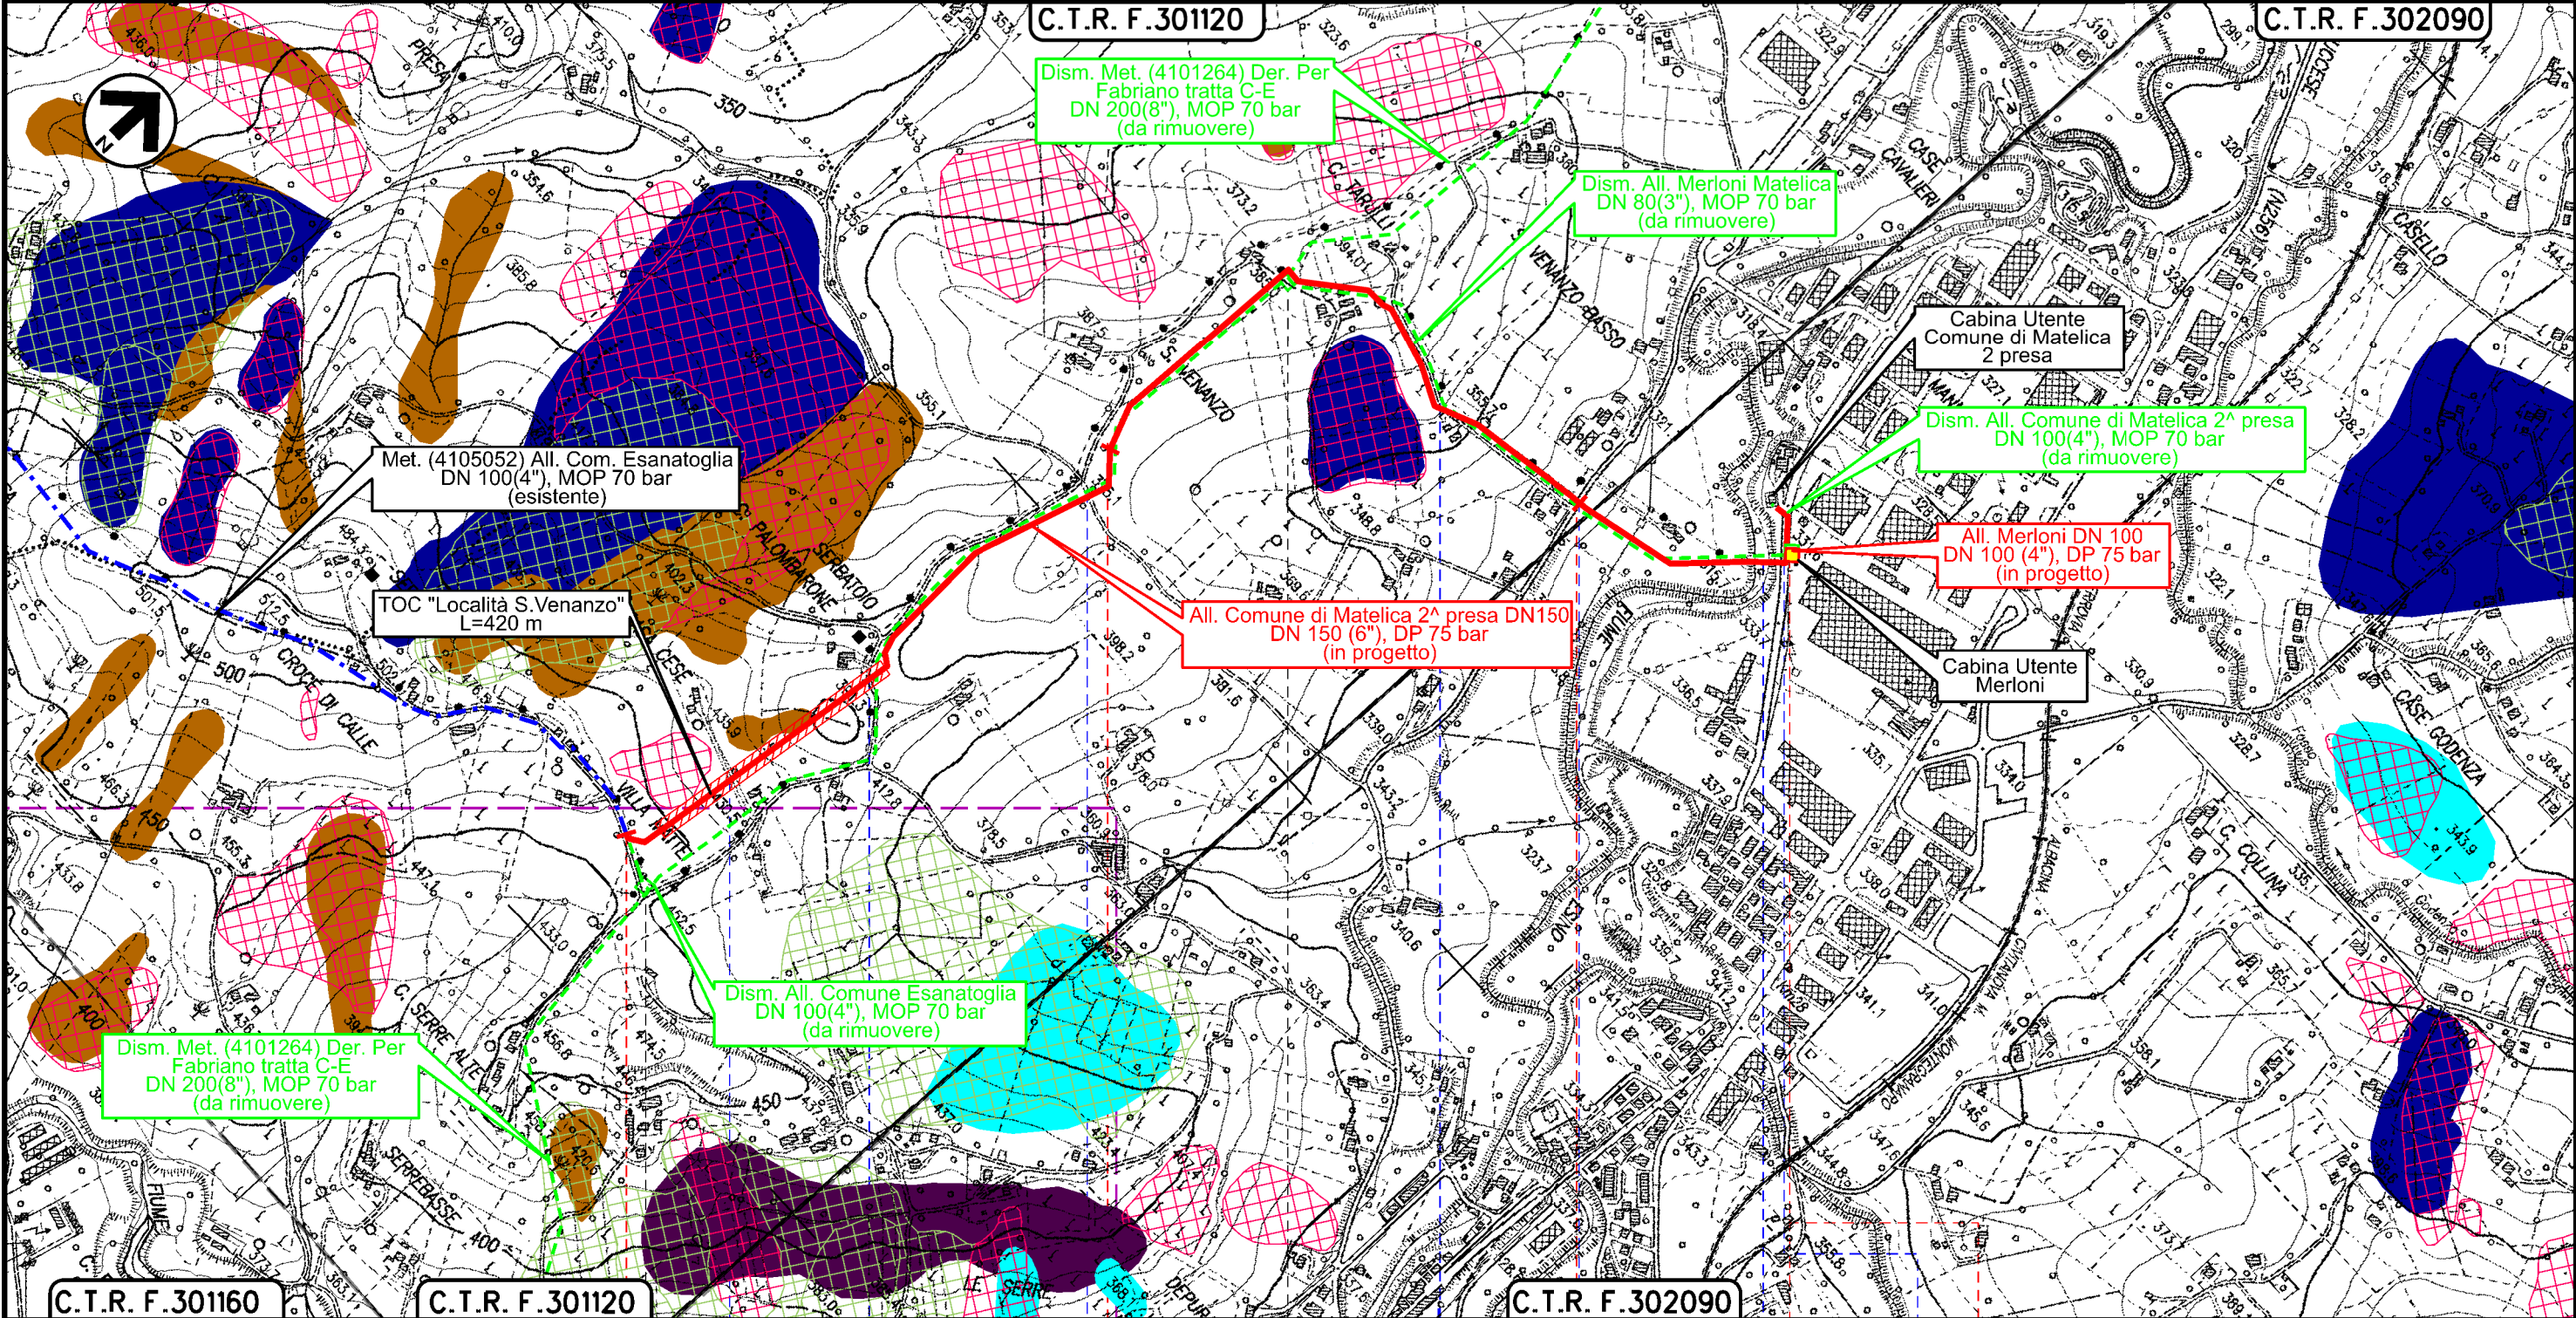


C.T.R. F. 301160

C.T.R. F. 301120


C.T.R. F. 302090

0+000 1 2 2+470

MATELICA
 MACERATA

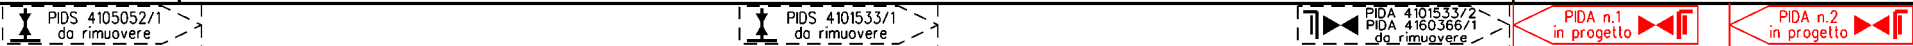

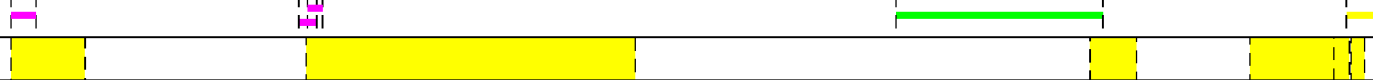

Strada Strada Strada Strada Strada Fiume Esino Via Benedetto Croce



Il presente disegno è di proprietà aziendale - La Società tutelerà i propri diritti a termine di legge.

INTERVENTI IN COMUNE DI MATELICA
INTERVENTI IN COMUNE DI MATELICA 2 PRESA
















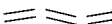

PIANO STRALCIO PER L'ASSETTO IDROGEOLOGICO (P.A.I.)
Inventario dei fenomeni franosi e situazioni di rischio da frana

1	10/08/2021	EMISSIONE PER PERMESSI	M.MELETTI	G. AIUDI	M.BEGINI
0	20/05/2021	EMISSIONE PER COMMENTI	M.MELETTI	G. AIUDI	M.BEGINI
INDICE	DATA	R E V I S I O N I			ELABORATO
		 			Dis. PG-DRIF-D-03006
					Comm. NR/20110/R-L04 NR/20110/R-L05










Foglio
3
di 3
Scala
1:10000

LEGENDA

SIMBOLOGIA CARTOGRAFICA


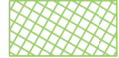


	Metanodotto in progetto		Altri metanodotti in progetto
	Metanodotti in esercizio		Metanodotti e impianti in progetto da altra opera
	Metanodotti da porre fuori esercizio e recuperare		Gallerie, Tunnel, Mini-Microtunnel, Raise Boring e T.O.C.
	Aree impianti stacco-terminale in progetto da altra opera		Impianti di linea in progetto
	Aree impianti stacco-terminale esistenti		Impianti di linea su rete in esercizio
	Strade di accesso provvisorio		Impianti di linea da porre fuori esercizio e recuperare
	Strada di accesso all'impianto		Piazzola di stoccaggio tubazioni
	Adeguamento strade esistenti		Strade di recente realizzazione
	Limite sovrapposizione fogli		

SIMBOLOGIA MECCANICA

	Punto di intercettazione di linea (P.I.L.)
	Punto di intercettazione di derivazione importante (P.I.D.I.)
	Punto di intercettazione di derivazione semplice con stacco da P.I.L. (P.I.D.S.)
	Punto di intercettazione e derivazione semplice con stacco da Linea (P.I.D.S.)
	Punto di intercettazione con discaggio di allacciamento (P.I.D.A.)
	Punto predisposto per il discaggio di allacciamento (P.P.D.A.)
	Punto di sezionamento elettrico terminale (P.S.E.T.)
	Stazione predisposta per lancio e ricevimento PIG
	Impianto di riduzione/regolazione della pressione

Piano Assetto Idrogeologico (PAI)
Carta Del Rischio Idrogeologico




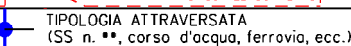








Aree a rischio frana

	Zone a rischio R1
	Zone a rischio R2
	Zone a rischio R3
	Zone a rischio R4

Progetto IFFI (Inventario dei Fenomeni Franosi in Italia) ISPRA –
Dipartimento Difesa del Suolo – Servizio Geologico d'Italia

	Crollo/Ribaltamento		Sprofondamento
	Scivolamento rotazionale/traslato		Complesso
	Colamento lento		Non definite
	Colamento rapido		Aree soggette a frane superficiali diffuse

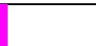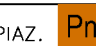Il presente disegno è di proprietà aziendale - La Società tutela i propri diritti a termine di legge.

Progressiva chilometrica	N.	
Comuni		
Province		
Impianti	  	
Attraversamenti		
Strade - Piste - Piazzole tubazioni	  	
Depositi provvisori - Piazzole	  	
Fascia di lavoro	 	
Opere civili	