


## PRIMA FASE - INSTALLAZIONE CONDOTTA IN PROGETTO

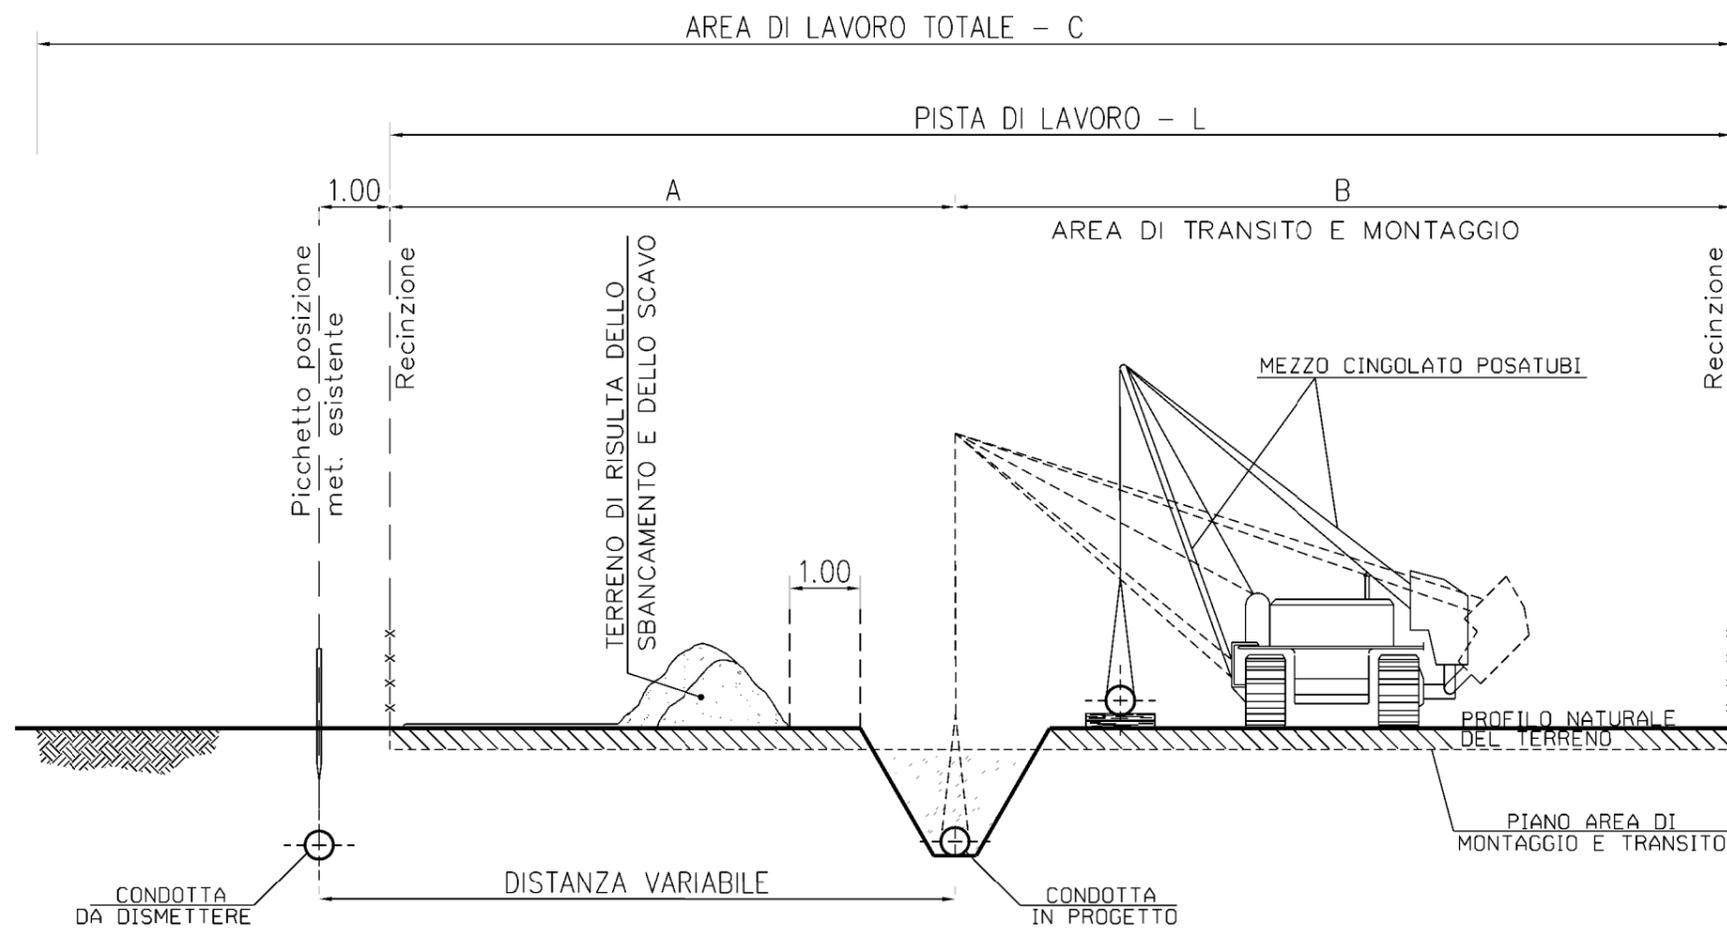

## NOTE:


- LA PISTA DI LAVORO SARA' BEN SEGNALATA CON OPERE TEMPORANEE DI CONTENIMENTO O PICCHETTI.
- DURANTE LA FASE DI INSTALLAZIONE DELLA NUOVA CONDOTTA LA PISTA DI LAVORO SARA' SEMPRE AD UNA DISTANZA MINIMA DI 1M DALLE CONDOTTE ESISTENTI IN ESERCIZIO.

DIAMETRO CONDOTTA		AREA DI LAVORO			
mm	inch	A (m)	B (m)	L (m)	C (m)
100	4	6	8	14	19
150	6	6	8	14	19
200	8	7	9	16	21
400	16	8	11	19	24



1	10/08/2021	EMISSIONE PER PERMESSI	M MELETTI	G AIUDI	M BEGINI
0	20/05/2021	EMISSIONE PER COMMENTI	M MELETTI	G AIUDI	M BEGINI
Rev	DATA	DESCRIZIONE	ELABORATO	VERIFICATO	APPROVATO
		  RIF. TFM: 011-PJM16-005-10-DT-D-5304	COMMESSA NR/20110	CODICE TECNICO	
Metanodotto: RAZIONALIZZAZIONE RETE FABRIANO			DIS. N. ST-D-00304		
PISTA DI LAVORO NORMALE PARALLELISMO CON CONDOTTA ESISTENTE			REVISIONE 1		
			FG	1	DI 2
			SCALA	NTS	

## SECONDA FASE – RIMOZIONE CONDOTTA ESISTENTE

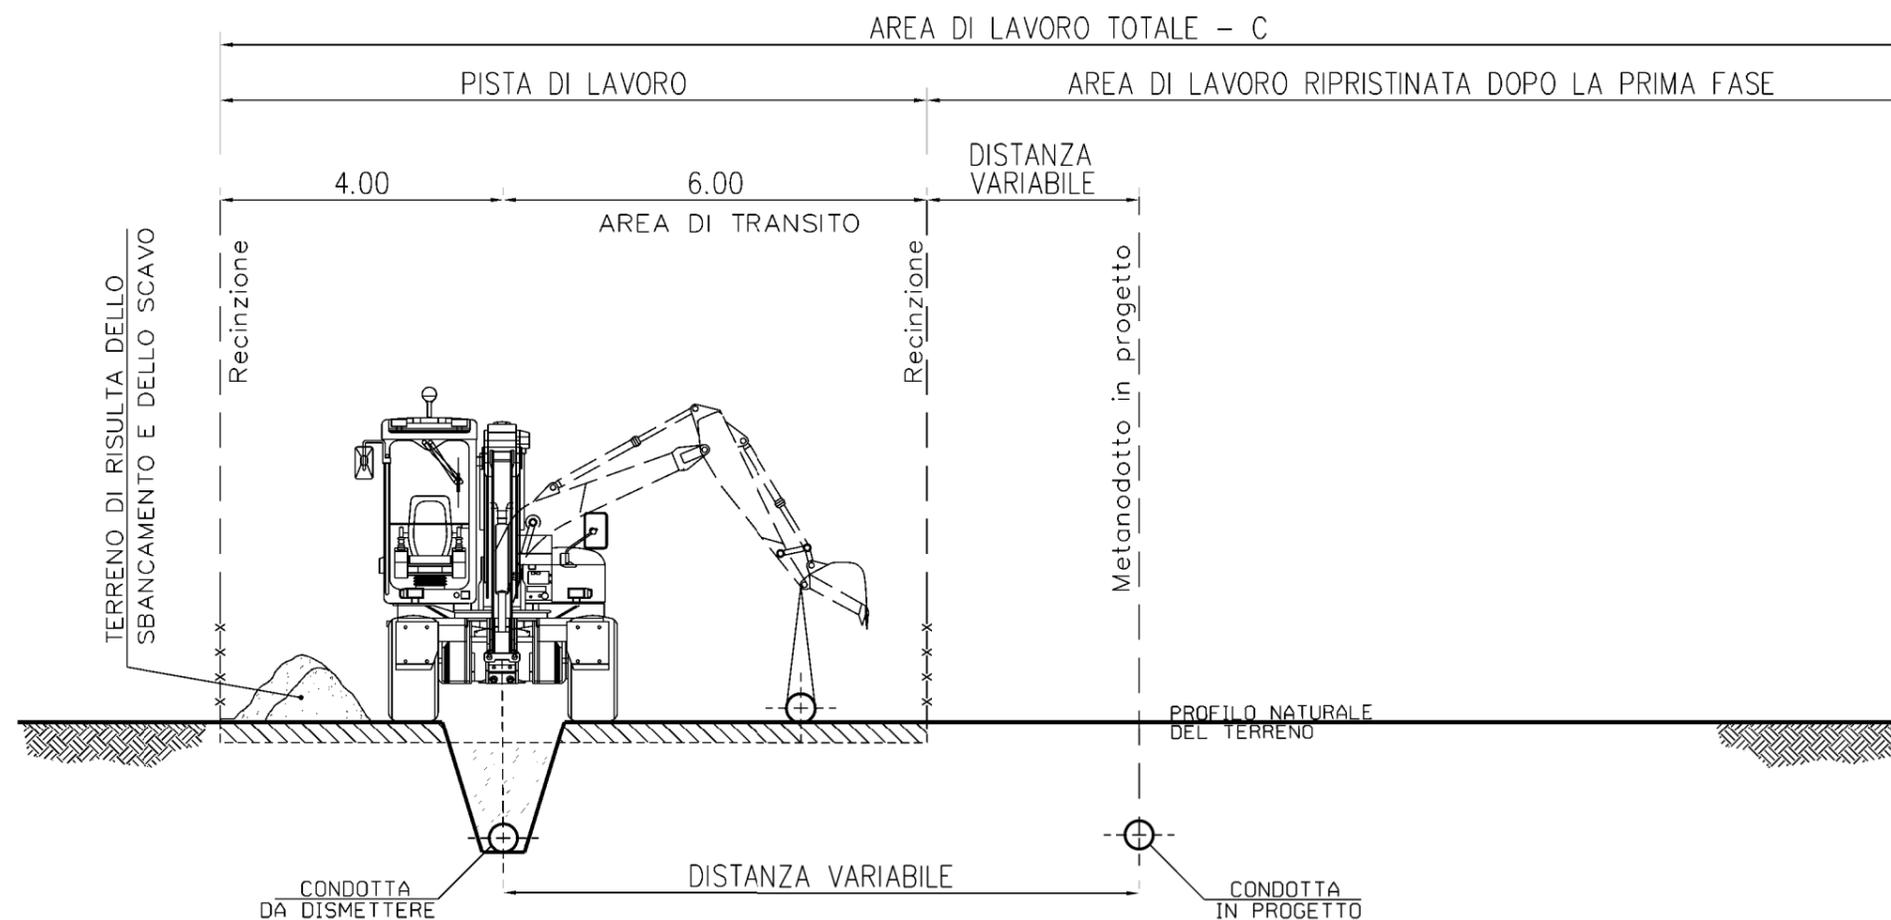

## NOTE:

- LA PISTA DI LAVORO SARA' BEN SEGNALATA CON OPERE TEMPORANEE DI CONTENIMENTO O PICCHETTI.
- DURANTE LA FASE DI RIMOZIONE DELLA CONDOTTA ESISTENTE LA PISTA DI LAVORO SARA' SEMPRE AD UNA DISTANZA MINIMA DI 1M DALLE CONDOTTE ESISTENTI IN ESERCIZIO.

Rev	DATA	DESCRIZIONE	ELABORATO	VERIFICATO	APPROVATO
1	10/08/2021	EMISSIONE PER PERMESSI	M MELETTI	G AIUDI	M BEGINI
0	20/05/2021	EMISSIONE PER COMMENTI	M MELETTI	G AIUDI	M BEGINI
 PROGETTISTA  RIF. TFM: 011-PJM16-005-10-DT-D-5304			COMMESSA NR/20110	CODICE TECNICO	
Metanodotto: RAZIONALIZZAZIONE RETE FABRIANO			DIS. N. ST-D-00304		
PISTA DI LAVORO NORMALE PARALLELISMO CON CONDOTTA ESISTENTE			REVISIONE	1	
			FG	2	DI 2
			SCALA	NTS	