


RIMOZIONE CONDOTTA ESISTENTE

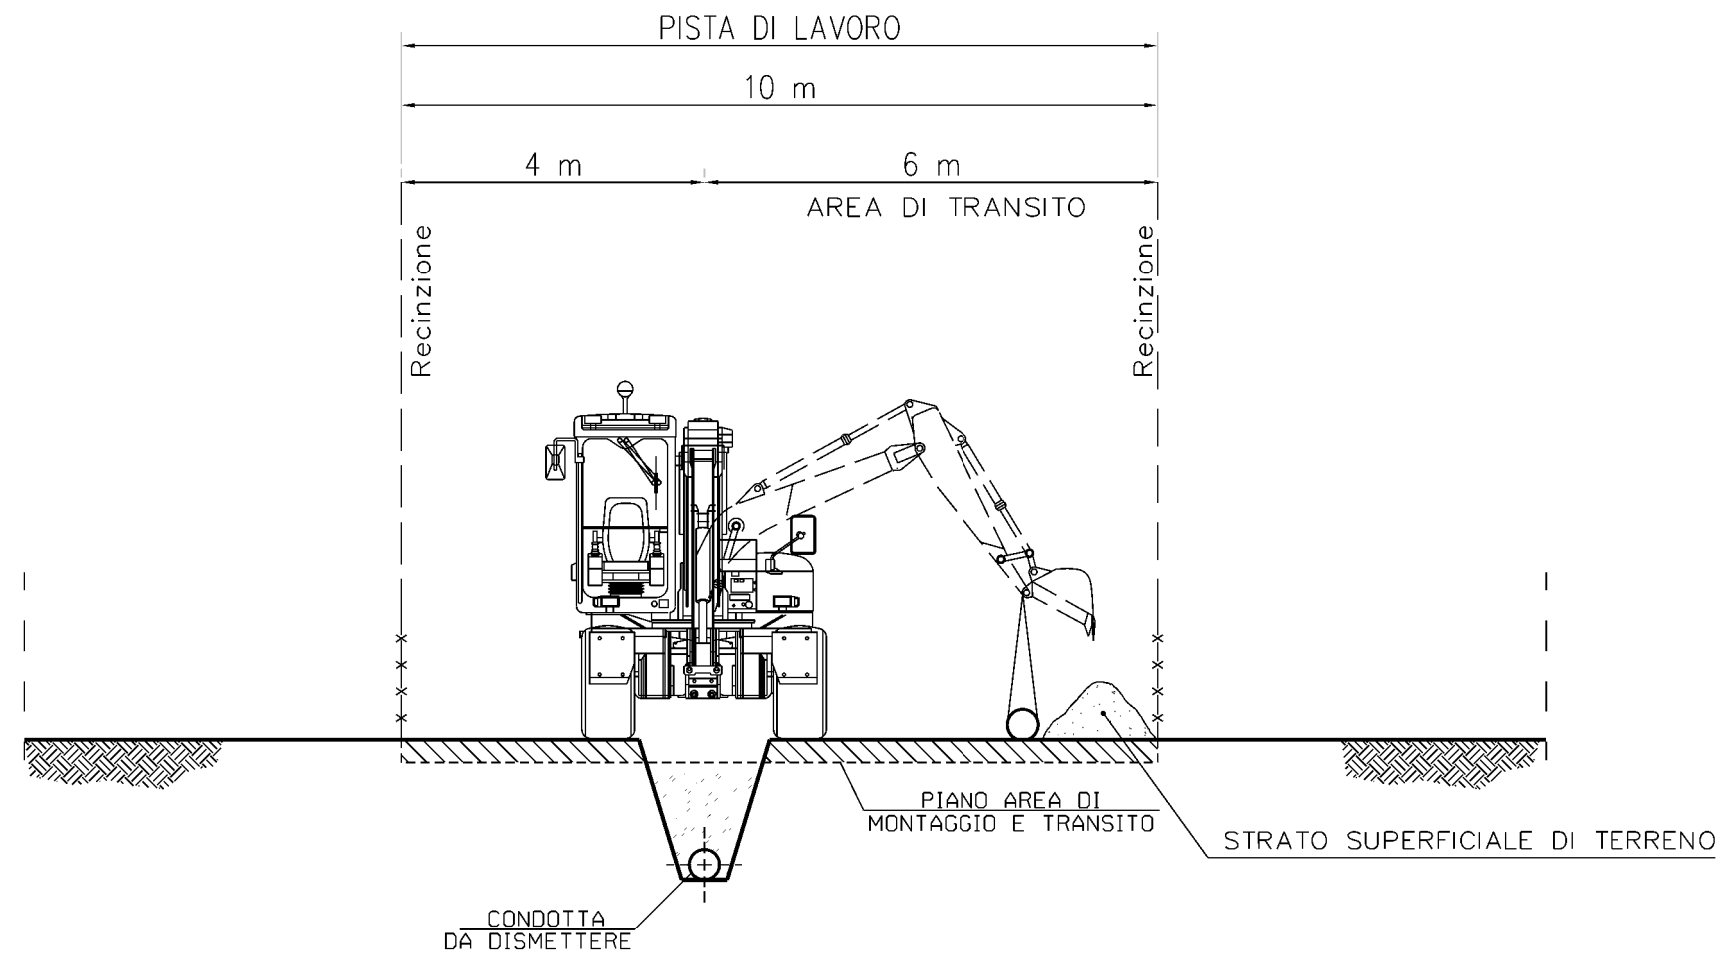

NOTE:

- LA PISTA DI LAVORO SARA' BEN SEGNALATA CON OPERE TEMPORANEE DI CONTENIMENTO O PICCHETTI.
- DURANTE LA FASE DI RIMOZIONE DELLA CONDOTTA ESISTENTE LA PISTA DI LAVORO SARA' SEMPRE AD UNA DISTANZA MINIMA DI 1M DALLE CONDOTTE ESISTENTI IN ESERCIZIO.



Rev	DATA	DESCRIZIONE	ELABORATO	VERIFICATO	APPROVATO
1	10/08/2021	EMISSIONE PER PERMESSI	M MELETTI	G AIUDI	M BEGINI
0	20/05/2021	EMISSIONE PER COMMENTI	M MELETTI	G AIUDI	M BEGINI
 PROGETTISTA  RIF. TFM: 011-PJM16-005-10-DT-D-00305			COMMESSA NR/20110	CODICE TECNICO	
Metanodotto: RAZIONALIZZAZIONE RETE FABRIANO			DIS. N. ST-D-00305		
PISTA DI LAVORO PER RIMOZIONE CONDOTTA ESISTENTE			REVISIONE	1	
			FG	1	DI 1
			SCALA	NTS	