
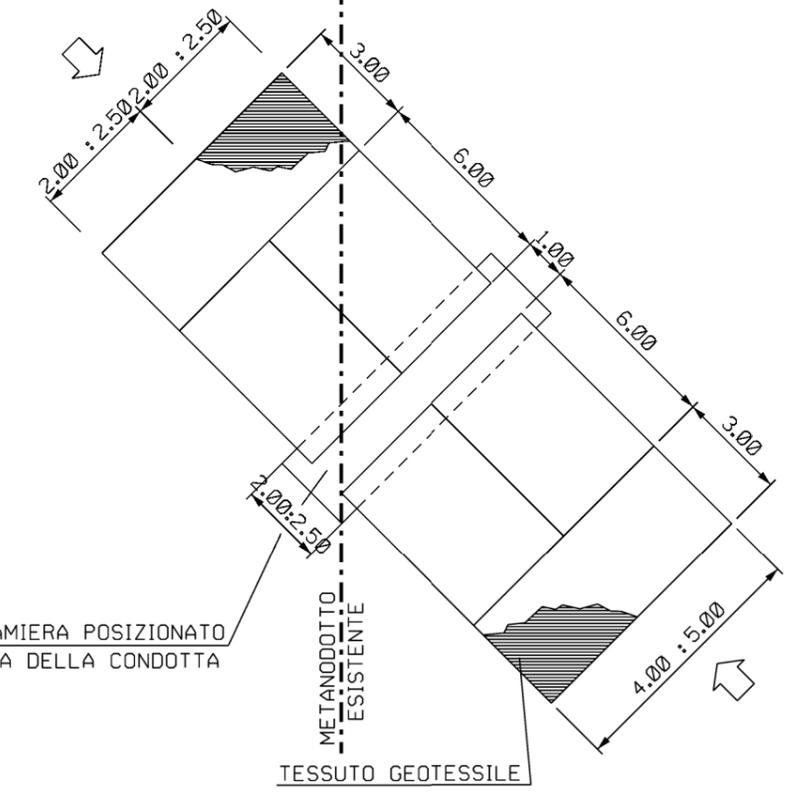
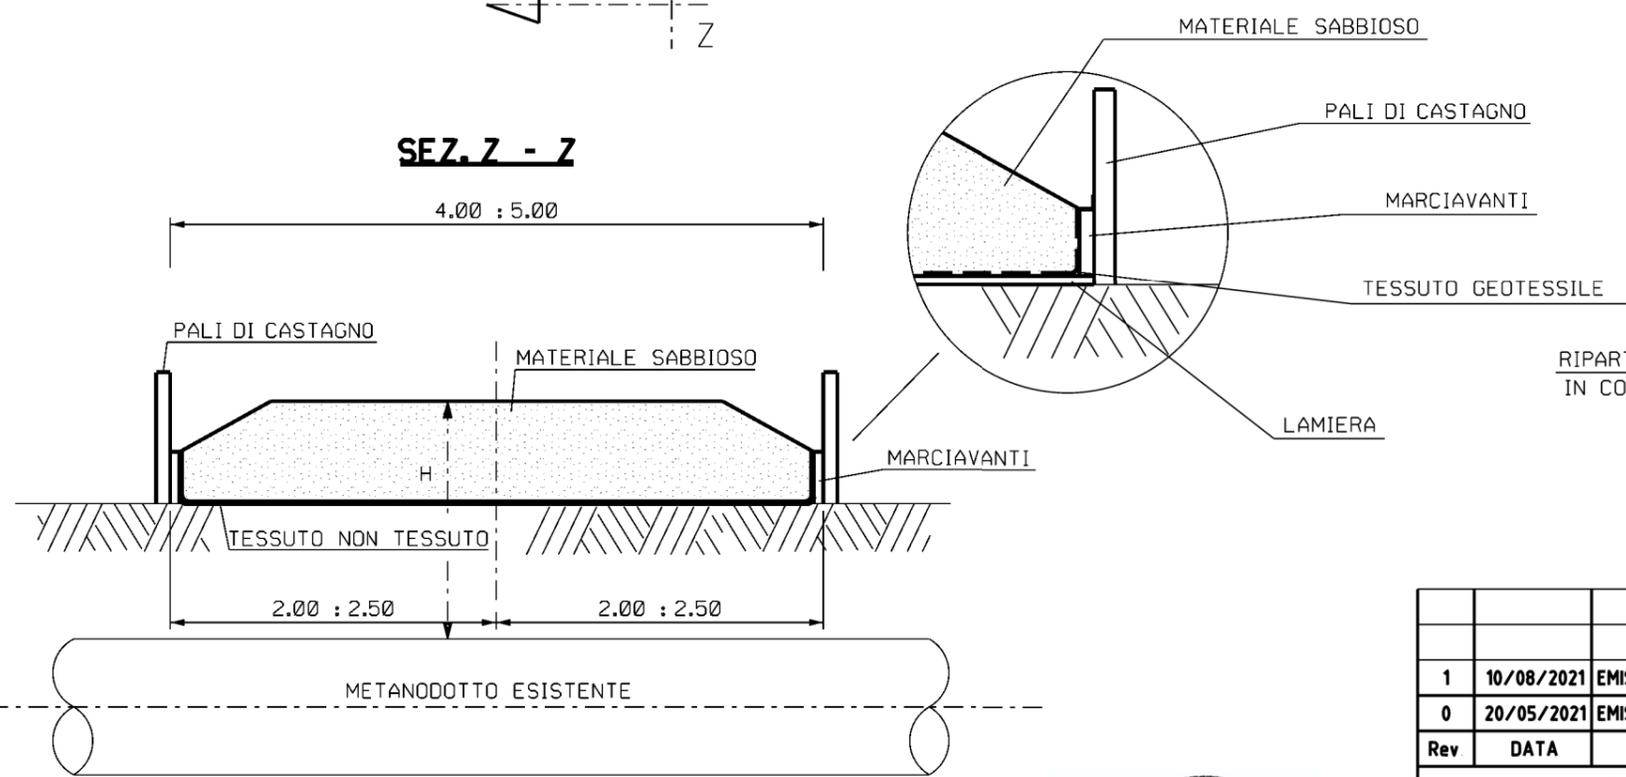
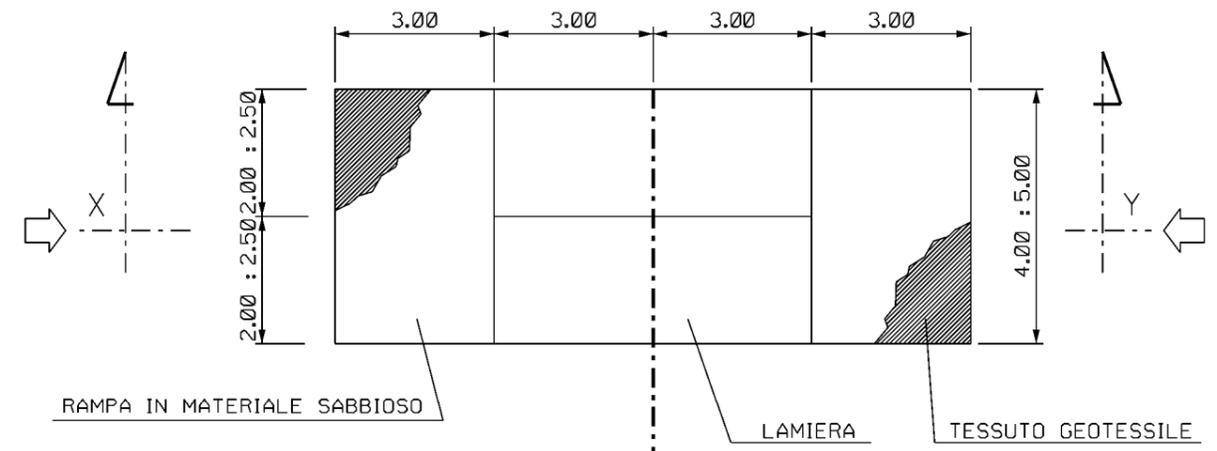


Il presente disegno e' di proprieta' aziendale - La Societa' tutelera' i propri diritti a termine di legge.

DOCUMENTI DI RIFERIMENTO	N

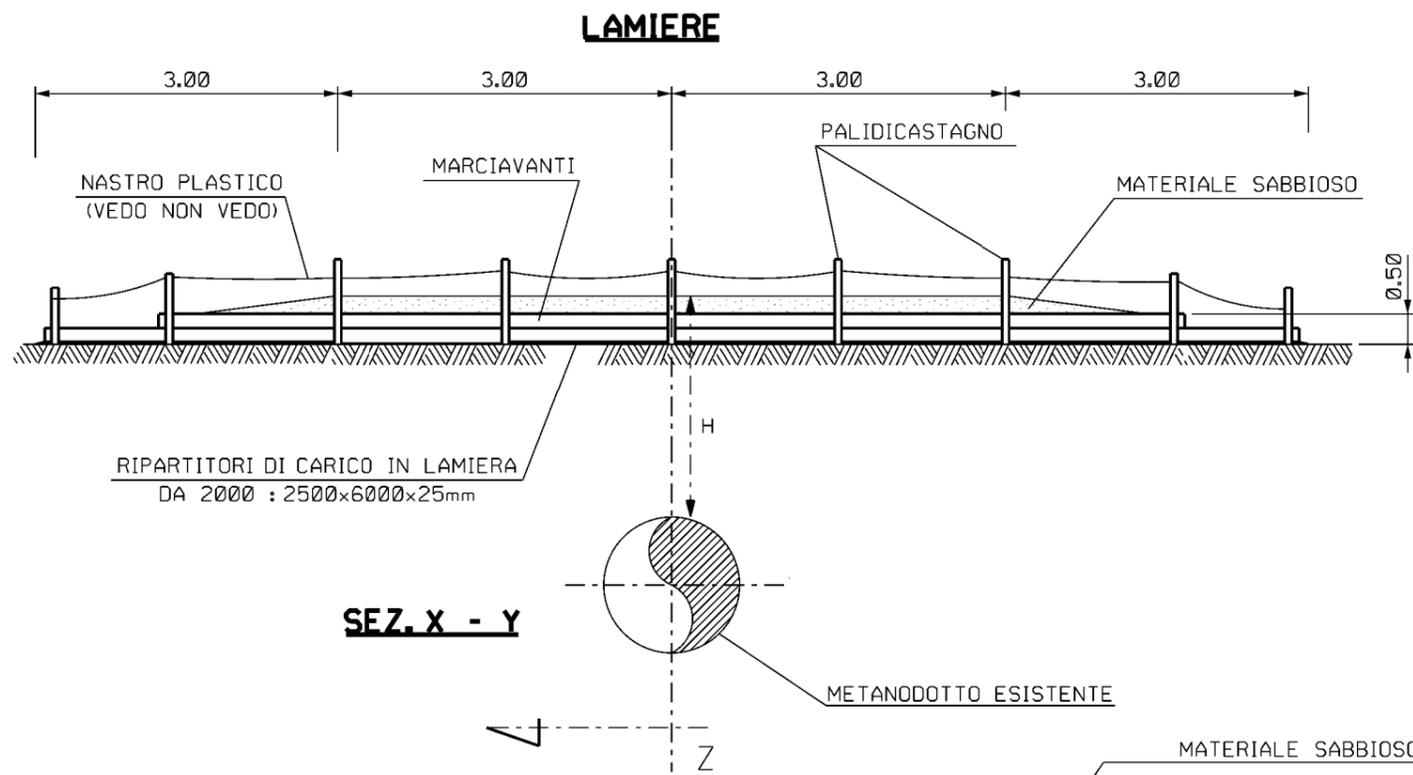

NOTA :

IL SOVRAPPASSO SARA' MANTENUTO IN CONDIZIONI DI EFFICENZA PER TUTTA LA DURATA DEI LAVORI PREVIA SISTEMATICA MANUTENZIONE DELL'IMBIANCAMENTO E DELLA SEGNALETICA DI AVVERTIMENTO



LE MISURE SONO ESPRESSE IN METRI

Rev	DATA	DESCRIZIONE	ELABORATO	VERIFICATO	APPROVATO
1	10/08/2021	EMISSIONE PER PERMESSI	M MELETTI	G AIUDI	M BEGINI
0	20/05/2021	EMISSIONE PER COMMENTI	M MELETTI	G AIUDI	M BEGINI

	PROGETTISTA RIF. TFM: 011-PJM16-005-10-DT-D-5308	COMMESSA NR/20110	CODICE TECNICO
		DIS. N. ST-D-00308	REVISIONE 1
Metanodotto: RAZIONALIZZAZIONE RETE FABRIANO		FG 1 DI 1	SCALA NTS
PISTA DI LAVORO TRANSITO TRASVERSALE SU CONDOTTA ESISTENTE		CENT.MDT.GG.GEN.09656 REV. 00	