


Il presente disegno e' di proprieta' aziendale - La Societa' tutelera' i propri diritti a termine di legge.

| | |
|--------------------------|---|
| DOCUMENTI DI RIFERIMENTO | N |
| | |
| | |

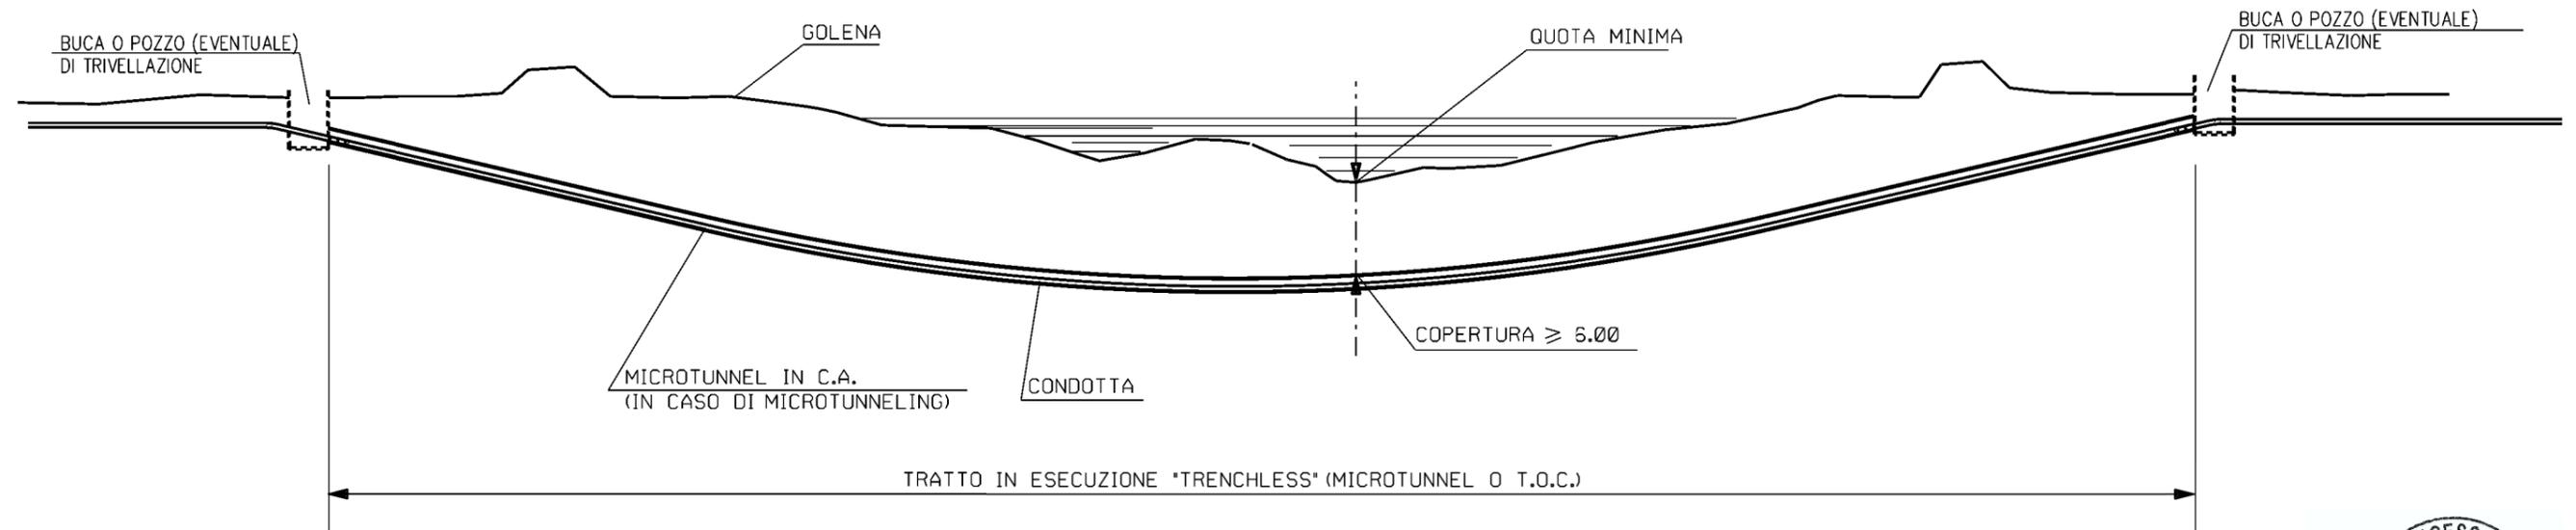

| 1 | 10/08/2021 | EMISSIONE PER PERMESSI | M MELETTI | G AIUDI | M BEGINI |
|--|------------|--|------------------------------|----------------|-----------|
| 0 | 20/05/2021 | EMISSIONE PER COMMENTI | M MELETTI | G AIUDI | M BEGINI |
| Rev | DATA | DESCRIZIONE | ELABORATO | VERIFICATO | APPROVATO |
|  | | PROGETTISTA  RIF. TFM: 011-PJM16-005-10-DT-D-5316 | COMMESSA NR/20110 | CODICE TECNICO | |
| Metanodotto: RAZIONALIZZAZIONE RETE FABRIANO | | | DIS. N. ST-D-00316 | | |
| ATTRAVERSAMENTO CORSI D'ACQUA PRINCIPALI CON TECNOLOGIA TRENCHLESS | | | REVISIONE 1 | | |
| FG 1 DI 1 | | | SCALA NTS | | |