


Il presente disegno e' di proprieta' aziendale - La Societa' tutelera' i propri diritti a termine di legge.



DOCUMENTI DI RIFERIMENTO	N

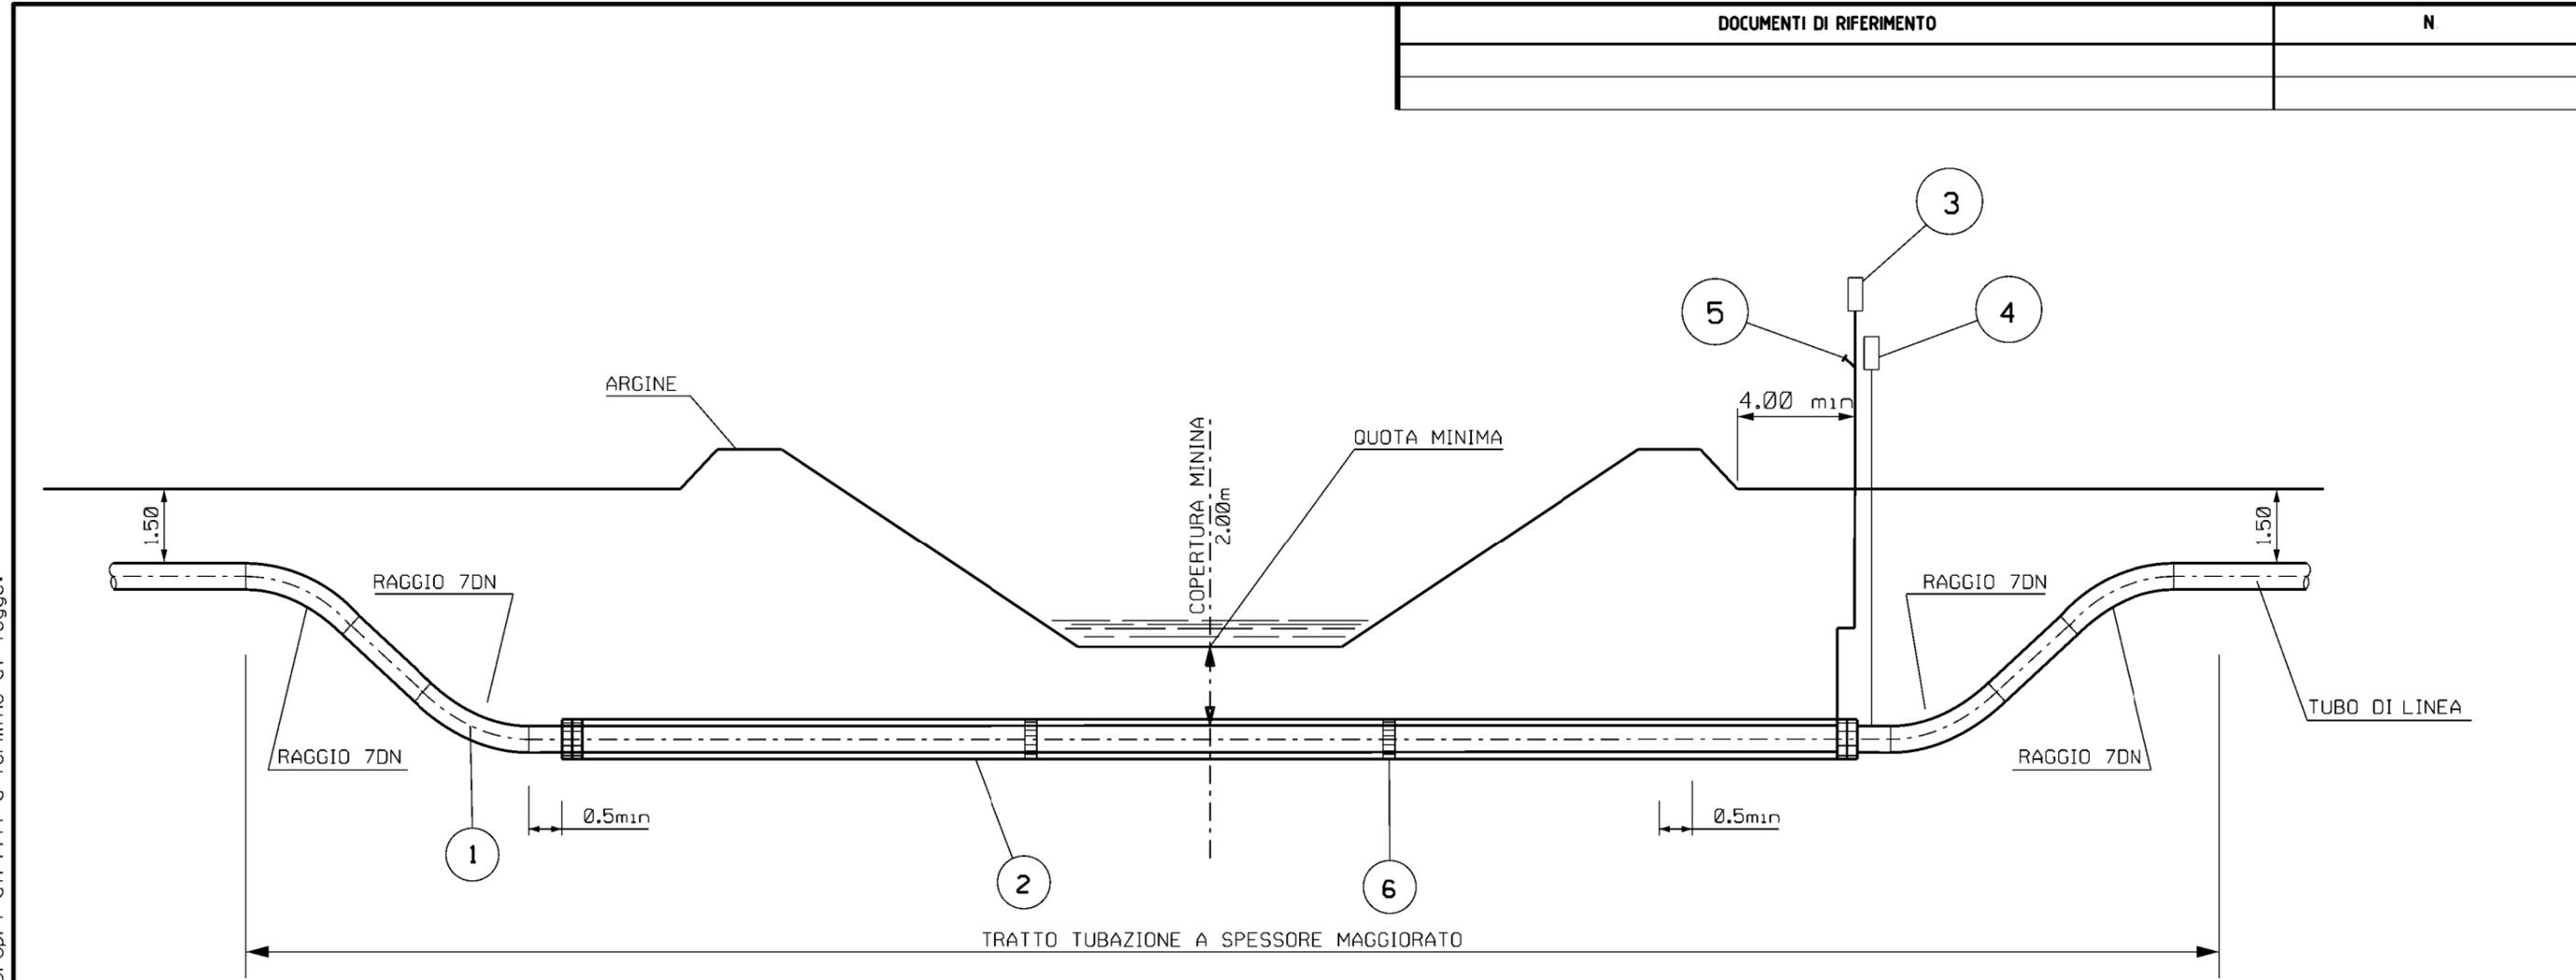

**NOTE:**

1. LA COPERTURA MINIMA EFFETTIVA SULLA TUBAZIONE SARA' DETERMINATA IN ACCORDO CON LE RICHIESTE DELL'ENTE O DEL PROPRIETARIO INTERESSATO.

**LEGENDA:**

- 1 - TUBO A SPESSORE MAGGIORATO
- 2 - TUBO DI PROTEZIONE
- 3 - APPARECCHI DI SFIATO
- 4 - CASSETTA A PIANTANA P.E.
- 5 - PRESA SEGNALE FUGA GAS
- 6 - DISTANZIATORI ISOLANTI A COLLARE

Rev	DATA	DESCRIZIONE	ELABORATO	VERIFICATO	APPROVATO
1	10/08/2021	EMISSIONE PER PERMESSI	M MELETTI	G AIUDI	M BEGINI
0	20/05/2021	EMISSIONE PER COMMENTI	M MELETTI	G AIUDI	M BEGINI

	PROGETTISTA 	COMMESSA NR/20110	CODICE TECNICO
	RIF. TFM: 011-PJM16-005-10-DT-D-5317	DIS. N. ST-D-00317	
Metanodotto: RAZIONALIZZAZIONE RETE FABRIANO		REVISIONE 1	
ATTRAVERSAMENTO CORSI D'ACQUA CON TUBO DI PROTEZIONE TRIVELLATO		FG 1 DI 1	SCALA NTS

LE MISURE SONO ESPRESSE IN METRI