



Il presente disegno e' di proprieta' aziendale - La Societa' tutelera' i propri diritti a termine di legge.

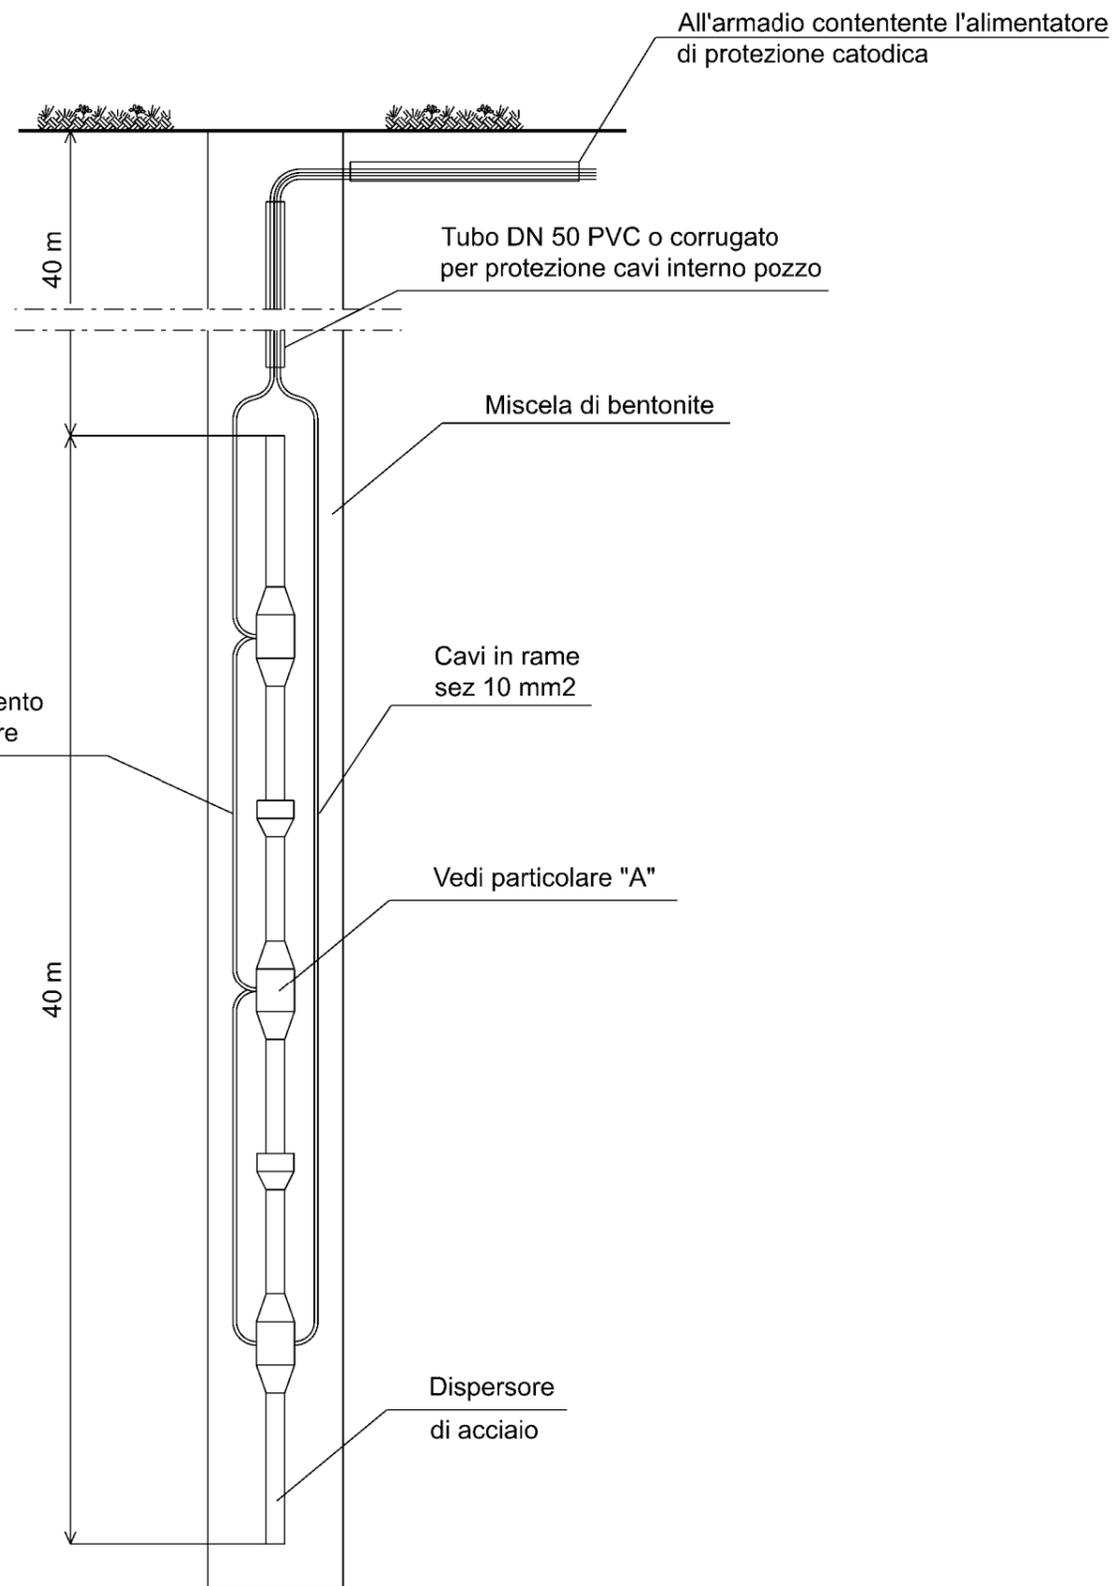

PARTICOLARE "A"

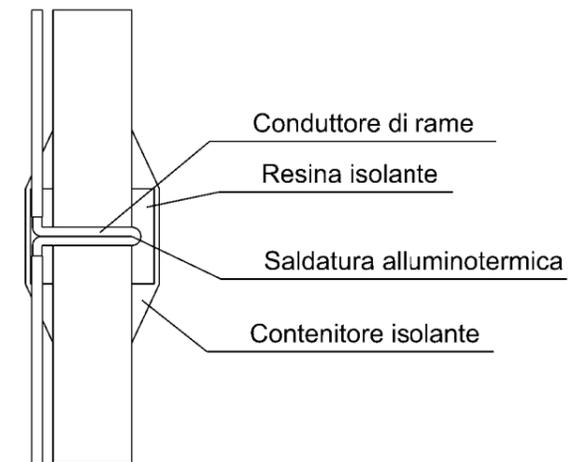

| Rev | DATA | DESCRIZIONE | ELABORATO | VERIFICATO | APPROVATO |
|-----|------------|------------------------|-----------|------------|-----------|
| 1 | 10/08/2021 | EMISSIONE PER PERMESSI | M MELETTI | G AIUDI | M BEGINI |
| 0 | 20/05/2021 | EMISSIONE PER COMMENTI | M MELETTI | G AIUDI | M BEGINI |

| | | | |
|--|---|------------|----------------|
| | PROGETTISTA RIF. TFM: 011-PJM16-005-10-DT-D-5328 | COMMESSA | CODICE TECNICO |
| | | NR/20110 | |
| Metanodotto: | | DIS. N. | |
| RAZIONALIZZAZIONE RETE FABRIANO | | ST-D-00328 | |
| | | REVISIONE | 1 |
| DISPERSORI PER IMPIANTI DI PROTEZIONE CATODICA A CORRENTE IMPRESSA | | FG | 1 DI 1 |
| | | SCALA | NTS |

LE MISURE SONO ESPRESSE IN METRI