



Il presente disegno e' di proprieta' aziendale - La Societa' tutelera' i propri diritti a termine di legge.

PIANTA

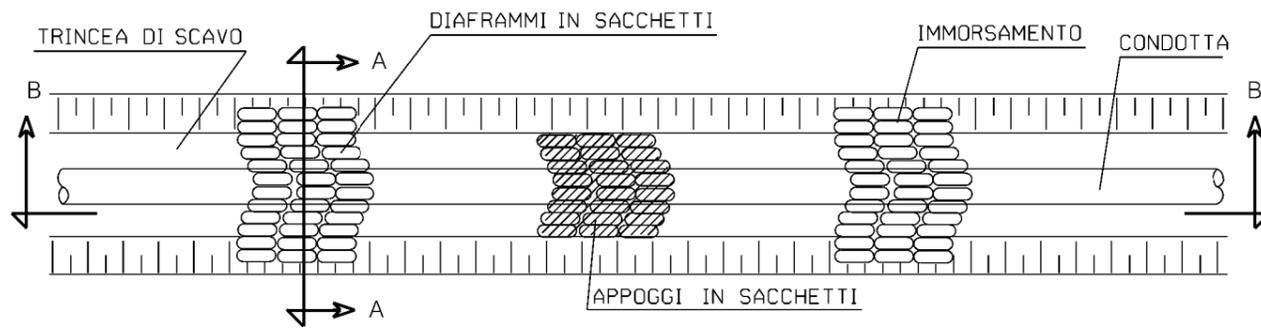

SEZIONE A - A

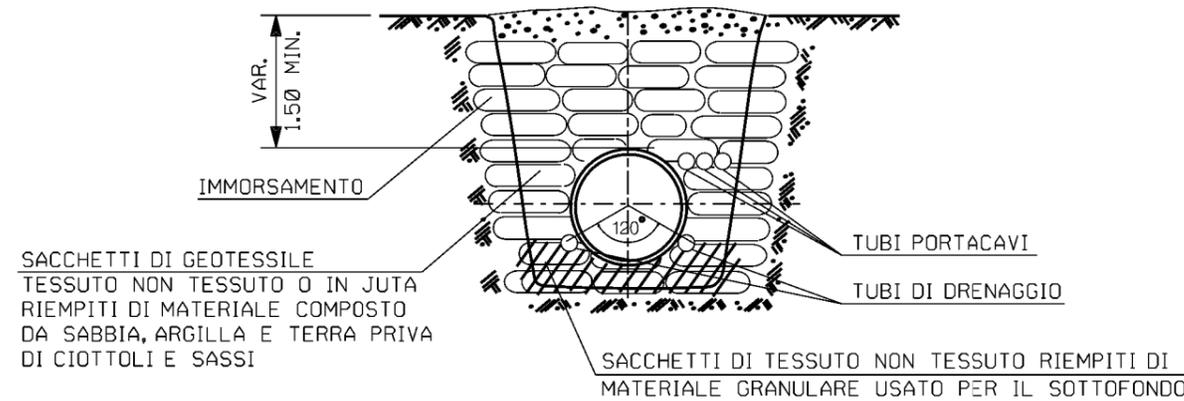


SACCHETTI DI GEOTESSILE TESSUTO NON TESSUTO O IN JUTA RIEMPITI DI MATERIALE COMPOSTO DA SABBIA, ARGILLA E TERRA PRIVA DI CIOTTOLI E SASSI

SACCHETTI DI TESSUTO NON TESSUTO RIEMPITI DI MATERIALE GRANULARE USATO PER IL SOTTOFONDO

INTERASSE DEI DIAFRAMMI I (m)		
PENDENZE DEL FONDO SCAVO (%)	ARGILLE E LIMI	SABBIE E GHIAIE
< 40%	IN CASI PARTICOLARI	-
40% - 60%	45 - 30	50 - 35
60% - 80%	30 - 20	35 - 25
80% - 100%	20 - 15 (*)	25 - 20 (*)
> 100%	(*)	(*)

(*) DIAFRAMMI DA UBICARE CONTESTUALMENTE AD OPERE DI CONTENIMENTO PARTICOLARI.

SEZIONE B - B

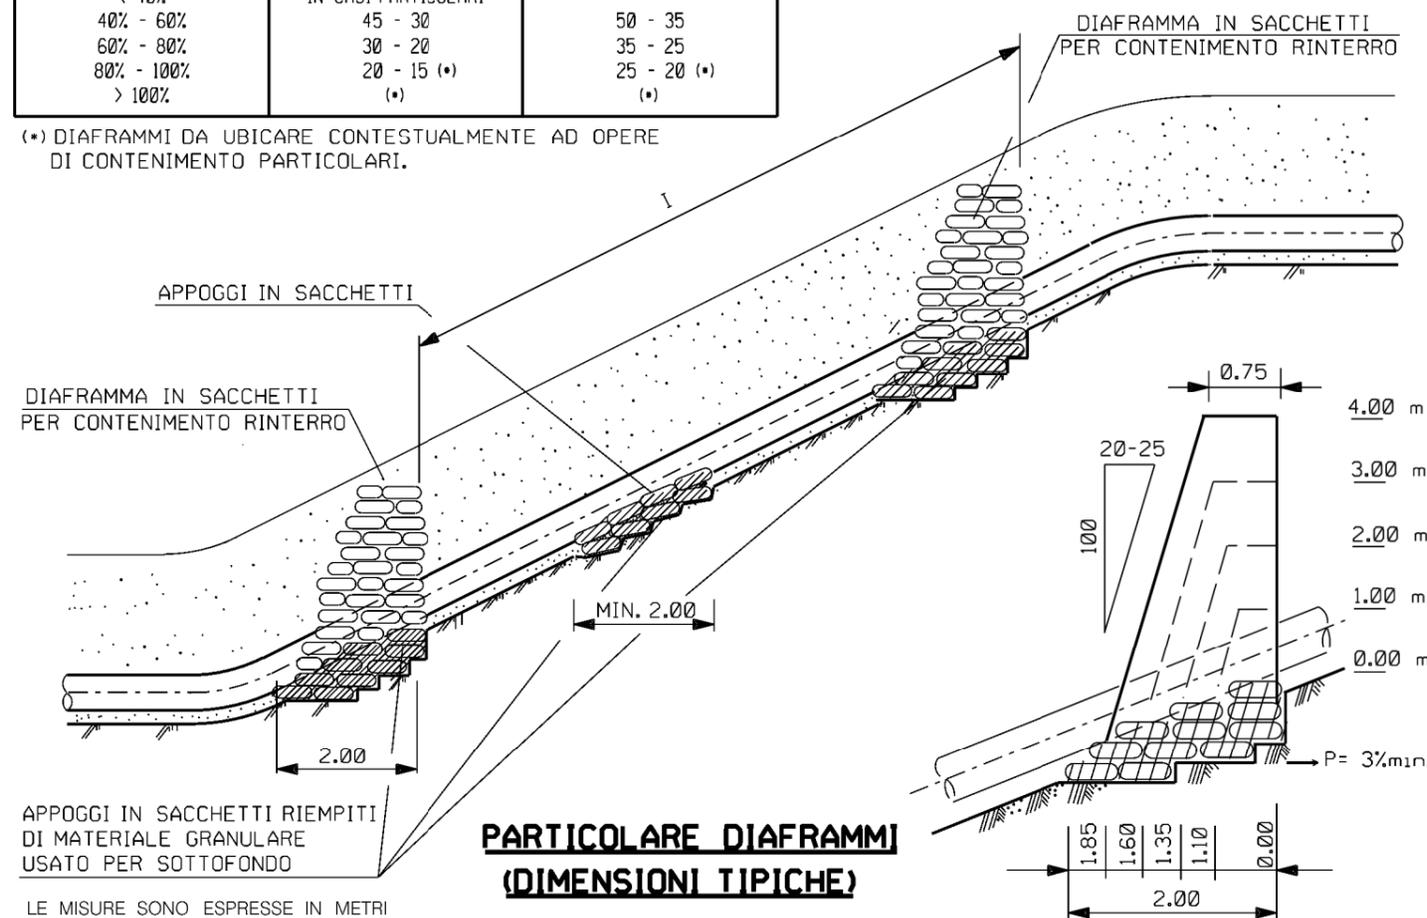

PARTICOLARE DIAFRAMMI (DIMENSIONI TIPICHE)

LE MISURE SONO ESPRESSE IN METRI

CRITERI DI ESECUZIONE:

1. I SACCHETTI DOVRANNO ESSERE MESSI IN OPERA IN MODO DA CREARE UN DIAFRAMMA AD ARCO, CON ESTRADOSSO RIVOLTO VERSO MONTE;
2. IL DIAFRAMMA DOVRA' ESSERE REALIZZATO IN MODO DA AVERE IL FRONTE DI MONTE VERTICALE ED IL FRONTE DI VALLE CON PENDENZA COME DA PARTICOLARE DIAFRAMMI E LARGHEZZA IN SOMMITA' DI 0.75 m CIRCA;
3. IL TERRENO DI RINTERRO DOVRA' ESSERE COMPATTATO CON PARTICOLARE CURA;
4. QUANDO LE DIMENSIONI DEI DIAFRAMMI SUPERANO 4 m DI ALTEZZA O LA SEZIONE DELLO SCAVO SUPERA I 10 mq E LA PENDENZA DEL FONDO SCAVO E' SUPERIORE AL 60% L'APPALTATORE DEI LAVORI DOVRA' ESEGUIRE LE VERIFICHE STATICHE;
5. IL PIANO DI APPOGGIO IN FONDAZIONE DOVRA' ESSERE SU TERRENO INDISTURBATO E DOVRA' ESSERE LIVELLATO IN MODO DA PRESENTARE UNA PENDENZA VERSO MONTE DI ALMENO 3%; PER ELEVATE DIMENSIONI IN FONDAZIONE IL PIANO DI APPOGGIO DOVRA' ESSERE GRADONATO E CON CONTROPENDENZA DI CUI SOPRA. LE ALI DELLE BRIGLIE DOVRANNO ESSERE IMMORSATE PER ALMENO 0.20 m IN TERRENO ROCCIOSO E 0.50 m IN TERRENO SCIOLTO INDISTURBATO;
6. AL TERMINE DEI LAVORI VERRA' ESEGUITO IL RIPRISTINO DELLA CONFIGURAZIONE MORFOLOGICA ESISTENTE PRIMA DEI LAVORI;
7. IN RELAZIONE ALLE SPECIFICHE CARATTERISTICHE PEDOLOGICHE DELL'AREA DI INTERVENTO, POTRA' ESSERE ESEGUITO LA MESSA A DIMORA DI TALEE, E/O L'INERBIMENTO DI TUTTA L'AREA INTERESSATA DAI LAVORI. PER PARTICOLARI CONFIGURAZIONI PEDOLOGICHE POTRA' NON ESSERE EFFETTUATO ALCUN INTERVENTO DI RINVERDIMENTO DELL'AREA.

MATERIALI:

- SACCHETTI DI GEOTESSILE TESSUTO NON TESSUTO O IN JUTA (DIMENSIONI 0.50 x 0.70 m);
- TERRENO DI RINTERRO (GENERALMENTE DERIVANTE DAGLI SCAVI).



Rev	DATA	DESCRIZIONE	ELABORATO	VERIFICATO	APPROVATO
1	10/08/2021	EMISSIONE PER PERMESSI	M MELETTI	G AIUDI	M BEGINI
0	20/05/2021	EMISSIONE PER COMMENTI	M MELETTI	G AIUDI	M BEGINI

		PROGETTISTA Rif.TFM: 011-PJM16-005-10-DT-D-5336		COMMESSA NR/20110	CODICE TECNICO
Metanodotto:				DIS. N. ST-D-00336	
RAZIONALIZZAZIONE RETE FABRIANO				REVISIONE 1	
DIAFRAMMA E APPOGGI IN SACCHETTI				FG 1	DI 1
				SCALA	NTS