




COROGRAFIA Scala 1:200.000

1	10/09/2021	EMISSIONE PER PERMESSI	M. ALBANESI M.R. PICUTI	F. VITALI	M. BEGINI
0	20/05/2021	EMISSIONE PER COMMENTI	M. ALBANESI M.R. PICUTI	F. VITALI	M. BEGINI
REV	DATA	DESCRIZIONE	ELABORATO	VERIFICATO	APPROVATO
Proprietario		Progettista		Disegno	
		 R.f.TFM: 011-PJM16-005-10-DT-D-5105		PG-ARC-D-00035	
RAZIONALIZZAZIONE RETE FABRIANO				Revisione	1
				Comm.	NR/20110
				Cod. tec.	-
CARTA DEI SITI ARCHEOLOGICI				Scala	1:25000



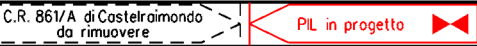
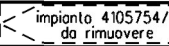
RAZIONALIZZAZIONE RETE FABRIANO

CARTA DEI SITI ARCHEOLOGICI

1	10/09/2021	EMISSIONE PER PERMESSI	M. ALBANESI	F. VITALI	M. BEGINI	Foglio 2 di 5	
0	20/05/2021	EMISSIONE PER COMMENTI	M. ALBANESI	F. VITALI	M. BEGINI		
INDICE	DATA	REVISIONI			ELABORATO	VERIFICATO	APPROVATO
						Scala 1:25000	
				Dis. PG-ARC-D-00035			
				Comm. NR/20110			

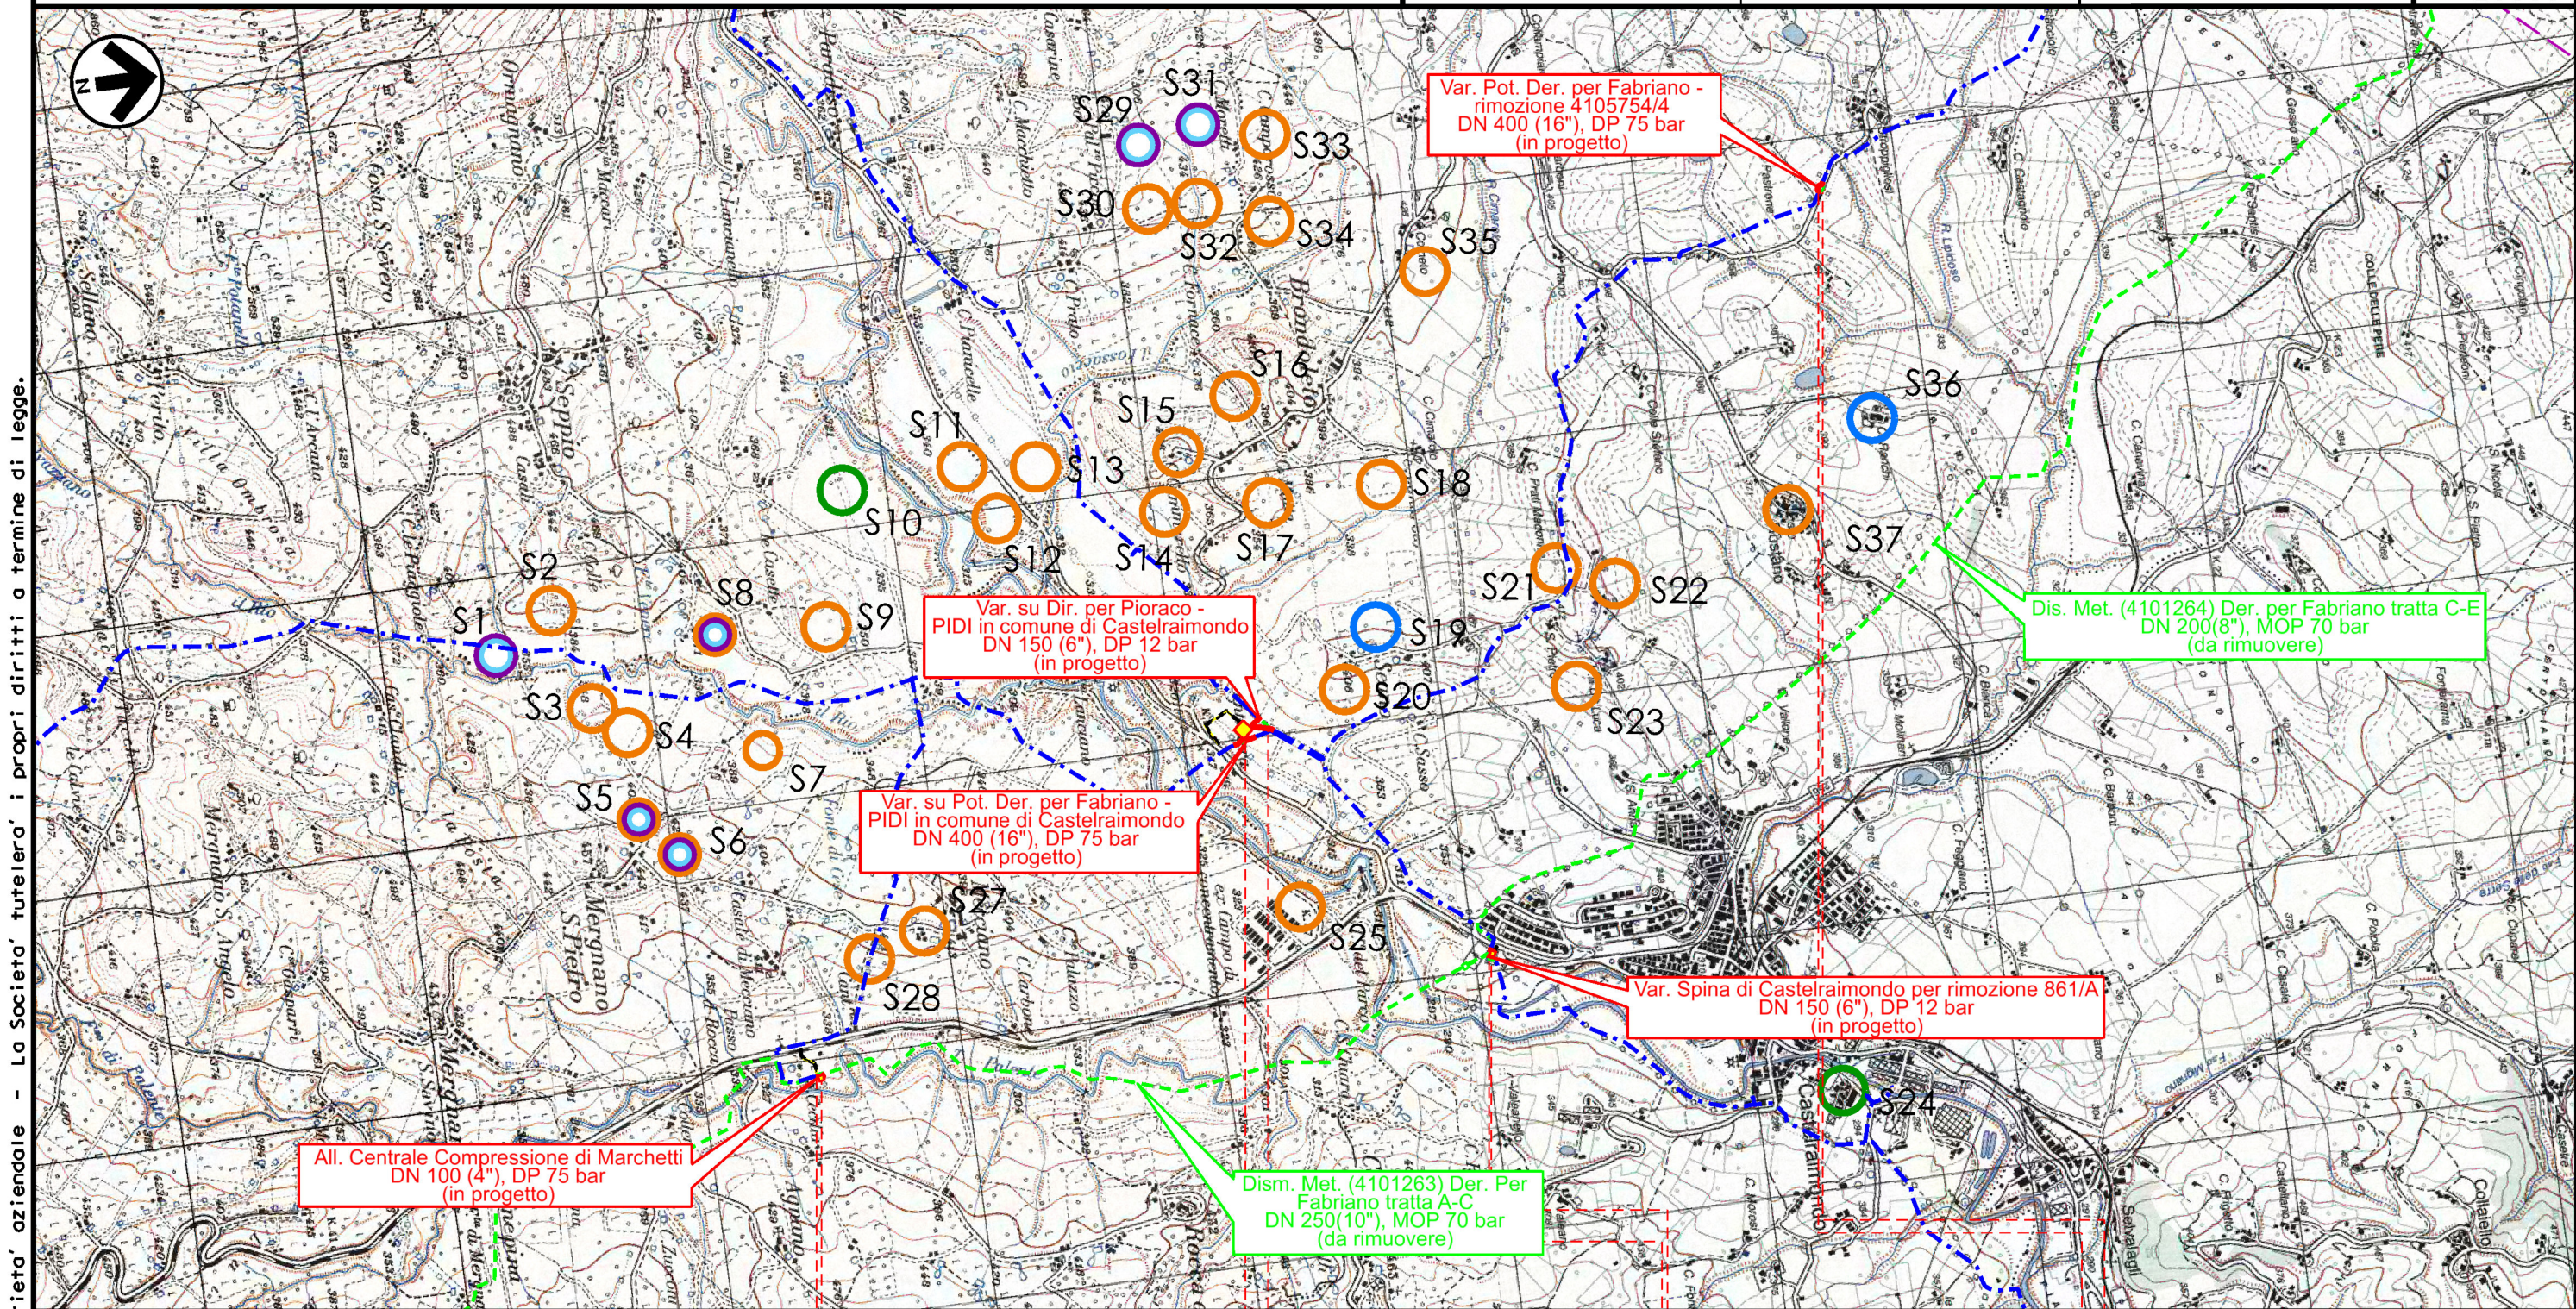

Il presente disegno e' di proprieta' aziendale - La Societa' tutelera' i propri diritti a termine di legge.

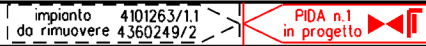0+050	0+105	0+060	0+060
CAMERINO MACERATA	CASTELRAIMONDO MACERATA	CASTELRAIMONDO MACERATA	CASTELRAIMONDO MACERATA
			
INTERVENTO N.1	INTERVENTO N.2	INTERVENTO N.3	INTERVENTO N.4

RAZIONALIZZAZIONE RETE FABRIANO


CARTA DEI SITI ARCHEOLOGICI

1	10/09/2021	EMISSIONE PER PERMESSI	M. ALBANESI	F. VITALI	M. BEGINI
0	20/05/2021	EMISSIONE PER COMMENTI	M. ALBANESI	F. VITALI	M. BEGINI
INDICE	DATA	REVISIONI	ELABORATO	VERIFICATO	APPROVATO
			Dis. PG-ARC-D-00035		
			Comm. NR/20110		

Foglio
3
di 5
Scala
1:25000



R.F.TFM: 011-PJM16-005-10-DT-D-5105

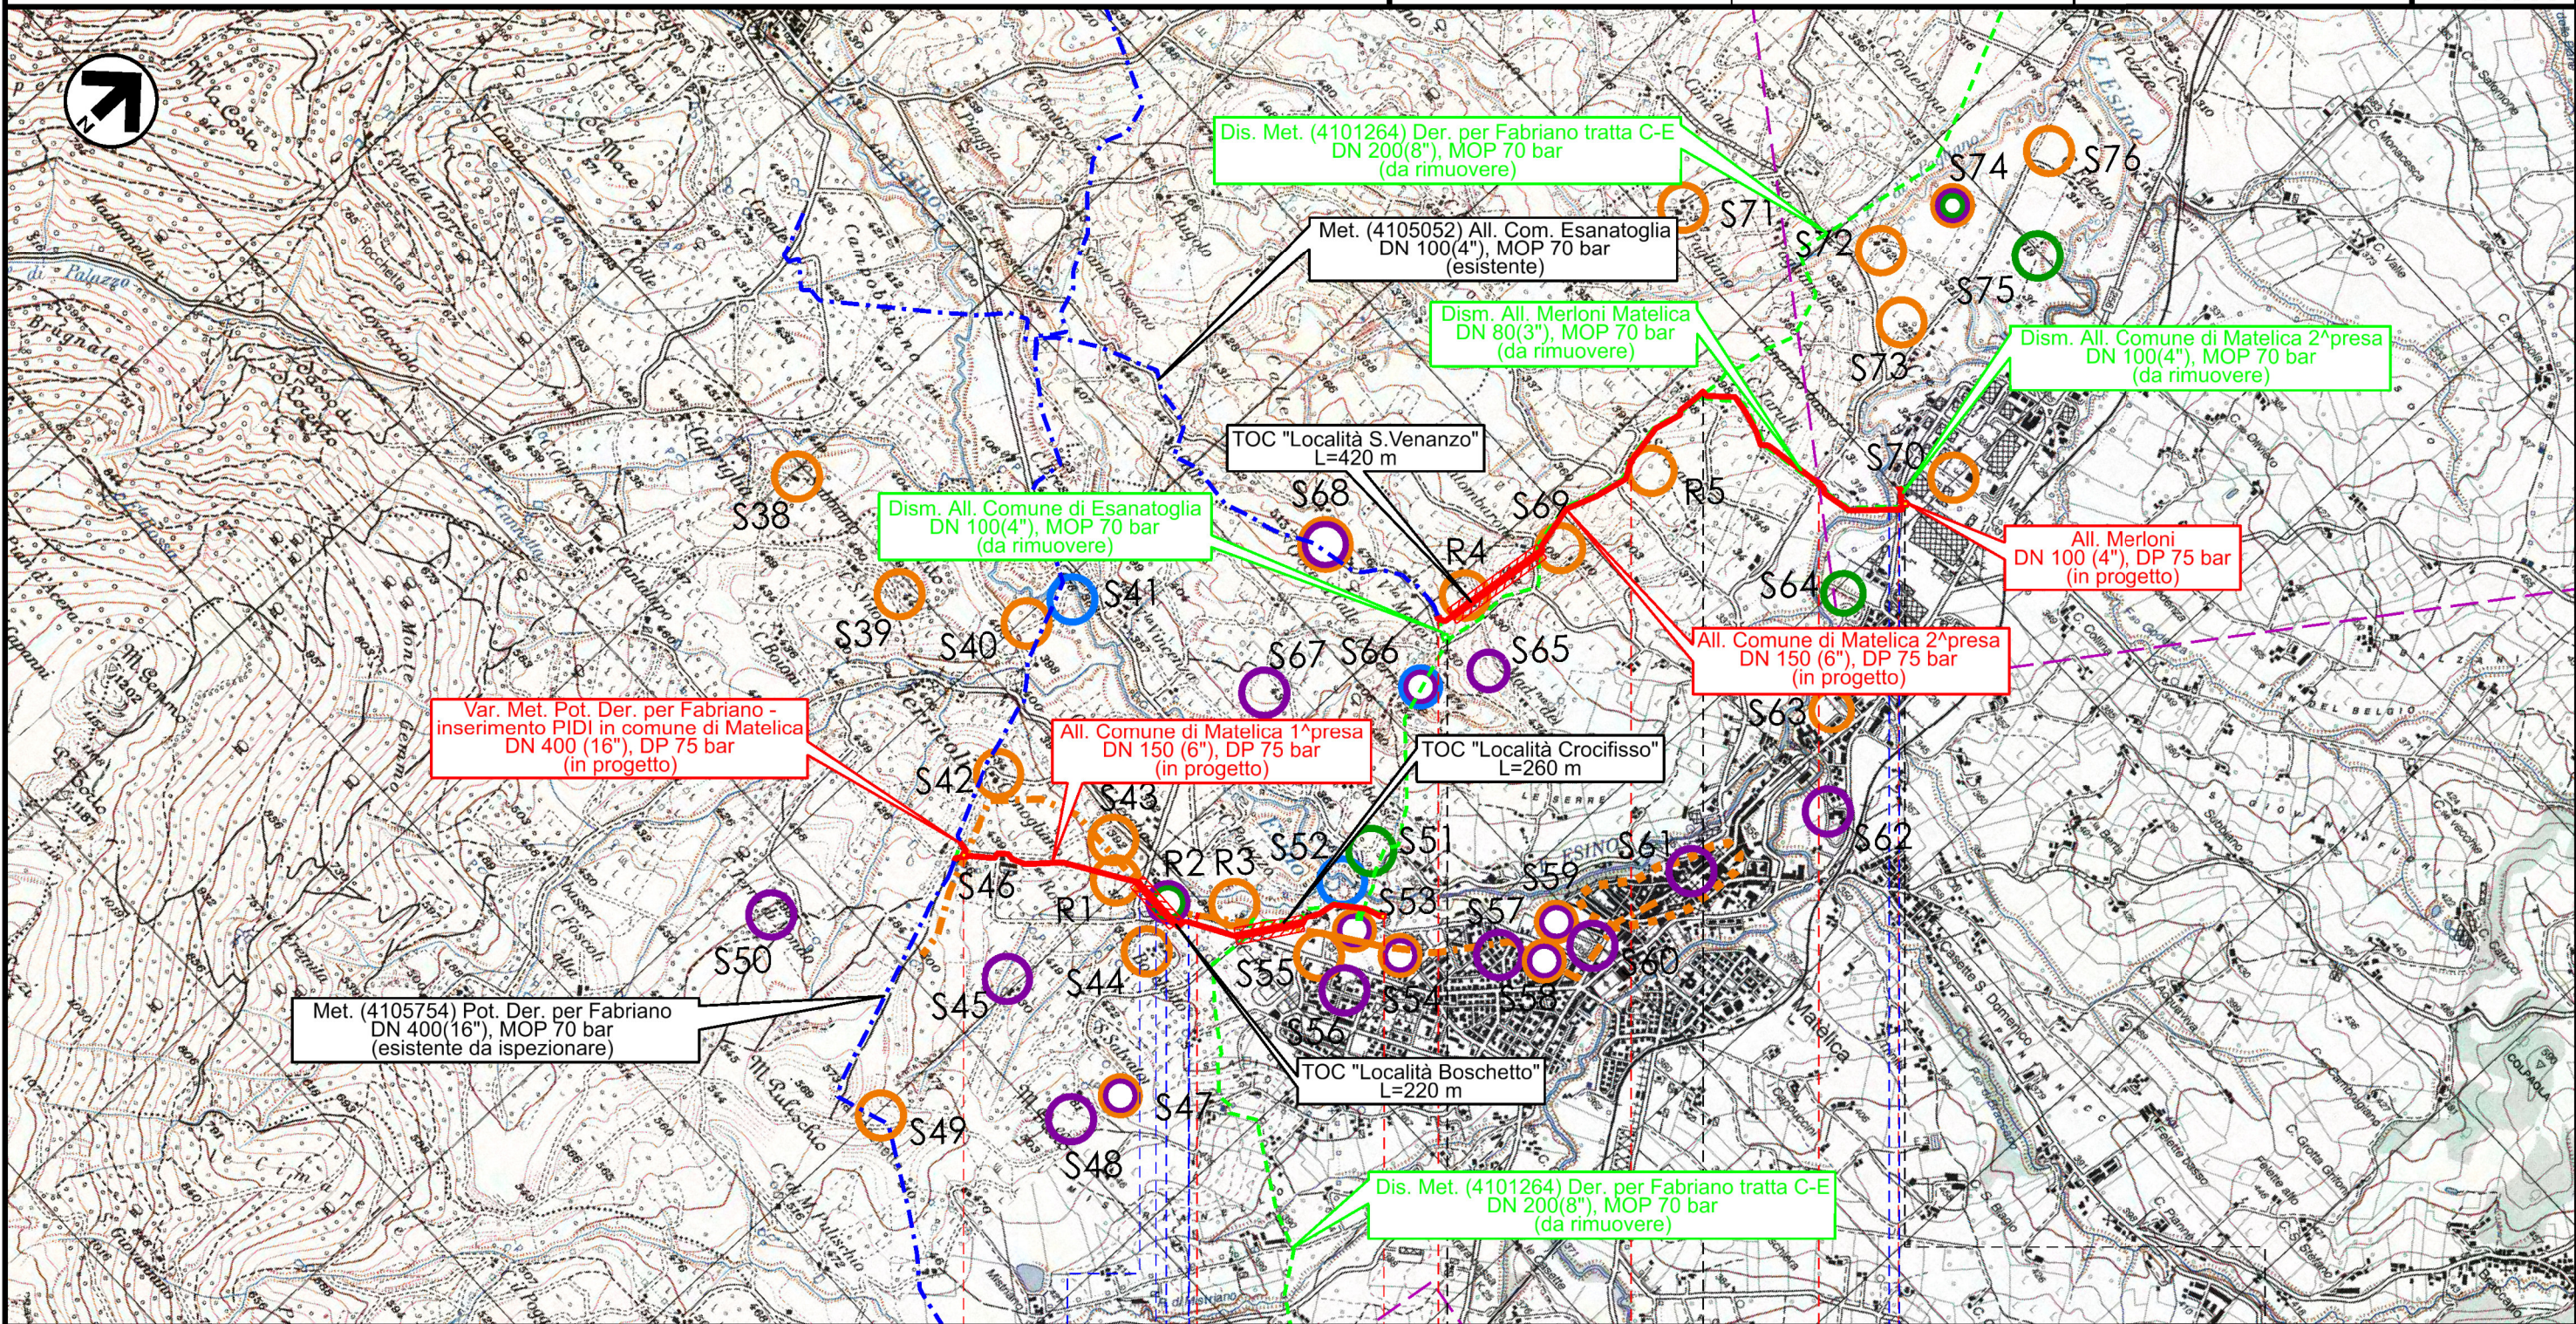

Var. Met. Pot. Der. per Fabriano -
inserimento PIDI in comune di Matelica
DN 400 (16"), DP 75 bar
(in progetto)

Dism. All. Comune di Esanatoglia
DN 100(4"), MOP 70 bar
(da rimuovere)

Dis. Met. (4101264) Der. per Fabriano tratta C-E
DN 200(8"), MOP 70 bar
(da rimuovere)

Dism. All. Merloni Matelica
DN 80(3"), MOP 70 bar
(da rimuovere)

Dism. All. Comune di Matelica 2^presa
DN 100(4"), MOP 70 bar
(da rimuovere)

Met. (4105052) All. Com. Esanatoglia
DN 100(4"), MOP 70 bar
(esistente)

TOC "Località S.Venanzo"
L=420 m

All. Merloni
DN 100 (4"), DP 75 bar
(in progetto)

All. Comune di Matelica 2^presa
DN 150 (6"), DP 75 bar
(in progetto)

All. Comune di Matelica 1^presa
DN 150 (6"), DP 75 bar
(in progetto)

TOC "Località Crocifisso"
L=260 m

Met. (4105754) Pot. Der. per Fabriano
DN 400(16"), MOP 70 bar
(esistente da ispezionare)


TOC "Località Boschetto"
L=220 m

Dis. Met. (4101264) Der. per Fabriano tratta C-E
DN 200(8"), MOP 70 bar
(da rimuovere)

0+000 1 1+770 0+000 1 2 2+470

MATELICA
MACERATA

MATELICA
MACERATA

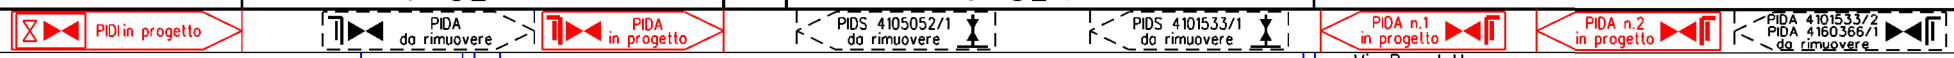

S.P. n.71 - Fosso - S.P. n.71

Fiume Esino - Via Benedetto Croce

Il presente disegno e' di proprieta' aziendale - La Societa' tutelera' i propri diritti a termine di legge.


RAZIONALIZZAZIONE RETE FABRIANO

CARTA DEI SITI ARCHEOLOGICI

1	10/09/2021	EMMISSIONE PER PERMESSI	M. ALBANESE	F. VITALI	M. BEGINI	Foglio 4 di 5 Scala 1:25000
0	20/05/2021	EMMISSIONE PER COMMENTI	M. ALBANESE	F. VITALI	M. BEGINI	
INDICE	DATA	REVISIONI	ELABORATO	VERIFICATO	APPROVATO	
			Dis. PG-ARC-D-00035			
			Comm. NR/20110			



Ri.F.TFM: 011-PJM16-005-10-DT-D-5105

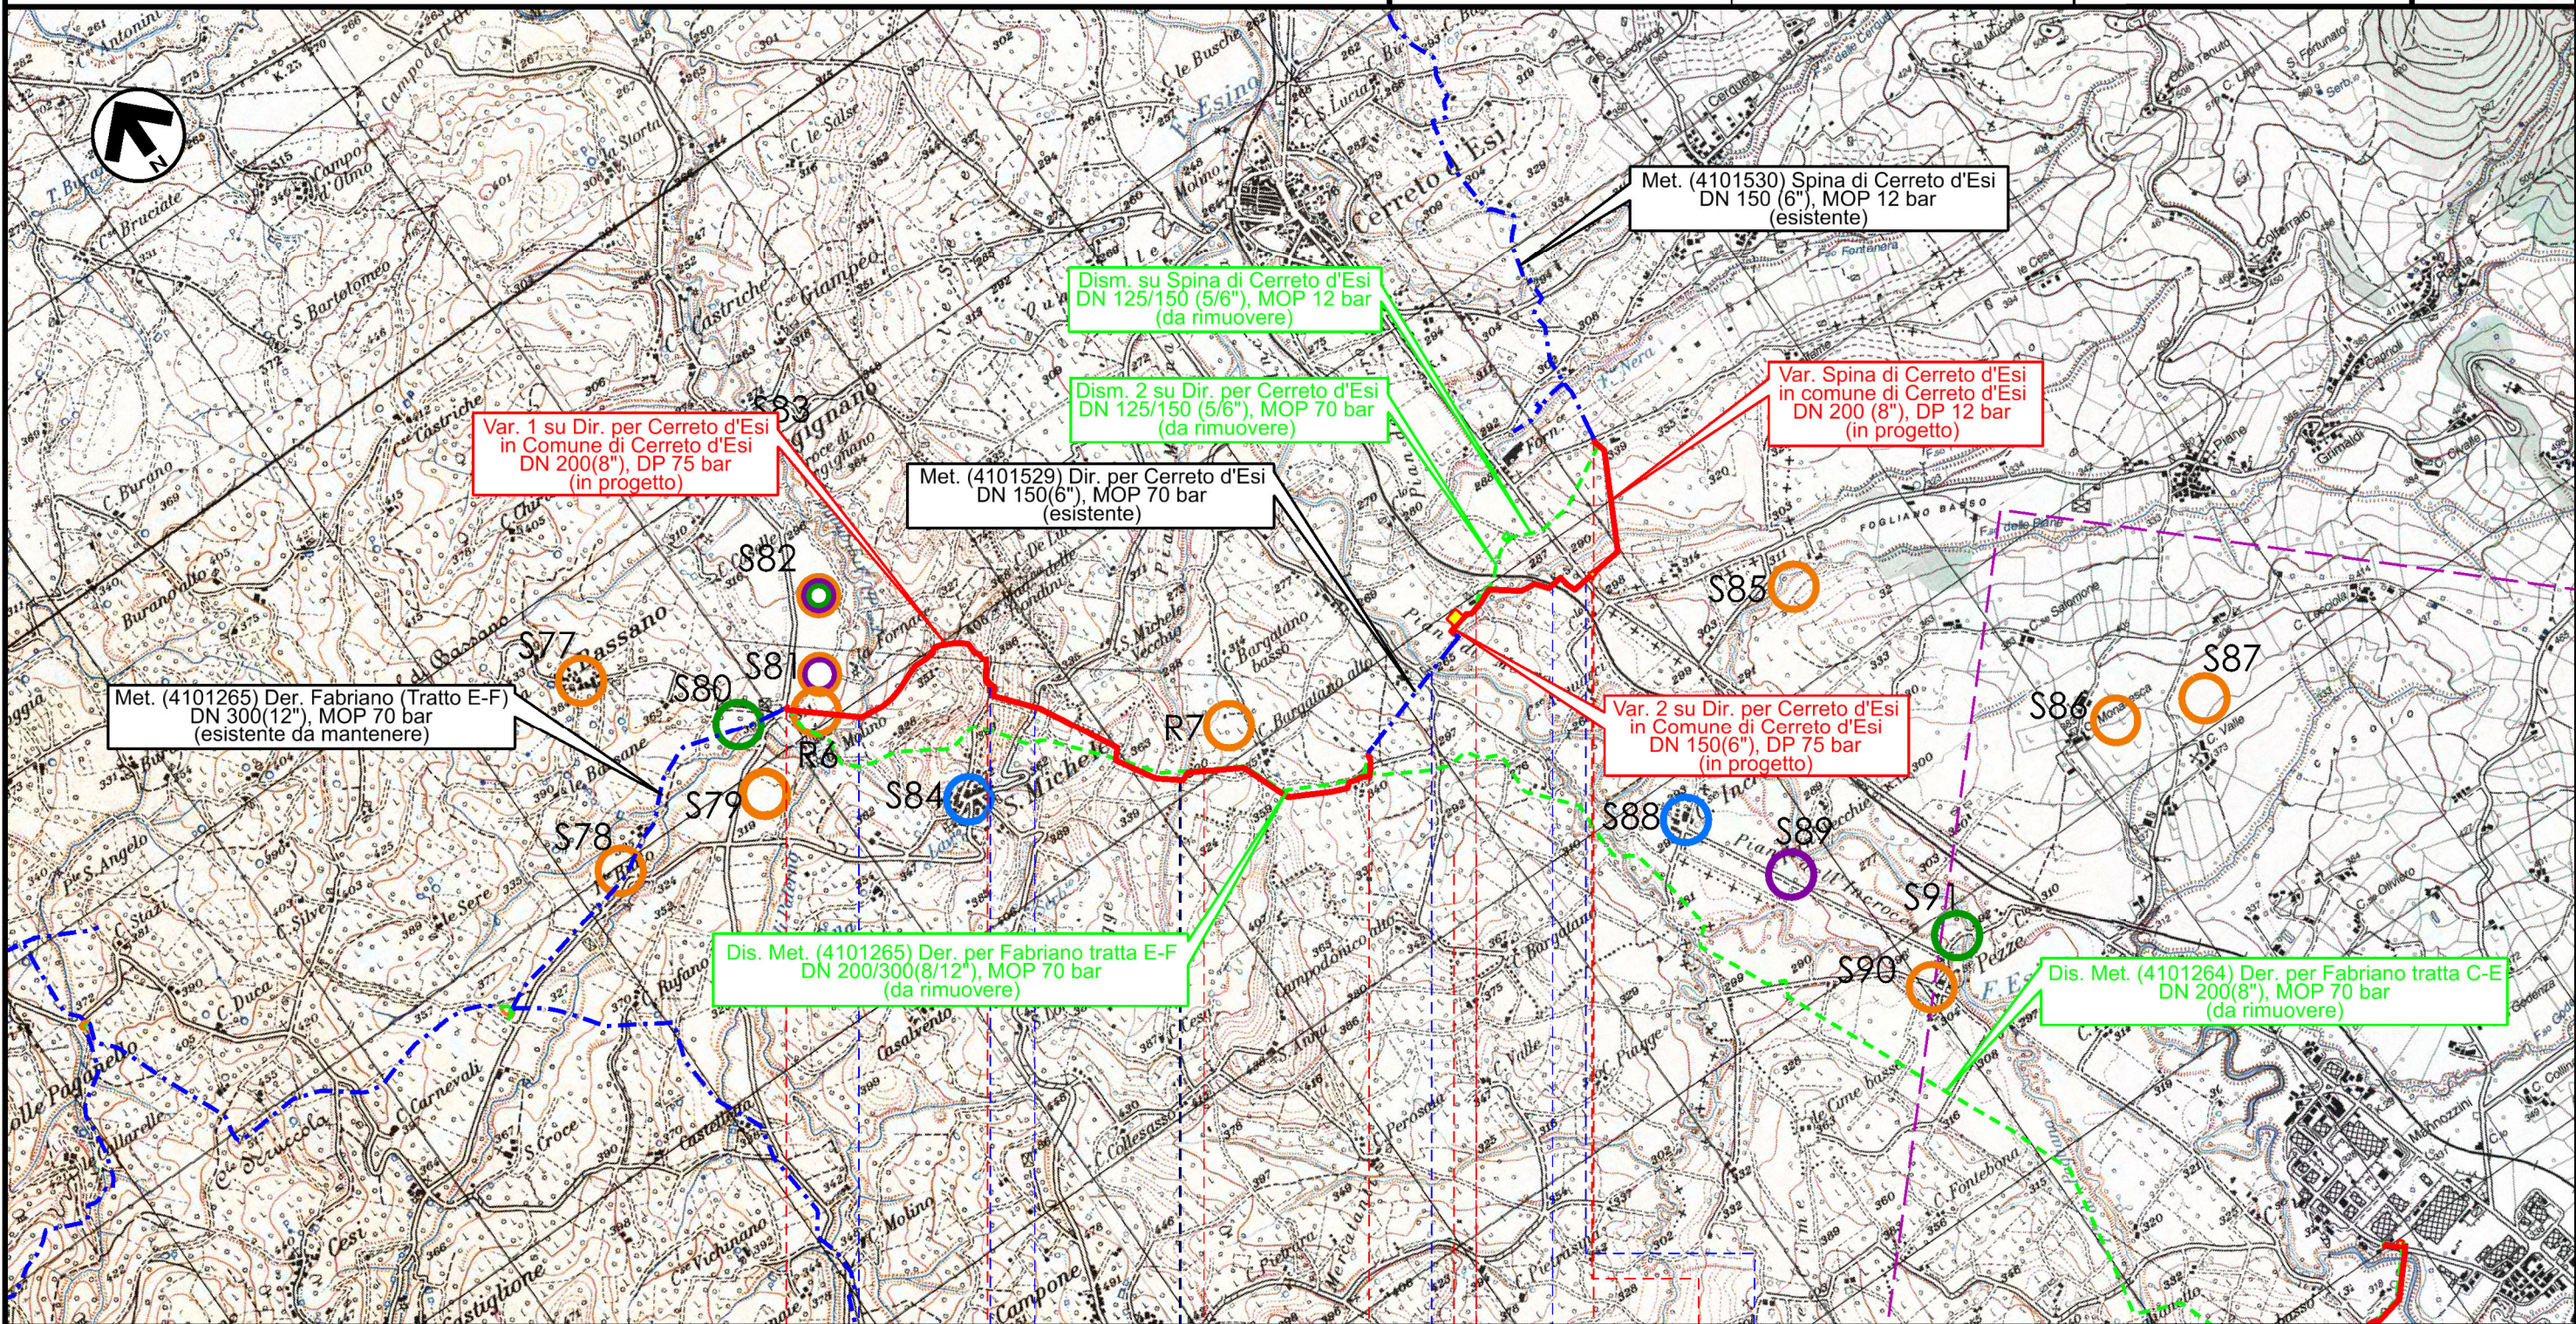

0+000 1 2 2+760 00+060 1+245

FABRIANO ANCONA CERRETO D'ESINA ANCONA



Il presente disegno e' di proprieta' aziendale - La Societa' tutelera' i propri diritti a termine di legge.

1	10/09/2021	EMISSIONE PER PERMESSI	M. ALBANESI M. R. PICUTI	F. VITALI	M. BEGINI
0	20/05/2021	EMISSIONE PER COMMENTI	M. ALBANESI M. R. PICUTI	F. VITALI	M. BEGINI
INDICE	DATA	R E V I S I O N I			ELABORATO
		 			Dis. PG-ARC-D-00035
					Comm. NR/20110

LEGENDA

SIMBOLOGIA CARTOGRAFICA

- | | | | |
|--|---|--|---|
| | Metanodotto in progetto | | Altri metanodotti in progetto |
| | Metanodotti in esercizio | | Metanodotti e impianti in progetto da altra opera |
| | Metanodotti da porre fuori esercizio e recuperare | | Gallerie, Tunnel, Mini-Microtunnel, Raise Boring e T.O.C. |
| | Aree impianti stacco-terminale in progetto | | Impianti di linea in progetto |
| | Aree impianti stacco-terminale esistenti | | Impianti di linea su rete in esercizio |
| | Strade di accesso provvisorio | | Impianti di linea da porre fuori esercizio e recuperare |
| | Strada di accesso all'impianto | | Piazzola di stoccaggio tubazioni |
| | Adeguamento strade esistenti | | Strade di recente realizzazione |
| | Limite sovrapposizione fogli | | Alternative di tracciato |

SIMBOLOGIA MECCANICA

- Punto di intercettazione di linea (P.I.L.)
- Punto di intercettazione di derivazione importante (P.I.D.I.)
- Punto di intercettazione di derivazione semplice con stacco da P.I.L. (P.I.D.S.)
- Punto di intercettazione e derivazione semplice con stacco da Linea (P.I.D.S.)
- Punto di intercettazione con discaggio di allacciamento (P.I.D.A.)
- Punto predisposto per il discaggio di allacciamento (P.P.D.A.)
- Punto di sezionamento elettrico terminale (P.S.E.T.)
- Stazione predisposta per lancio e ricevimento PIG
- Impianto di riduzione/regolazione della pressione

SIMBOLOGIA TEMATICA

SITI ARCHEOLOGICI

- Epoca preistorica
- Epoca protostorica
- Epoca preromana
- Epoca romana
- Epoca altomedievale
- Acquedotto romano di Matelica - Tratti individuati
- Acquedotto romano di Matelica - Tratti ipotizzati
- Area urbana romana di Matelica

Il presente disegno è di proprietà aziendale - La Società tutelera i propri diritti a termine di legge.

Progressiva chilometrica	N.	
Comuni		
Province		
Impianti	Tipo - N. - Prog. - IN PROGETTO	Tipo - N. - Prog. - ESISTENTE
Attraversamenti	TIPOLOGIA ATTRAVERSATA (SS n. **, corso d'acqua, ferrovia, ecc.)	