


COROGRAFIA Scala 1:200.000




| REV | DATA | DESCRIZIONE | ELABORATO | VERIFICATO | APPROVATO |
|---|------------|------------------------|---|------------|-----------|
| 1 | 10/09/2021 | EMISSIONE PER PERMESSI | M. ALBANESE M. R. PICUTI | F. VITALI | M. BEGINI |
| 0 | 20/05/2021 | EMISSIONE PER COMMENTI | M. ALBANESE M. R. PICUTI | F. VITALI | M. BEGINI |
| Proprietario | | | Disegno | | |
|  | | |  R.f. TFM: 011-PJM16-005-12-DT-D-5231 | | |
| INTERVENTI IN COMUNE DI MATELICA 1 PRESA | | | PG-CVS-D-02031 | | |
| | | | Revisione 1 | | |
| | | | Comm. NR/20110/R-L01 NR/20110/R-L03 | | |
| CARTA DELLA VISIBILITA' ARCHEOLOGICA | | | Cod. tec. - | | |
| | | | Scala 1:10000 | | |

INTERVENTI IN COMUNE DI MATELICA 1 PRESA


CARTA DELLA VISIBILITA' ARCHEOLOGICA

| | | | | | |
|--------|------------|------------------------|-----------------------------|---------------|-----------|
| 1 | 10/09/2021 | EMISSIONE PER PERMESSI | M. ALBANESI M. R. PICUTI | F. VITALI | M. BEGINI |
| 0 | 20/05/2021 | EMISSIONE PER COMMENTI | M. ALBANESI M. R. PICUTI | F. VITALI | M. BEGINI |
| INDICE | DATA | REVISIONI | ELABORATO | VERIFICATO | APPROVATO |
| | | | Dis. PG-CVS-D-02031 | | |
| | | | Comm. NR/20110/R-L01 | Scala 1:10000 | |
| | | | Comm. NR/20110/R-L03 | | |

Foglio
2
di 3
Scala
1:10000

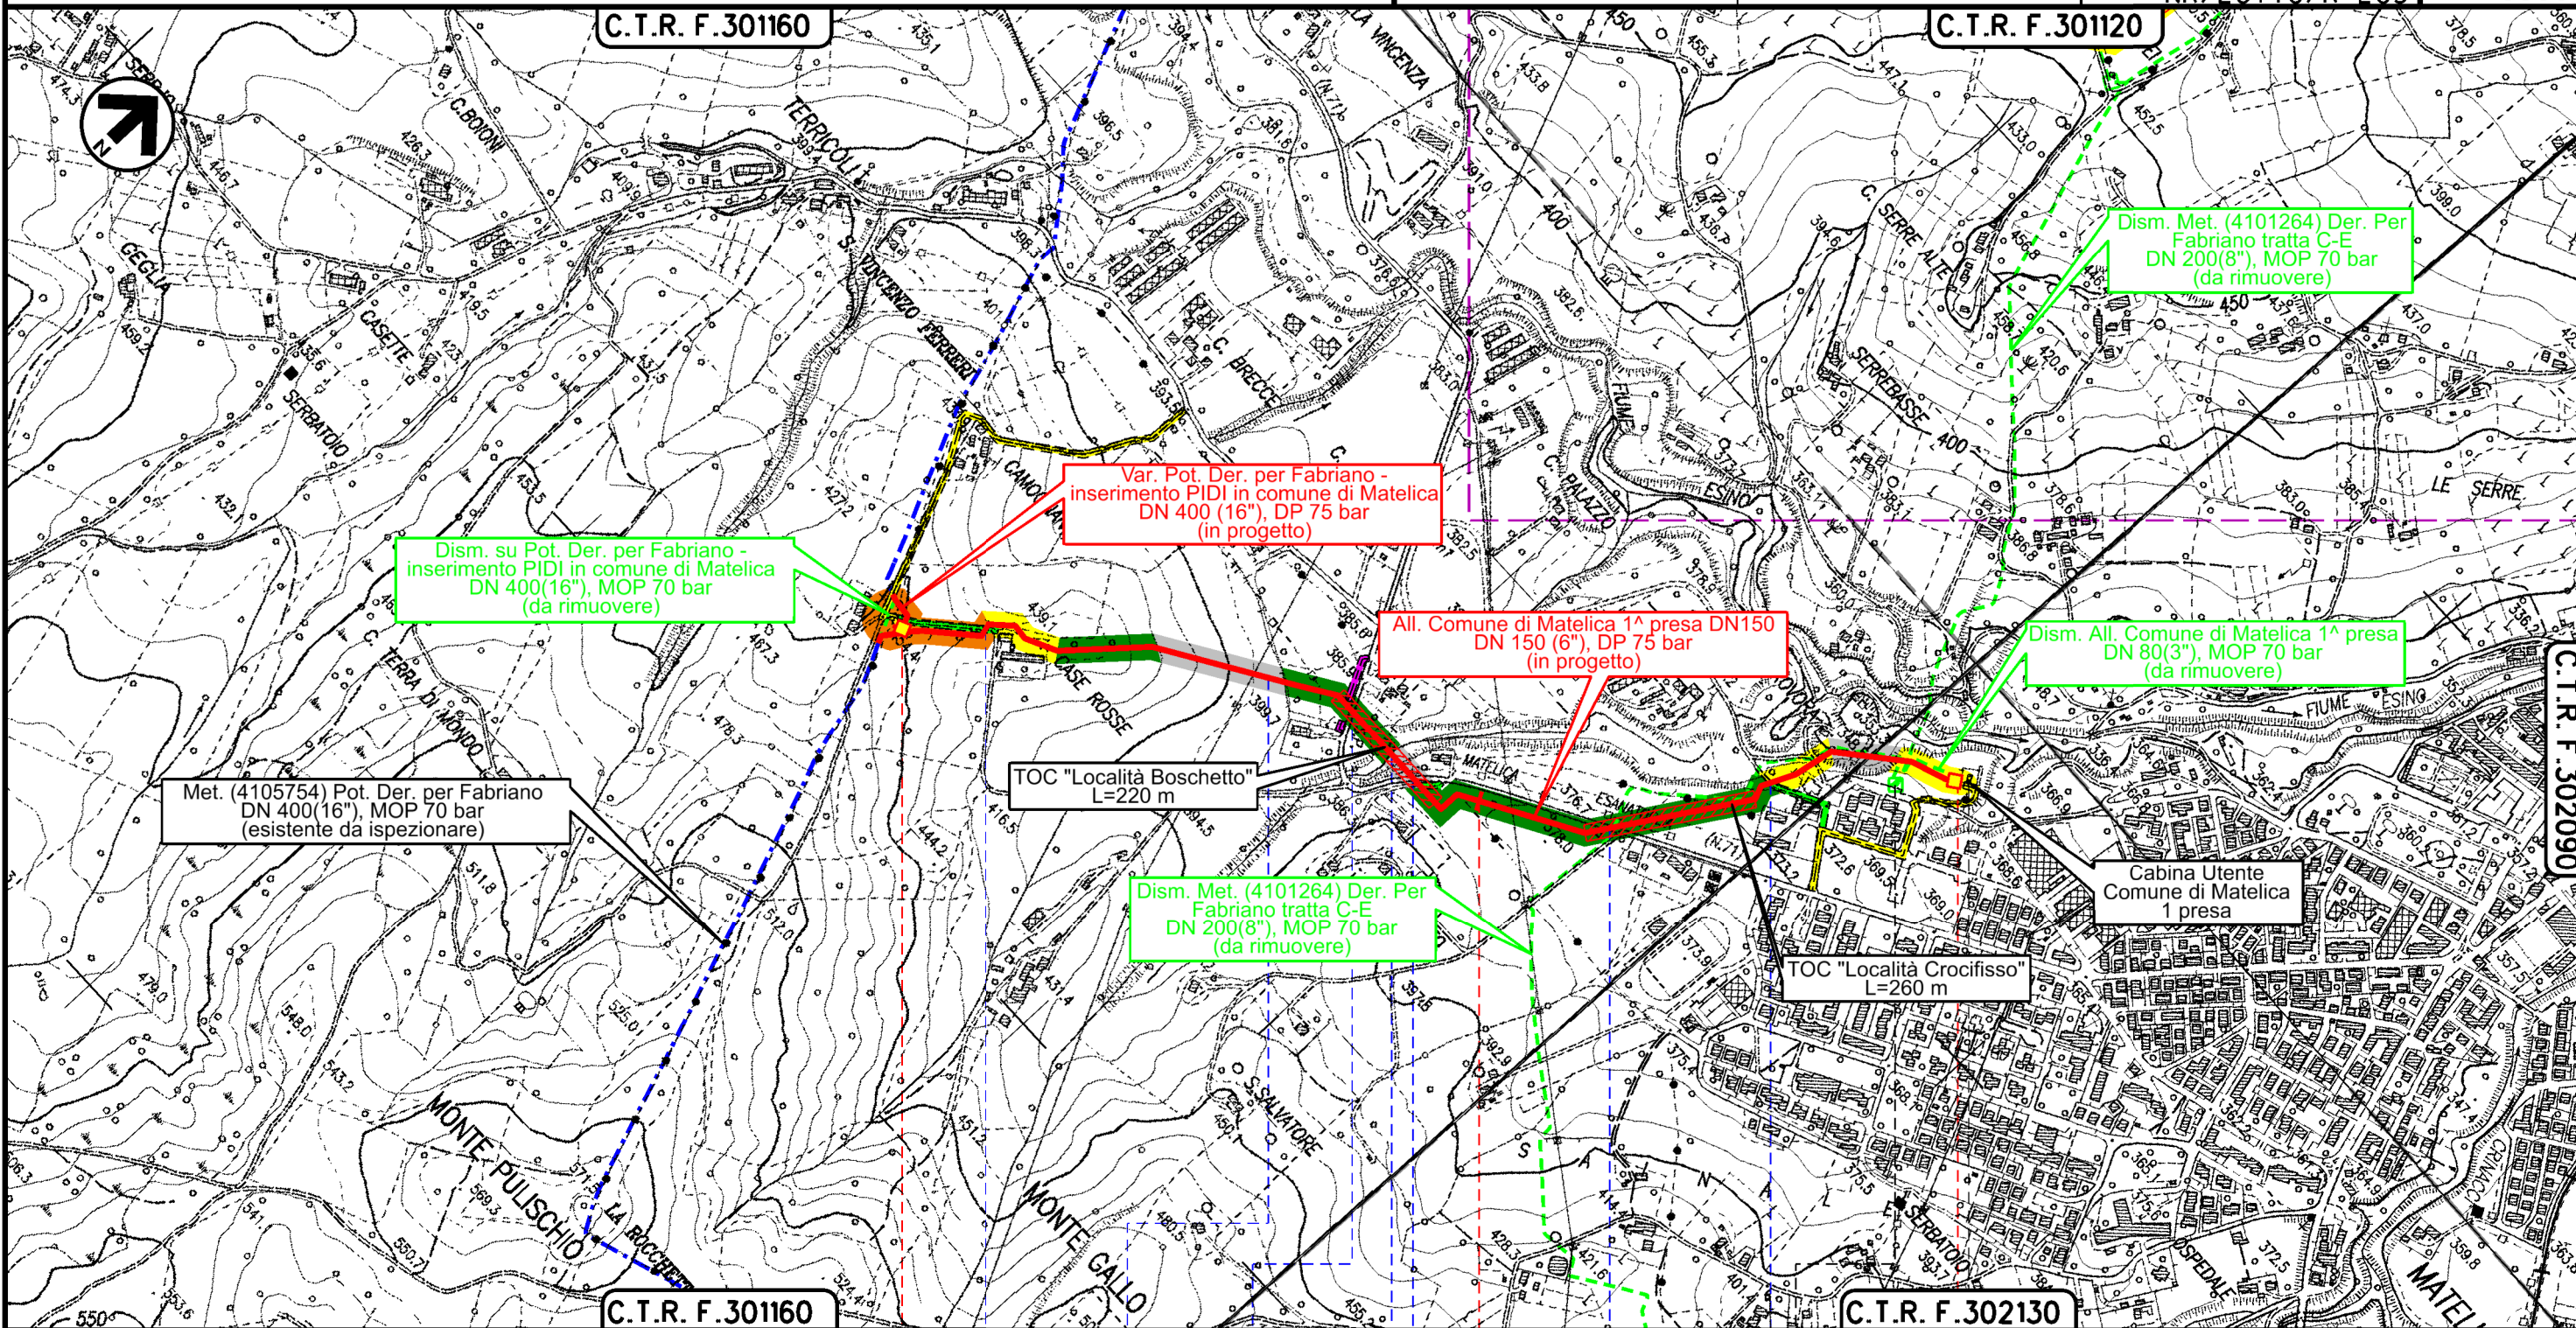

MATELICA
MACERATA

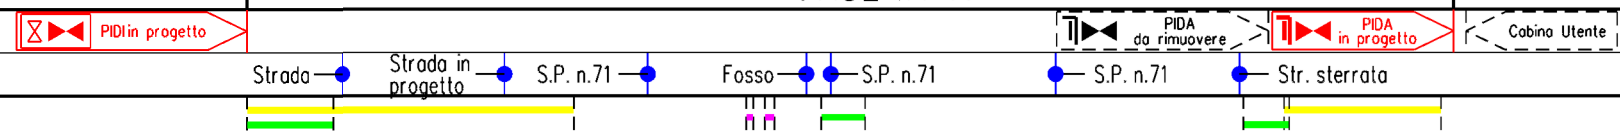

Il presente disegno è di proprietà aziendale - La Società tutela i propri diritti a termine di legge.

| | | | | | |
|--------|------------|------------------------|----------------------------|---------------|-----------|
| 1 | 10/09/2021 | EMISSIONE PER PERMESSI | M. ALBANESI M.R. PICUTI | F. VITALI | M. BEGINI |
| 0 | 20/05/2021 | EMISSIONE PER COMMENTI | M. ALBANESI M.R. PICUTI | F. VITALI | M. BEGINI |
| INDICE | DATA | R E V I S I O N I | | | ELABORATO |
| | | | Dis. PG-CVS-D-02031 | VERIFICATO | APPROVATO |
| | | | Comm. NR/20110/R-L01 | Scala 1:10000 | |
| | | | Comm. NR/20110/R-L03 | | |



LEGENDA

SIMBOLOGIA CARTOGRAFICA

- | | | | |
|--|---|--|---|
| | Metanodotto in progetto | | Altri metanodotti in progetto |
| | Metanodotti in esercizio | | Metanodotti e impianti in progetto da altra opera |
| | Metanodotti da porre fuori esercizio e recuperare | | Gallerie, Tunnel, Mini-Microtunnel, Raise Boring e T.O.C. |
| | Aree impianti stacco-terminale in progetto da altra opera | | Impianti di linea in progetto |
| | Aree impianti stacco-terminale esistenti | | Impianti di linea su rete in esercizio |
| | Strade di accesso provvisorio | | Impianti di linea da porre fuori esercizio e recuperare |
| | Strada di accesso all'impianto | | Piazzola di stoccaggio tubazioni |
| | Adeguamento strade esistenti | | Strade di recente realizzazione |
| | Limite sovrapposizione fogli | | |

SIMBOLOGIA MECCANICA

- Punto di intercettazione di linea (P.I.L.)
- Punto di intercettazione di derivazione importante (P.I.D.I.)
- Punto di intercettazione di derivazione semplice con stacco da P.I.L. (P.I.D.S.)
- Punto di intercettazione e derivazione semplice con stacco da Linea (P.I.D.S.)
- Punto di intercettazione con discaggio di allacciamento (P.I.D.A.)
- Punto predisposto per il discaggio di allacciamento (P.P.D.A.)
- Punto di sezionamento elettrico terminale (P.S.E.T.)
- Stazione predisposta per lancio e ricevimento PIG
- Impianto di riduzione/regolazione della pressione

SIMBOLOGIA TEMATICA

- Visibilita' nulla
- Visibilita' scarsa
- Visibilita' sufficiente
- Visibilita' buona

Il presente disegno è di proprietà aziendale - La Società tutelera i propri diritti a termine di legge.

| | |
|--------------------------|----|
| Progressiva chilometrica | N. |
| Comuni | |
| Province | |
| Impianti | |
| Attraversamenti | |
| Strade - Piste | |
| | |
| | |
| | |