

COROGRAFIA Scala 1:200.000



REV	DATA	DESCRIZIONE	ELABORATO	VERIFICATO	APPROVATO
1	10/09/2021	EMISSIONE PER PERMESSI	M. ALBANESE M.R. PICUTI	F. VITALI	M. BEGINI
0	20/05/2021	EMISSIONE PER COMMENTI	M. ALBANESE M.R. PICUTI	F. VITALI	M. BEGINI
Proprietario			Disegno		
			 R.f. TFM: 011-PJM16-005-15-DT-D-5231		
INTERVENTI IN COMUNE DI CERRETO D'ESI IMPIANTO HPRS 10 IS 70/12 bar IN COMUNE DI CERRETO D'ESI			PG-CVS-D-05031		
			Revisione 1		
			Comm. NR/20110/R-L06 NR/20110/R-I02		
CARTA DELLA VISIBILITA' ARCHEOLOGICA			Cod. tec. -		
			Scala 1:10000		


INTERVENTI IN COMUNE DI CERRETO D'ESI
 IMPIANTO HPRS 10 IS 7012 bar IN COMUNE DI CERRETO D'ESI

CARTA DELLA VISIBILITA' ARCHEOLOGICA


1	10/09/2021	EMISSIONE PER PERMESSI	M. ALBANESI M.R. PICUTI	F. VITALI	M. BEGINI	Foglio 2 di 3
0	20/05/2021	EMISSIONE PER COMMENTI	M. ALBANESI M.R. PICUTI	F. VITALI	M. BEGINI	
INDICE	DATA	REVISIONI	ELABORATO	VERIFICATO	APPROVATO	Scala 1:10000
			Dis. PG-CVS-D-05031			
			Comm. NR/20110/R-L06			
			Comm. NR/20110/R-I02			



Ri.F.TFM: 011-PJM16-005-15-DT-D-5231

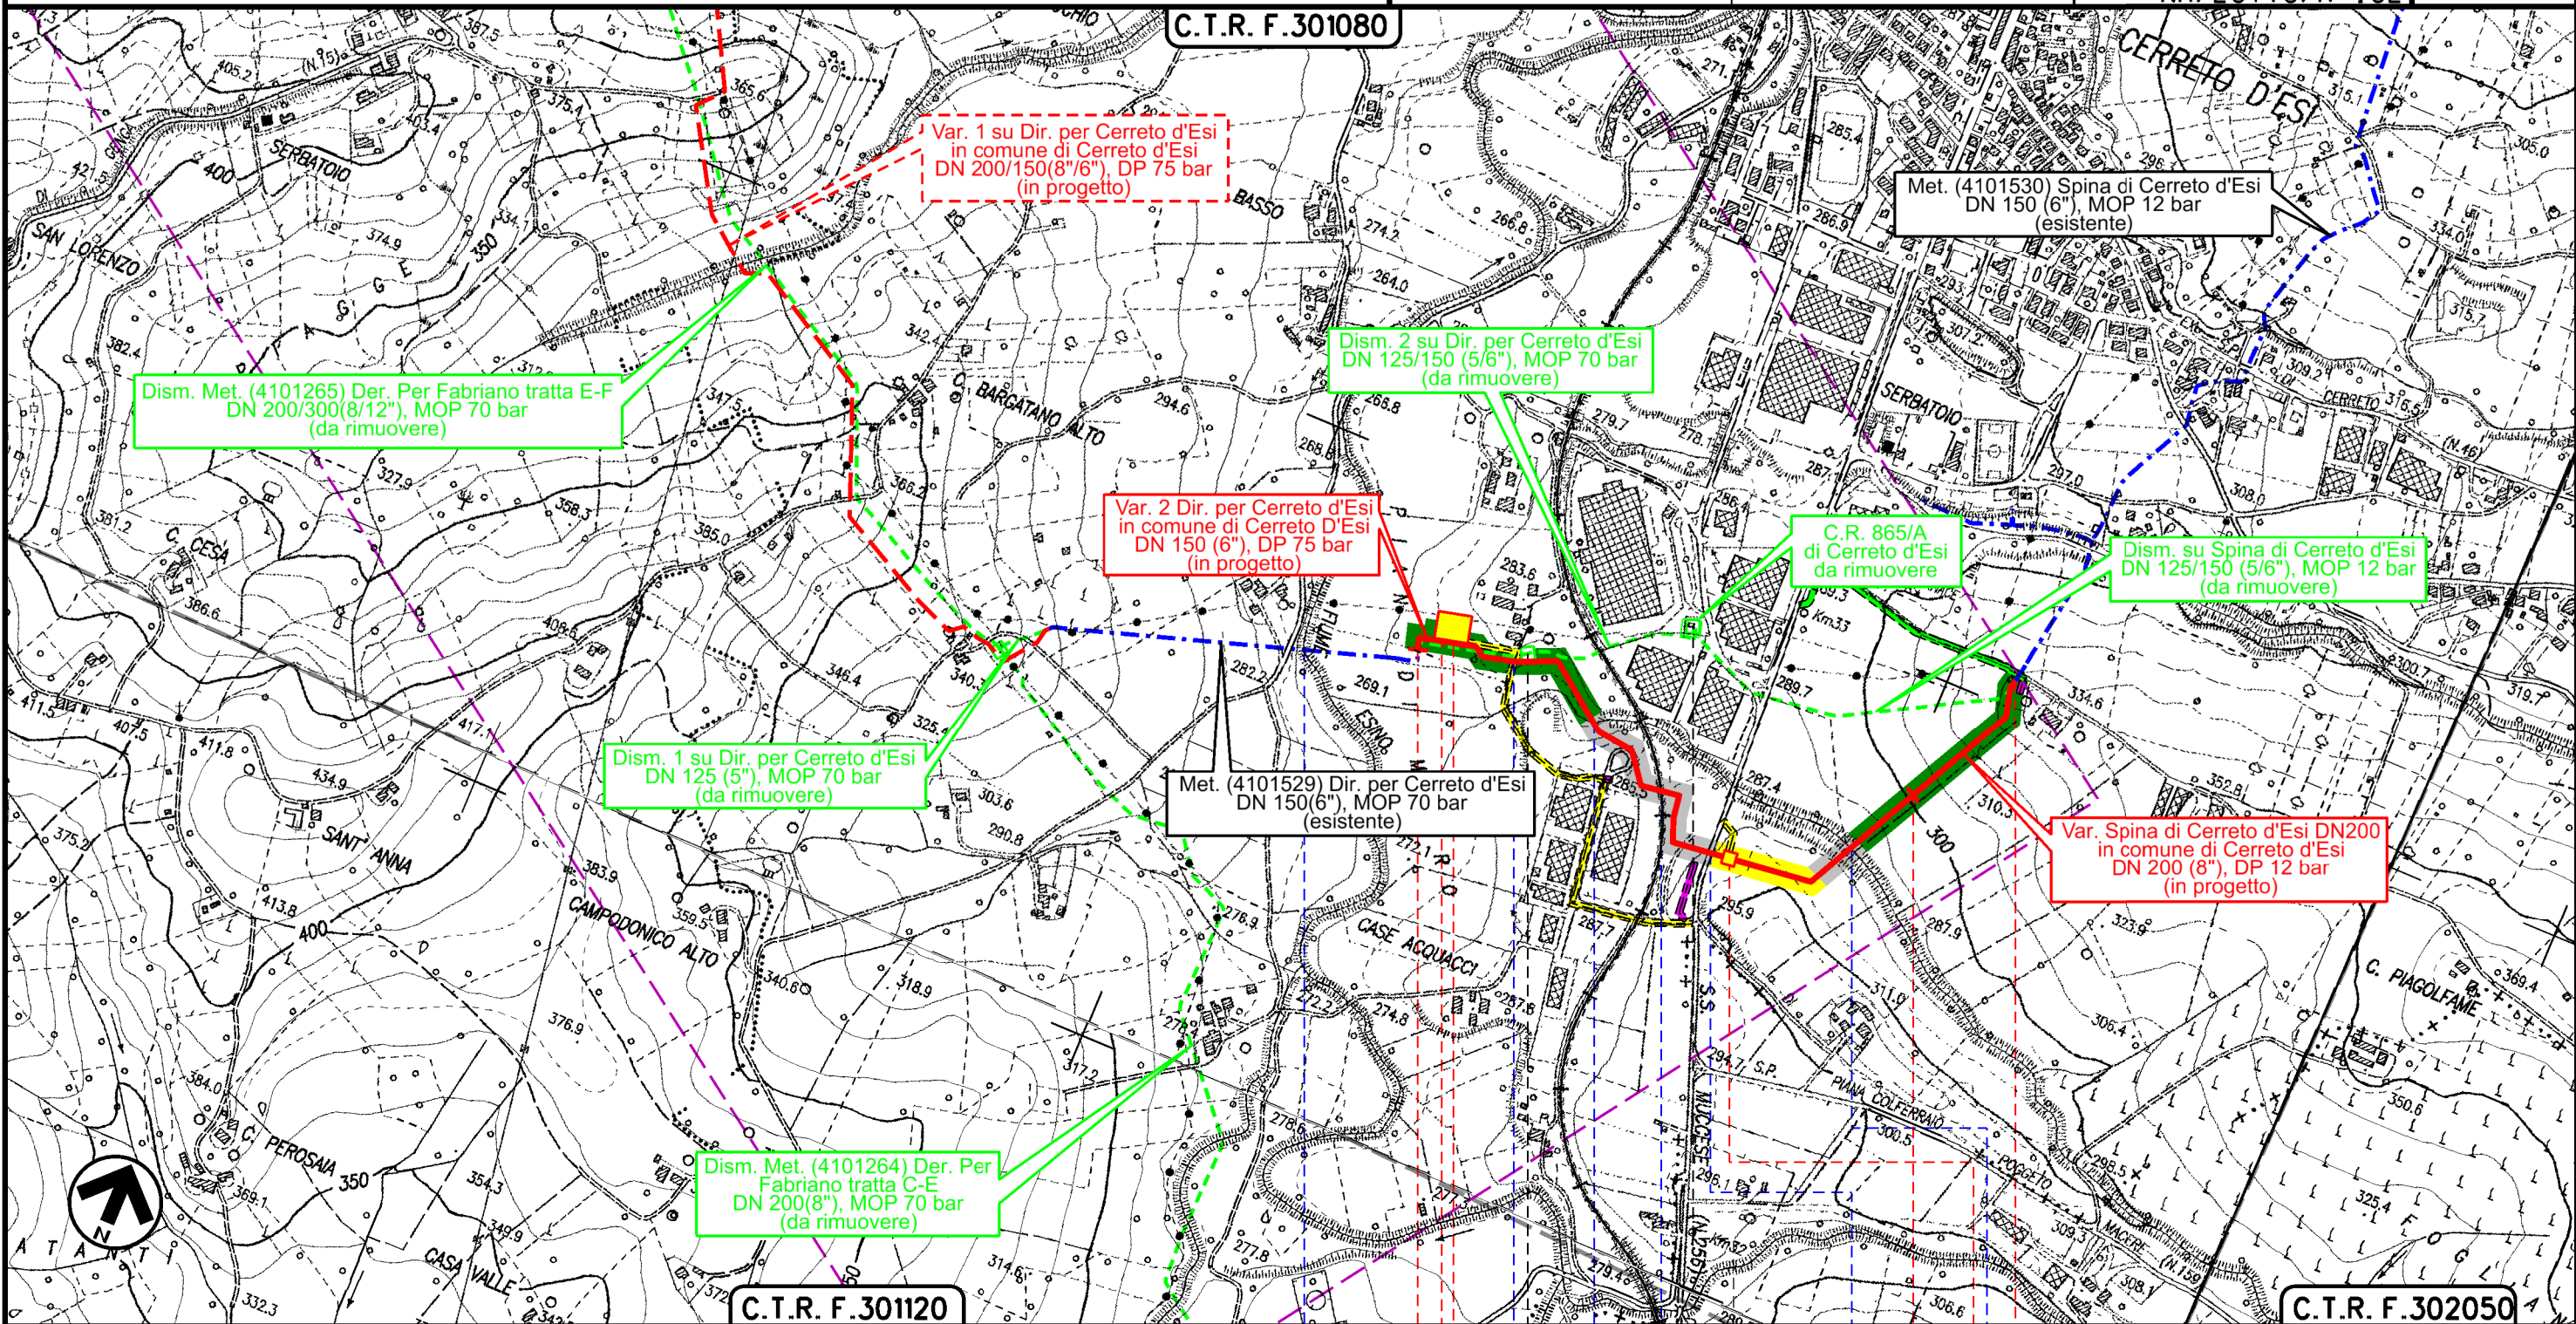

Il presente disegno è di proprietà aziendale - La Società tutelerà i propri diritti a termine di legge.

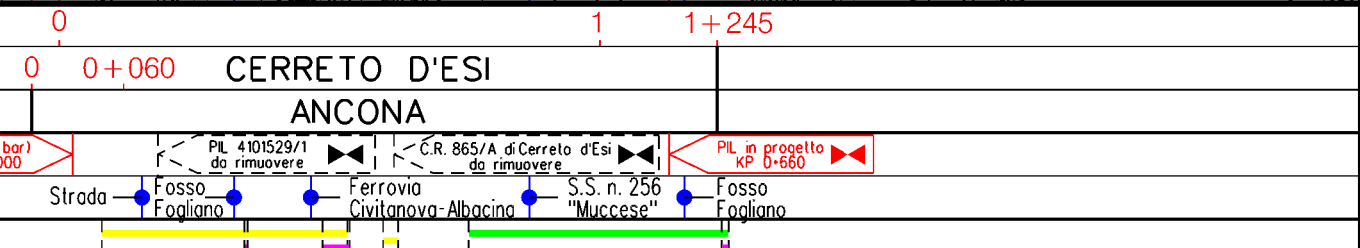

1	10/09/2021	EMISSIONE PER PERMESSI	M.ALBANESI M.R.PICUTI	F.VITALI	M.BEGINI
0	20/05/2021	EMISSIONE PER COMMENTI	M.ALBANESI M.R.PICUTI	F.VITALI	M.BEGINI
INDICE	DATA	R E V I S I O N I			ELABORATO VERIFICATO APPROVATO

CARTA DELLA VISIBILITA' ARCHEOLOGICA



Dis. **PG-CVS-D-05031**
 Comm. **NR/20110/R-L06**
NR/20110/R-I02

LEGENDA

SIMBOLOGIA CARTOGRAFICA

- | | | | |
|--|---|--|---|
| | Metanodotto in progetto | | Altri metanodotti in progetto |
| | Metanodotti in esercizio | | Metanodotti e impianti in progetto da altra opera |
| | Metanodotti da porre fuori esercizio e recuperare | | Gallerie, Tunnel, Mini-Microtunnel, Raise Boring e T.O.C. |
| | Aree impianti stacco-terminale in progetto da altra opera | | Impianti di linea in progetto |
| | Aree impianti stacco-terminale esistenti | | Impianti di linea su rete in esercizio |
| | Strade di accesso provvisorio | | Impianti di linea da porre fuori esercizio e recuperare |
| | Strada di accesso all'impianto | | Piazzola di stoccaggio tubazioni |
| | Adeguamento strade esistenti | | Strade di recente realizzazione |
| | Limite sovrapposizione fogli | | |

SIMBOLOGIA MECCANICA

- Punto di intercettazione di linea (P.I.L.)
- Punto di intercettazione di derivazione importante (P.I.D.I.)
- Punto di intercettazione di derivazione semplice con stacco da P.I.L. (P.I.D.S.)
- Punto di intercettazione e derivazione semplice con stacco da Linea (P.I.D.S.)
- Punto di intercettazione con discaggio di allacciamento (P.I.D.A.)
- Punto predisposto per il discaggio di allacciamento (P.P.D.A.)
- Punto di sezionamento elettrico terminale (P.S.E.T.)
- Stazione predisposta per lancio e ricevimento PIG
- Impianto di riduzione/regolazione della pressione

SIMBOLOGIA TEMATICA

- Visibilita' nulla
- Visibilita' scarsa
- Visibilita' sufficiente
- Visibilita' buona

Il presente disegno è di proprietà aziendale - La Società tutelera i propri diritti a termine di legge.

Progressiva chilometrica	N.		
Comuni			
Province			
Impianti			
Attraversamenti	TIPOLOGIA ATTRAVERSATA (SS n. **, corso d'acqua, ferrovia, ecc.)		
Strade - Piste - Piazzole tubazioni	ACCESSO IMPIANTI	ADEGUAMENTI STRADE	STRADE PROVVISORIE