


COROGRAFIA Scala 1:200.000

REV	DATA	DESCRIZIONE	ELABORATO	VERIFICATO	APPROVATO
1	10/08/2021	EMISSIONE PER PERMESSI	G.GALLIZIOLI	F.VITALI	M.BEGINI
0	14/05/2021	EMISSIONE PER COMMENTI	G.GALLIZIOLI	F.VITALI	M.BEGINI
Proprietario			Disegno		
			 R.f.TFM: 011-PJM16-005-11-DT-D-5229		
INTERVENTI IN COMUNE DI CASTELRAIMONDO INTERVENTI IN COMUNE DI CAMERINO IMPIANTO HPRS 10.000 7012 bar IN COMUNE DI CASTELRAIMONDO			Revisione 1		
			Comm. NR/20110/R-L01 NR/20110/R-L02 NR/20110/R-L01		
			Cod. tec. -		
RISULTATO SIMULAZIONE DEI LIVELLI DI IMMISSIONE SONORA			Scala 1:5000		

1	10/08/2021	EMMISSIONE PER PERMESSI	G.GALLIZIOLI	F.VITALI	M.BEGINI
0	14/05/2021	EMMISSIONE PER COMMENTI	G.GALLIZIOLI	F.VITALI	M.BEGINI
INDICE	DATA	REVISIONI	ELABORATO	VERIFICATO	APPROVATO
			Dis. PG-AMB-D-01029		
			Comm. NR/20110/R-L01 NR/20110/R-L02 NR/20110/R-101		

RISULTATO DELLE SIMULAZIONI DEI LIVELLI DI IMMISSIONE SONORA

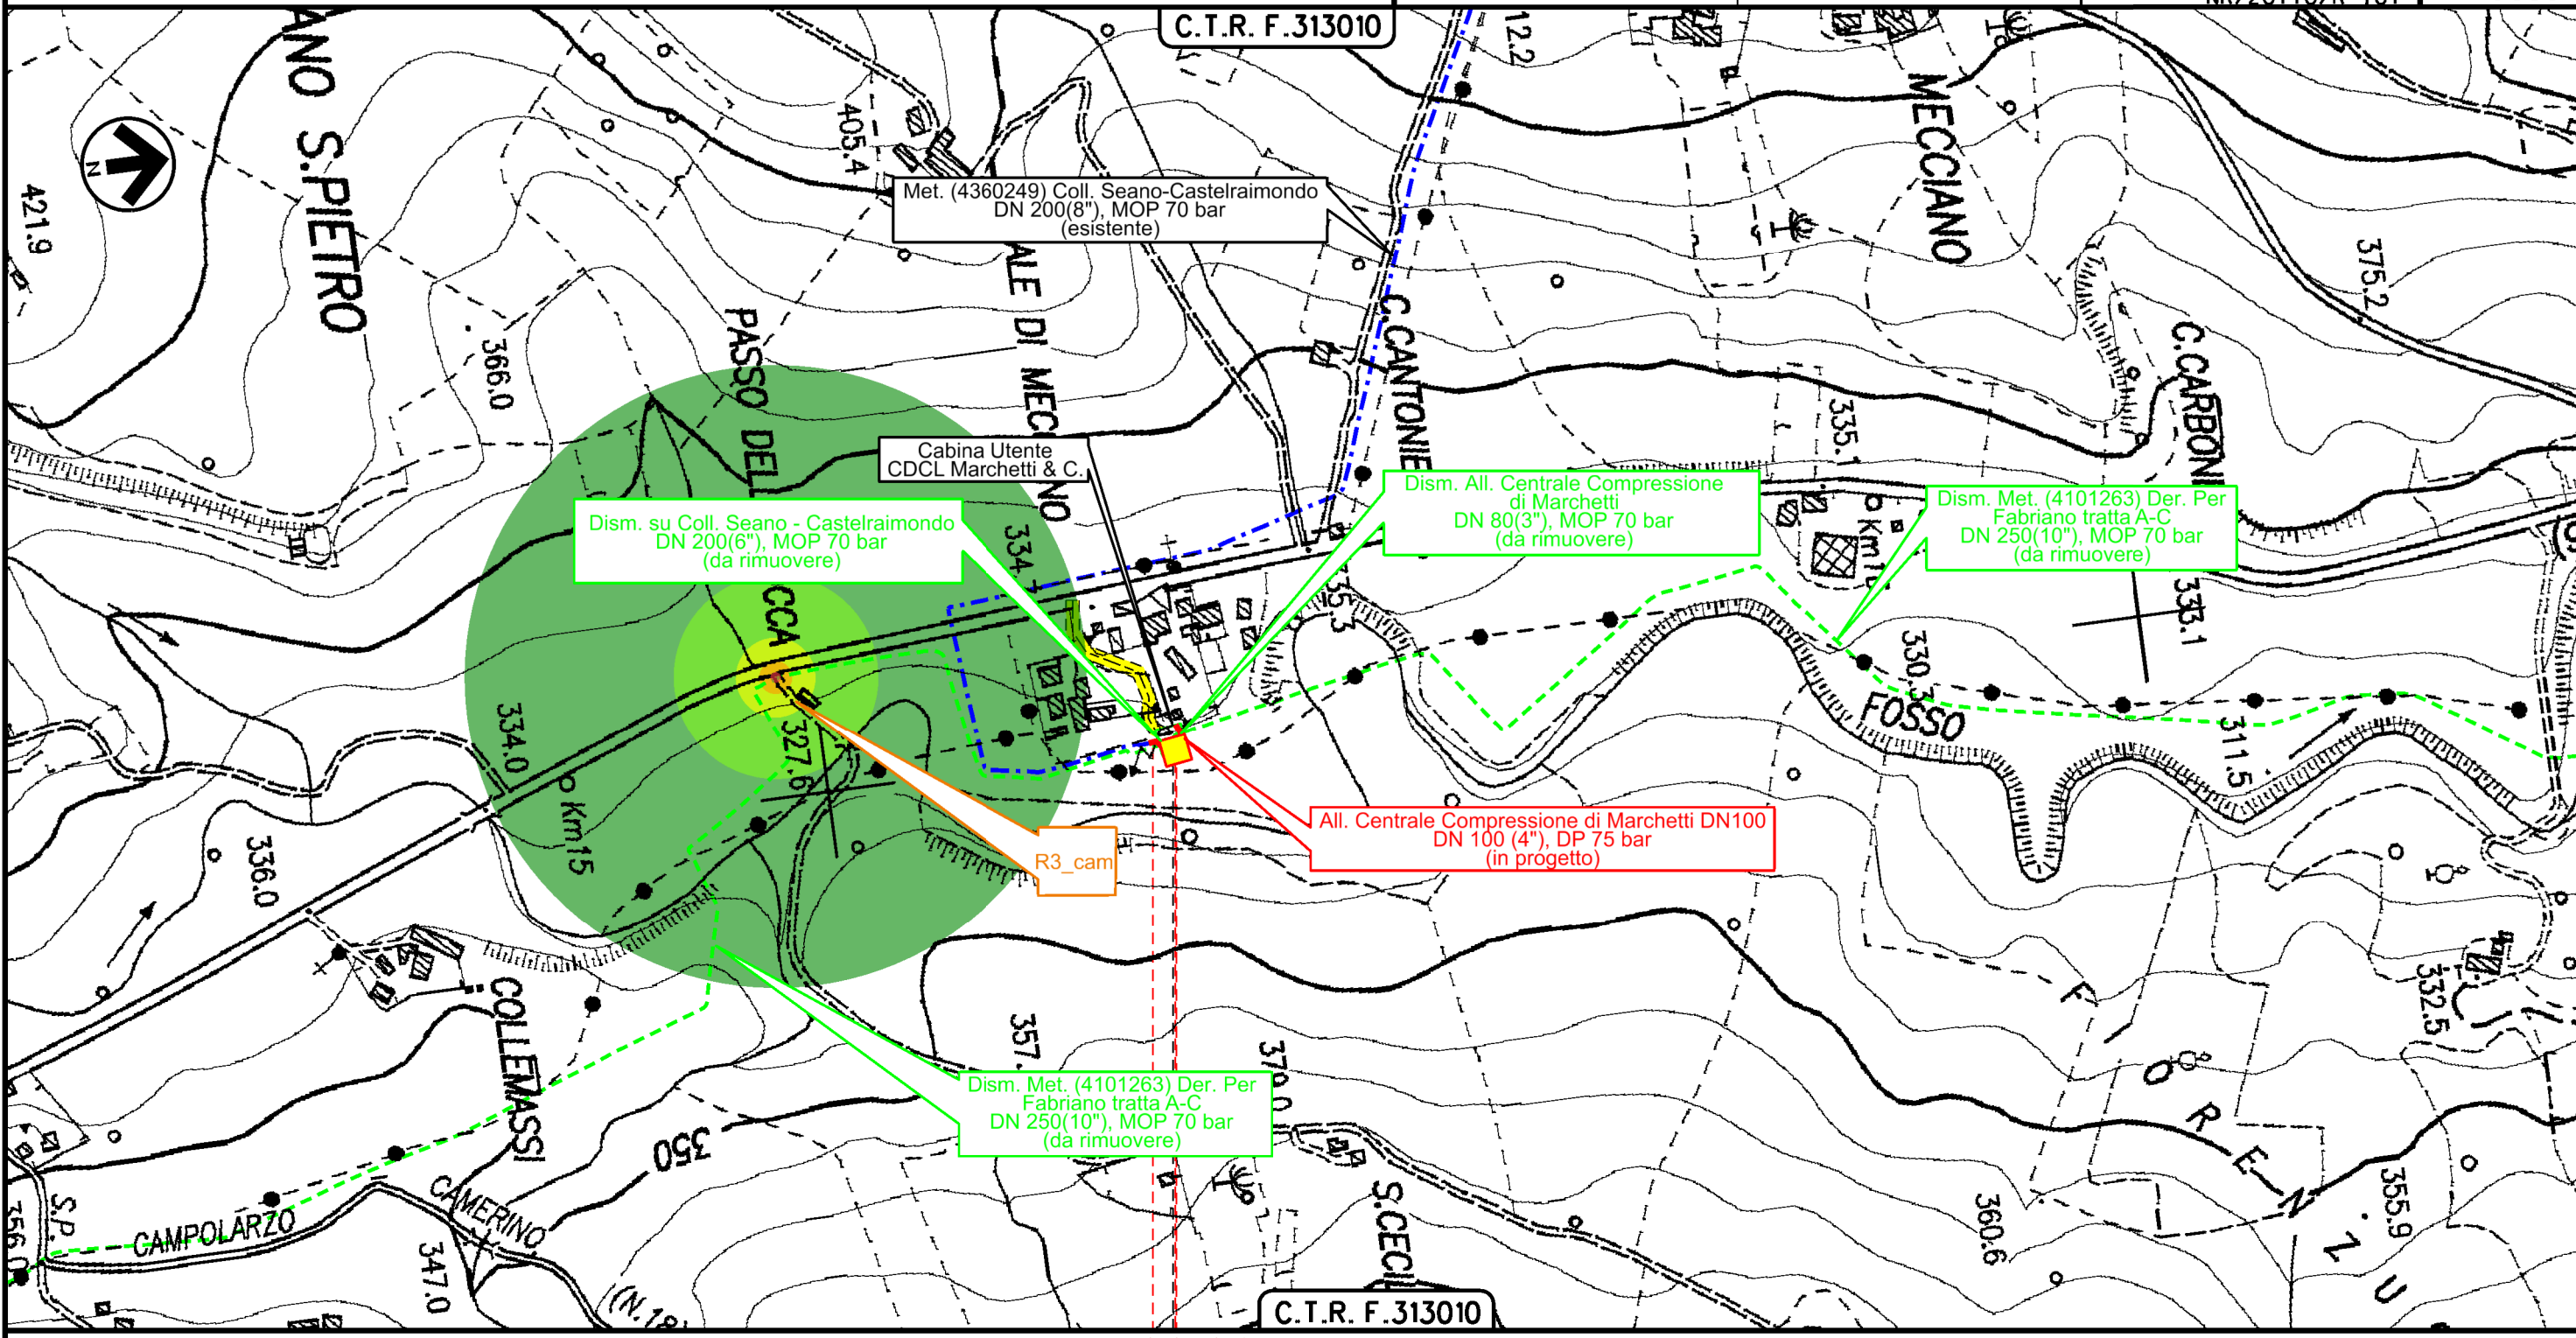

Dism. su Coll. Seano - Castelraimondo
 DN 200(6"), MOP 70 bar
 (da rimuovere)

Dism. All. Centrale Compressione
 di Marchetti
 DN 80(3"), MOP 70 bar
 (da rimuovere)

Dism. Met. (4101263) Der. Per
 Fabriano tratta A-C
 DN 250(10"), MOP 70 bar
 (da rimuovere)

All. Centrale Compressione di Marchetti DN100
 DN 100 (4"), DP 75 bar
 (in progetto)

Dism. Met. (4101263) Der. Per
 Fabriano tratta A-C
 DN 250(10"), MOP 70 bar
 (da rimuovere)


impianto 4101263/1.1
 da rimuovere 4360249/2

PIA n.1
 in progetto


Il presente disegno è di proprietà aziendale - La Società tutelerà i propri diritti a termine di legge.

1	10/08/2021	EMISSIONE PER PERMESSI	G.GALLIZIOLI	F.VITALI	M.BEGINI
0	14/05/2021	EMISSIONE PER COMMENTI	G.GALLIZIOLI	F.VITALI	M.BEGINI
INDICE	DATA	REVISIONI	ELABORATO	VERIFICATO	APPROVATO
			Dis. PG-AMB-D-01029		
			Comm. NR/20110/R-L01 NR/20110/R-L02 NR/20110/R-101		

RISULTATO DELLE SIMULAZIONI DEI LIVELLI DI IMMISSIONE SONORA

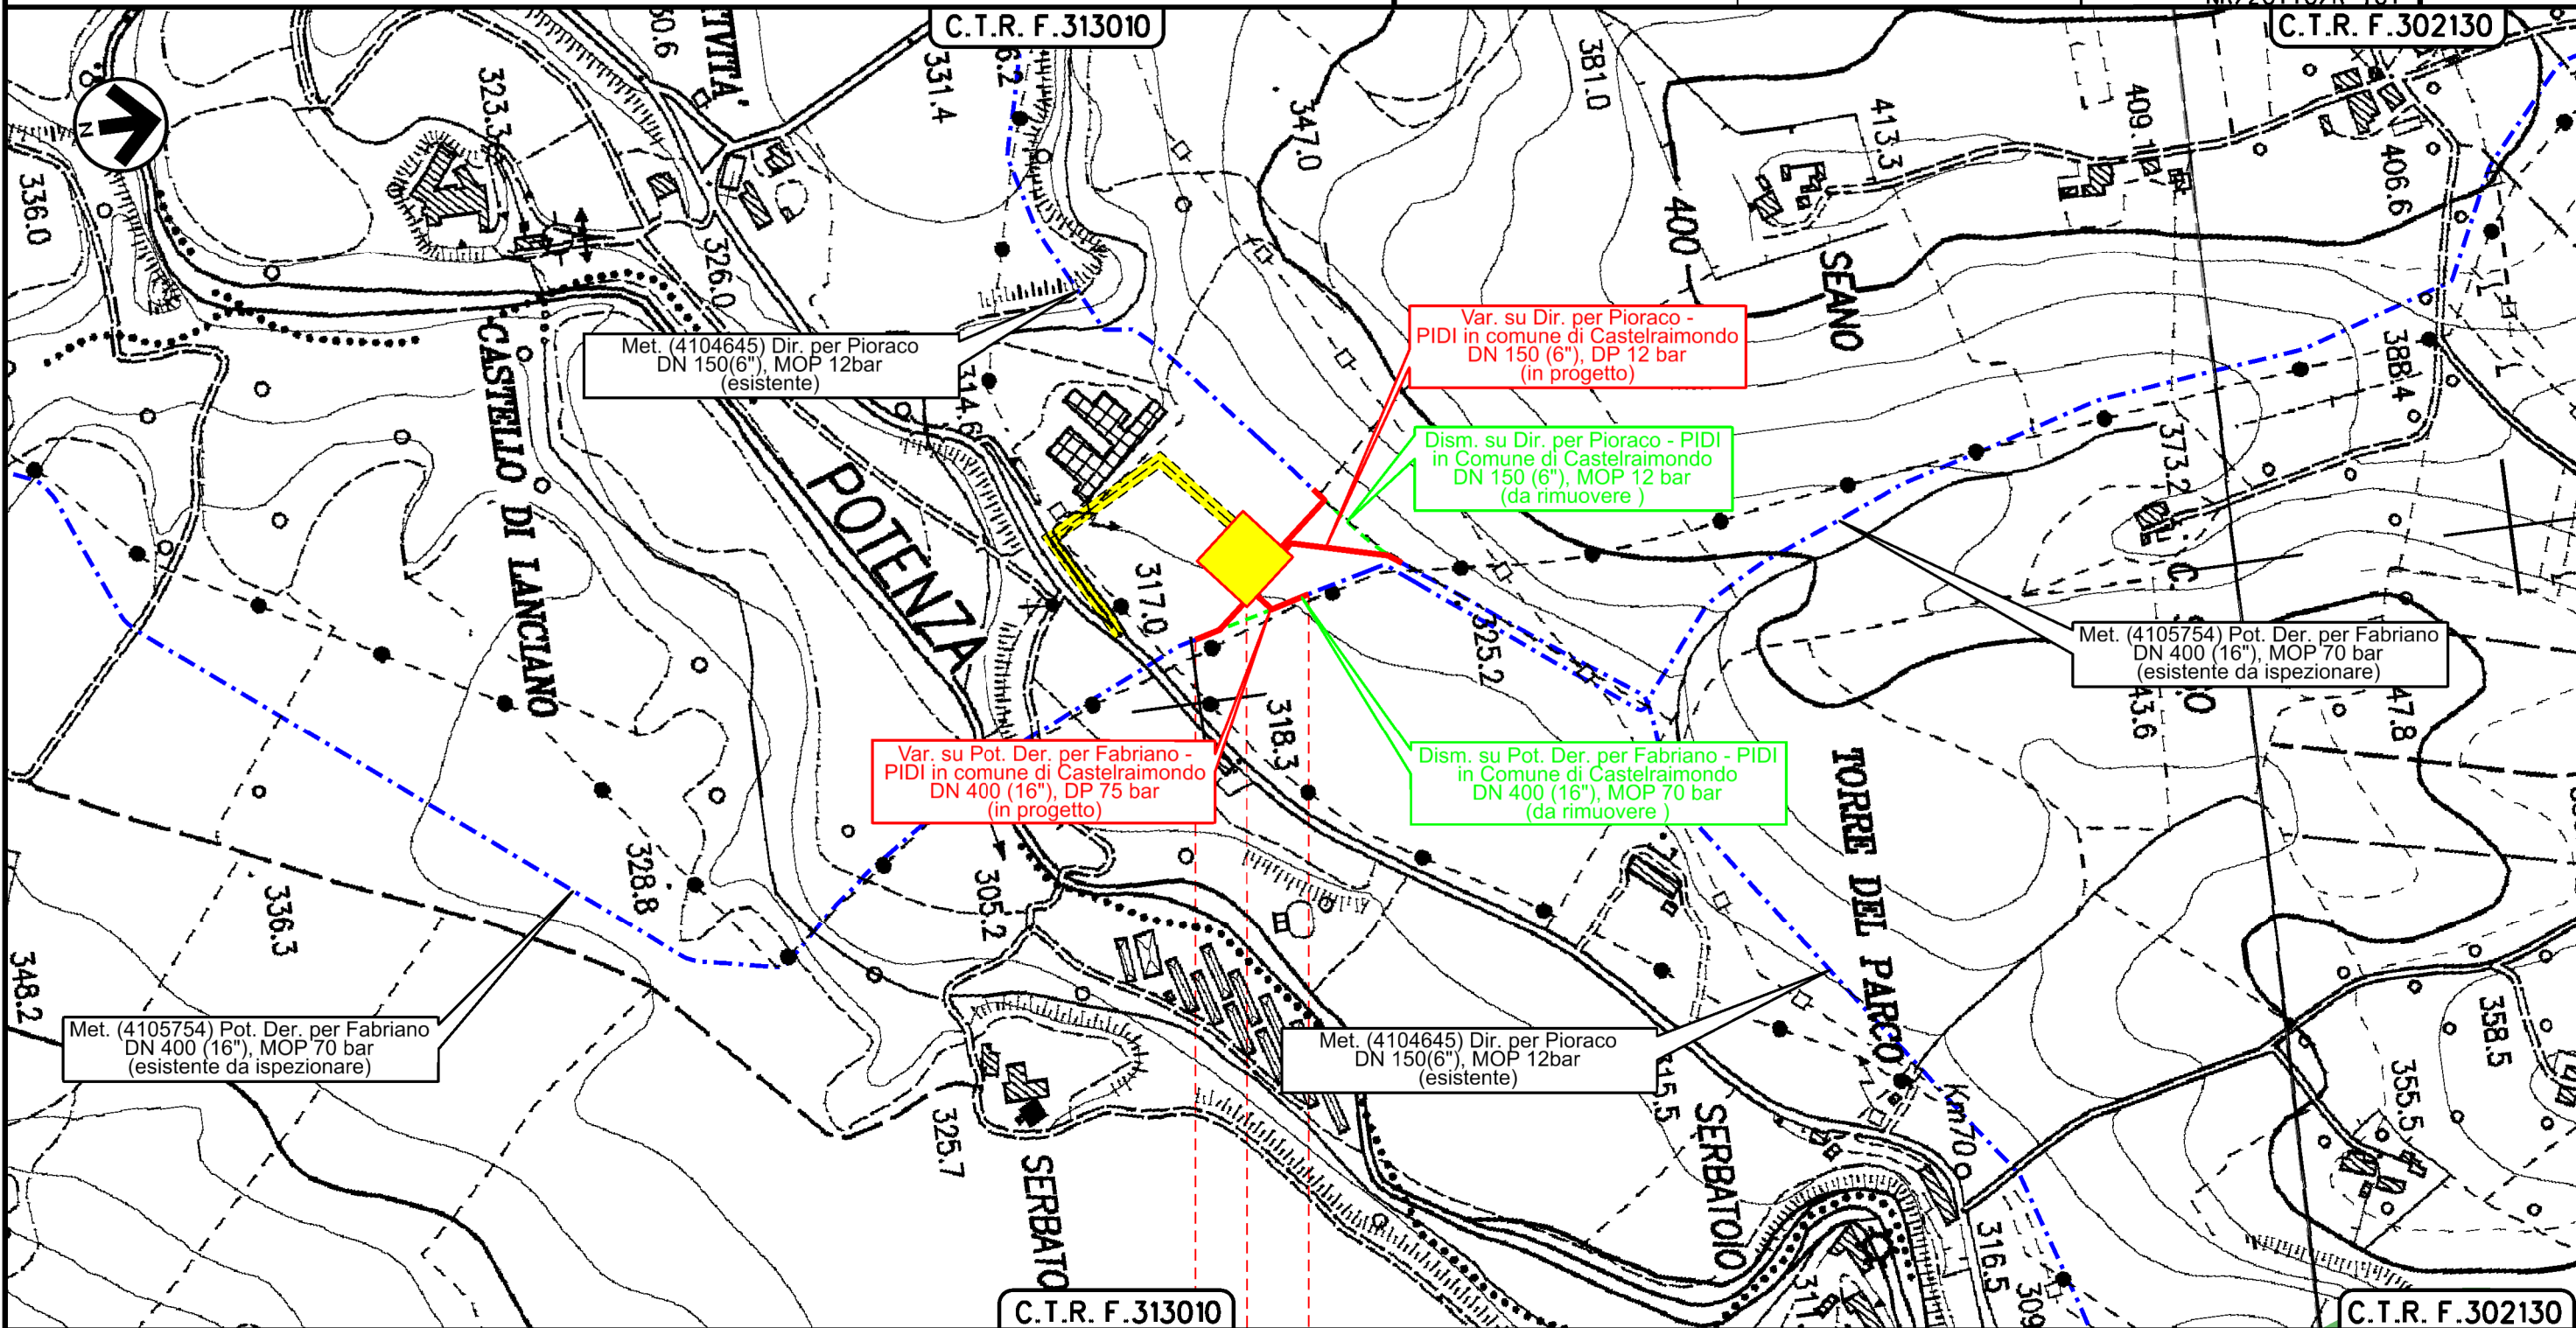


0 0+105
 CASTELRAIMONDO
 MACERATA

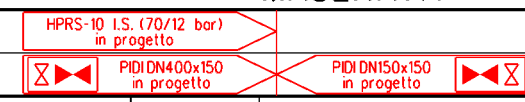

Il presente disegno è di proprietà aziendale - La Società 'tutelera' i propri diritti a termine di legge.

1	10/08/2021	EMISSIONE PER PERMESSI	G.GALLIZIOLI	F.VITALI	M.BEGINI
0	14/05/2021	EMISSIONE PER COMMENTI	G.GALLIZIOLI	F.VITALI	M.BEGINI
INDICE	DATA	REVISIONI	ELABORATO	VERIFICATO	APPROVATO
			Dis. PG-AMB-D-01029		
			Comm. NR/20110/R-L01 NR/20110/R-L02 NR/20110/R-L01		


RISULTATO DELLE SIMULAZIONI DEI LIVELLI DI IMMISSIONE SONORA

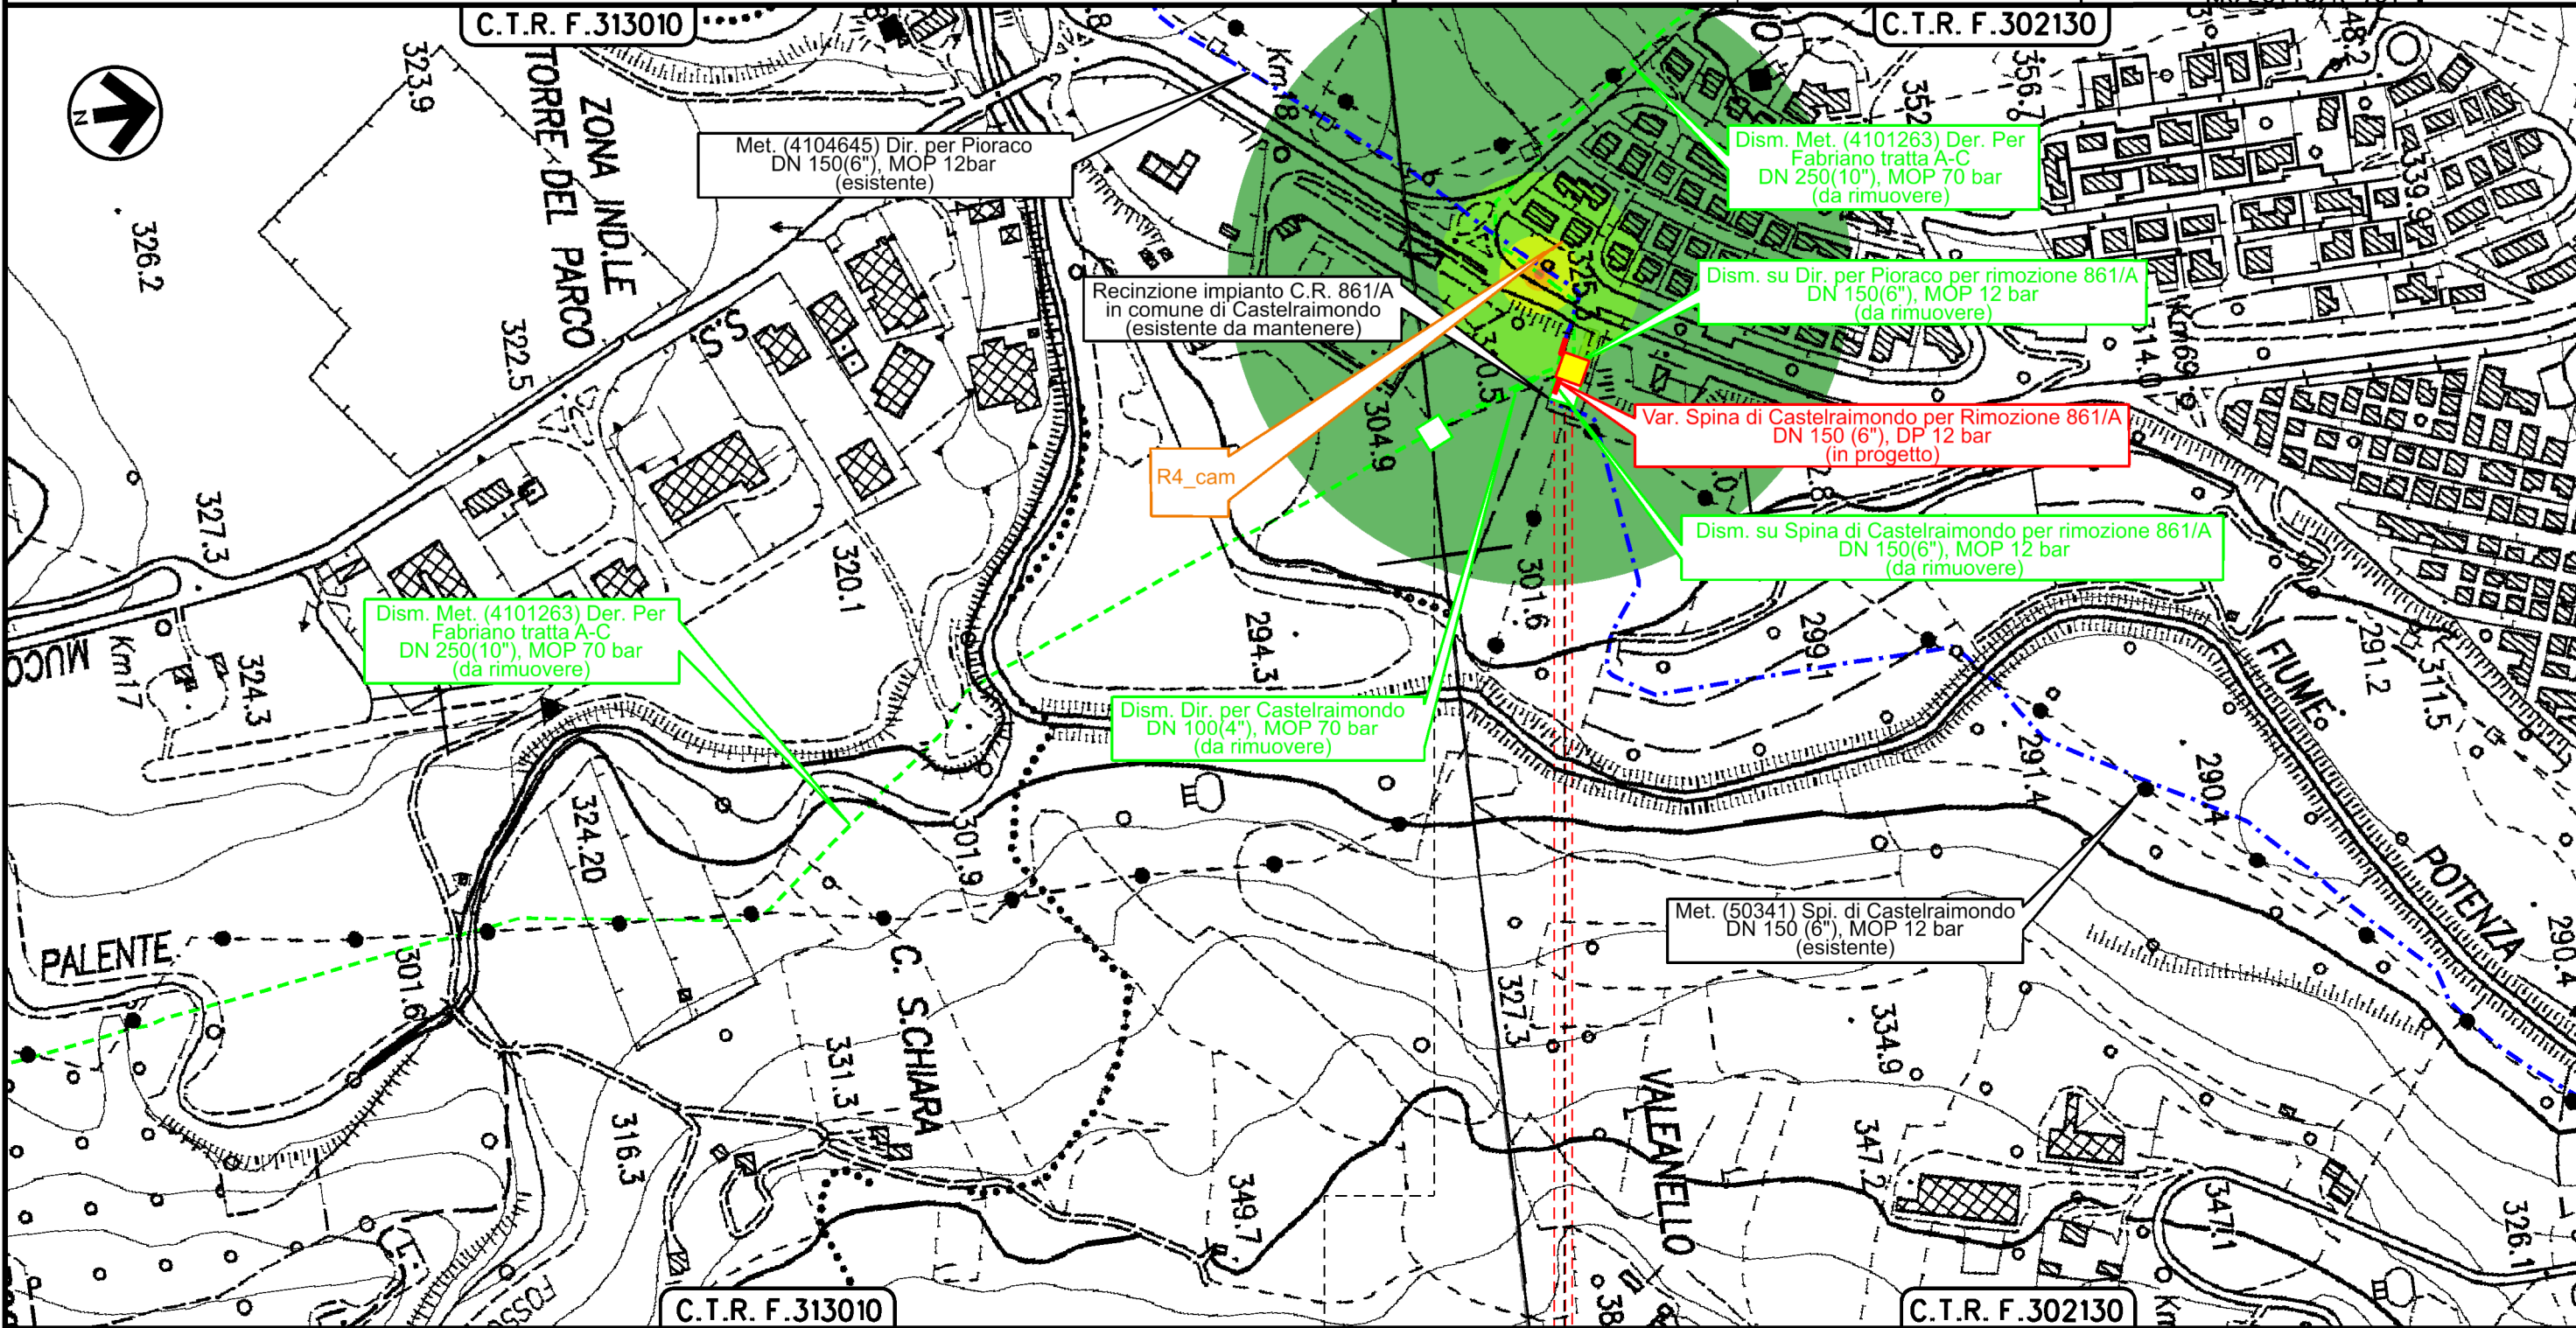


Impianto 4101263/2 da rimuovere	C.R. 861/A di Castelraimondo da rimuovere	PII in progetto
---------------------------------	---	-----------------

1	10/08/2021	EMMISSIONE PER PERMESSI	G.GALLIZIOLI	F.VITALI	M.BEGINI
0	14/05/2021	EMMISSIONE PER COMMENTI	G.GALLIZIOLI	F.VITALI	M.BEGINI
INDICE	DATA	REVISIONI	ELABORATO	VERIFICATO	APPROVATO
			Dis. PG-AMB-D-01029		
			Comm. NR/20110/R-L01 NR/20110/R-L02 NR/20110/R-101		

RISULTATO DELLE SIMULAZIONI DEI LIVELLI DI IMMISSIONE SONORA

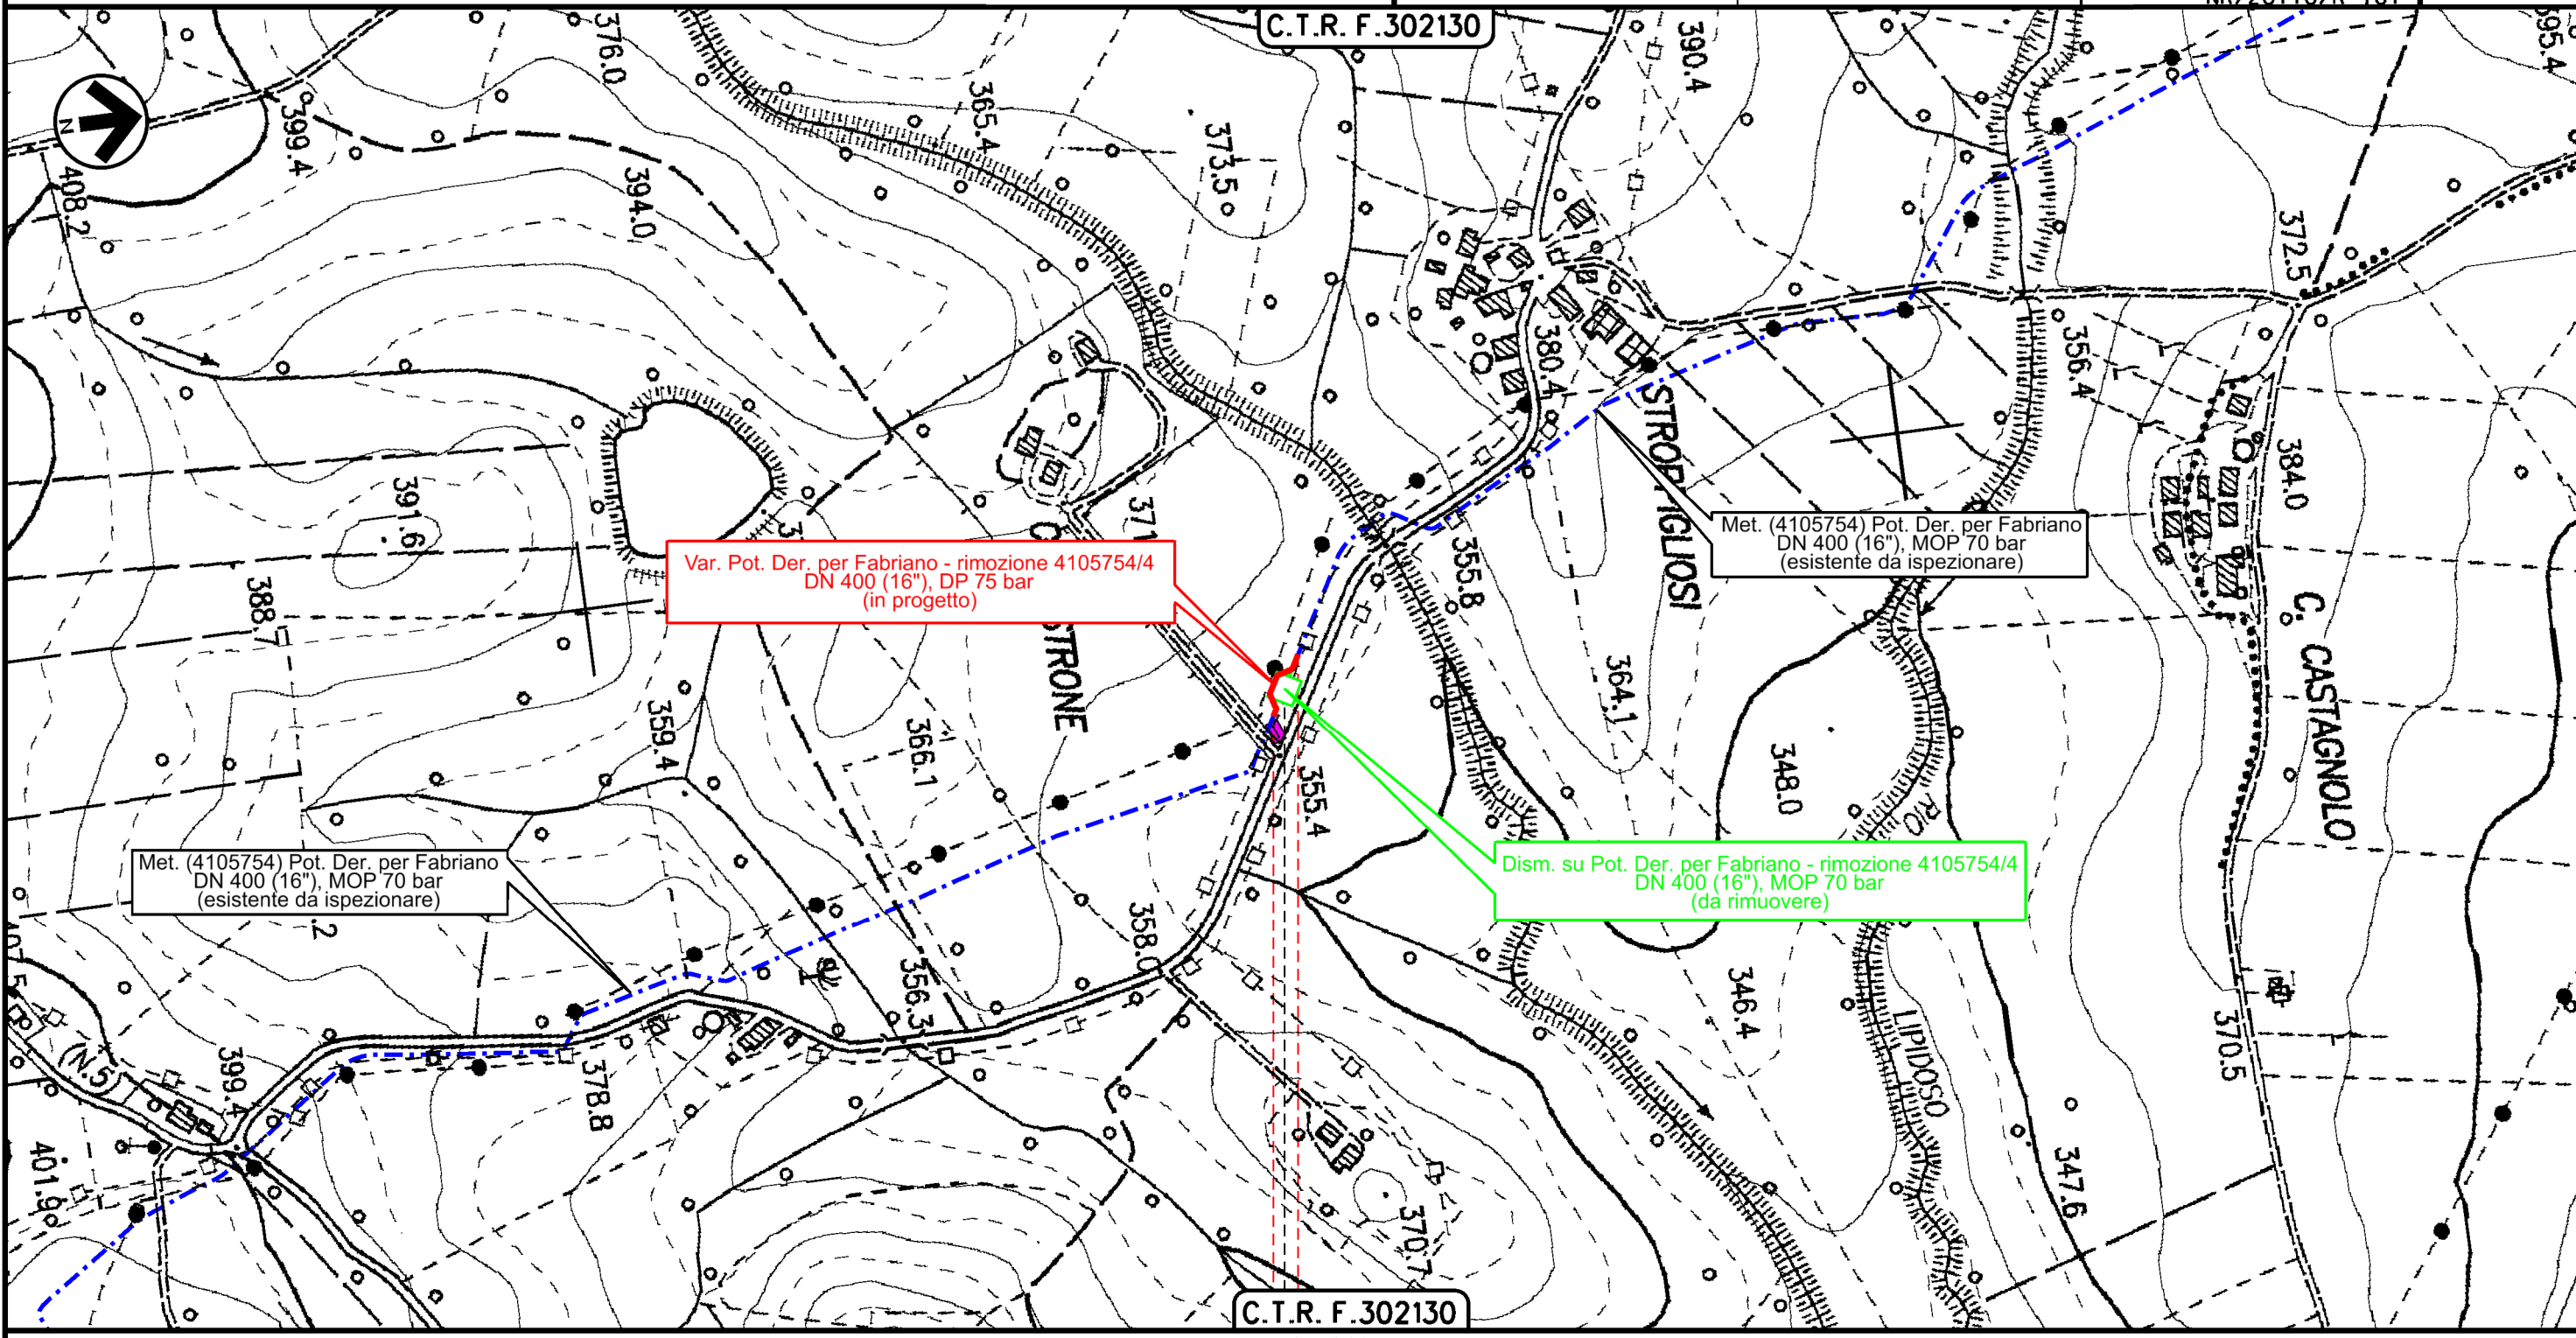

0+060
 CASTELRAIMONDO
 MACERATA

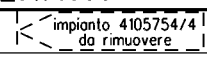
















 

Il presente disegno è di proprietà aziendale - La Società tutelerà i propri diritti a termine di legge.

1	10/08/2021	EMISSIONE PER PERMESSI	G.GALLIZIOLI	F.VITALI	M.BEGINI
0	14/05/2021	EMISSIONE PER COMMENTI	V.PELLICCIA	F.VITALI	M.BEGINI
INDICE	DATA	R E V I S I O N I			
		ELABORATO	VERIFICATO	APPROVATO	
			 R.I.F.TFM: 011-PJM16-005-11-DT-D-5229		
			Dis. PG-AMB-D-01029		
			Comm. NR/20110/R-L01 NR/20110/R-L02 NR/20110/R-101		










RISULTATO DELLE SIMULAZIONI DEI LIVELLI DI IMMISSIONE SONORA

LEGENDA


SIMBOLOGIA CARTOGRAFICA



- | | | | |
|---|---|--|---|
|  | Metanodotto in progetto |  | Altri metanodotti in progetto |
|  | Metanodotti in esercizio |  | Metanodotti e impianti in progetto da altra opera |
|  | Metanodotti da porre fuori esercizio e recuperare |  | Gallerie, Tunnel, Mini-Microtunnel, Raise Boring e T.O.C. |
|  | Aree impianti stacco-terminale in progetto da altra opera |  | Impianti di linea in progetto |
|  | Aree impianti stacco-terminale esistenti |  | Impianti di linea su rete in esercizio |
|  | Strade di accesso provvisorio |  | Impianti di linea da porre fuori esercizio e recuperare |
|  | Strada di accesso all'impianto |  | Piazzola di stoccaggio tubazioni |
|  | Adeguamento strade esistenti |  | Strade di recente realizzazione |
|  | Limite sovrapposizione fogli | | |

SIMBOLOGIA MECCANICA

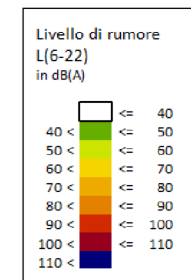


-  Punto di intercettazione di linea (P.I.L.)
-  Punto di intercettazione di derivazione importante (P.I.D.I.)
-  Punto di intercettazione di derivazione semplice con stacco da P.I.L. (P.I.D.S.)
-  Punto di intercettazione e derivazione semplice con stacco da Linea (P.I.D.S.)
-  Punto di intercettazione con discaggio di allacciamento (P.I.D.A.)
-  Punto predisposto per il discaggio di allacciamento (P.P.D.A.)
-  Punto di sezionamento elettrico terminale (P.S.E.T.)
-  Stazione predisposta per lancio e ricevimento PIG
-  Impianto di riduzione/regolazione della pressione

SIMBOLOGIA TEMATICA



-  Recettore
-  Sorgente

Il presente disegno è di proprietà aziendale - La Società tutelerà i propri diritti a termine di legge.

Progressiva chilometrica	N.		
Comuni			
Province			
Impianti	 Tipo - N. - Prog. - IN PROGETTO	 Tipo - N. - Prog. - IN PROGETTO (SU ALLACCIAMENTO)	 Tipo - N. - DA DISMETTERE
Attraversamenti	TIPOLOGIA ATTRAVERSATA (SS n. **, corso d'acqua, ferrovia, ecc.)		
Strade - Piste	ACCESSO IMPIANTI	ADEGUAMENTI STRADE	STRADE PROVVISORIE