

COROGRAFIA Scala 1:200.000




1	10/08/2021	EMISSIONE PER PERMESSI	M.MELETTI	G.AIUDI	M.BEGINI
0	20/05/2021	EMISSIONE PER COMMENTI	M.MELETTI	G.AIUDI	M.BEGINI
REV	DATA	DESCRIZIONE	ELABORATO	VERIFICATO	APPROVATO
Proprietario		Progettista		Disegno	
		 Ref.TFM: 011-PJM16-005-90-DT-D-5207		<b>RIM-PAI-D-90007</b>	
Dism. metanodotti (4101263) Der. per Fabriano (tratto A-C) DN 250, (4101264) Der. per Fabriano (tratto C-E) DN 200, (4101265) Der. per Fabriano (tratto E-F) DN 200/300 e opere connesse			Revisione	1	
			Comm.	NR/20110	
			Cod. tec.	-	
<b>PIANO STRALCIO PER L'ASSETTO IDROGEOLOGICO (P.A.I.)</b> Fasce fluviali e Zone di rischio			Scala	1 : 10000	

Dism. metanodotti (4101263) Der. per Fabriano (tratto A-C) DN 250, (4101264) Der. per Fabriano (tratto C-E) DN 200, (4101265) Der. per Fabriano (tratto E-F) DN 200/300 e opere connesse

**PIANO STRALCIO PER L'ASSETTO IDROGEOLOGICO (P.A.I.)  
Fasce fluviali e Zone di rischio**

1	10/08/2021	EMISSIONE PER PERMESSI	M.MELETTI	G.AIUDI	M.BEGINI	Foglio <b>2</b> di 9 Scala 1:10000
0	20/05/2021	EMISSIONE PER COMMENTI	M.MELETTI	G.AIUDI	M.BEGINI	
INDICE	DATA	REVISIONI	ELABORATO	VERIFICATO	APPROVATO	
			Dis. <b>RIM-PAI-D-90007</b>			Comm. <b>NR/20110</b>
			Ri.F.TFM: 011-PJM16-005-90-DT-D-5207			

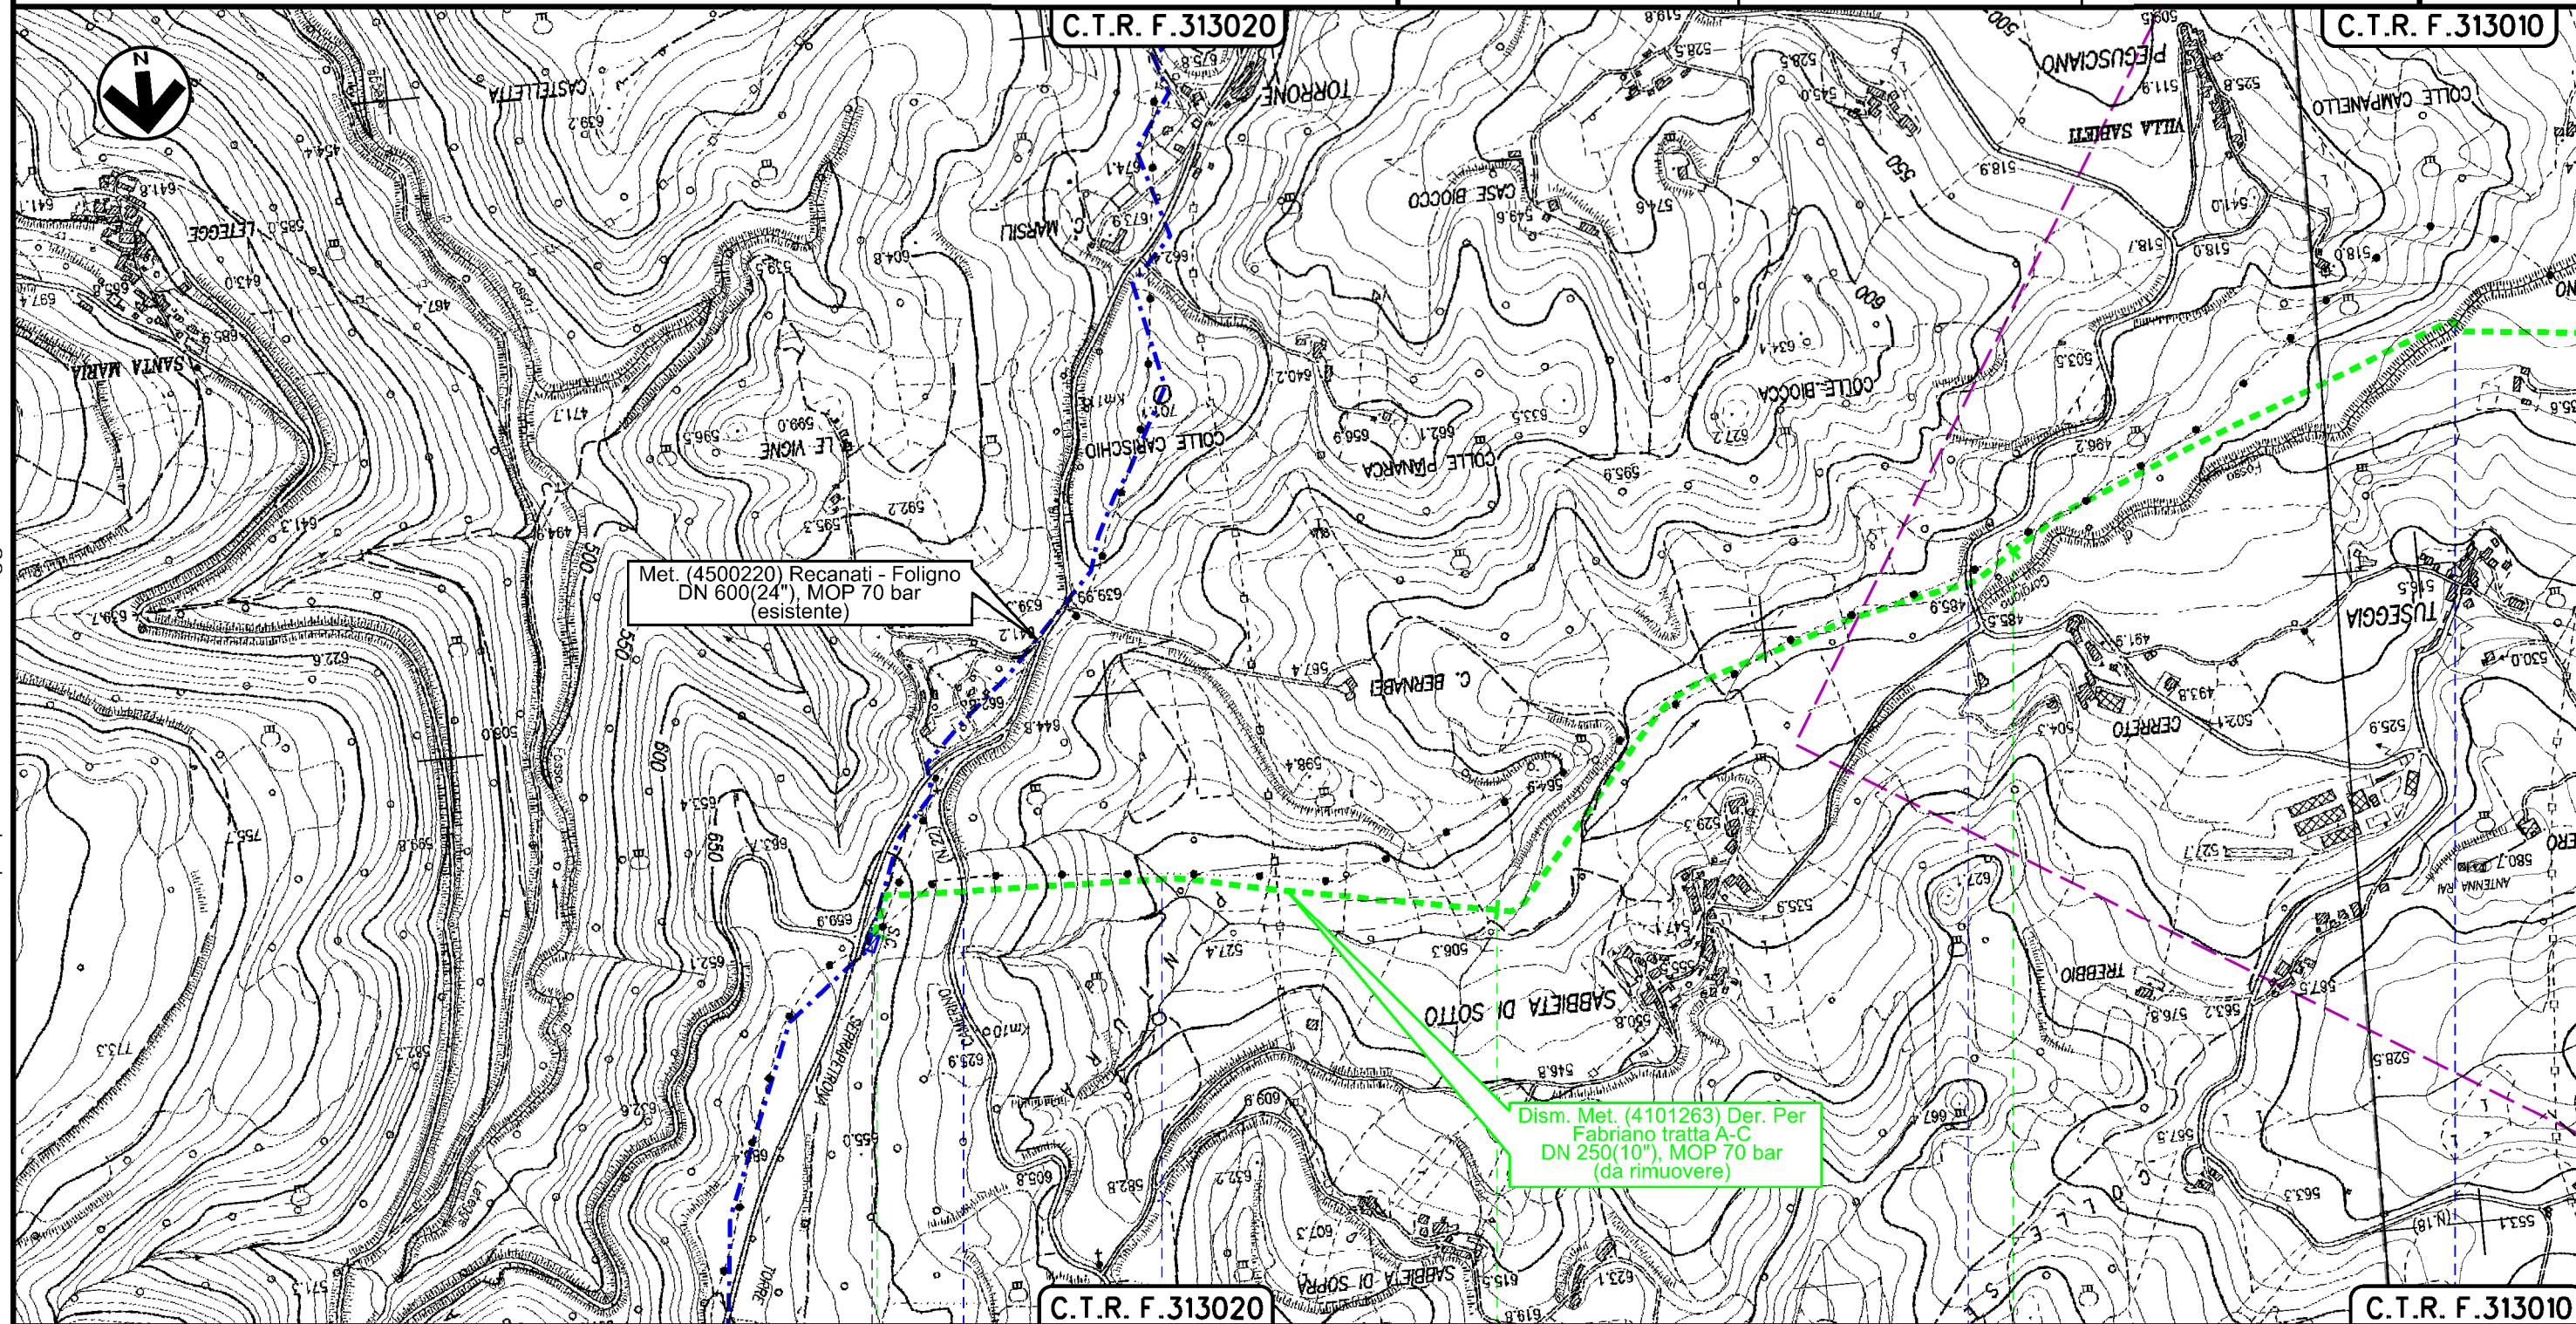

Il presente disegno è di proprietà aziendale - La Società tutelera i propri diritti a termine di legge.


0+000	1	2
<b>CAMERINO MACERATA</b>		

Dism. metanodotti (4101263) Der. per Fabriano (tratto A-C) DN 250, (4101264) Der. per Fabriano (tratto C-E) DN 200, (4101265) Der. per Fabriano (tratto E-F) DN 200/300 e opere connesse

1	10/08/2021	EMISSIONE PER PERMESSI	M.MELETTI	G.AIUDI	M.BEGINI
0	20/05/2021	EMISSIONE PER COMMENTI	M.MELETTI	G.AIUDI	M.BEGINI
INDICE	DATA	REVISIONI	ELABORATO	VERIFICATO	APPROVATO
			Dis.	RIM-PAI-D-90007	
			Comm.	NR/20110	

Foglio  
**3**  
di 9  
Scala  
**1:10000**

**PIANO STRALCIO PER L'ASSETTO IDROGEOLOGICO (P.A.I.)**  
Fasce fluviali e Zone di rischio

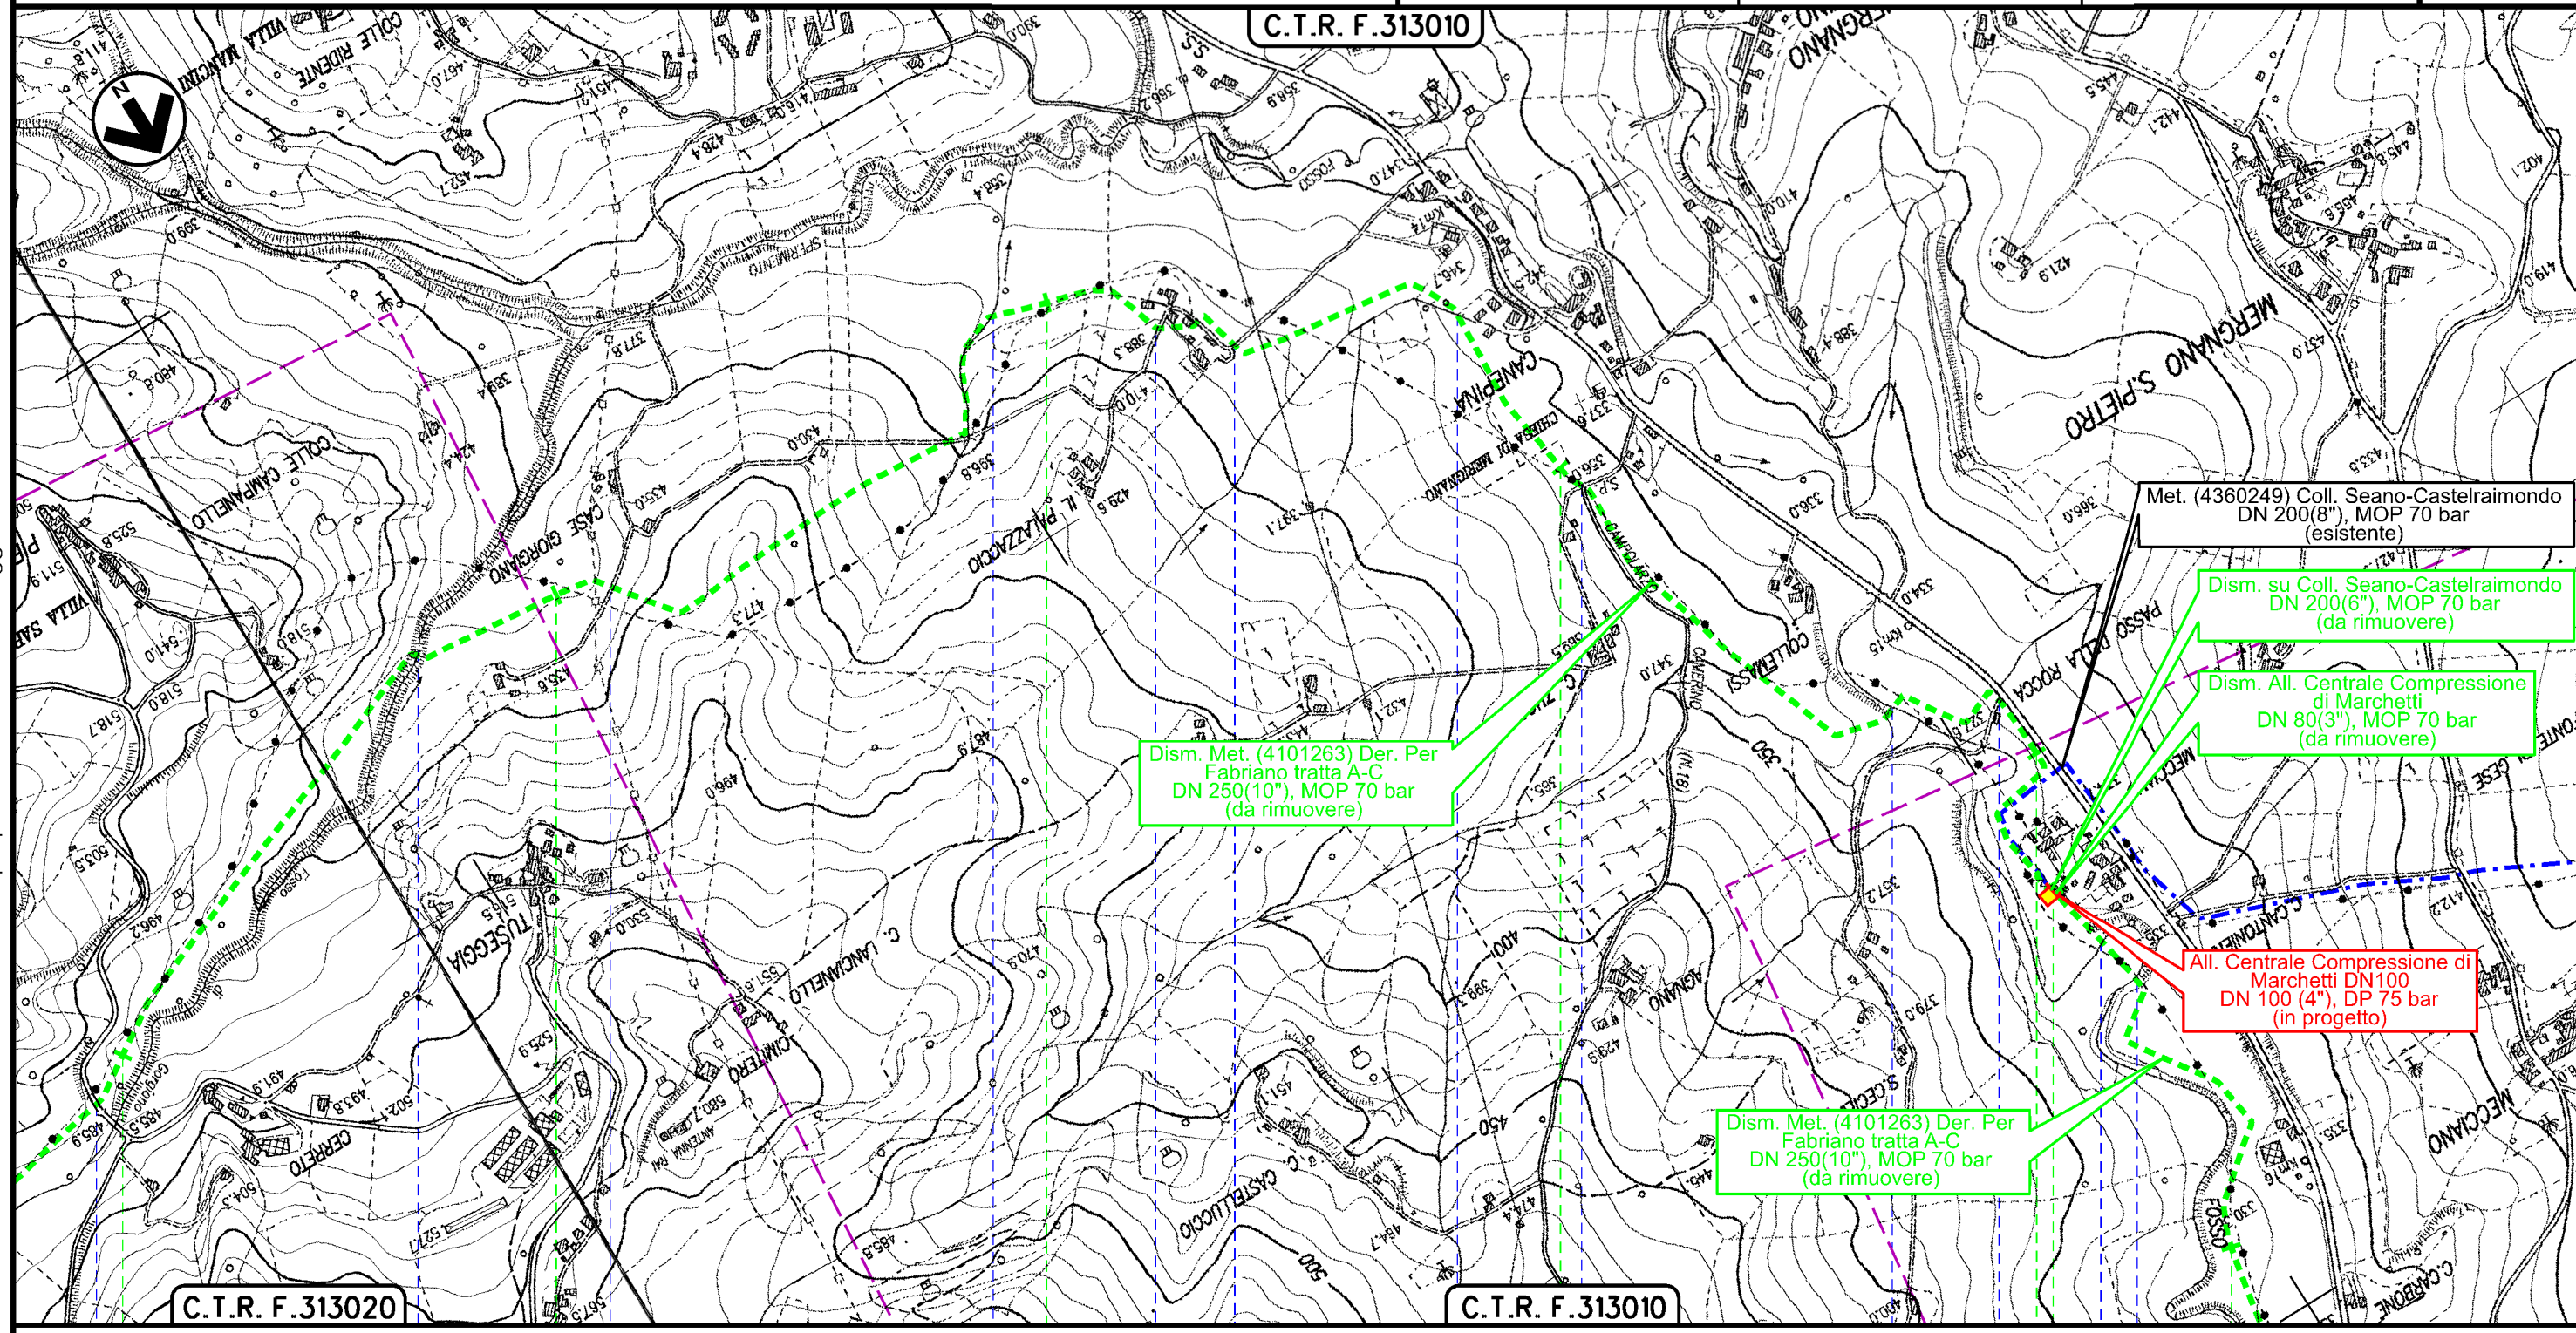

Il presente disegno è di proprietà aziendale - La Società tutelerà i propri diritti a termine di legge.


CAMERINO MACERATA											
● S.P. n.18	● Fosso di Gorgiano	● Località Gogliano	● Fosso	● Località Palazzacci	● Località Palazzacci	● Fosso	● S.P. n.18	● Torrente Palente	● Località Carbone	● Torrente Palente	
							PDA n.1 in progetto	impianto da rimuovere <small>4101263/1,1 4360249/2 4102966/1</small>			

Dism. metanodotti (4101263) Der. per Fabriano (tratto A-C) DN 250, (4101264) Der. per Fabriano (tratto C-E) DN 200, (4101265) Der. per Fabriano (tratto E-F) DN 200/300 e opere connesse

1	10/08/2021	EMISSIONE PER PERMESSI	M.MELETTI	G.AIUDI	M.BEGINI
0	20/05/2021	EMISSIONE PER COMMENTI	M.MELETTI	G.AIUDI	M.BEGINI
INDICE	DATA	REVISIONI	ELABORATO	VERIFICATO	APPROVATO
			Dis.	RIM-PAI-D-90007	
			Comm.	NR/20110	

Foglio  
4  
di 9  
Scala  
1:10000

**PIANO STRALCIO PER L'ASSETTO IDROGEOLOGICO (P.A.I.)**  
Fasce fluviali e Zone di rischio

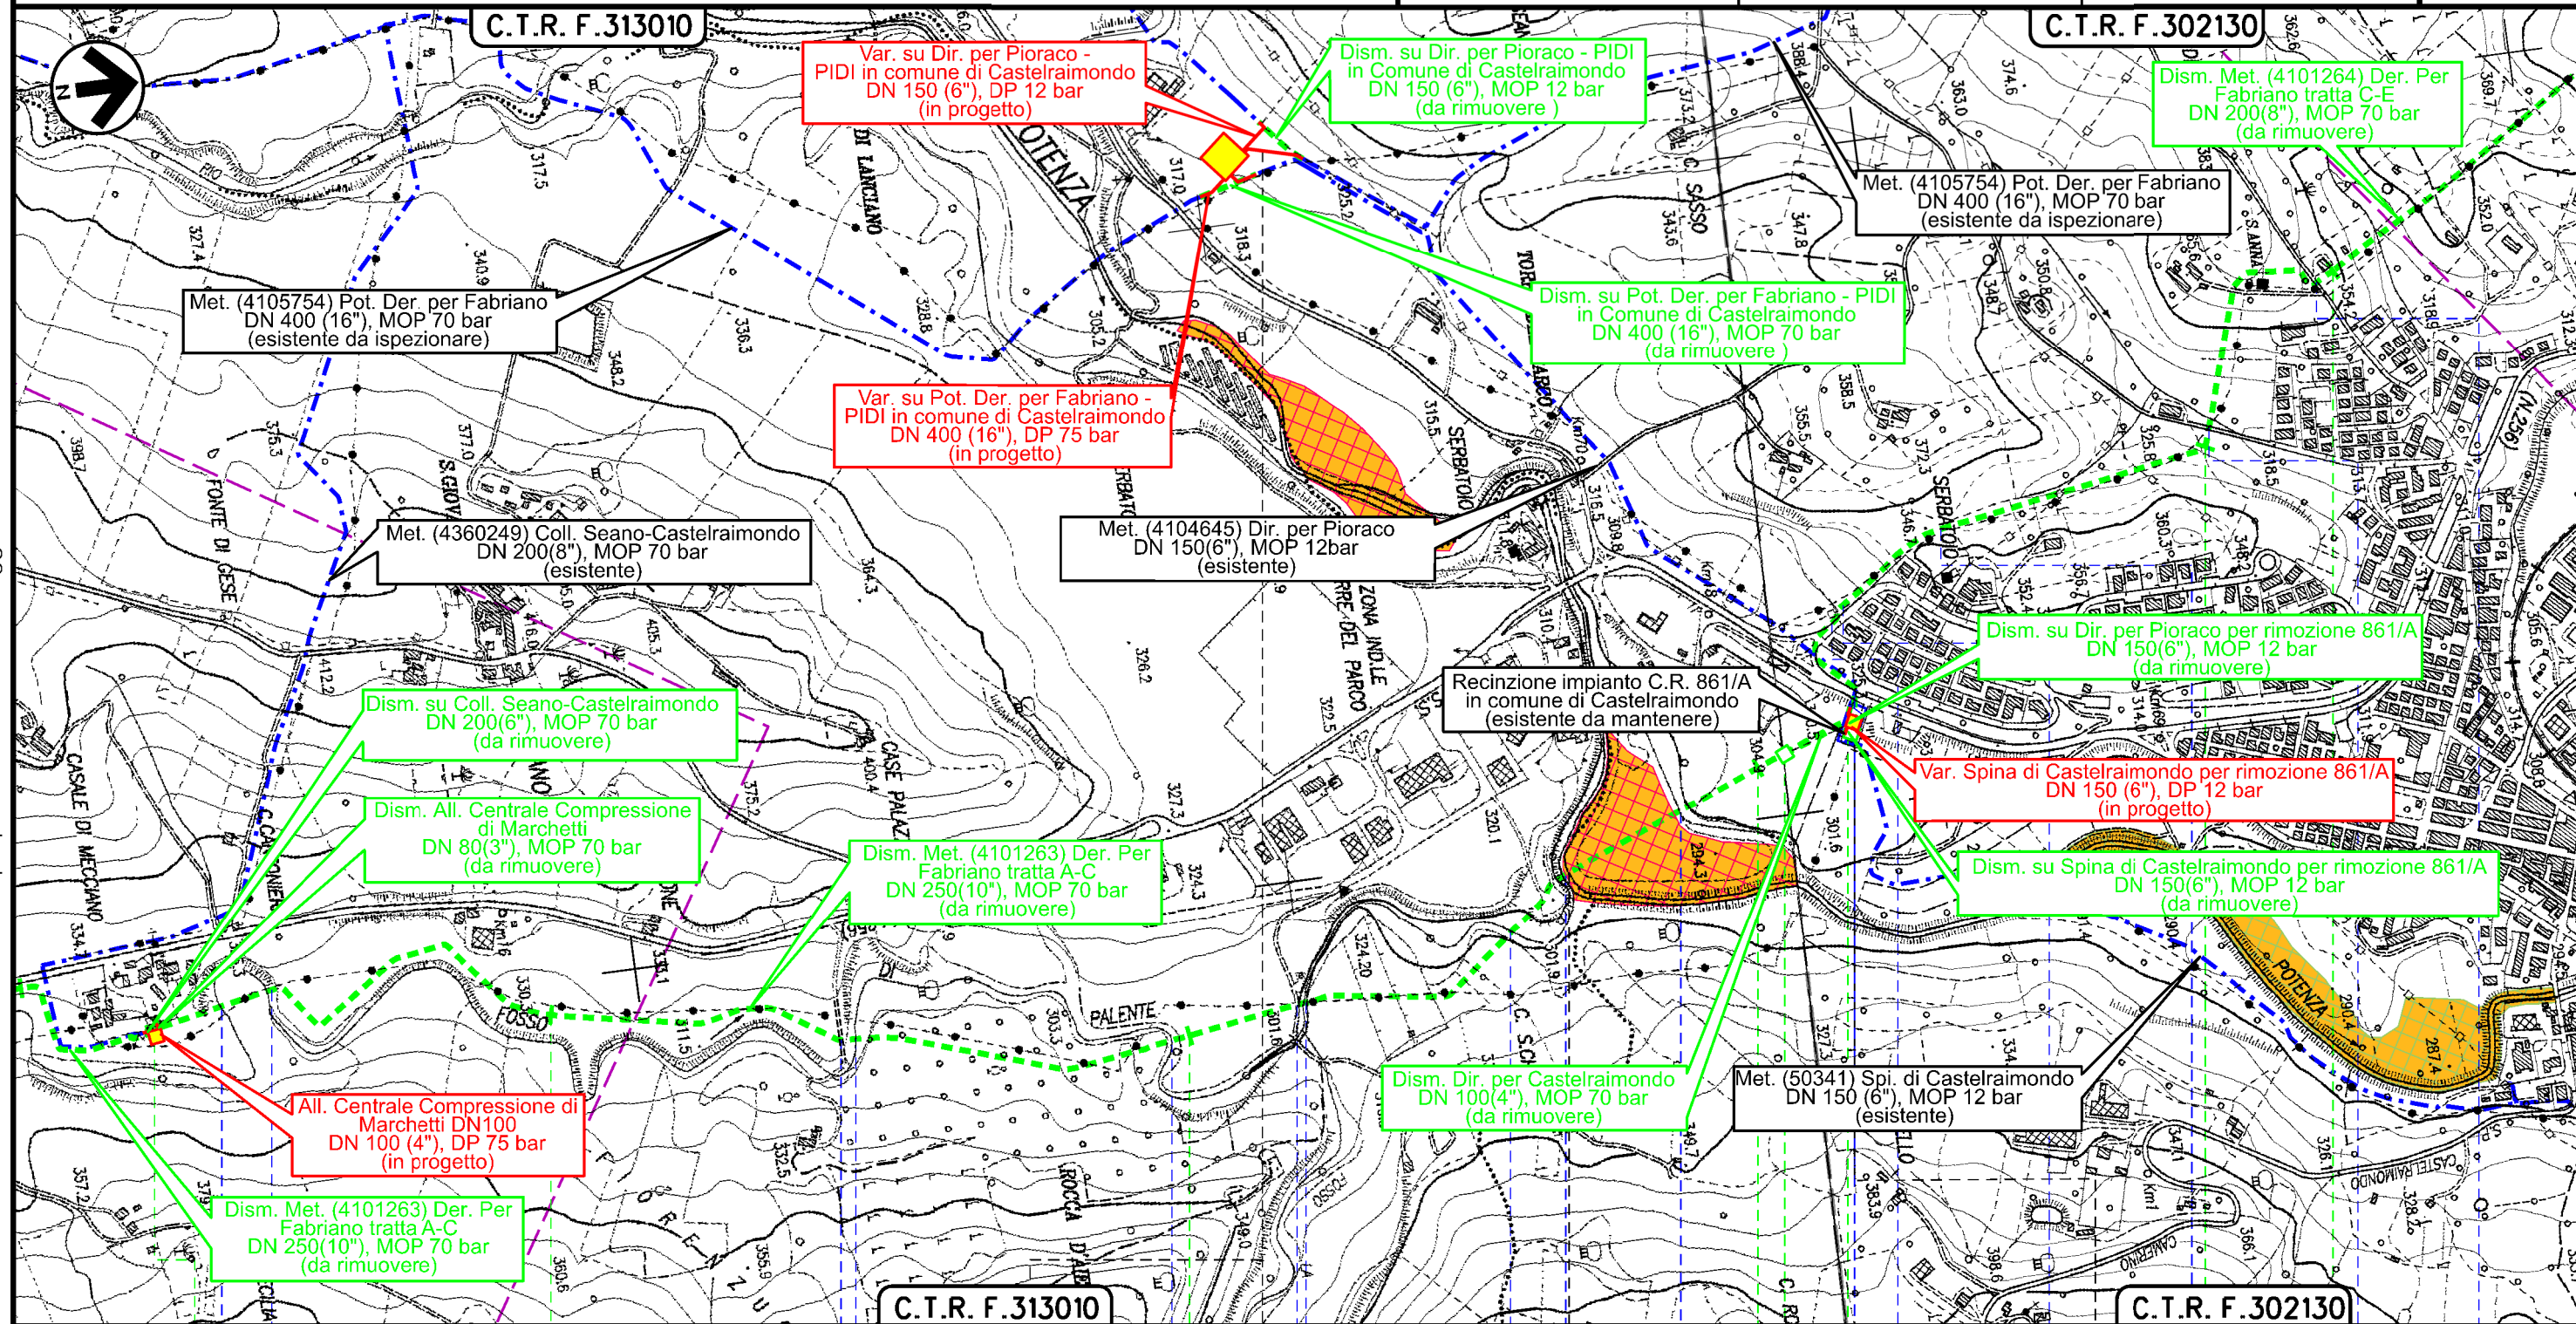

Il presente disegno è di proprietà aziendale - La Società tutelerà i propri diritti a termine di legge.

Torrente Palente	Torrente Palente	Strada sterrata	Torrente Palente	Strada sterrata	Torrente Palente	Fiume Potenza	Canale in cls	S.S. n.256	Via Ugo Betti (percorrenza)	Via Giuseppe Ungaretti	Via Colsalvatico	Via Monte Gemmo	Via Sant'Anno

Dism. metanodotti (4101263) Der. per Fabriano (tratto A-C) DN 250, (4101264) Der. per Fabriano (tratto C-E) DN 200, (4101265) Der. per Fabriano (tratto E-F) DN 200/300 e opere connesse

1	10/08/2021	EMISSIONE PER PERMESSI	M.MELETTI	G.AIUDI	M.BEGINI
0	20/05/2021	EMISSIONE PER COMMENTI	M.MELETTI	G.AIUDI	M.BEGINI
INDICE	DATA	REVISIONI	ELABORATO	VERIFICATO	APPROVATO

Foglio  
5  
di 9  
Scala  
1:10000

**PIANO STRALCIO PER L'ASSETTO IDROGEOLOGICO (P.A.I.)**  
Fasce fluviali e Zone di rischio




Rif.TFM: 011-PJM16-005-90-DT-D-5207

Dis. RIM-PAI-D-90007

Comm. NR/20110

C.T.R. F.302130

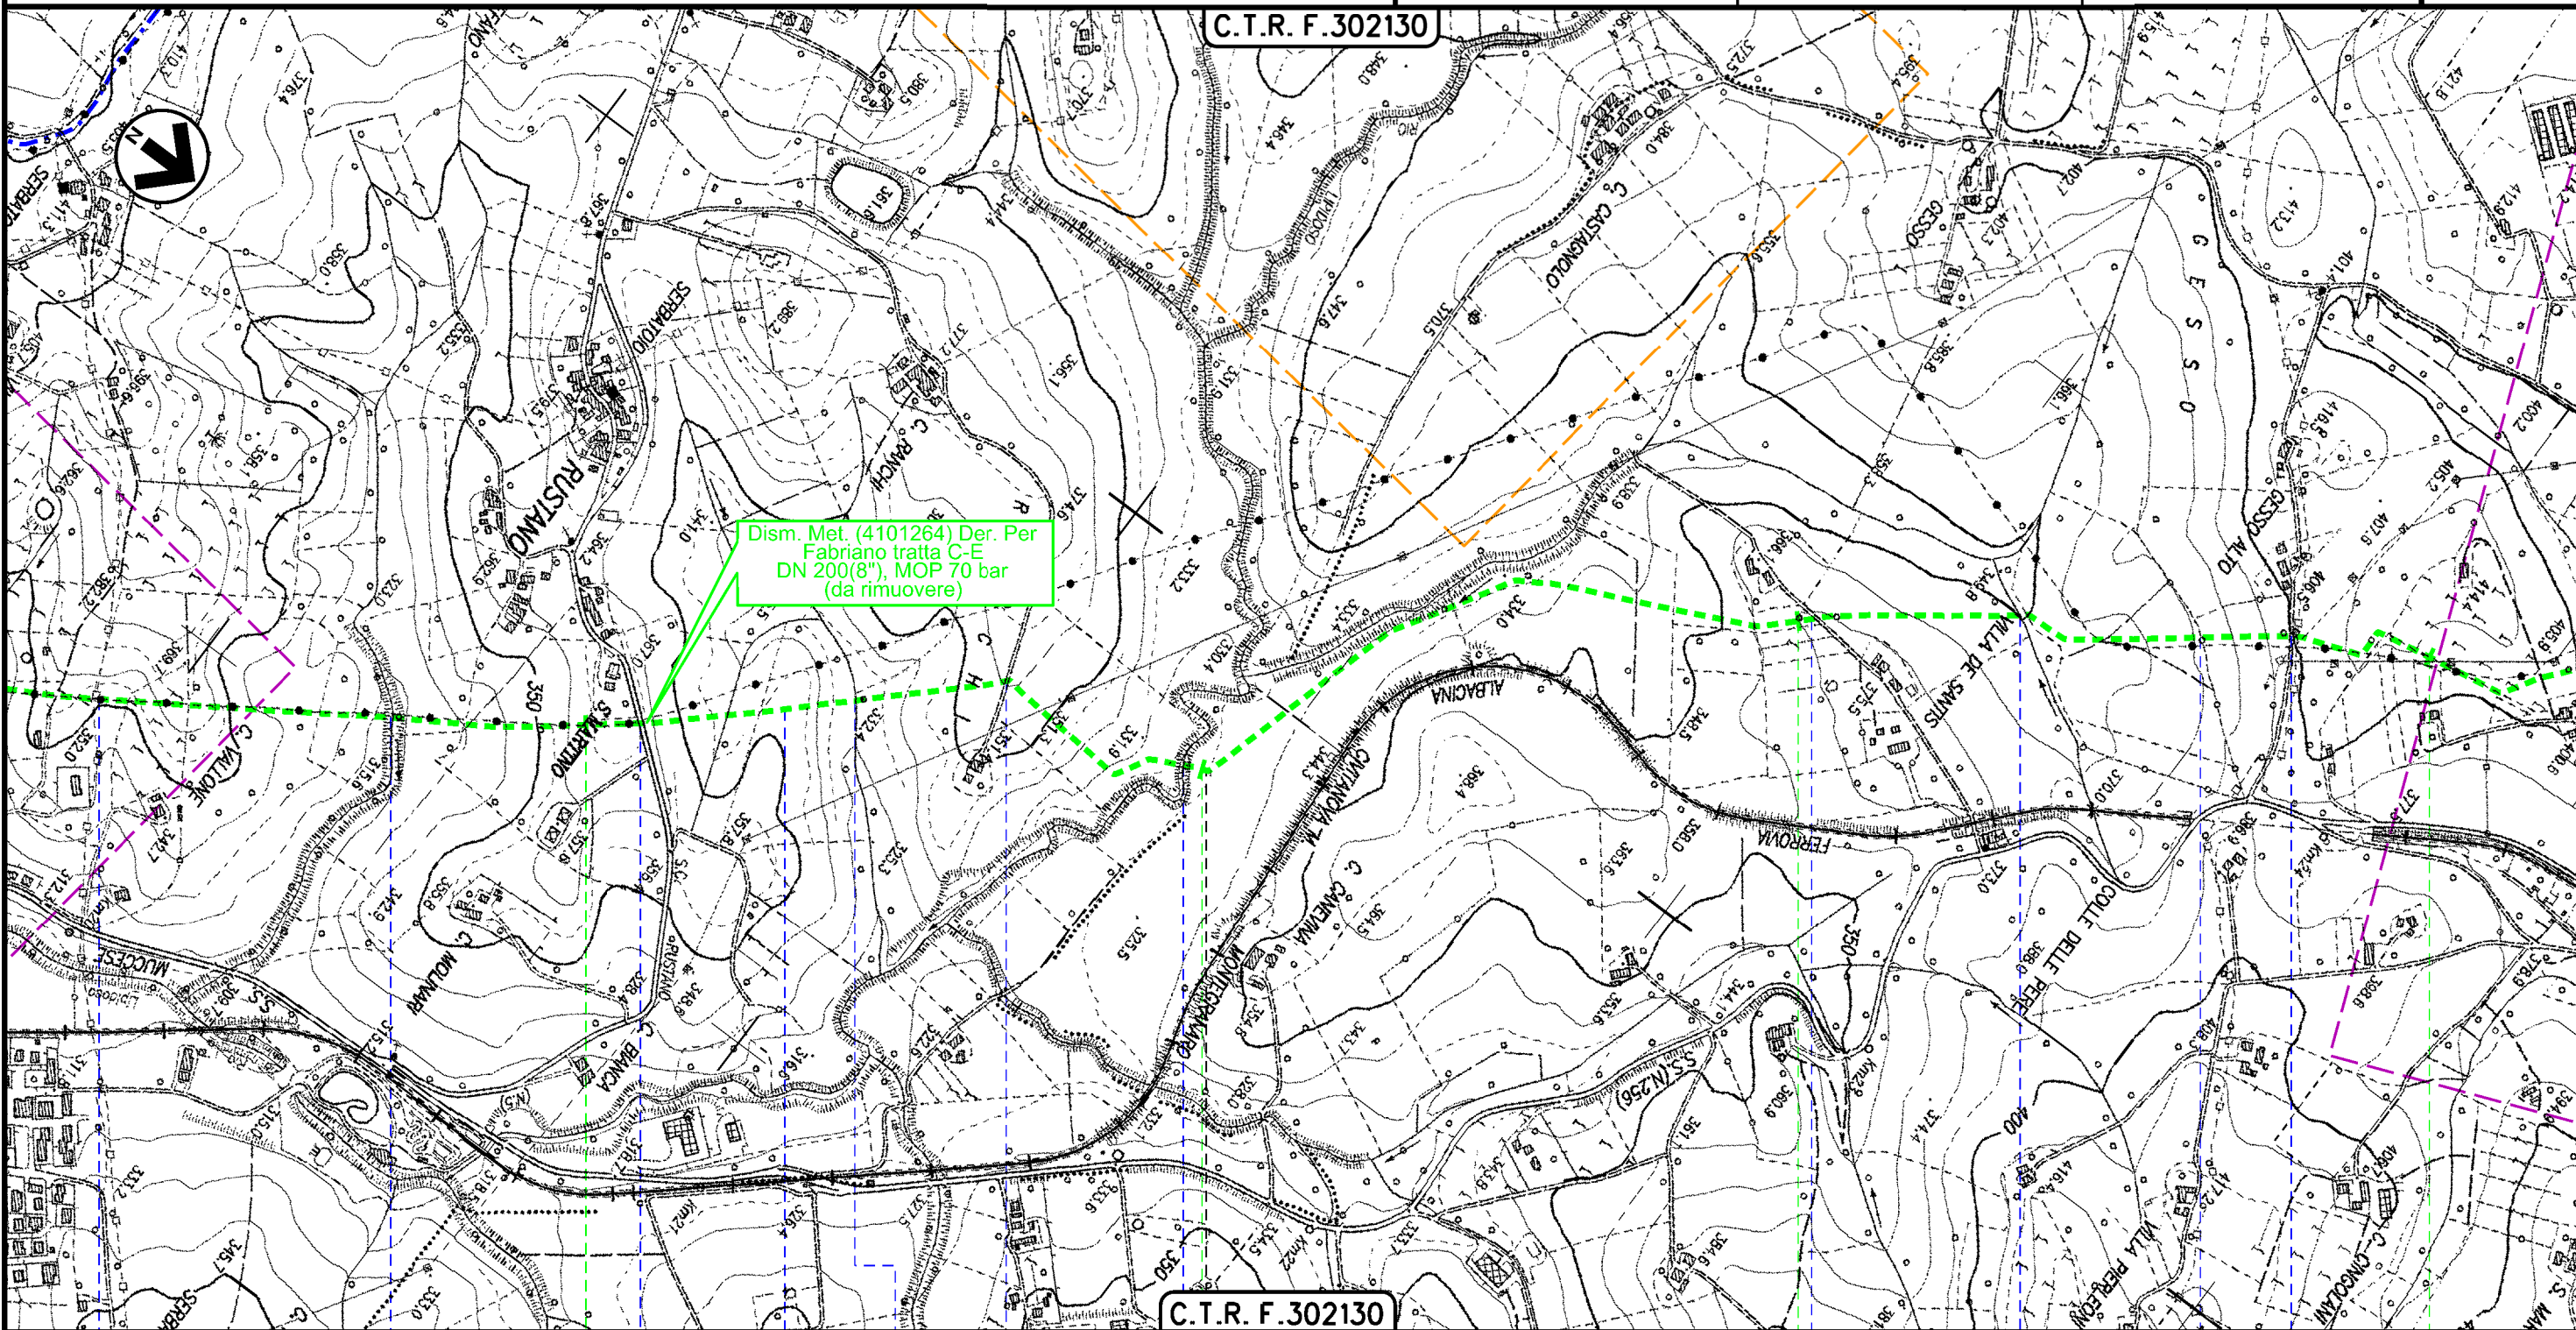

Dism. Met. (4101264) Der. Per  
Fabriano tratta C-E  
DN 200(8"), MOP 70 bar  
(da rimuovere)

C.T.R. F.302130

1 CASTELRAIMONDO

2 MACERATA

3 MATELICA

4

- Strada Pedemontana in costruzione
- Fosso
- S.P. n.5/7
- Strada sterrata
- Fosso
- Via Ranghi
- Rio Lapidoso
- Vocabolo Colleperre
- Fosso
- Fosso
- Vocabolo Gesso Alto

Il presente disegno è di proprietà aziendale - La Società tutelerà i propri diritti a termine di legge.

Dism. metanodotti (4101263) Der. per Fabriano (tratto A-C) DN 250, (4101264) Der. per Fabriano (tratto C-E) DN 200, (4101265) Der. per Fabriano (tratto E-F) DN 200/300 e opere connesse


**PIANO STRALCIO PER L'ASSETTO IDROGEOLOGICO (P.A.I.)  
Fasce fluviali e Zone di rischio**

1	10/08/2021	EMISSIONE PER PERMESSI	M.MELETTI	G.AIUDI	M.BEGINI
0	20/05/2021	EMISSIONE PER COMMENTI	M.MELETTI	G.AIUDI	M.BEGINI
INDICE	DATA	REVISIONI	ELABORATO	VERIFICATO	APPROVATO
			Dis.	RIM-PAI-D-90007	
			Comm.	NR/20110	

Foglio  
**5bis**  
di 9  
Scala  
**1:5000**



Rif.TFM: 011-PJM16-005-90-DT-D-5207

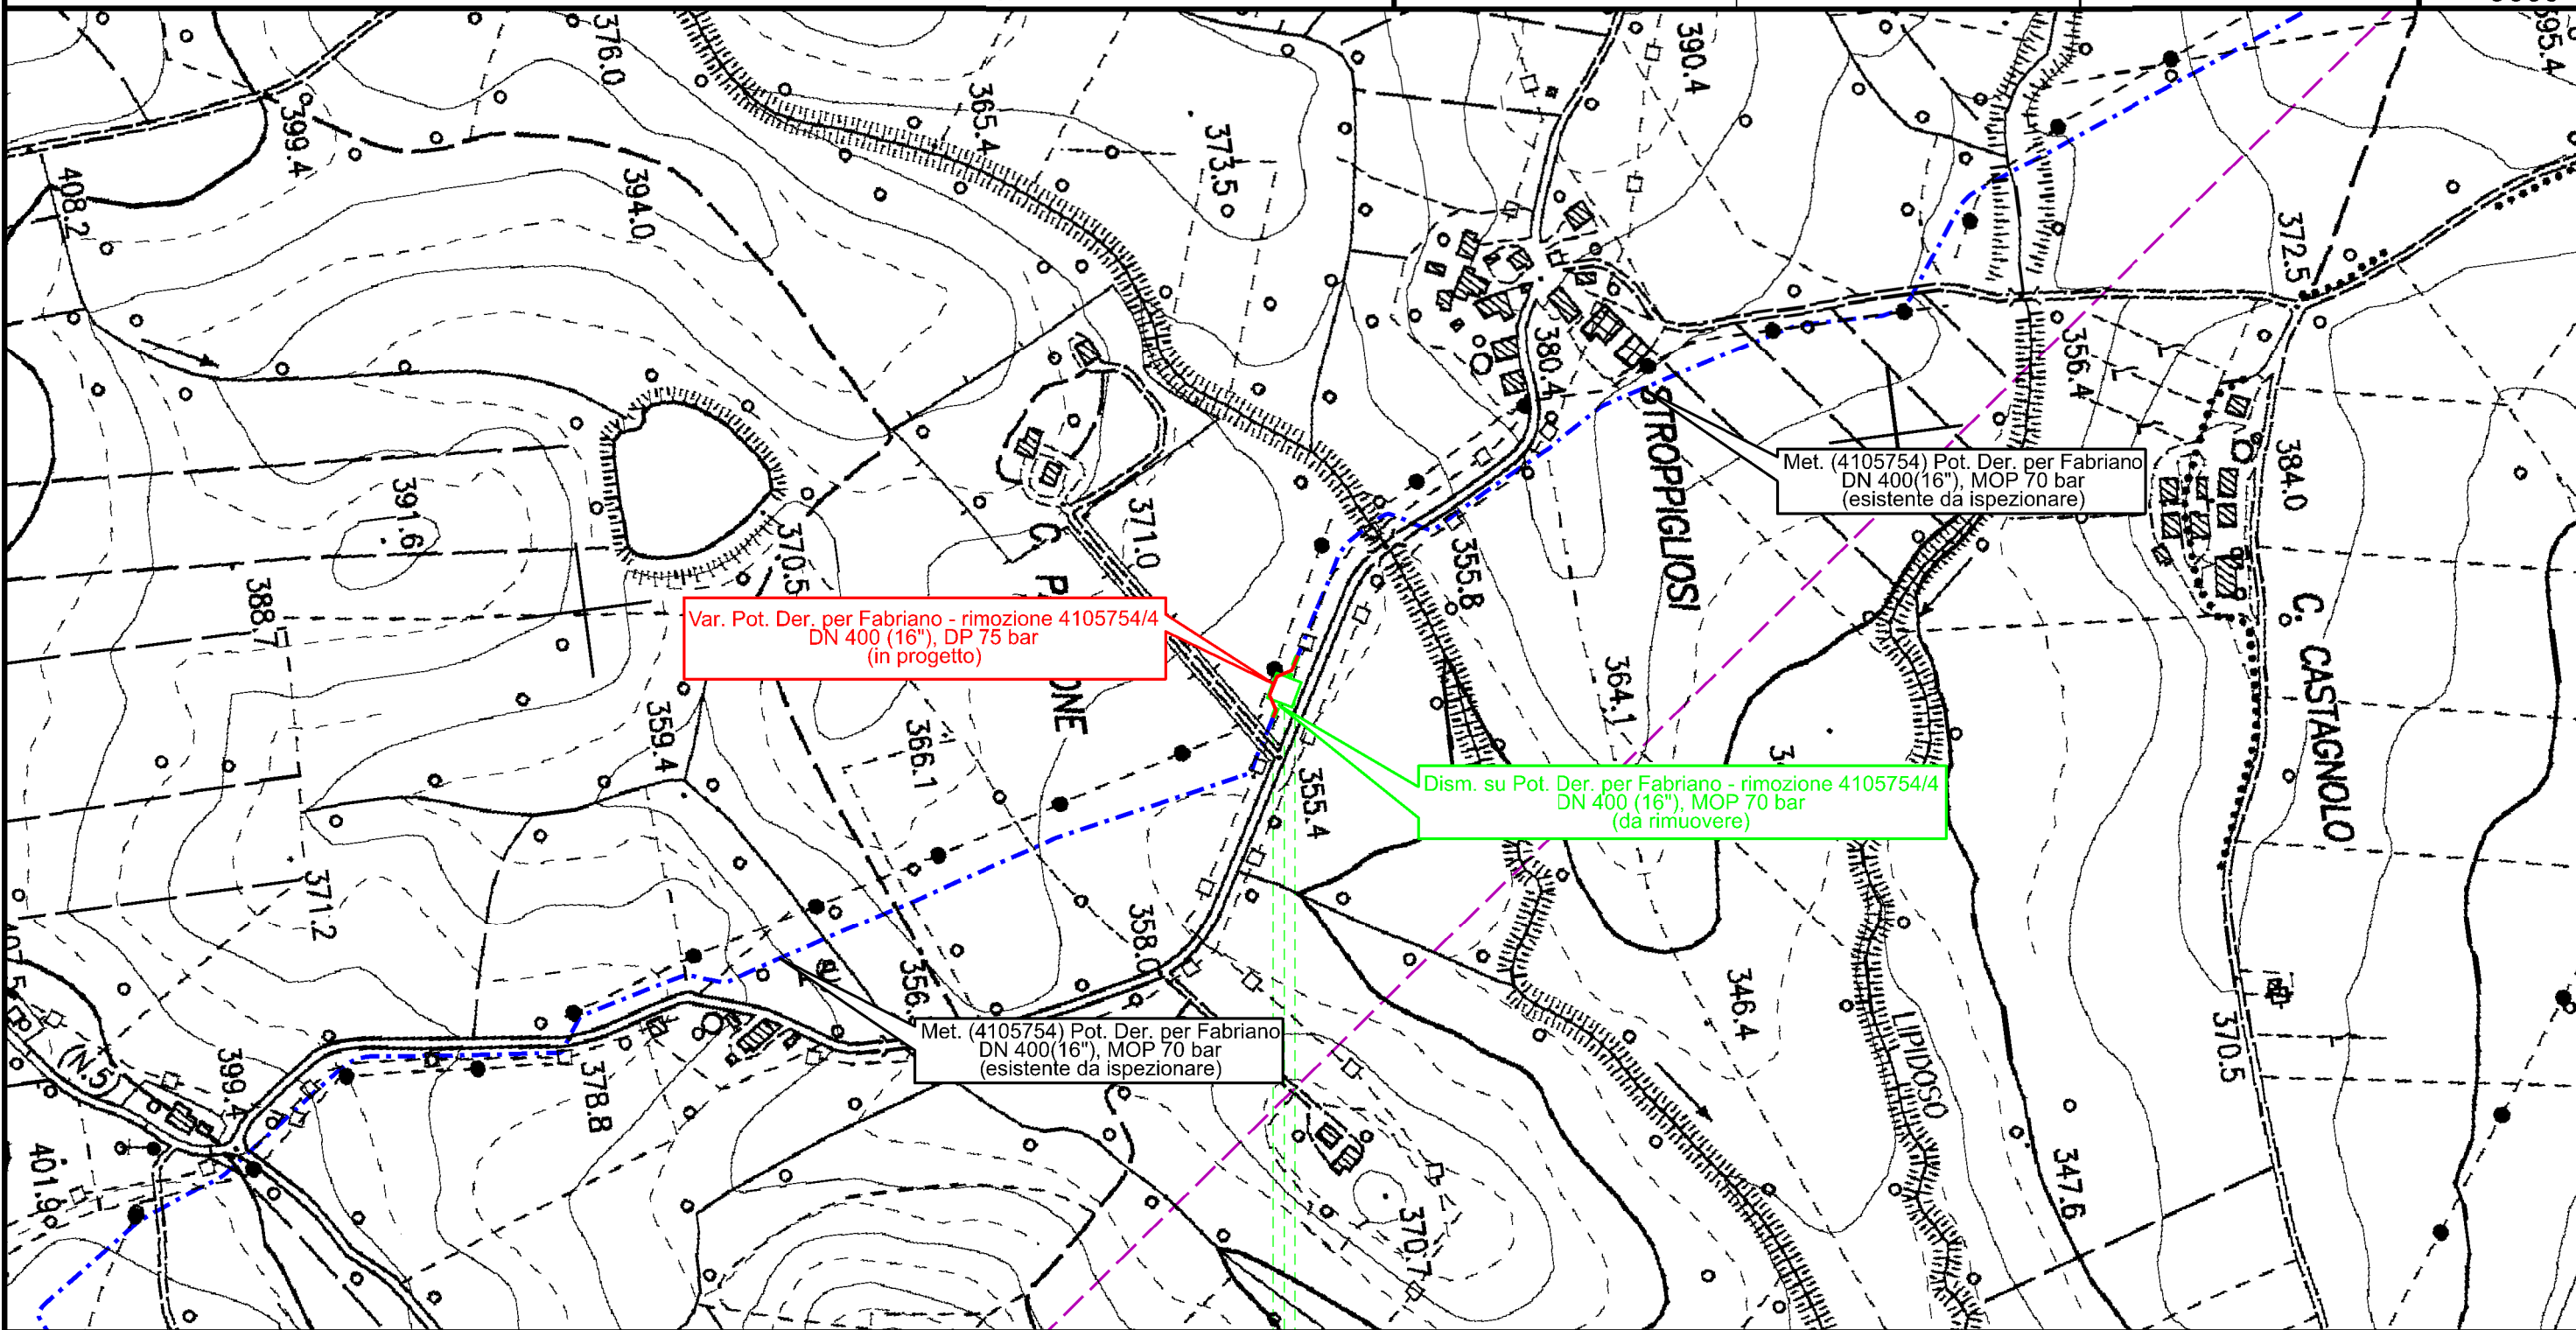

0+050

CASTELRAIMONDO  
MACERATA


← impianto 4105754/4 da rimuovere

Il presente disegno è di proprietà aziendale - La Società tutela i propri diritti a termine di legge.

Dism. metanodotti (4101263) Der. per Fabriano (tratto A-C) DN 250, (4101264) Der. per Fabriano (tratto C-E) DN 200, (4101265) Der. per Fabriano (tratto E-F) DN 200/300 e opere connesse



**PIANO STRALCIO PER L'ASSETTO IDROGEOLOGICO (P.A.I.)  
Fasce fluviali e Zone di rischio**

1	10/08/2021	EMISSIONE PER PERMESSI	M.MELETTI	G.AIUDI	M.BEGINI	Foglio <b>6</b> di 9 Scala <b>1:10000</b>
0	20/05/2021	EMISSIONE PER COMMENTI	M.MELETTI	G.AIUDI	M.BEGINI	
INDICE	DATA	REVISIONI	ELABORATO	VERIFICATO	APPROVATO	
			Dis. <b>RIM-PAI-D-90007</b>			
			Comm. <b>NR/20110</b>			

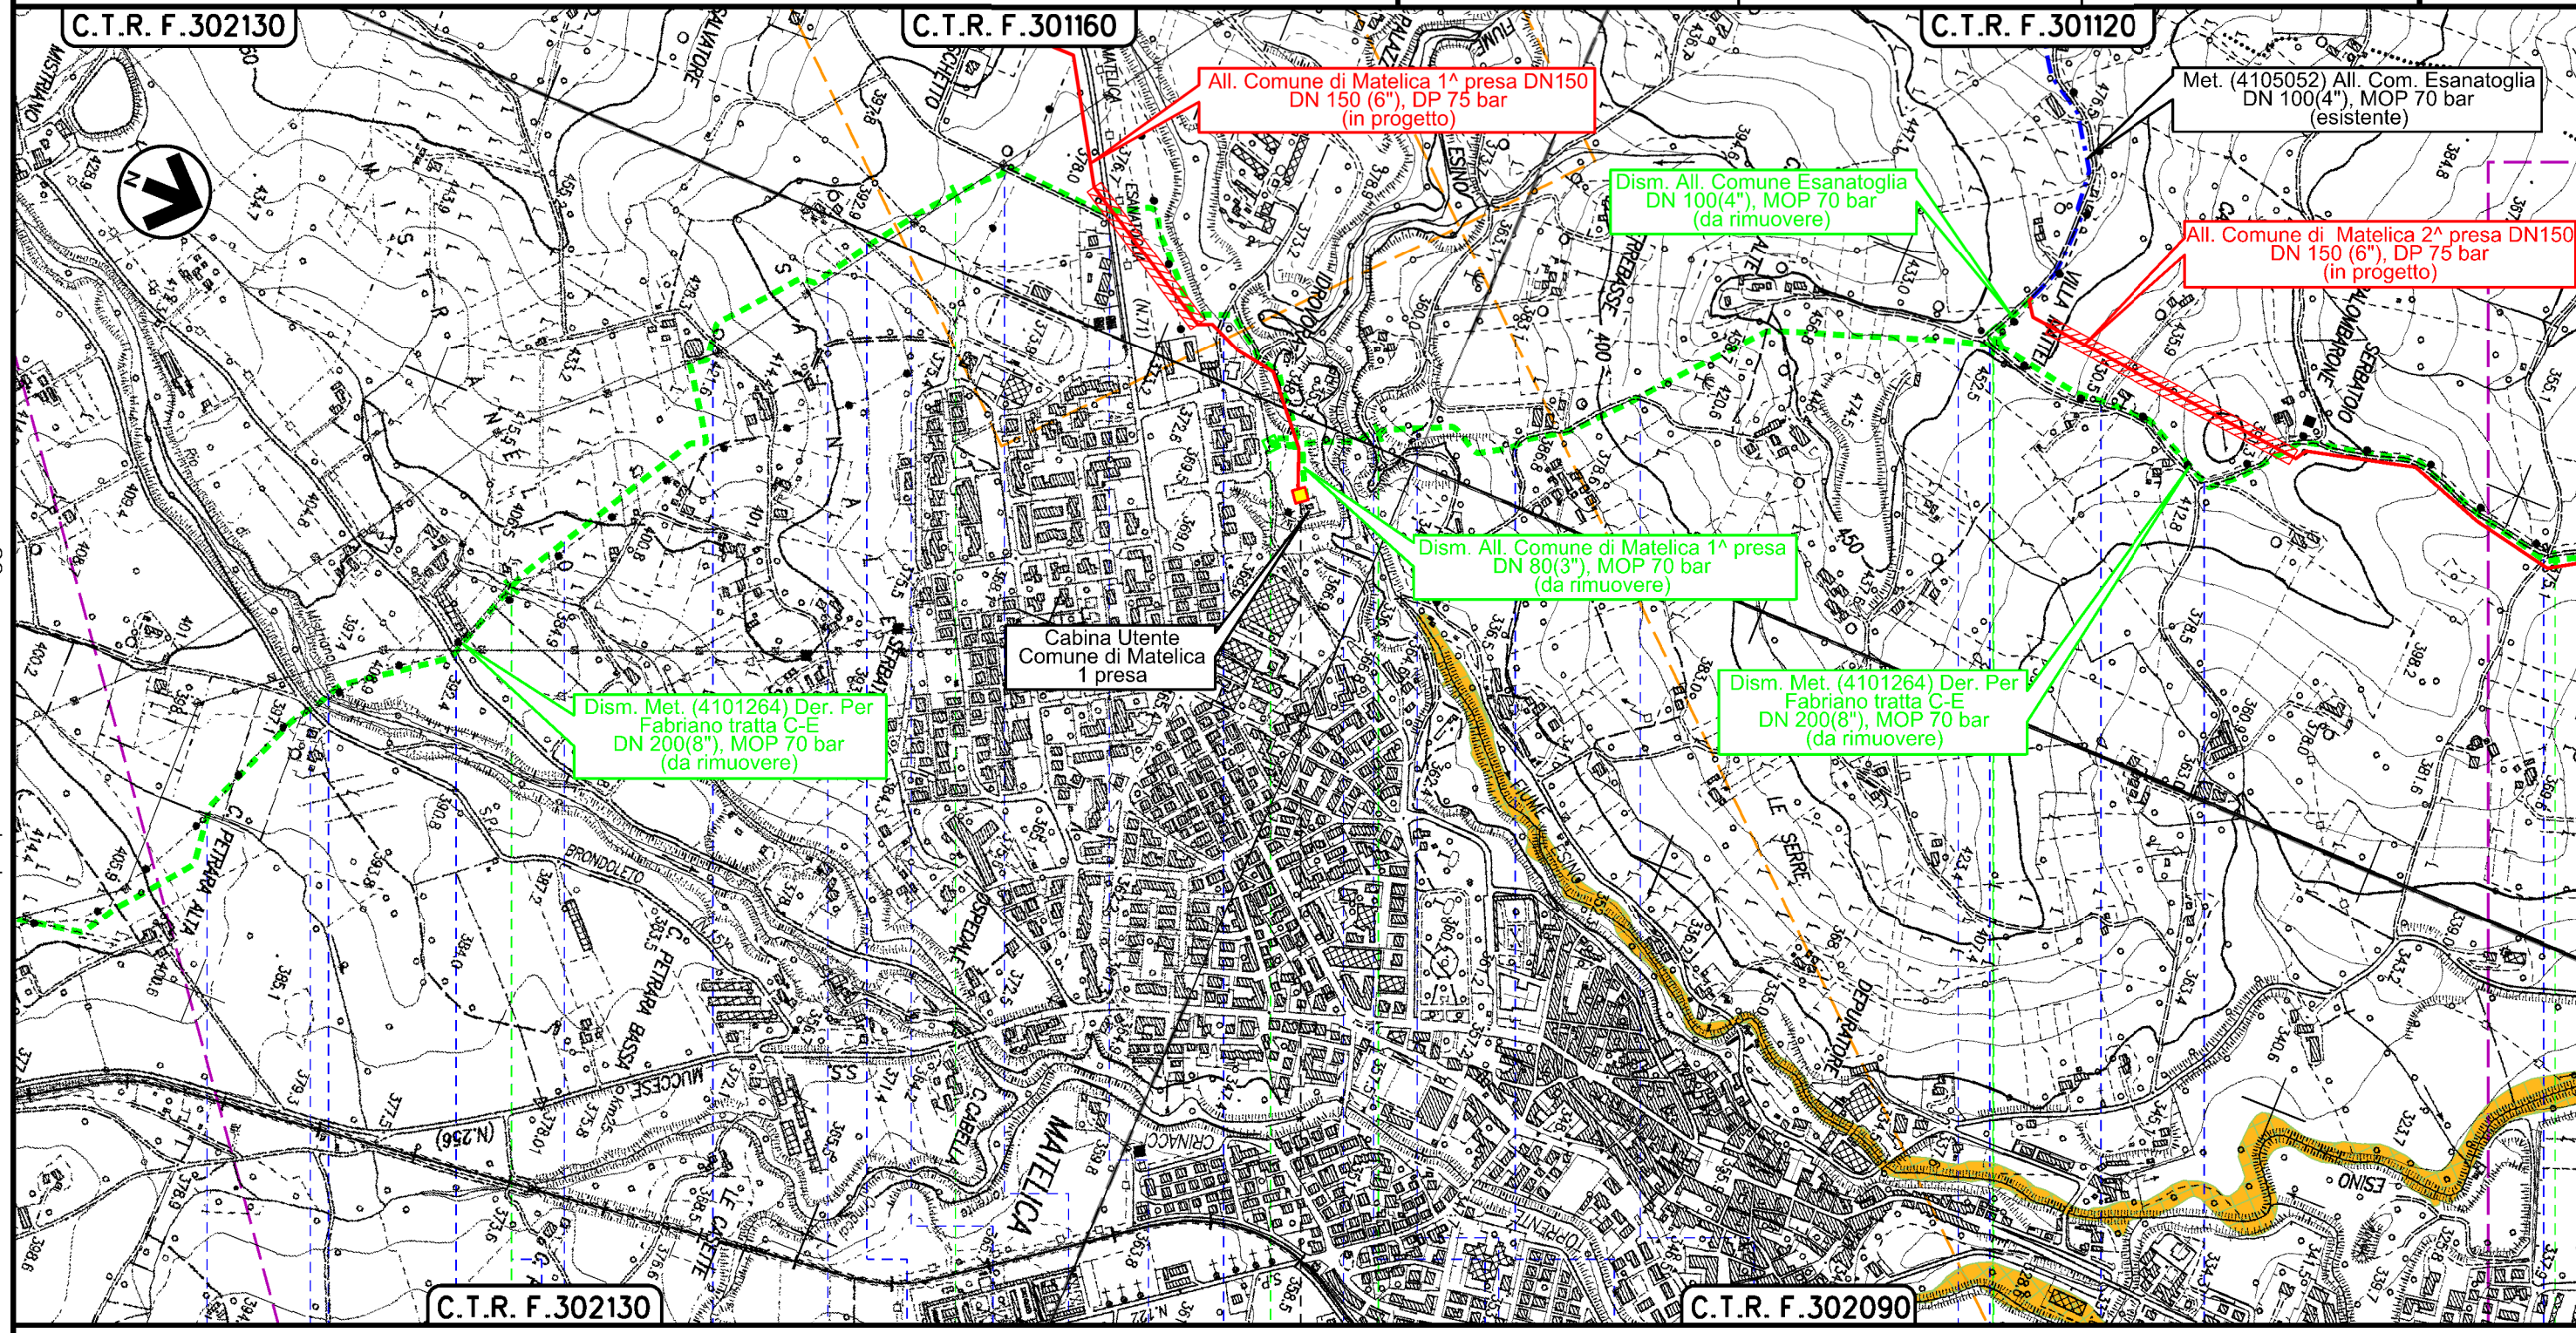

Il presente disegno è di proprietà aziendale - La Società tutelerà i propri diritti a termine di legge.

**MATELICA  
MACERATA**

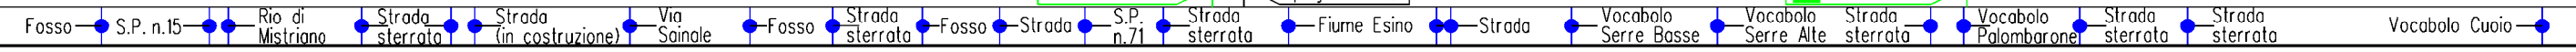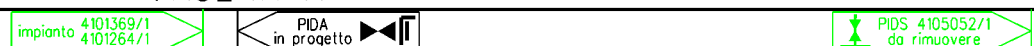


Dism. metanodotti (4101263) Der. per Fabriano (tratto A-C) DN 250, (4101264) Der. per Fabriano (tratto C-E) DN 200, (4101265) Der. per Fabriano (tratto E-F) DN 200/300 e opere connesse

**PIANO STRALCIO PER L'ASSETTO IDROGEOLOGICO (P.A.I.)  
Fasce fluviali e Zone di rischio**

1	10/08/2021	EMISSIONE PER PERMESSI	M.MELETTI	G.AIUDI	M.BEGINI
0	20/05/2021	EMISSIONE PER COMMENTI	M.MELETTI	G.AIUDI	M.BEGINI
INDICE	DATA	REVISIONI	ELABORATO	VERIFICATO	APPROVATO
			Dis.	RIM-PAI-D-90007	
			Comm.	NR/20110	
					Foglio <b>6bis</b> di 9 Scala <b>1:5000</b>




Rif.TFM: 011-PJM16-005-90-DT-D-5207

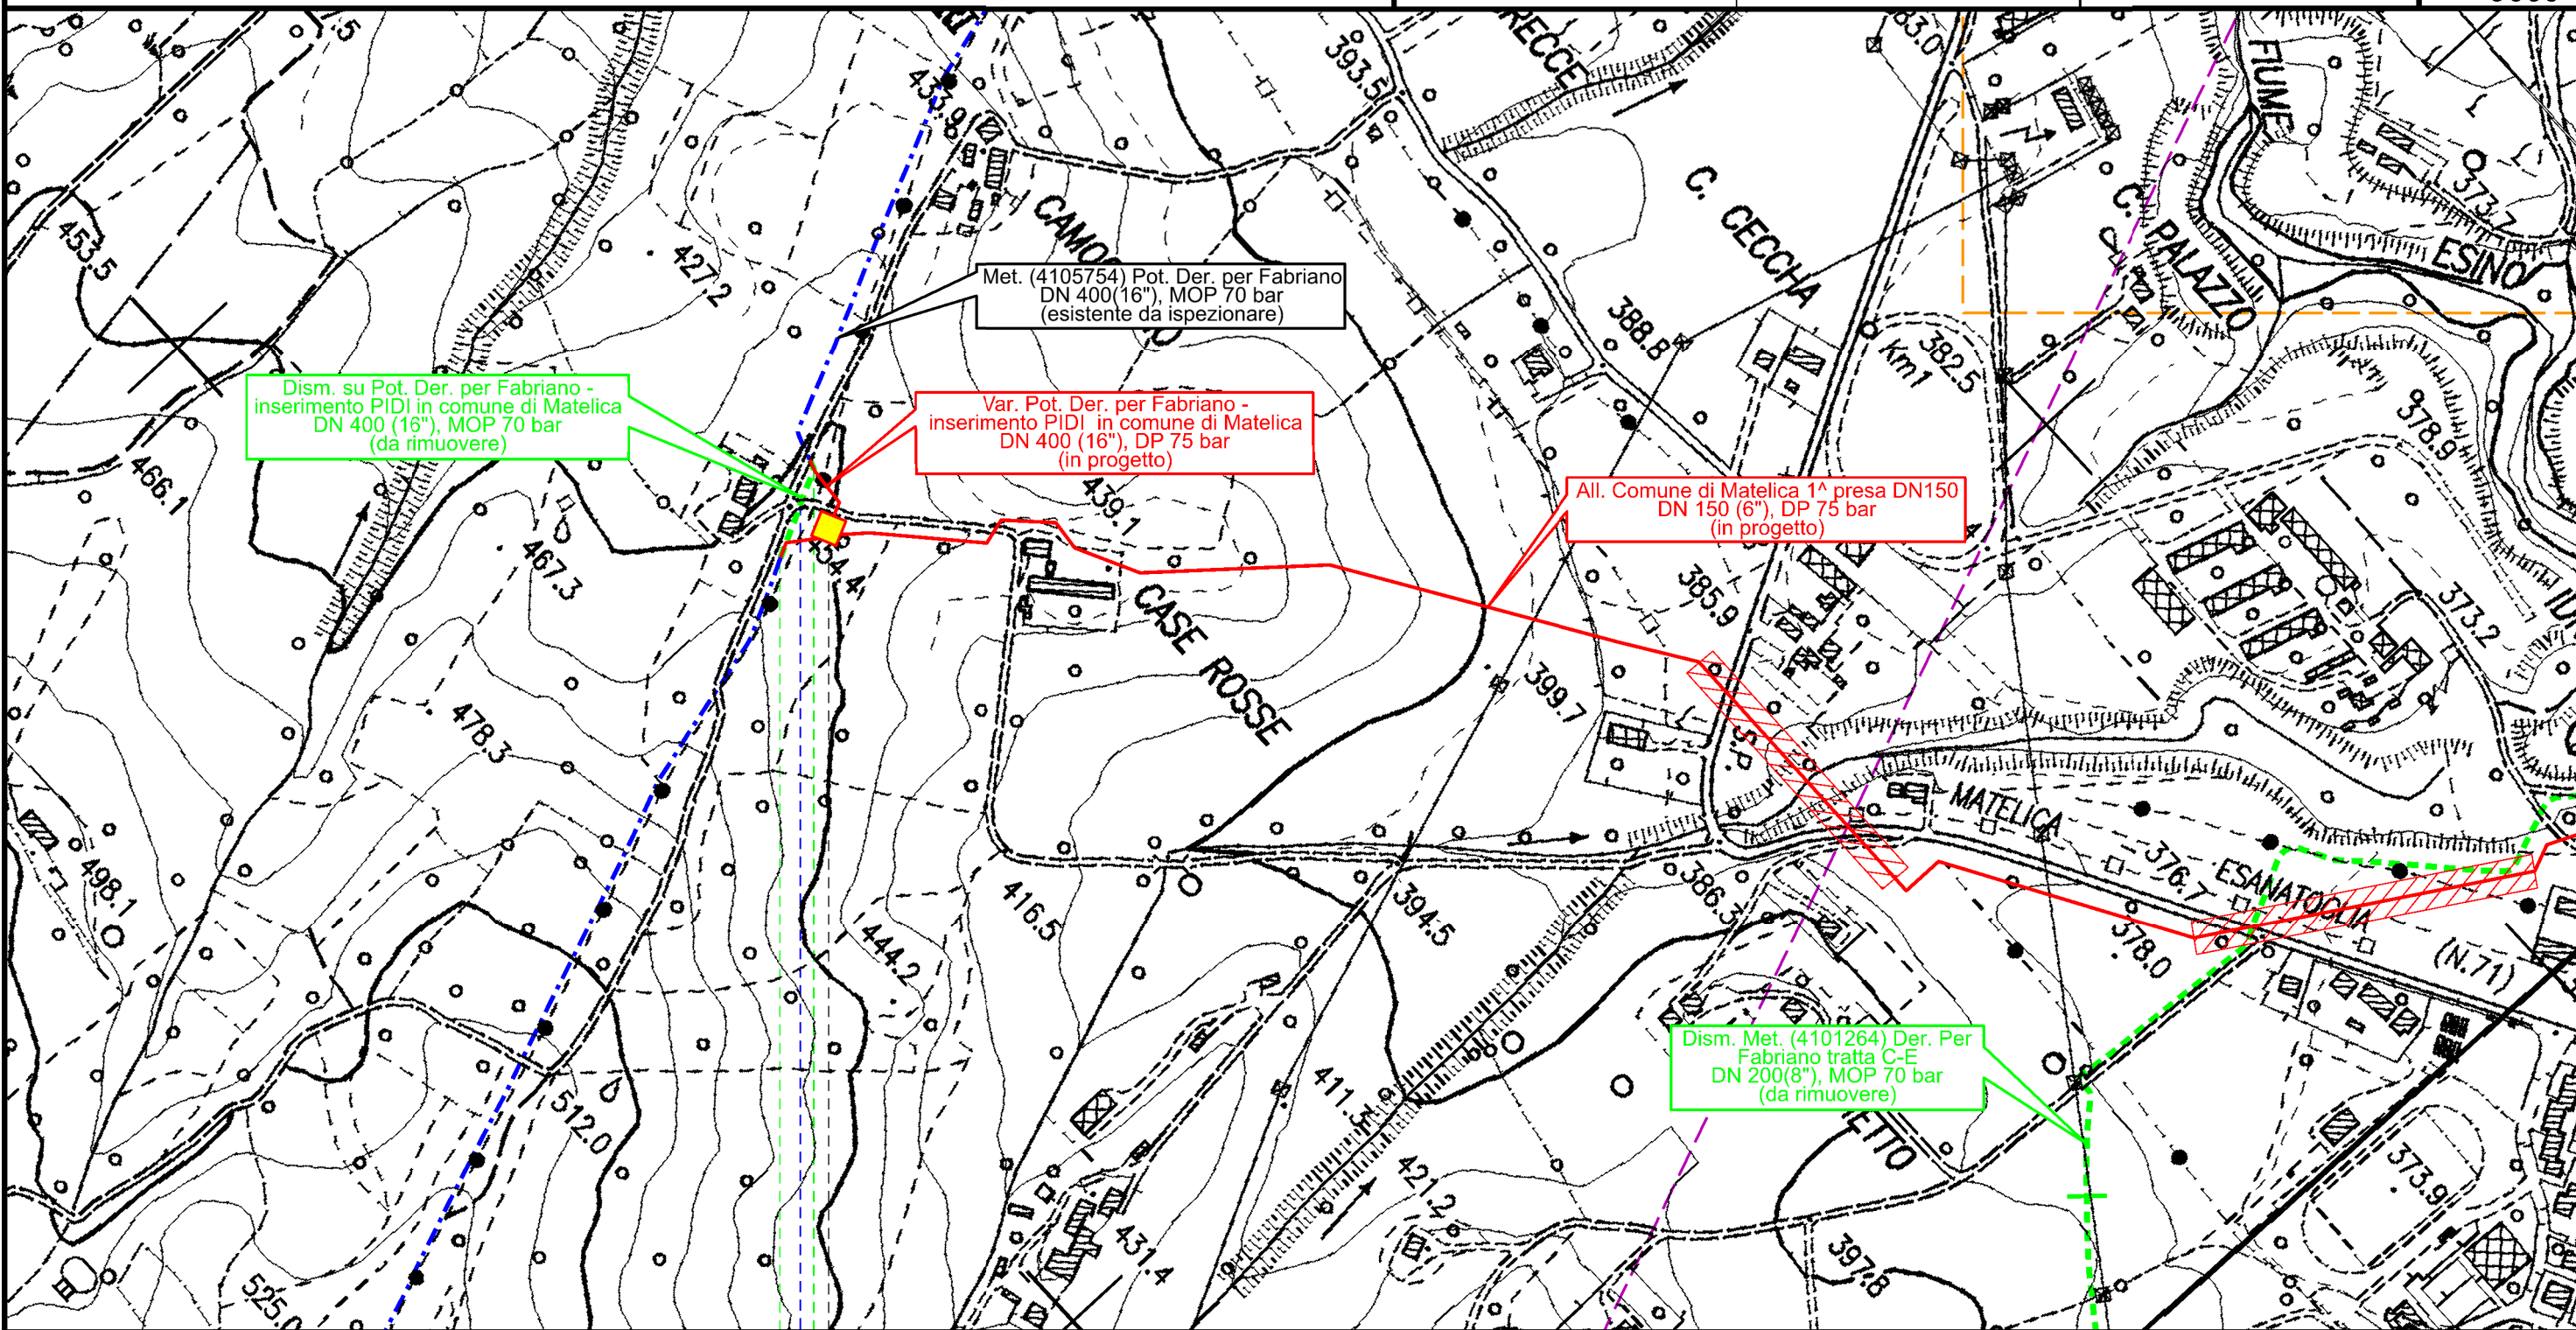

0 0+050

MATELICA  
MACERATA

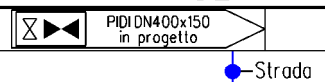

Il presente disegno è di proprietà aziendale - La Società tutela i propri diritti a termine di legge.



Dism. metanodotti (4101263) Der. per Fabriano (tratto A-C) DN 250, (4101264) Der. per Fabriano (tratto C-E) DN 200, (4101265) Der. per Fabriano (tratto E-F) DN 200/300 e opere connesse


1	10/08/2021	EMISSIONE PER PERMESSI	M.MELETTI	G.AIUDI	M.BEGINI
0	20/05/2021	EMISSIONE PER COMMENTI	M.MELETTI	G.AIUDI	M.BEGINI
INDICE	DATA	REVISIONI	ELABORATO	VERIFICATO	APPROVATO
			Dis.	RIM-PAI-D-90007	
			Comm.	NR/20110	

Foglio  
7  
di 9  
Scala  
1:10000

**PIANO STRALCIO PER L'ASSETTO IDROGEOLOGICO (P.A.I.)  
Fasce fluviali e Zone di rischio**



C.T.R. F.301120

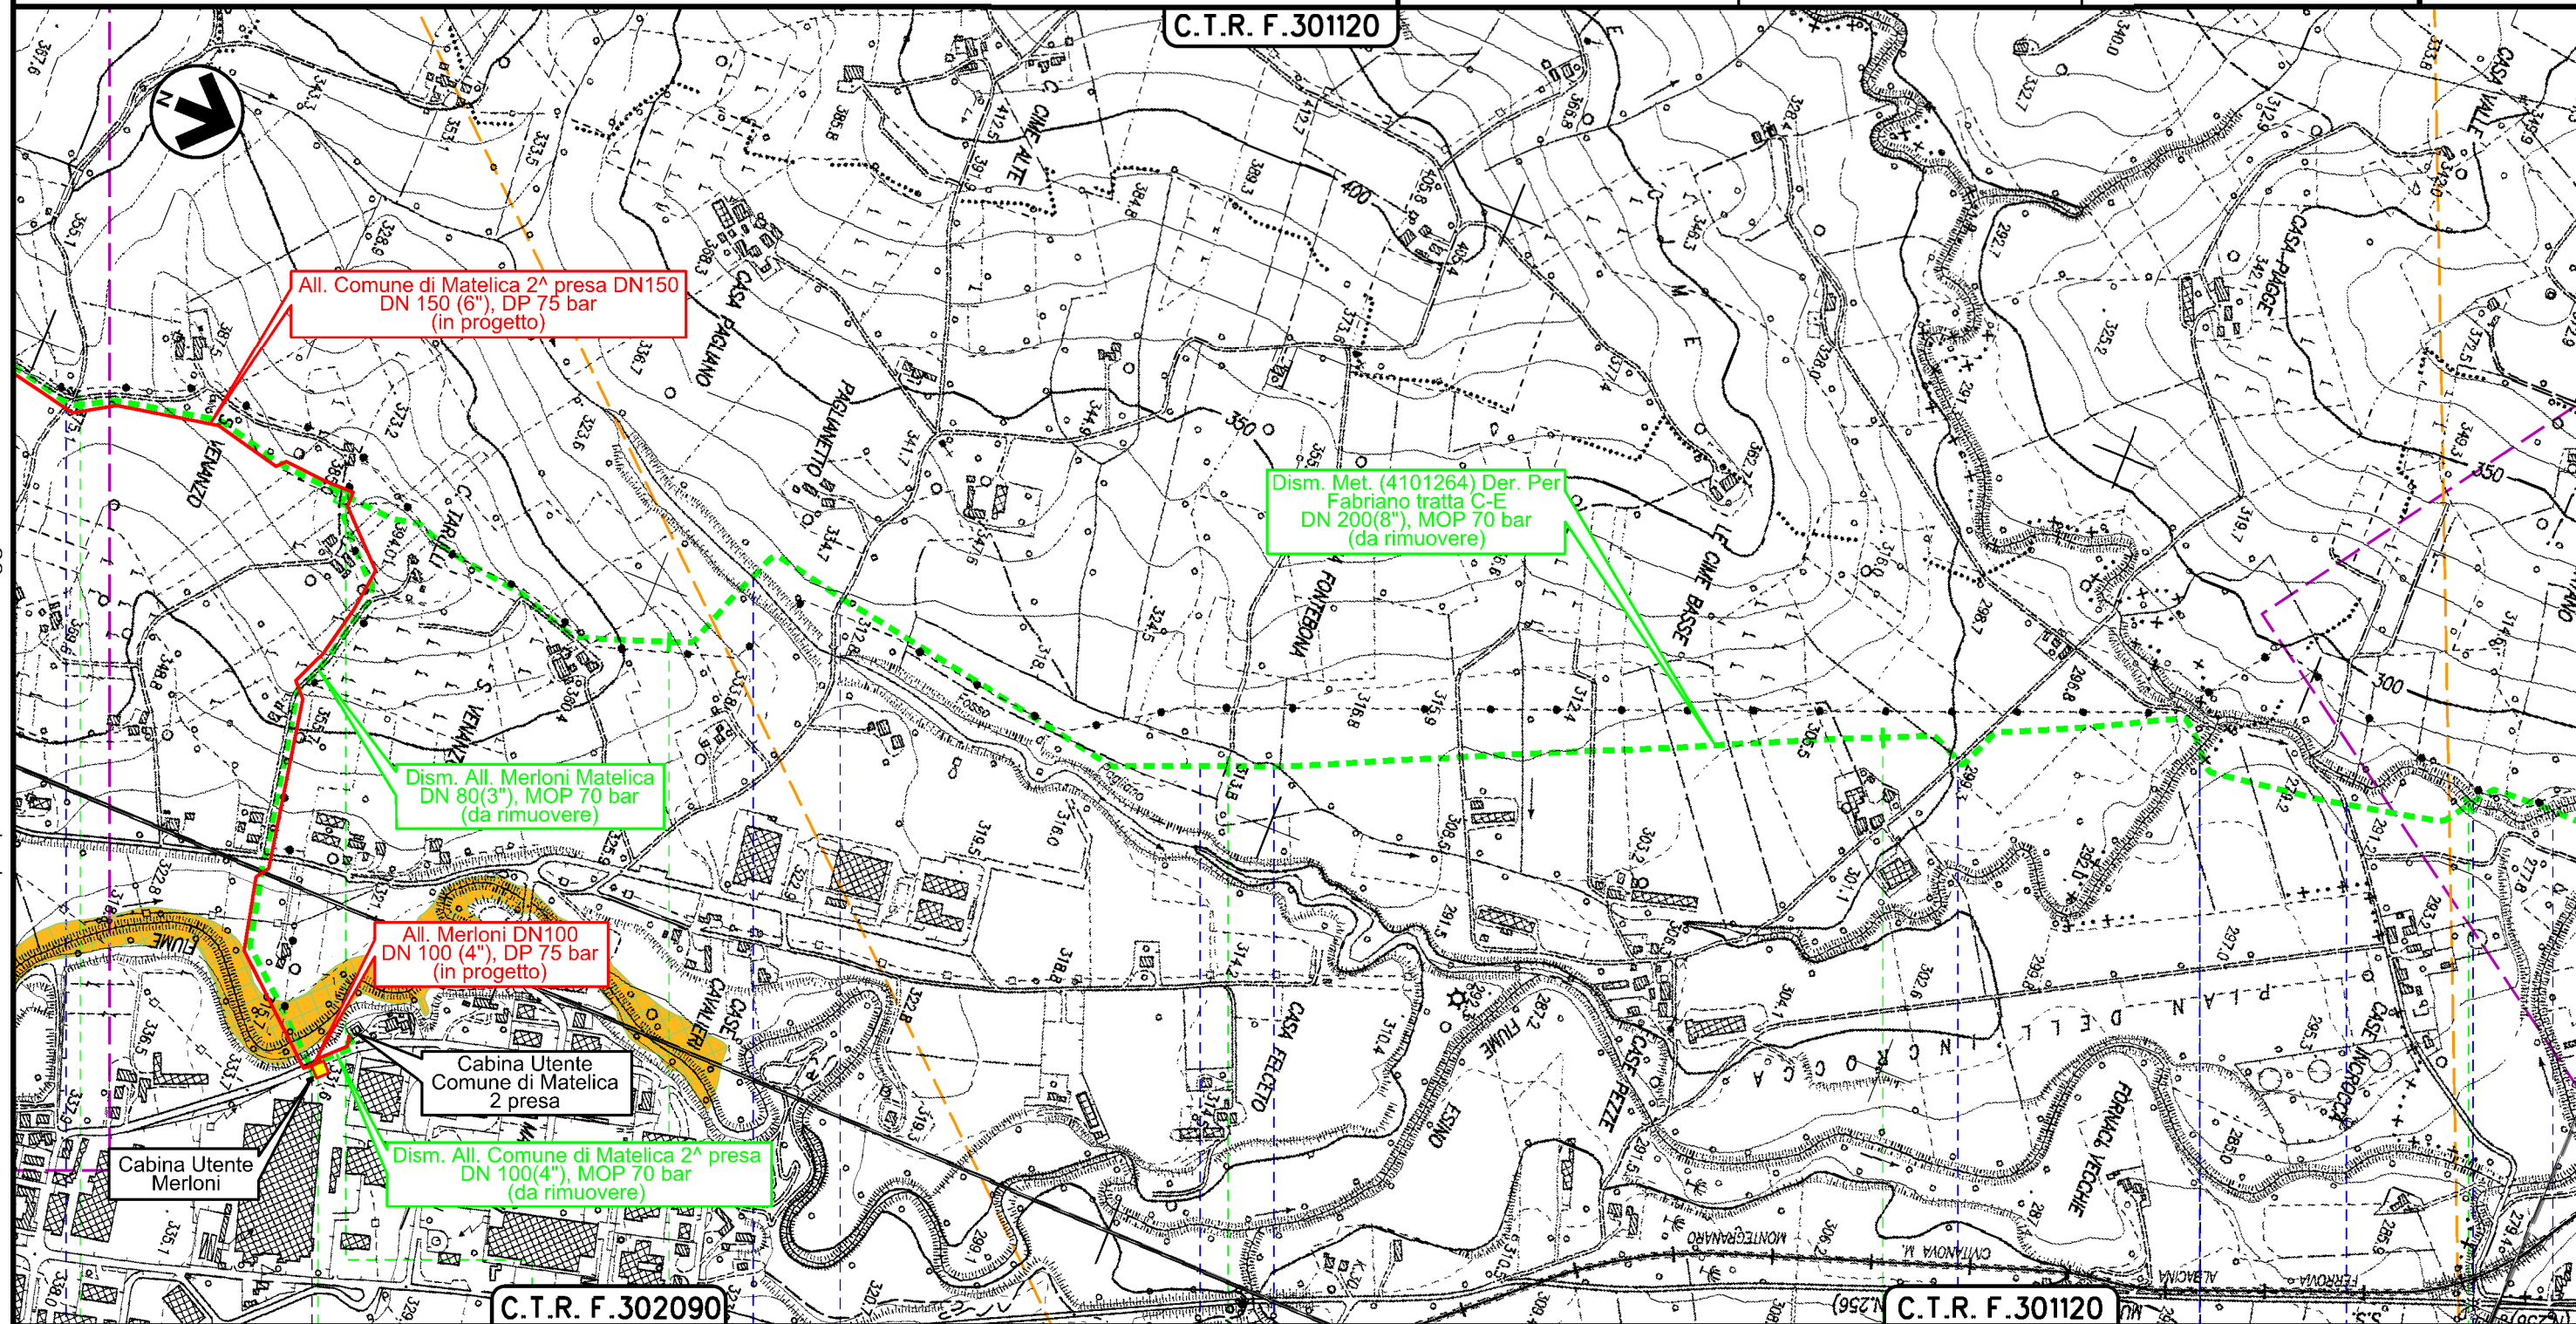

C.T.R. F.302090

C.T.R. F.301120

MATELICA  
MACERATA

CERRETO D'ESI  
ANCONA

--	--	--	--	--	--	--	--	--	--	--

Il presente disegno è di proprietà aziendale - La Società tutelerà i propri diritti a termine di legge.



Dism. metanodotti (4101263) Der. per Fabriano (tratto A-C) DN 250, (4101264) Der. per Fabriano (tratto C-E) DN 200, (4101265) Der. per Fabriano (tratto E-F) DN 200/300 e opere connesse

1	10/08/2021	EMISSIONE PER PERMESSI	M.MELETTI	G.AIUDI	M.BEGINI
0	20/05/2021	EMISSIONE PER COMMENTI	M.MELETTI	G.AIUDI	M.BEGINI
INDICE	DATA	REVISIONI	ELABORATO	VERIFICATO	APPROVATO

Foglio  
8  
di 9  
Scala  
1:10000


### PIANO STRALCIO PER L'ASSETTO IDROGEOLOGICO (P.A.I.) Fasce fluviali e Zone di rischio



Ri.F.TFM: 011-PJM16-005-90-DT-D-5207

Dis. RIM-PAI-D-90007

Comm. NR/20110

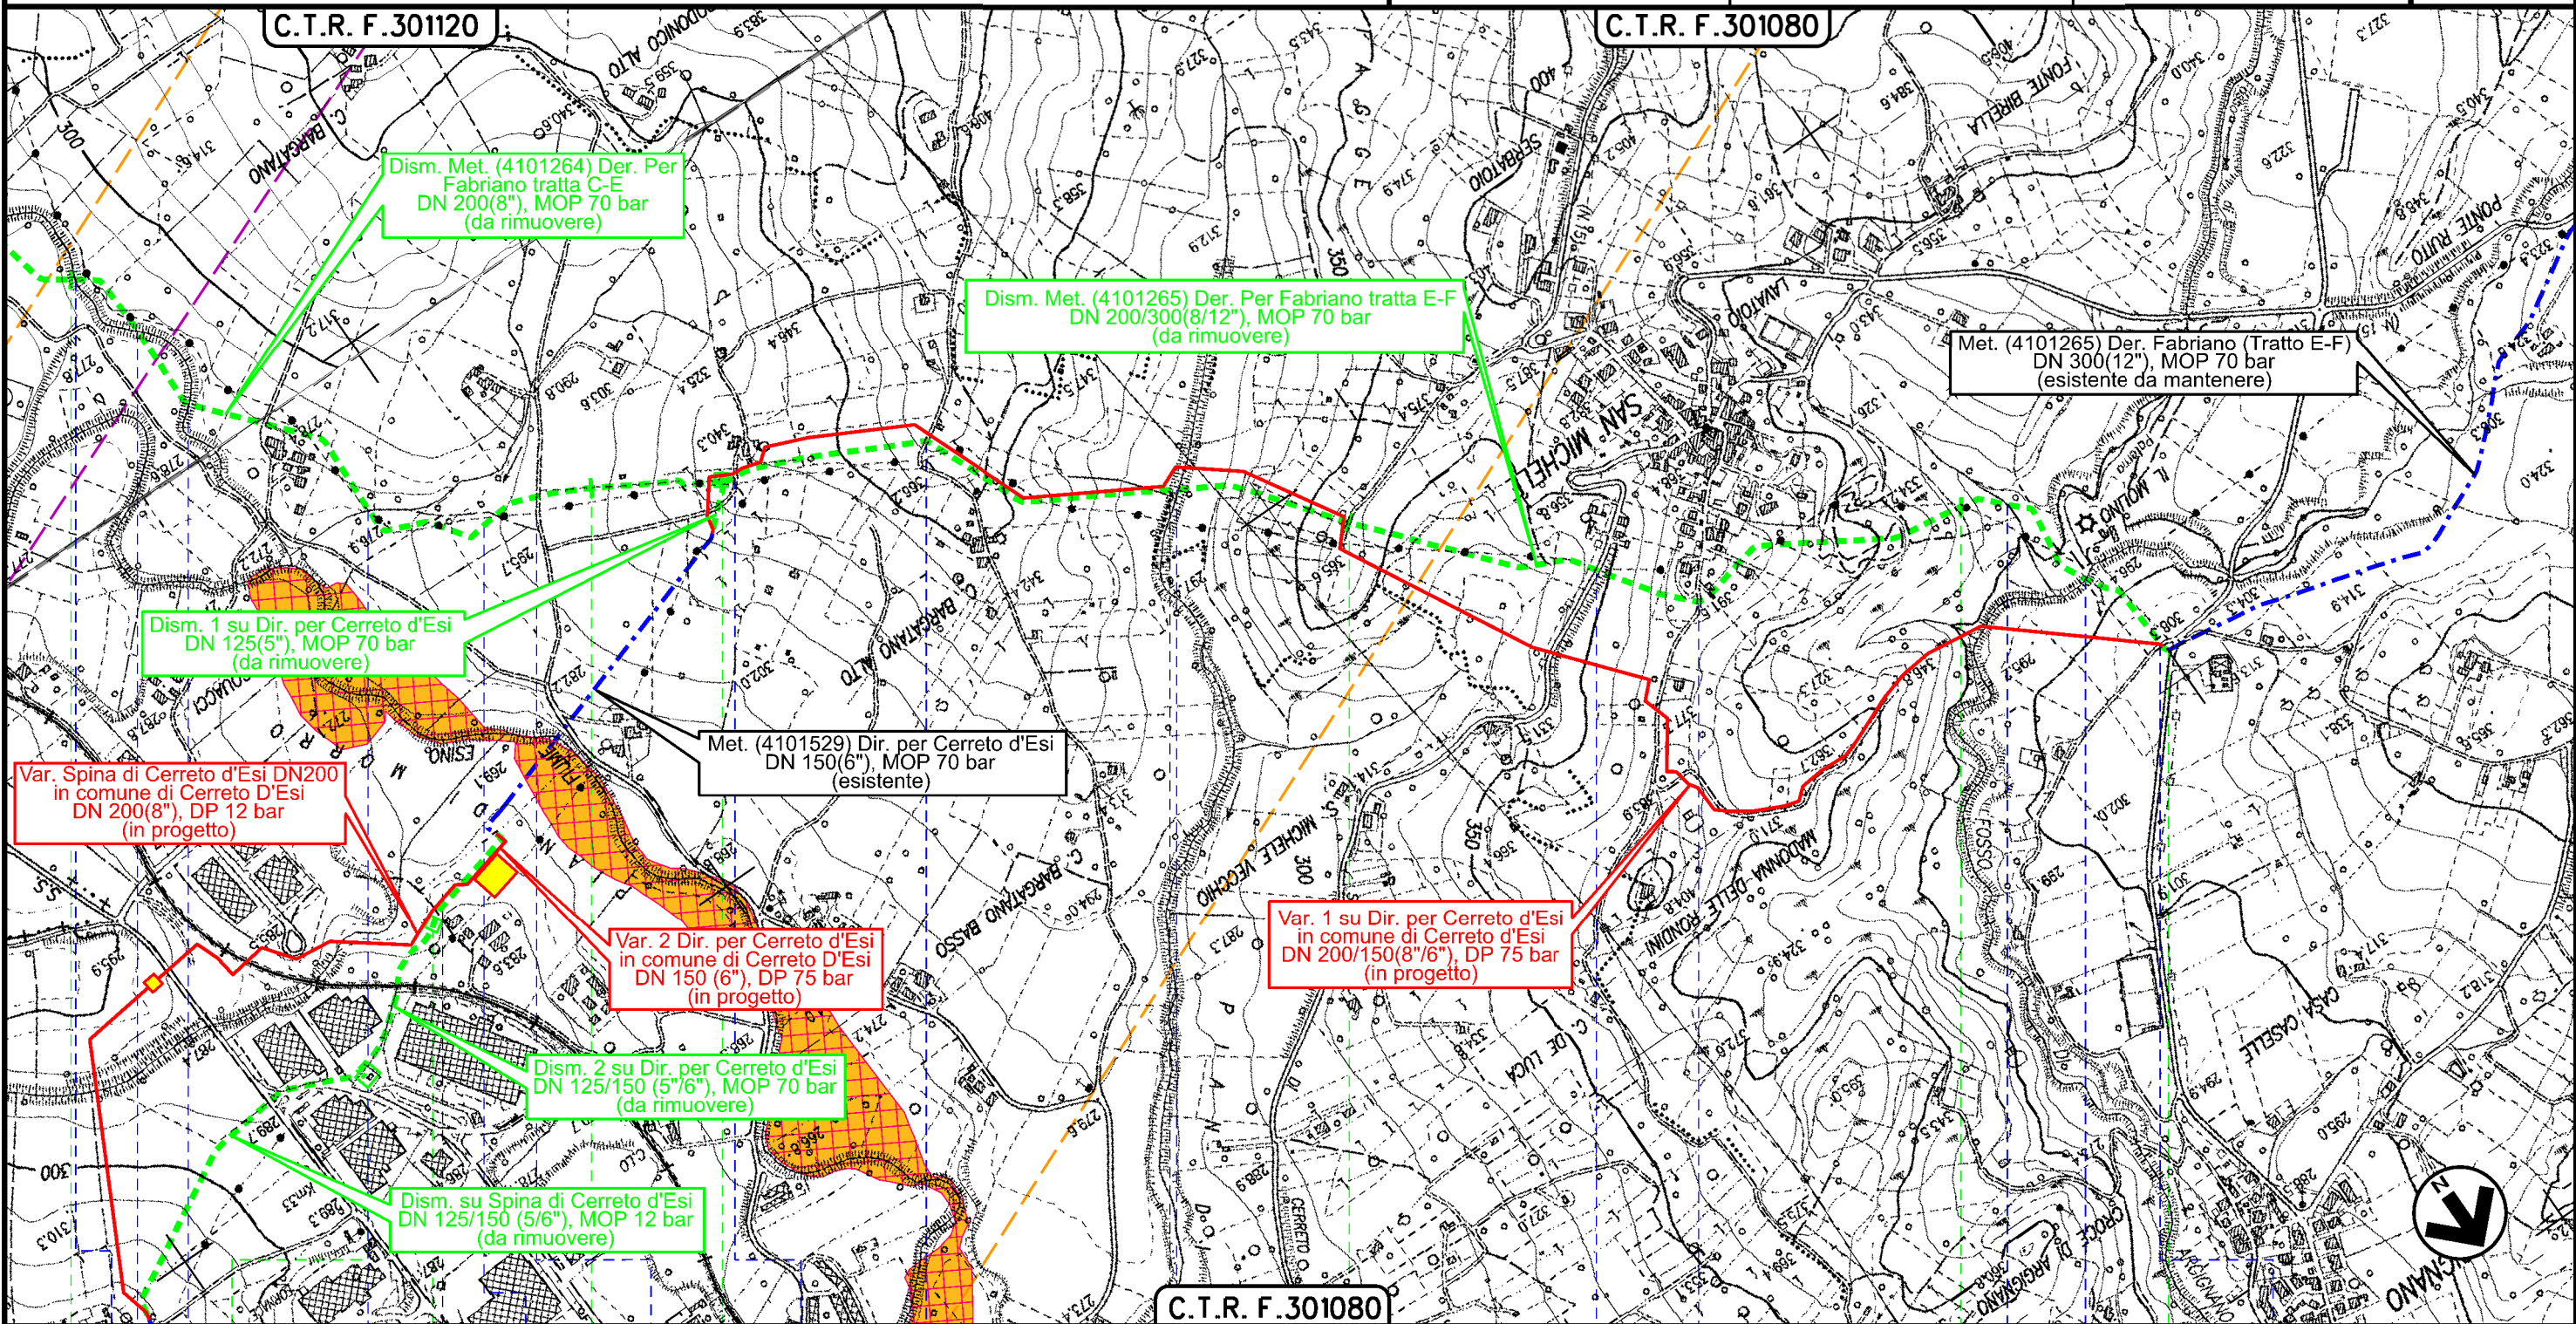

Il presente disegno è di proprietà aziendale - La Società tutelerà i propri diritti a termine di legge.

13      14      14+200      0+000      1      2      2+425

CERRETO D'ESI

ANCONA

FABRIANO


C.R. 865/A di Cerreto d'Esio da rimuovere	PIL 4101529/11 da rimuovere	HPRS-10 I.S. (70/12 bar) in progetto KP 0+000	PIDI 4101264/2	PIDI 4101529/1	Strada in costruzione	Via Bargatano	Via Campodonico	Fosso San Michele	S.P. n.46	S.P. n.15	Fosso di Paterno	Fosso di Argignano	Strada sterrata
---	-----------------------------	---	----------------	----------------	-----------------------	---------------	-----------------	-------------------	-----------	-----------	------------------	--------------------	-----------------

Dism. metanodotti (4101263) Der. per Fabriano (tratto A-C) DN 250, (4101264) Der. per Fabriano (tratto C-E) DN 200, (4101265) Der. per Fabriano (tratto E-F) DN 200/300 e opere connesse

1	10/08/2021	EMISSIONE PER PERMESSI	M.MELETTI	G.AIUDI	M.BEGINI
0	20/05/2021	EMISSIONE PER COMMENTI	M.MELETTI	G.AIUDI	M.BEGINI
INDICE	DATA	REVISIONI	ELABORATO	VERIFICATO	APPROVATO
			Dis.	RIM-PAI-D-90007	
			Comm.	NR/20110	


Foglio  
8bis  
di 9  
Scala  
1:10000

**PIANO STRALCIO PER L'ASSETTO IDROGEOLOGICO (P.A.I.)**  
Fasce fluviali e Zone di rischio

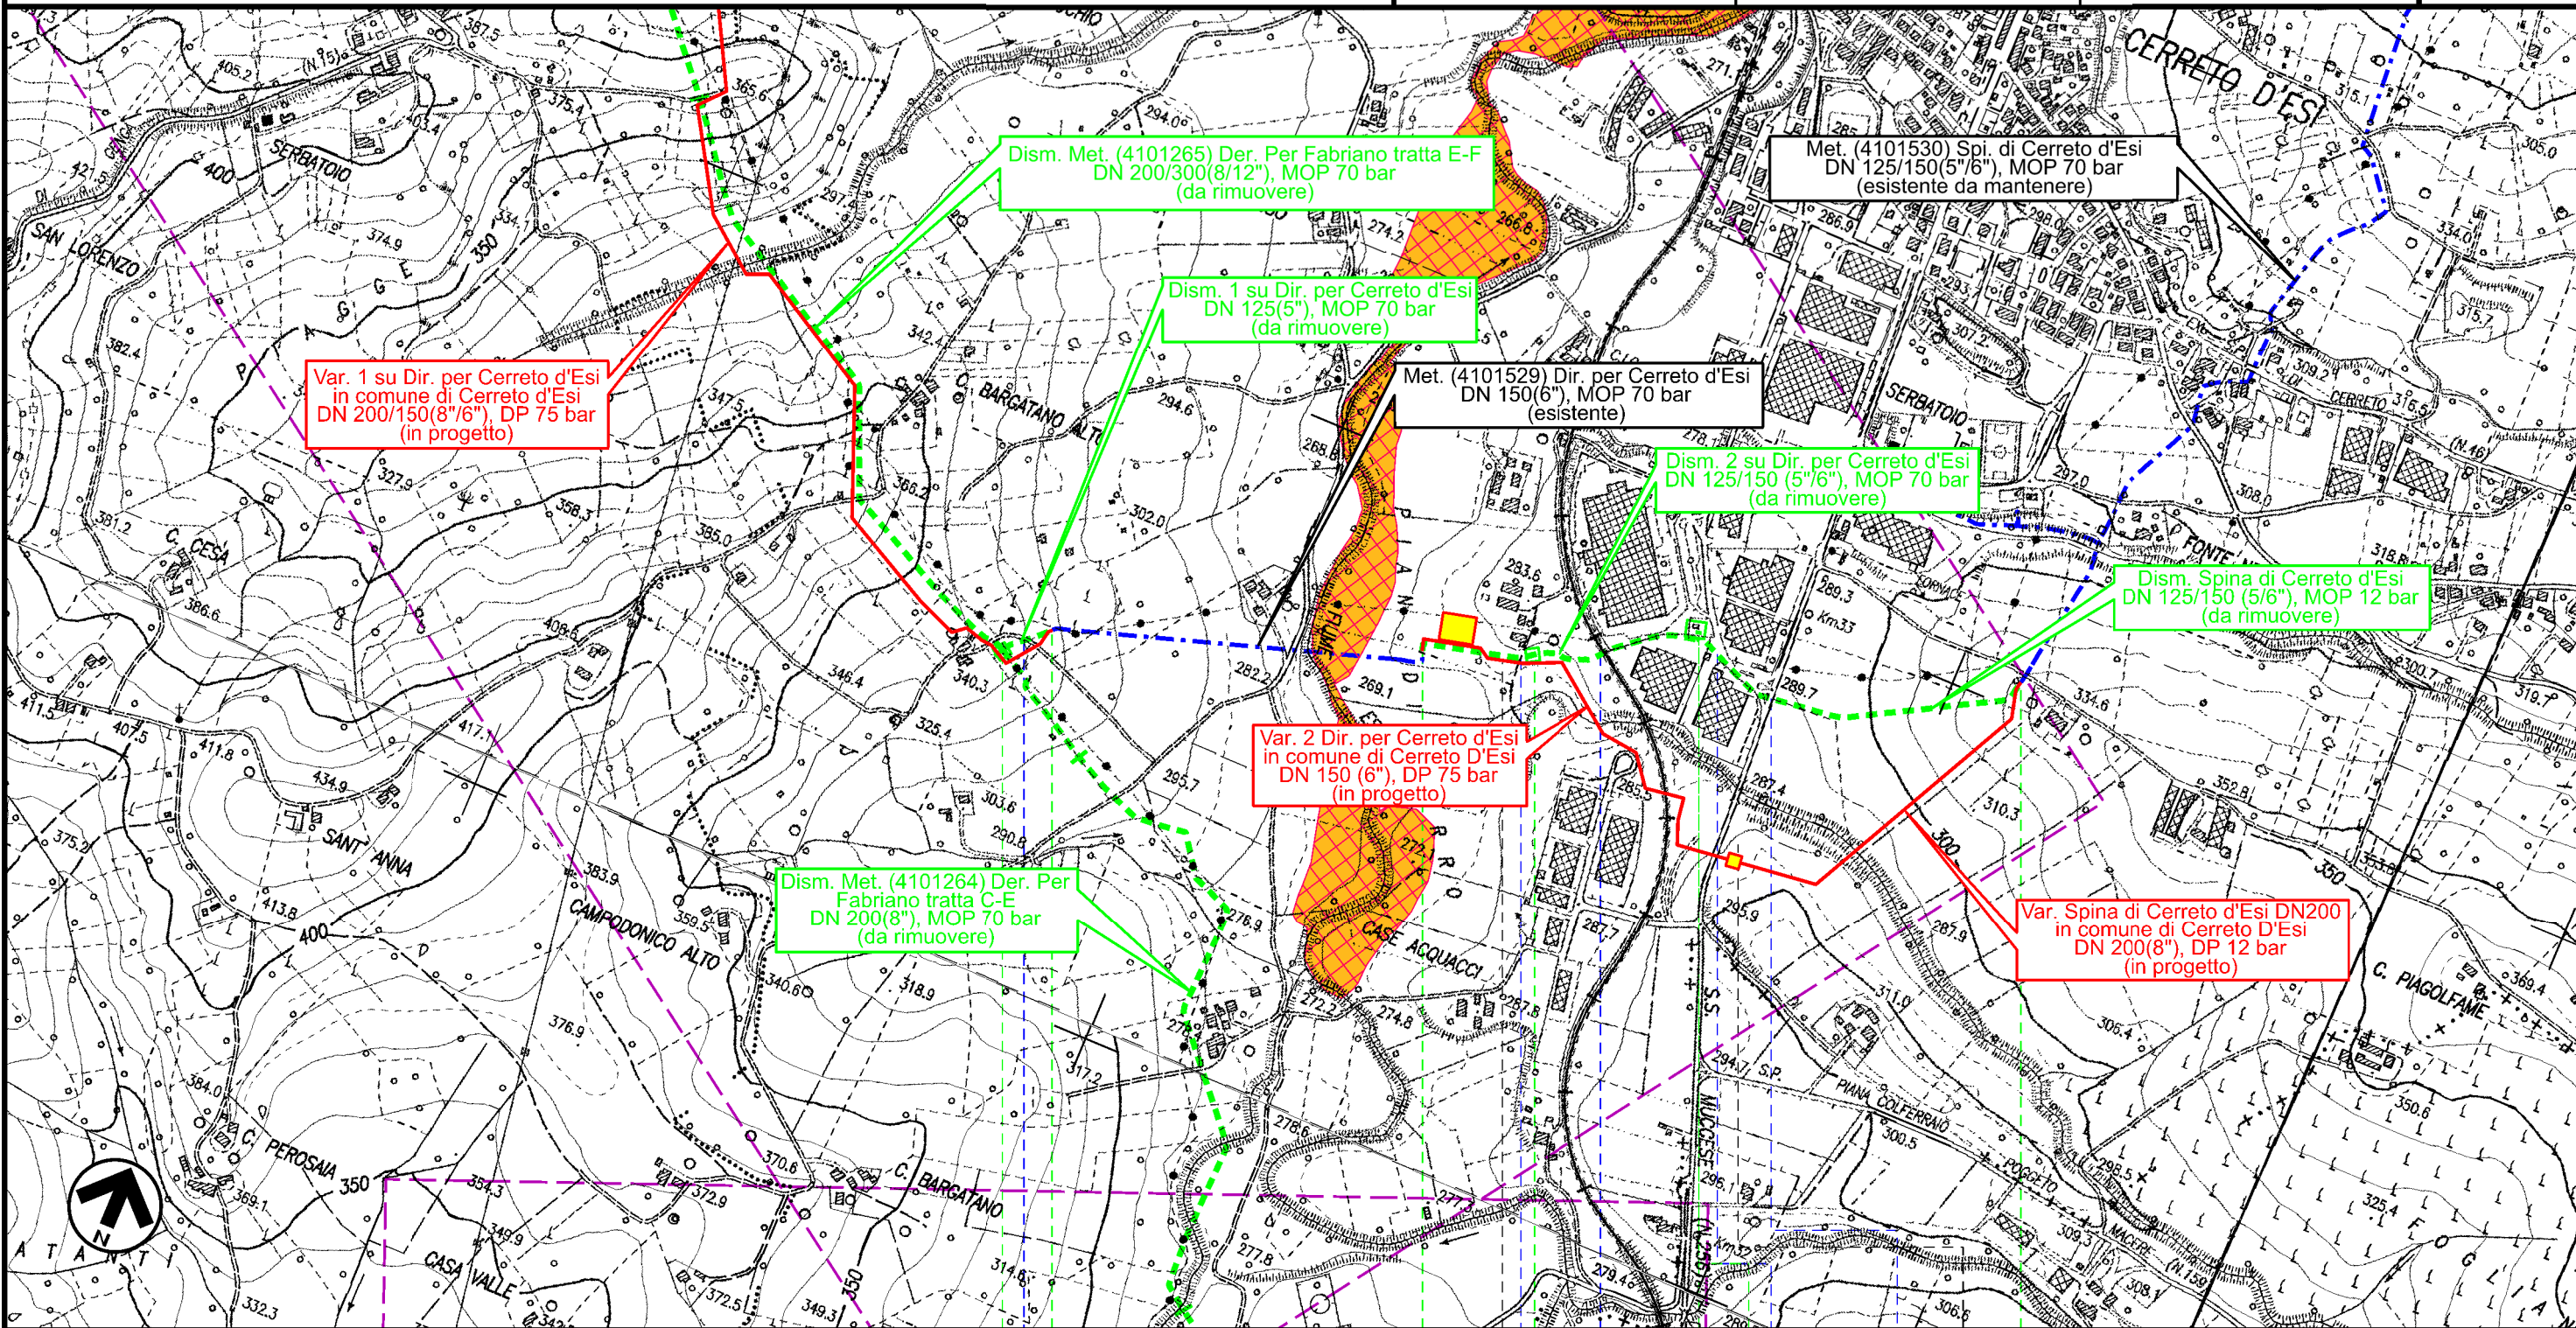

0+080      0+000      0+450 | 0+000      0+560

**CERRETO D'ESIA**  
**ANCONA**

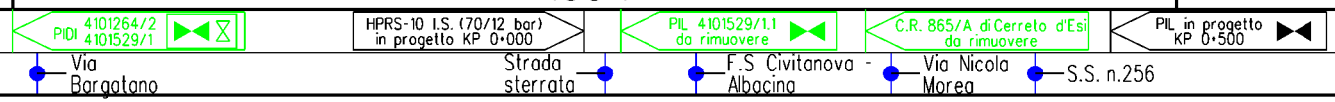

Via Bargatano      Strada sterrata      F.S. Civitanova - Albacina      Via Nicola Morea      S.S. n.256
















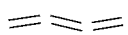

Il presente disegno è di proprietà aziendale - La Società tutelerà i propri diritti a termine di legge.

1	10/08/2021	EMISSIONE PER PERMESSI	M.MELETTI	G.AIUDI	M.BEGINI
0	20/05/2021	EMISSIONE PER COMMENTI	M.MELETTI	G.AIUDI	M.BEGINI
INDICE	DATA	R E V I S I O N I			
		ELABORATO	VERIFICATO	APPROVATO	
					
			Dis. <b>RIM-PAI-D-90007</b>		
			Comm. <b>NR/20110</b>		










**PIANO STRALCIO PER L'ASSETTO IDROGEOLOGICO (P.A.I.)  
Fasce fluviali e Zone di rischio**

LEGENDA

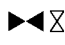SIMBOLOGIA CARTOGRAFICA




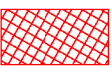


	Metanodotti in progetto		Metanodotti e impianti in progetto da altra opera
	Metanodotti in esercizio		Gallerie, Tunnel, Mini-Microtunnel, Raise Boring e T.O.C.
	Metanodotti da porre fuori esercizio e recuperare		Impianti di linea in progetto
	Aree impianti stacco-terminale in progetto da altra opera		Impianti di linea su rete in esercizio
	Aree impianti stacco-terminale esistenti		Impianti di linea da porre fuori esercizio e recuperare
	Strade di accesso provvisorio		In corso iter per spubblicazione PDR ed eventuale dismissione gasdotto
	Strada di accesso all'impianto		Piazzola di stoccaggio tubazioni
	Adeguamento strade esistenti		Strade di recente realizzazione
	Limite sovrapposizione fogli		

SIMBOLOGIA MECCANICA

	Punto di intercettazione di linea (P.I.L.)
	Punto di intercettazione di derivazione importante (P.I.D.I.)
	Punto di intercettazione di derivazione semplice con stacco da P.I.L. (P.I.D.S.)
	Punto di intercettazione e derivazione semplice con stacco da Linea (P.I.D.S.)
	Punto di intercettazione con discaggio di allacciamento (P.I.D.A.)
	Punto predisposto per il discaggio di allacciamento (P.P.D.A.)
	Punto di sezionamento elettrico terminale (P.S.E.T.)
	Stazione predisposta per lancio e ricevimento PIG
	Impianto di riduzione/regolazione della pressione

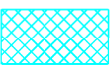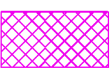


PIANO STRALCIO PER L'ASSETTO IDROGEOLOGICO (PAI)

Fasce fluviali e Zone di rischio

	Fascia A
	Fascia B
	Fascia C
	Zone a rischio R1
	Zone a rischio R2
	Zone a rischio R3
	Zone a rischio R4

PIANO DI GESTIONE DEL RISCHIO DI ALLUVIONI  
DISTRETTO IDROGRAFICO DELL'APPENNINO CENTRALE

Mappe della Pericolosità

	P3 - elevata probabilita' (alluvioni frequenti)
	P2 - media probabilita' (alluvioni poco frequenti)
	P1 - bassa probabilita' (alluvioni rare di estrema intensita')

Progressiva chilometrica	<b>N.</b>		
Comuni			
Province			
Impianti	TIPO - N. - PROGR. km      TIPO - N.      TIPO - N.		
Attraversamenti	TIPOLOGIA ATTRAVERSATA (SS n. **, corso d'acqua, ferrovia, ecc.)		
Strade - Piste	ACCESSO IMPIANTI	ADEGUAMENTI STRADE	STRADE PROVVISORIE
Depositi provvisori - Piazzole	DEPOSITI TEMPORANEI	N. PIAZ.	Pn
Fascia di lavoro	ALLARGATA	RIDOTTA	
Opere civili	TRASVERSALI	LONGITUDINALI	