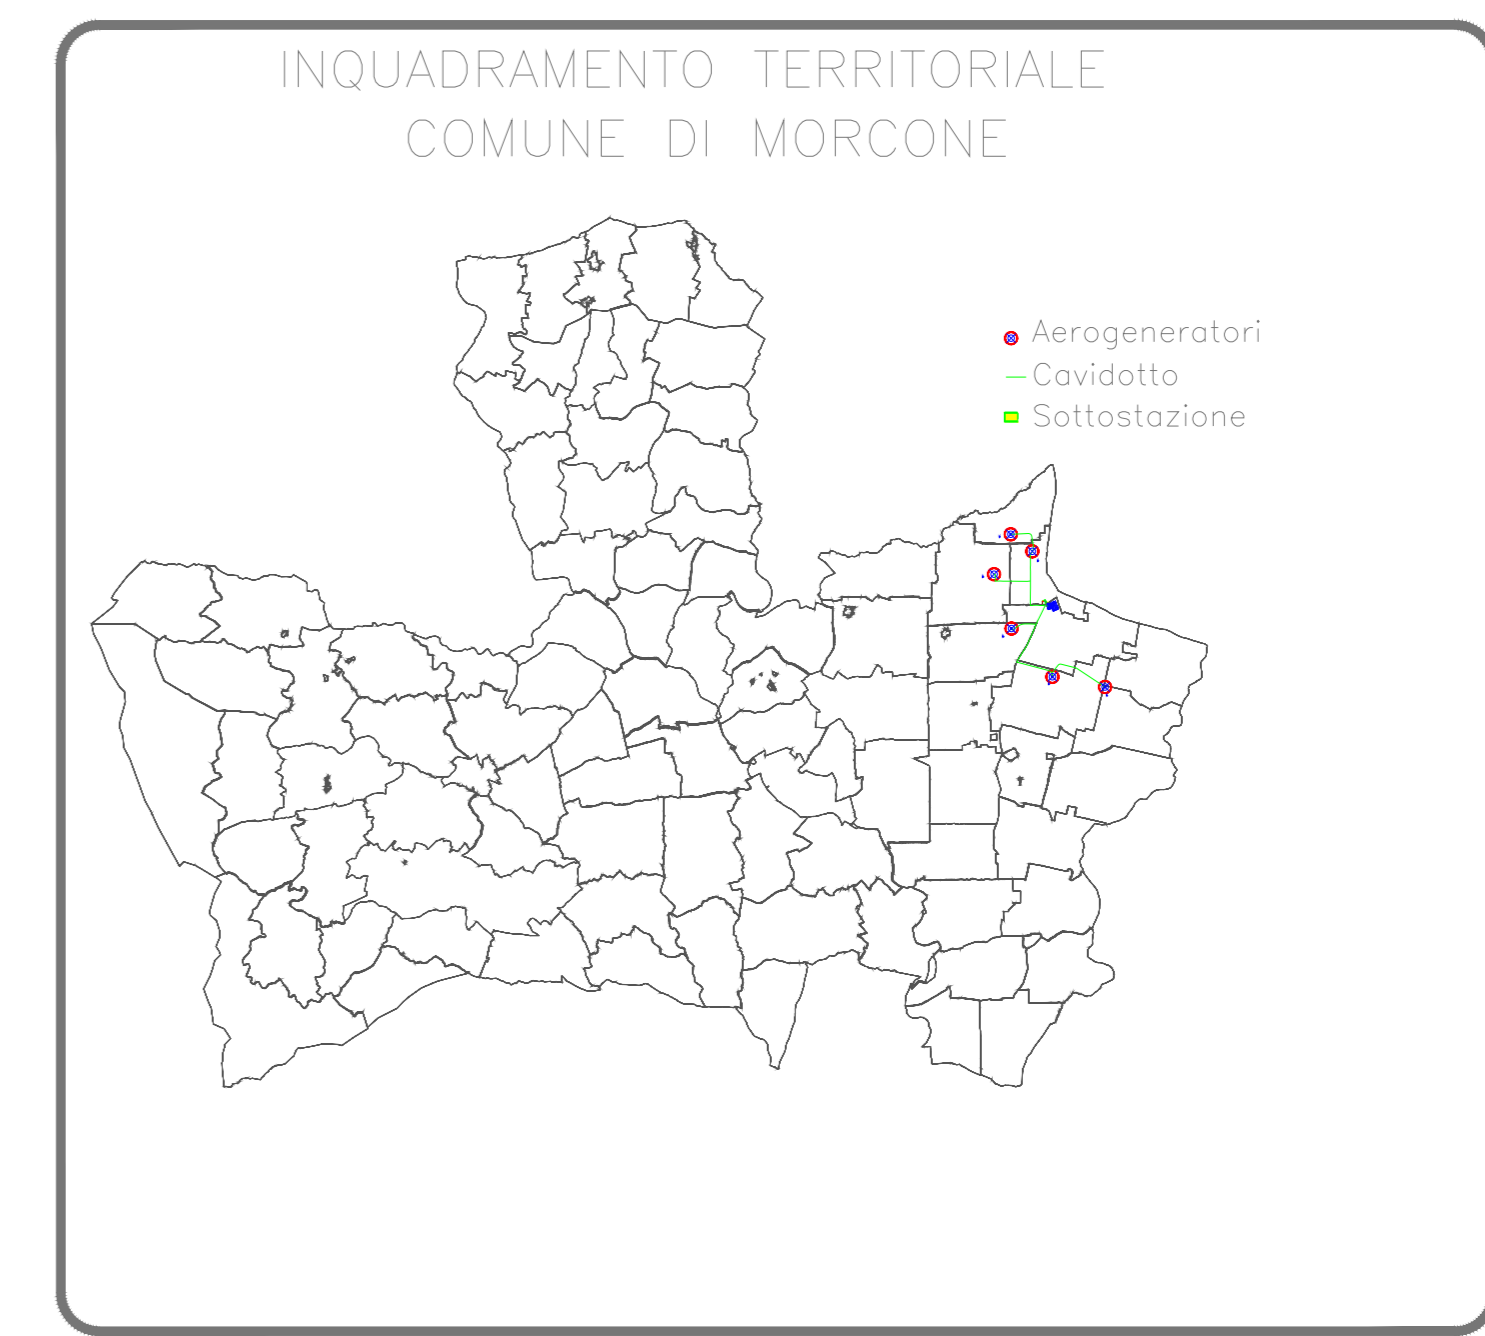
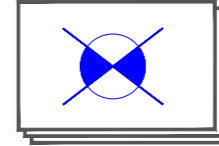

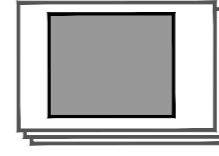

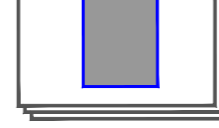


TABELLA COORDINATE AEROGENERATORE

M1	N 4580044 E 479399
M2	N 4579801 E 479700
M3	N 4578729 E 479434
M4	N 4578031 E 479968
M5	N 4577881 E 480709
M6	N 4579479 E 479161



LEGENDA:

-  **AEROGENERATORI DI PROGETTO**
-  **CAVIDOTTO DI PROGETTO**
-  **STAZIONE ELETTRICA ESISTENTE TERNA SPA**
-  **SSE DI PROGETTO**
-  **SSE UTENTE ESISTENTE già autorizzata dalla Regione Campania con decreto dirigenziale n. 256 del 2012 alla COGEIN S.R.L.**



REGIONE CAMPANIA
PROVINCIA DI BENEVENTO
COMUNE DI MORCONE



REALIZZAZIONE DI UN IMPIANTO PER LA PRODUZIONE DI ENERGIA ELETTRICA DA FONTE EOLICA NEL COMUNE DI MORCONE (BN)

PROGETTO DEFINITIVO

REMCU_D2A_REV1

INQUADRAMENTO TERRITORIALE

LAYOUT IMPIANTO EOLICO IN COORDINATE UTM-WGS84

ALTERNATIVA 1

REVISIONI	N.	DATA	DESCRIZIONE	RED.	IVER.	APP.	SCALA
A	22/07/2020	Prima emissione					1:4.000
B	04/11/2021	Alternativa 1					



ENERGY & ENGINEERING S.R.L.
Via XXIII Luglio 139
83044 - Biaccia (AV)
P.IVA 02619000647
Tel./Fax. 0827/81480
pec: energyengineering@eegmail.it

Ing. Davide G. Trivelli





Renexia SpA
Viale Abruzzo 410
66100 - Chieti Scalo (CH)
P.IVA 02192110696
Tel. 0871.58745

IL COMMITTENTE

Renexia SpA