



INQUADRAMENTO TERRITORIALE  
COMUNE DI MORCONE

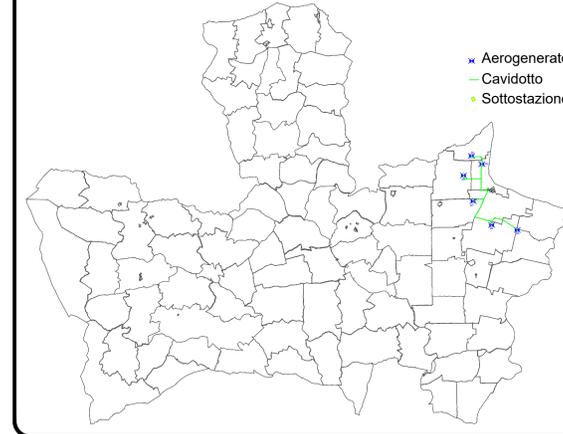

- ✦ Aerogeneratori
- Cavidotto
- Sottostazione

LEGENDA:

- AEROGENERATORI DI PROGETTO
- CAVIDOTTO DI PROGETTO
- STAZIONE ESISTENTE DI TERNA SPA
- CORSI D'ACQUA, RUSCELLI E TORRENTI
- STRADE PROVINCIALI
- SSE UTENTE DI PROGETTO
- SSE UTENTE ESISTENTE  
già autorizzata dalla Regione Campania con  
decreto dirigenziale n. 256 del 2012 alla COGEIN S.R.L

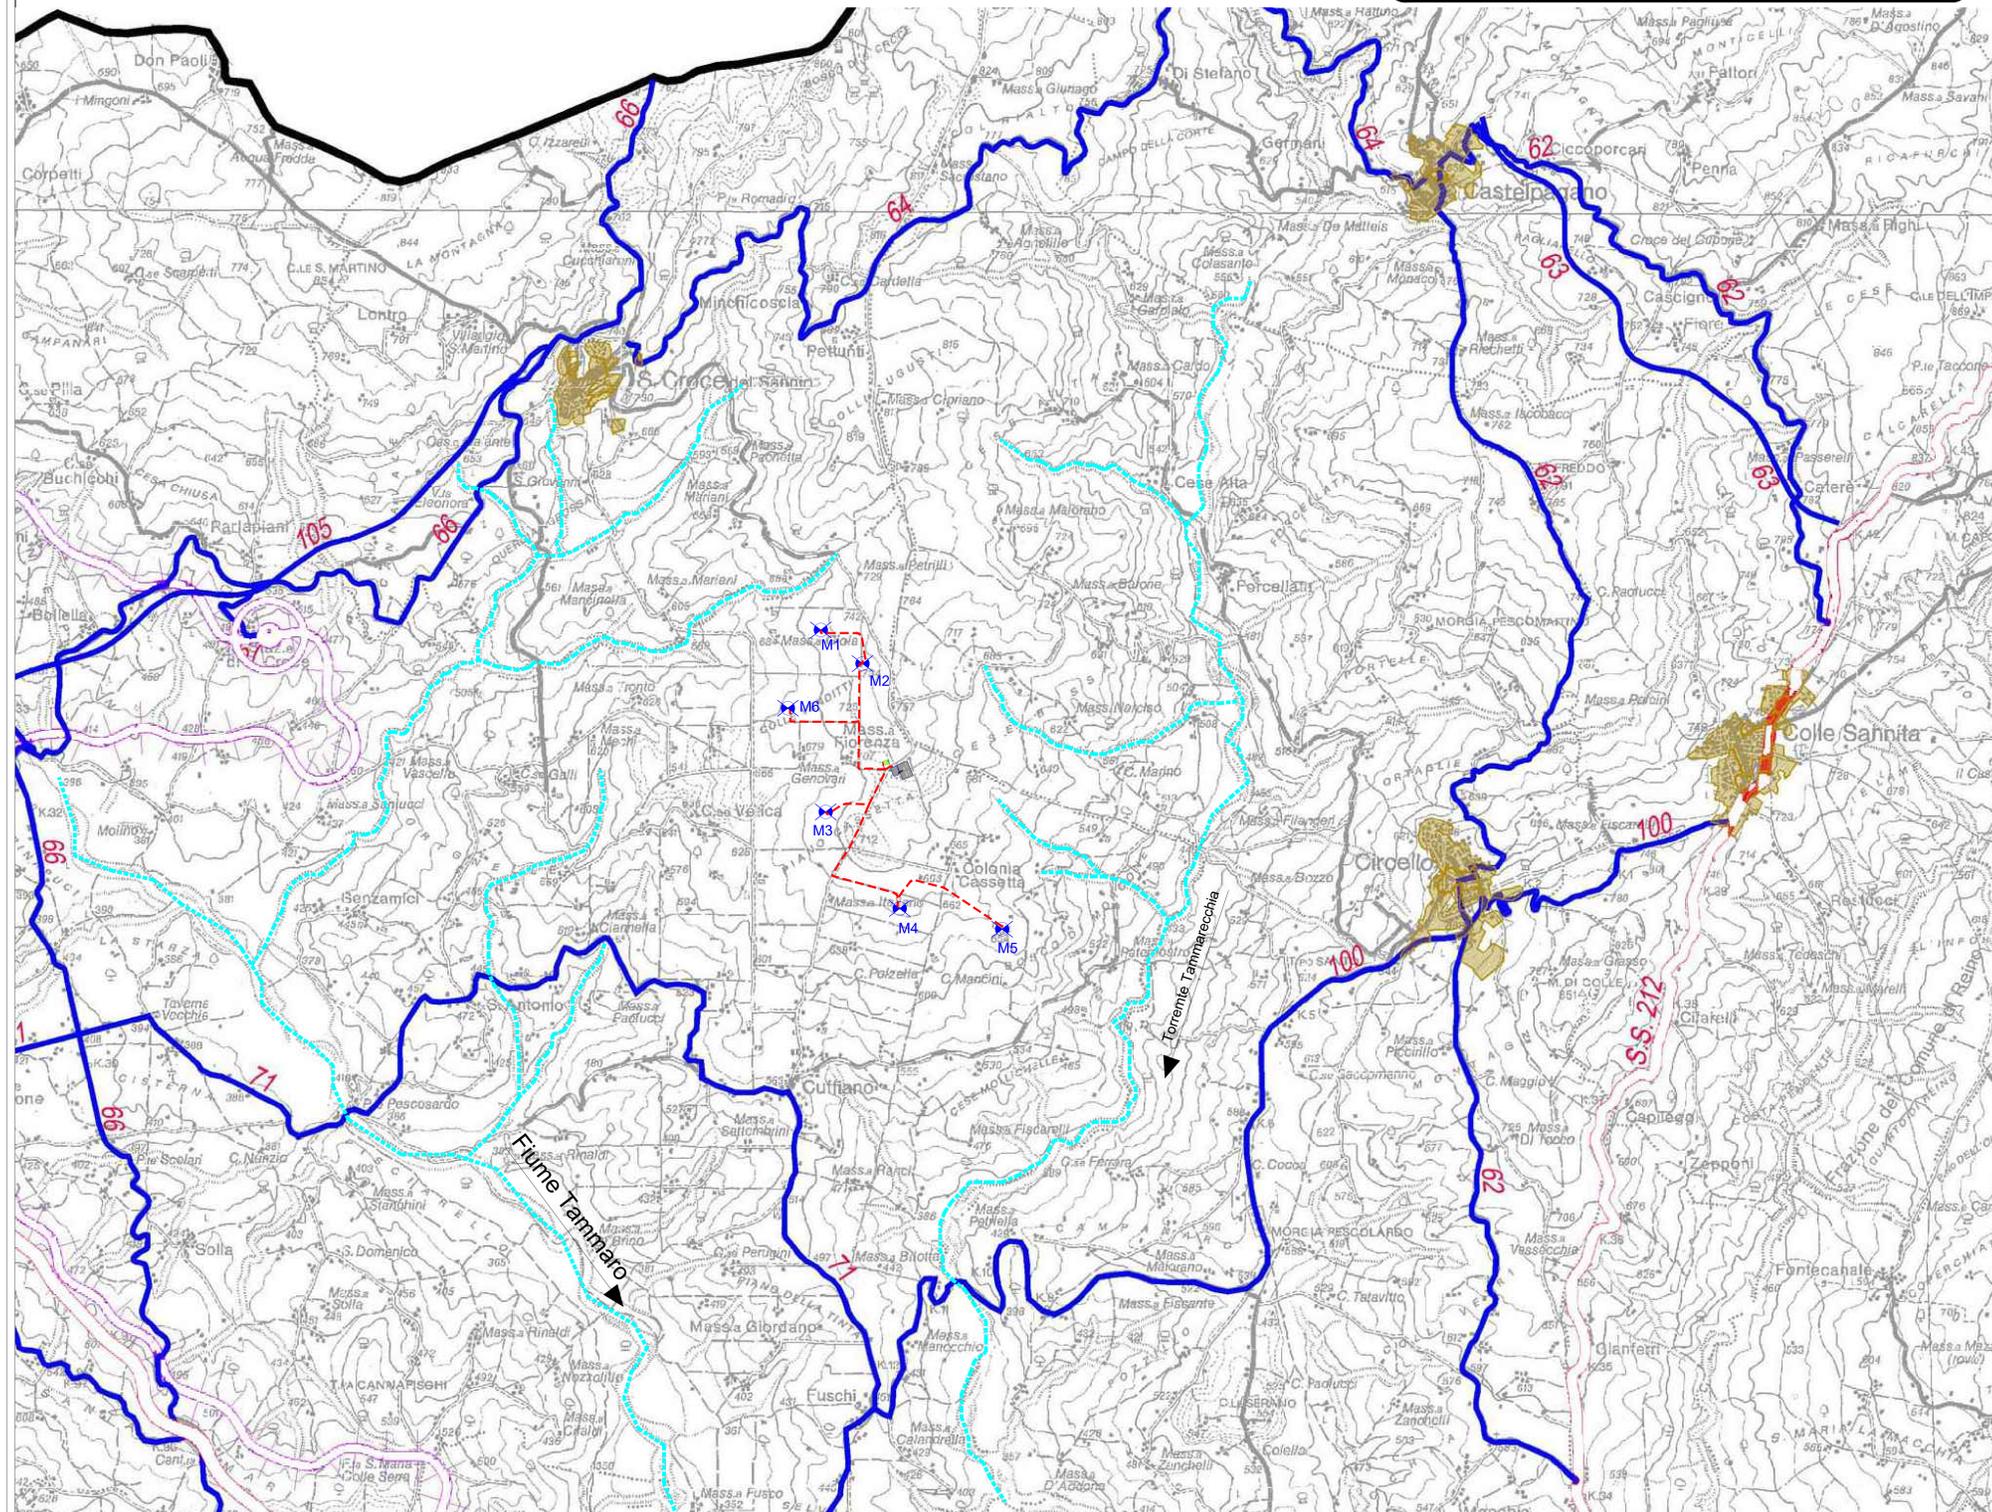

REGIONE CAMPANIA  
PROVINCIA DI BENEVENTO  
COMUNE DI MORCONE



REALIZZAZIONE DI UN IMPIANTO PER LA PRODUZIONE  
DI ENERGIA ELETTRICA DA FONTE EOLICA  
NEL COMUNE DI MORCONE (BN)

PROGETTO DEFINITIVO

REMCU\_D6\_REV1  
INTERFERENZE DEGLI AROGENERATORI, DEL CAVIDOTTO E  
DELLE STRADE CON IL DEMANIO IDRICO  
ALTERNATIVA 1

N.	DATA	DESCRIZIONE	RED.	VER.	APP.	SCALA
A	22/07/2020	Prima emissione				1: 25.000
B	04/11/2021	Alternativa 1				



ENERGY & ENGINEERING S.R.L.  
Via XXIII Luglio 139  
83044 - Bisaccia (BN)  
P.IVA 02618900647  
Tel./Fax. 0827/81480  
pec: energyengineering@legalmail.it



IL COMMITENTE  
Renexia SpA  
Viale Abruzzo 410  
66100 - Chieti Scalo (CH)  
P.IVA 02192110696  
Tel. 0871 58745