


QUADRO MT DI SOTTOSTAZIONE - In=630[A] Vn=30[kV] 16[kA] 1[sec]

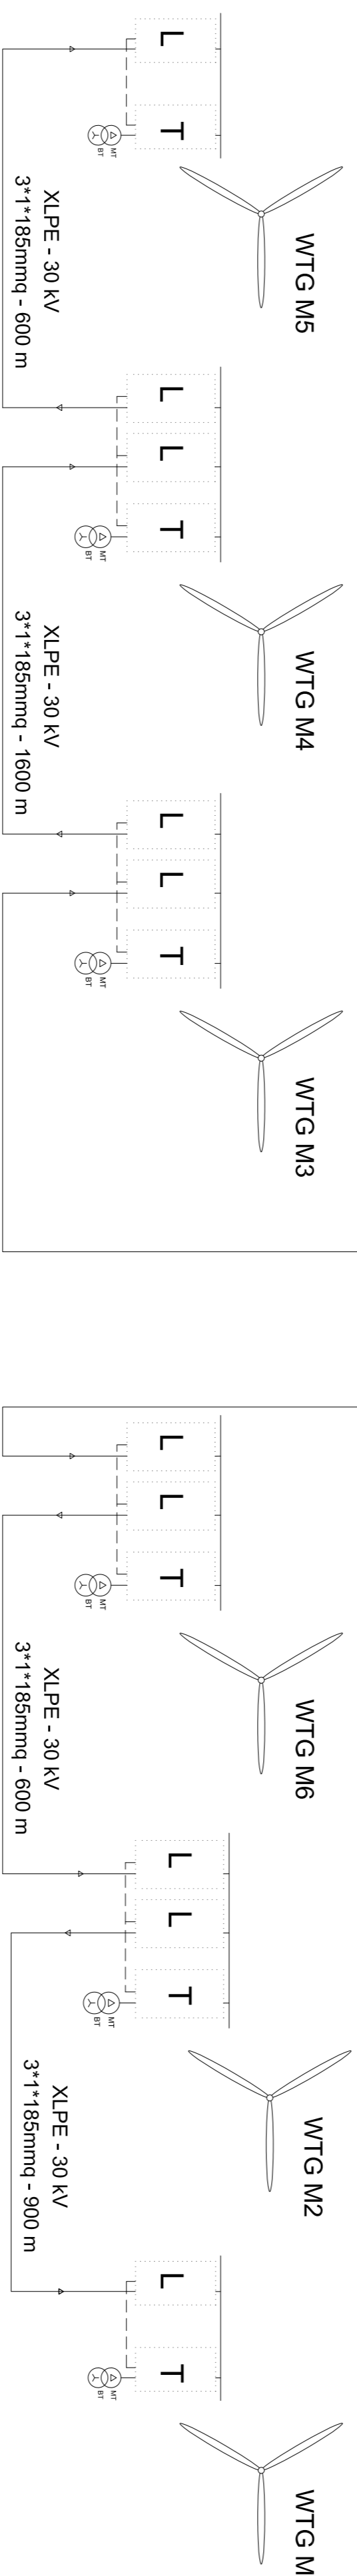

**LEGENDA SIMBOLI**

	INTERRUTTORE AUTOMATICO DI POTENZA		LAMPADA SEGNALETICA CON ORBITAZIONE CAPACITIVA
	SEZIONATORE		TA TERGIDIALE
	INTERRUTTORE DI MANOVRA SEZIONATORE		NOTIFCA PER COMANDO ARMARESCALITURE
	INTERRUTTORE DI MANOVRA SEZIONATORE ROTATIVO		SCARICATORE DI SOVRATENSIONE
	CONTATORE DI ENERGIA ATTIVA E REATTIVA BIDIREZIONALE		CONNESSIONE ALLIMPIANTO DI TERZA
	REGOLAZIONE		INTERBLOCCO MECCANICO
	TRASFORMATTORE DI CORRENTE - TA		TERMINALI CAVO
	TRASFORMATTORE DI TENSIONE - TV		NODO - CONNESSIONE DI CONDUTTORI
	FUSIBILE		PRESEI A SPINA

**LEGENDA PROTEZIONI**

	RELE DI MASSIMA CORRENTE AD AZIONE INSTANTANEA		RELE DI BLOCCO
	RELE DI MASSIMA CORRENTE AD AZIONE RITARDATA		RELE DI BUCCHIOZ
	RELE DIREZIONALE DI TERZA		RELE DI TEMPERATURA
	RELE DI MINIMA TENSIONE		RELE DI PRESSIONE
	RELE DI MASSIMA TENSIONE		RELE DI LIVELLO
	RELE DI MASSIMA TENSIONE OMOPOLARE		TERNOSTATO
	RELE DI MINIMA FREQUENZA		SAFFRESI
	RELE DI MASSIMA FREQUENZA		TRASFORMAZIONE
	RELE DIFFERENZIALE DI TRASFORMATTORE		TRAFORMAZIONE
			TRAFORMAZIONE
			TRAFORMAZIONE

**LEGENDA BOBINE**

	BOBINA DI APERTURA
	BOBINA DI CHIUSURA
	BOBINA A MANCANZA DI TENSIONE
	VARITORE SOTTO CARICO

REGIONE CAMPANIA  
**PROVINCIA DI BENEVENTO**  
 COMUNE DI MORCONE



**REALIZZAZIONE DI UN IMPIANTO PER LA PRODUZIONE DI ENERGIA ELETTRICA DA FONTE EOLICA NEL COMUNE DI MORCONE (BN)**

PROGETTO DEFINITIVO

REMCU\_D18.3\_ALT1  
 SCHEMA UNIFILARE  
 ALTERNATIVA 1

REVISIONI	N.	DATA	DESCRIZIONE	RED. VER. APP. SCAL.	COMPL.
A	11/11/2019	Prima emissione			ND
B	04/11/2021	Alternativa 1			



ENERGY & ENGINEERING S.R.L.  
 Ing. Davide G. Trivelli



Renexia SPA  
 Viale Arturo 410  
 66100 - Chieti Scalo (CH)  
 P.IVA 0219210696  
 Tel. 0871.58745