Firmato digitalmente da
DAVIDE GIUSEPPE TRIVELLI
SerialNumber = TINIT-TRVDDG77C19A881F
C = IT

PIANTA

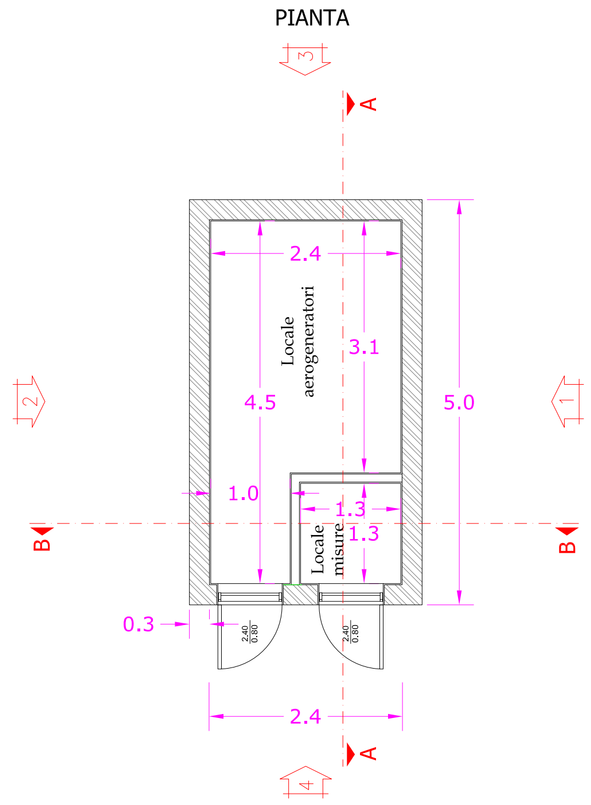

PROSPETTO "1"

PROSPETTO "3"

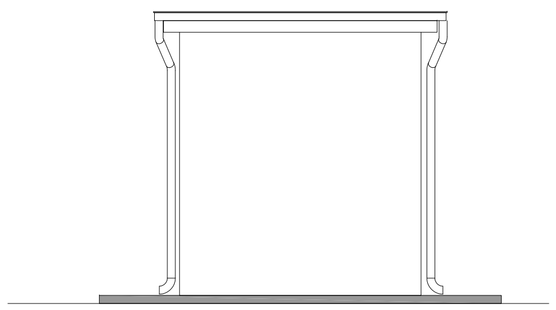

PROSPETTO "2"

PROSPETTO "4"

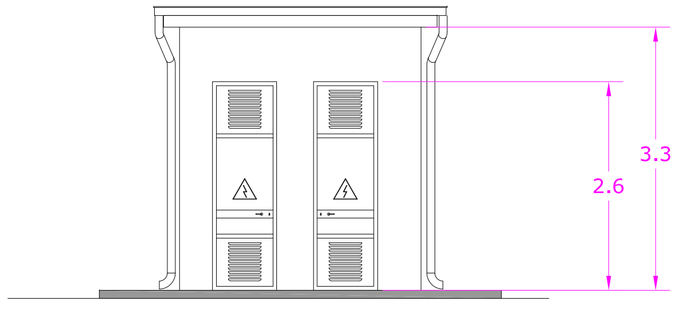

REGIONE CAMPANIA
PROVINCIA DI BENEVENTO
COMUNE DI MORCONE

REALIZZAZIONE DI UN IMPIANTO PER LA PRODUZIONE DI ENERGIA ELETTRICA DA FONTE EOLICA NEL COMUNE DI MORCONE (BN)

PROGETTO DEFINITIVO

REMCU_D18.6_REV1

EDIFICIO QUADRI - ATERNATIVA 1

REVISIONI	N.	DATA	DESCRIZIONE	RED.	VER.	APP.
	A	11.11.2019	Prima emissione			
	B	04/11/2021	Alternativa 1			

SCALA: 1:100

CODIFICA: ----P.D

PROGETTAZIONE

ENERGY & ENGINEERING S.R.L.
Via XXIII Luglio 139
83044 – Bisaccia (AV)
P.IVA 02618900647
Tel./Fax. 0827/81480
pec: energyengineering@legalmail.it

IL PROGETTISTA

Ing. Davide G. Trivelli

IL COMMITTENTE

Renexia SpA
Viale Abruzzo 410
66100 – Chieti Scalo (CH)
P.IVA 02192110696
Tel. 0871 58745