




**REGIONE CAMPANIA**  
**PROVINCIA DI BENEVENTO**  
**COMUNE DI MORCONE**




**REALIZZAZIONE DI UN IMPIANTO PER LA PRODUZIONE  
DI ENERGIA ELETTRICA DA FONTE EOLICA  
NEL COMUNE DI MORCONE (BN)**

PROGETTO DEFINITIVO


REMCU\_D18.7\_REV1  
CABINA MT/TLC – ALTERNATIVA 1

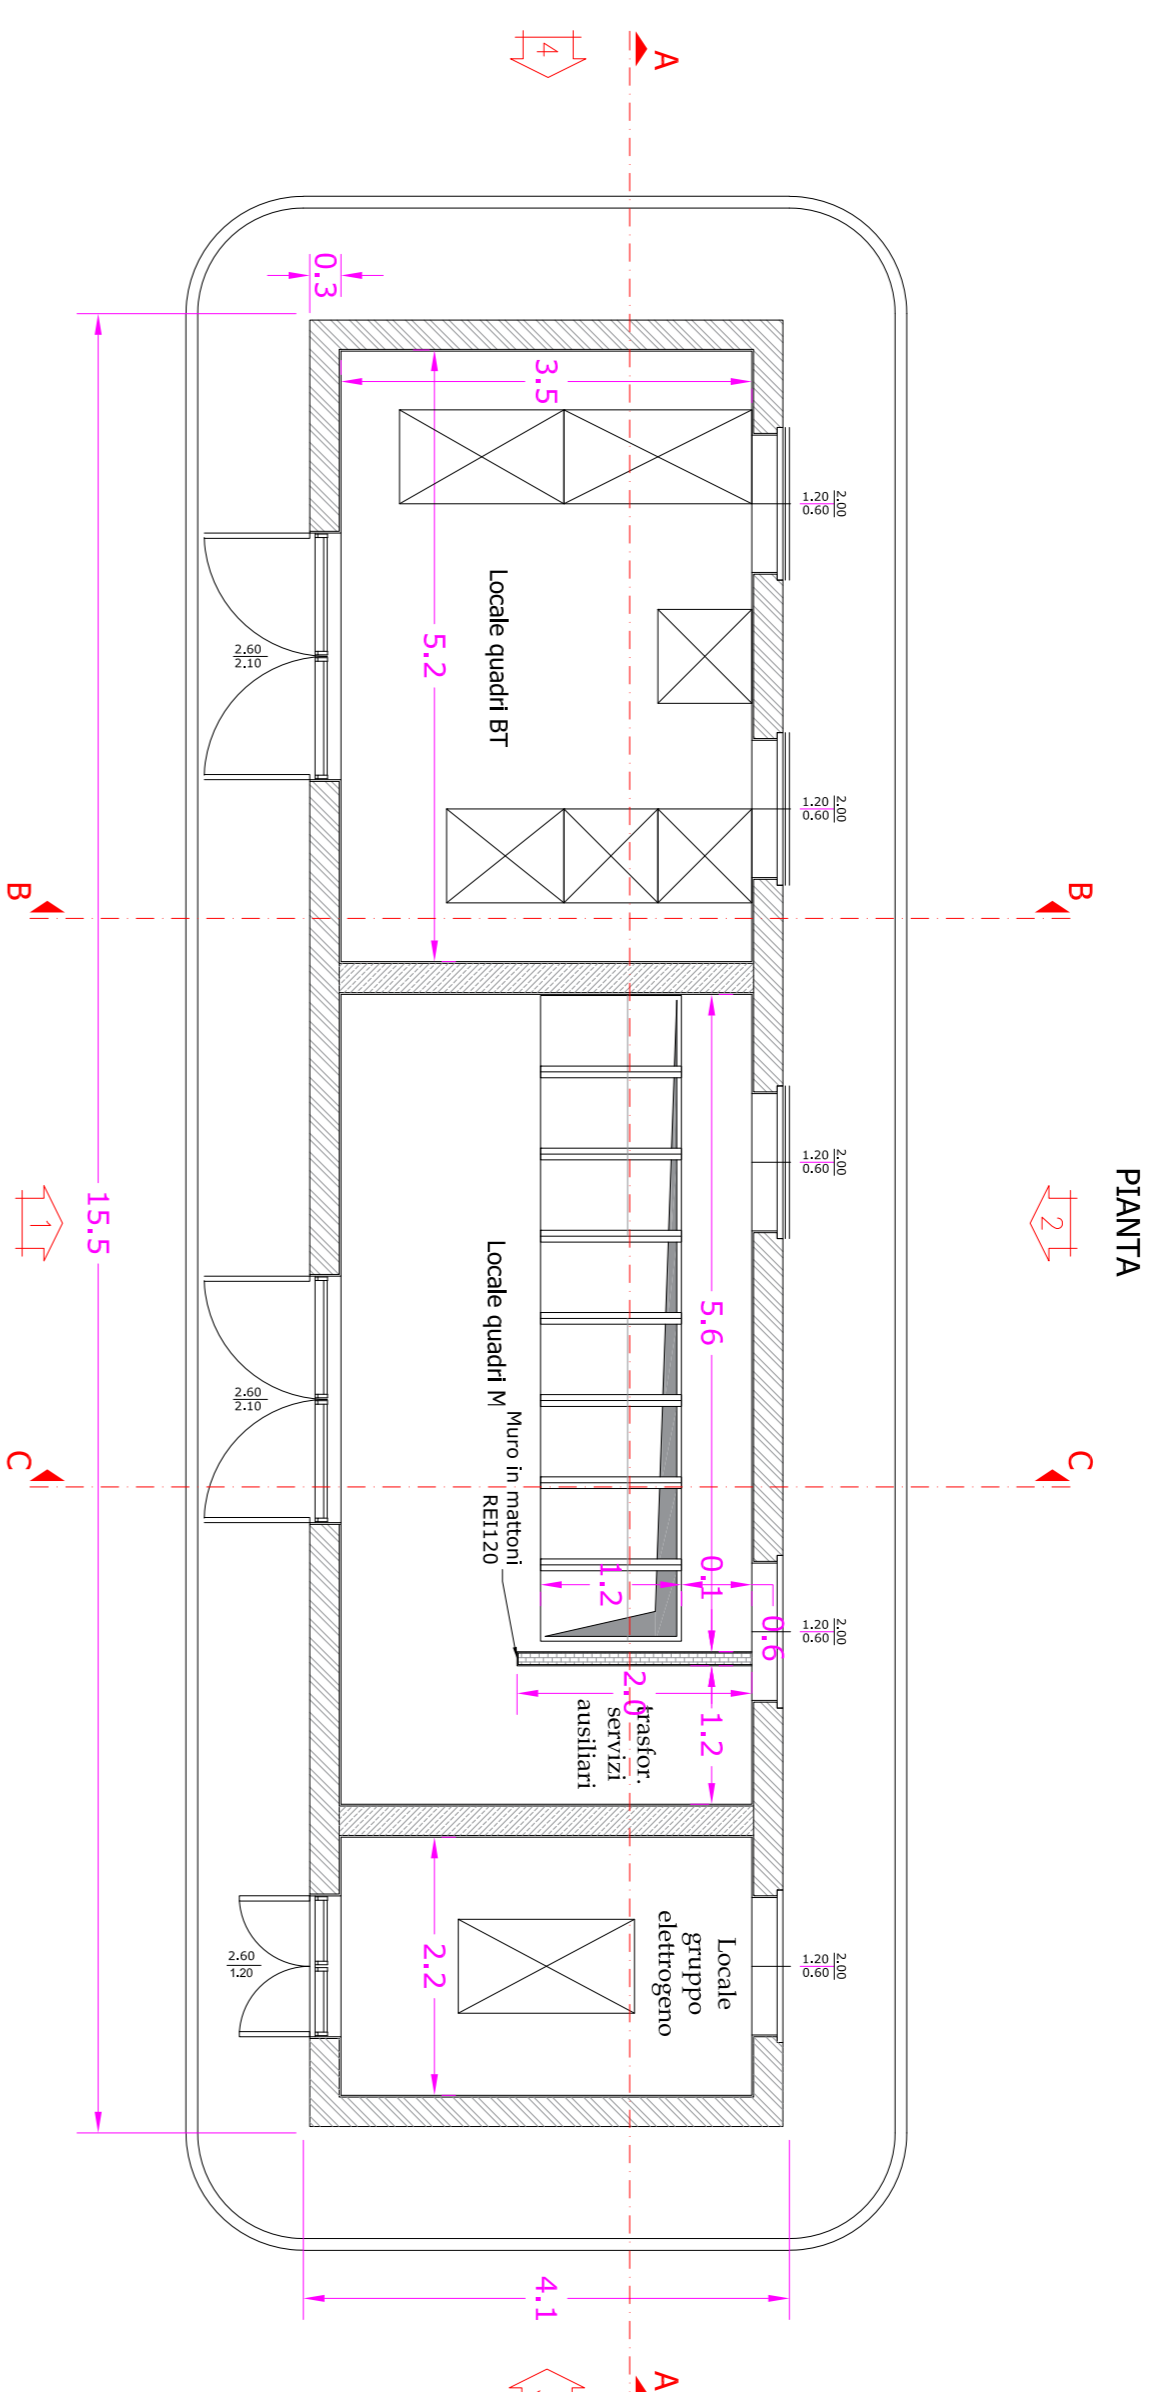

PROSPETTO "1"

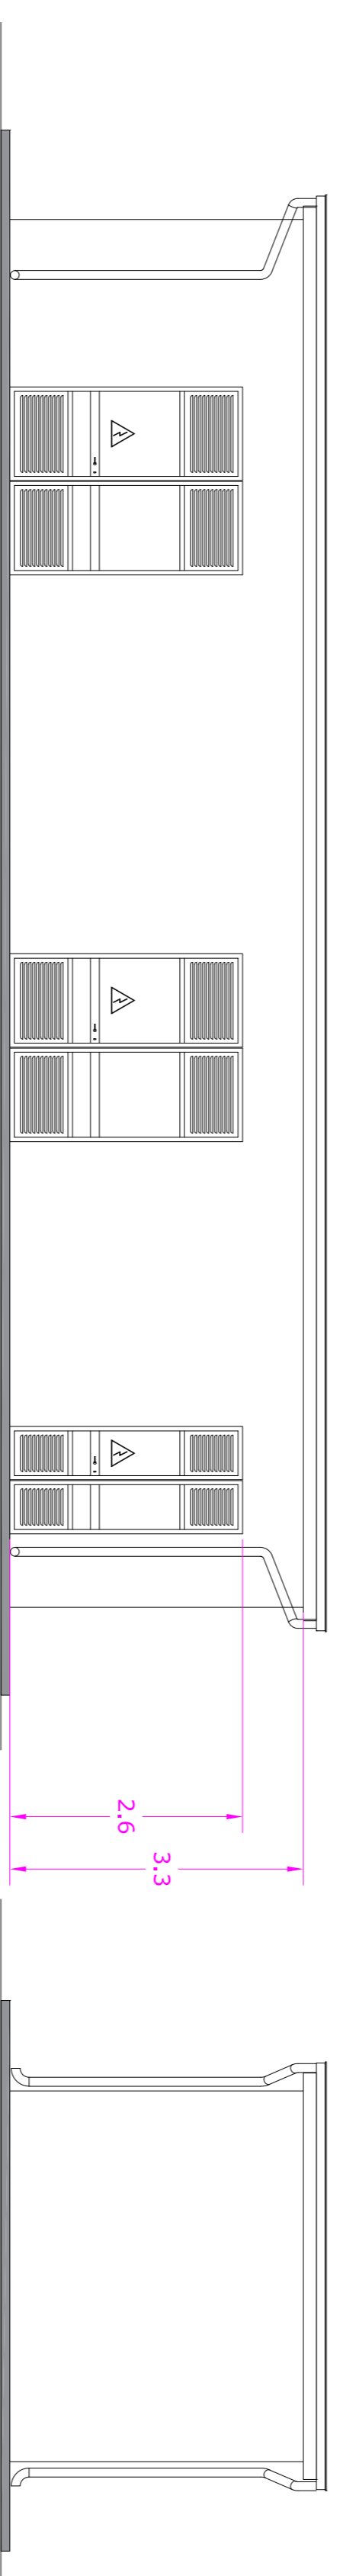

PROSPETTO "3"

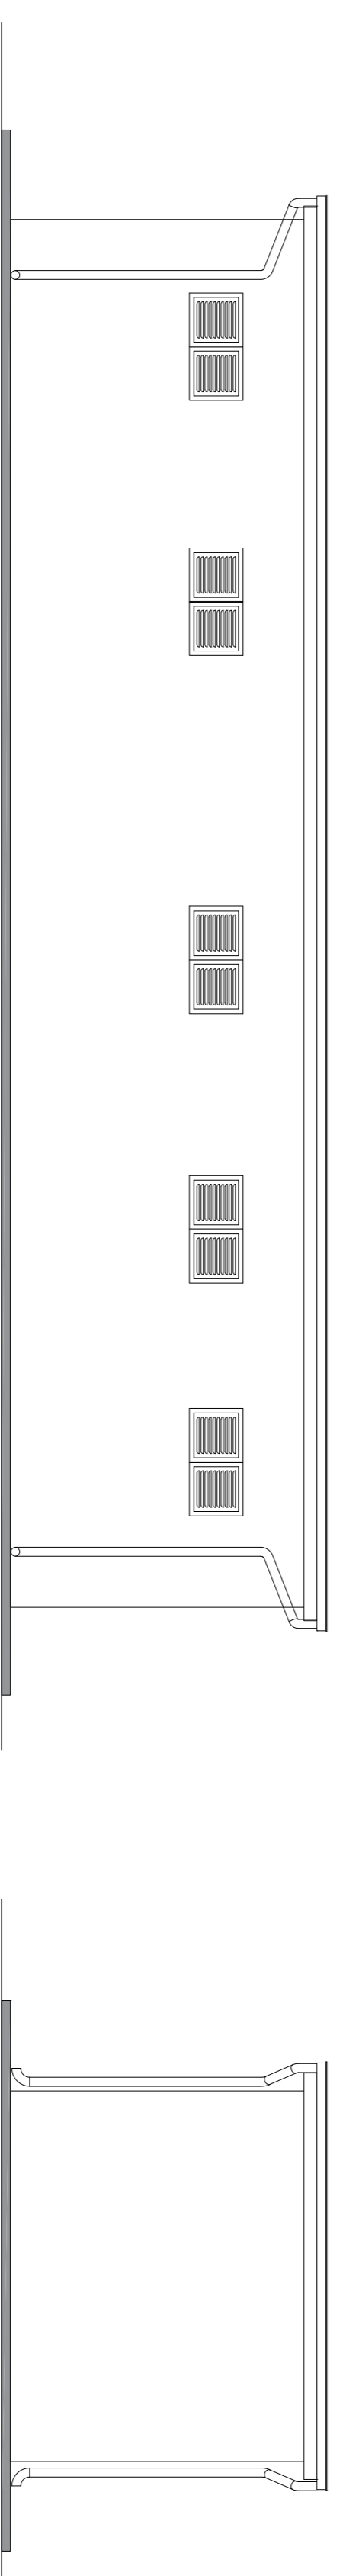

PROSPETTO "2"

PROSPETTO "4"

REVISIONI

N.	DATA	DESCRIZIONE	RED.	VER.	APP.	SCALE
A	11.11.2019	Prima emissione				1:100
B	04/11/2021	Alternativa 1				

COORDINATA  
- - - - - P D

PROGETTAZIONE

IL PROGETTISTA



ENERGY & ENGINEERING S.R.L. Ing. Davide G. Trivelli  
Via XXIII Luglio 139  
83044 - Bisaccia (AV)  
P.IVA 02618900647  
Tel./Fax. 0827/81480  
psc: energyengineering@egdmoli.it



IL COMMITTENTE



**Renexia**

Renexia Spa  
Viale Abruzzo 410  
66100 - Chieti Scalo (CH)  
P.IVA 02192110896  
Tel. 0871 58745