


- Legenda**
- AREE PROTETTE DI LIVELLO COMUNITARIO**
- SIC (sito di interesse Comunitario)
 - SIC (sito di interesse Comunitario) fuori dal confine provinciale
 - ZPS (Zona a Protezione Speciale)
- AREE TUTELATE PER LEGGE** (art. 142 del Codice dei Beni Culturali e del Paesaggio)
- Parchi e riserve nazionali o regionali (Decreto L.R. n. 01/1993 art. 33)
 - Parchi e riserve nazionali o regionali fuori dal confine provinciale (Decreto L.R. n. 01/1993 art. 33)
 - Montagne eccedenti i 1200 metri sul livello del mare
 - Fiumi, torrenti, corsi d'acqua, laghi iscritti negli elenchi delle acque pubbliche
 - Territori coperti da foreste e da boschi (Decreto L.R. n. 11/194 art. 1/19)
 - Territori percorsi o danneggiati dal fuoco (Regione Campania - Decreto 5/7 - Approvazione - ordinato incendi/boschi, Ann.2001/2004)
 - Aree di notevole interesse pubblico (Decreto L. n. 20/01/1930 art. 1407, art. 1 e succ. mod.)
 - Aree di interesse archeologico
- PIANO TERRITORIALE REGIONALE - LINEE GUIDA SUL PAESAGGIO**
(PTR adottato con delibera di Giunta Regionale n. 1959 del 30/11/2006)
- Fascia di 1000 m dalla sponda dei corsi d'acqua
- ISTITUTI FAUNISTICI**
Legge Regionale n. 8 del 1996
- Oasi di protezione
 - Z.R.C. (zona di ripopolamento e cultura)
- Laghi**
- rete idrografica
 - Centri
- Oasi**
- oasi LIPU di Casacalenda
 - oasi WWF di Guardiaregia e Campochiaro
 - Zps di individuazione regionale DGR n. 230 del 06.03.07
 - SIC

LEGENDA

- AEROGENERATORI DI PROGETTO
- CAVIDOTTO DI PROGETTO
- SSE UTENTE DI PROGETTO
- SSE UTENTE ESISTENTE D'AMPLIARE già autorizzata dalla Regione Campania con decreto dirigenziale n. 256 del 2012 alla COGEIN S.R.L.
- STAZIONE ELETTRICA TERNA SPA
- Raggio di 10 km dall'impianto di progetto

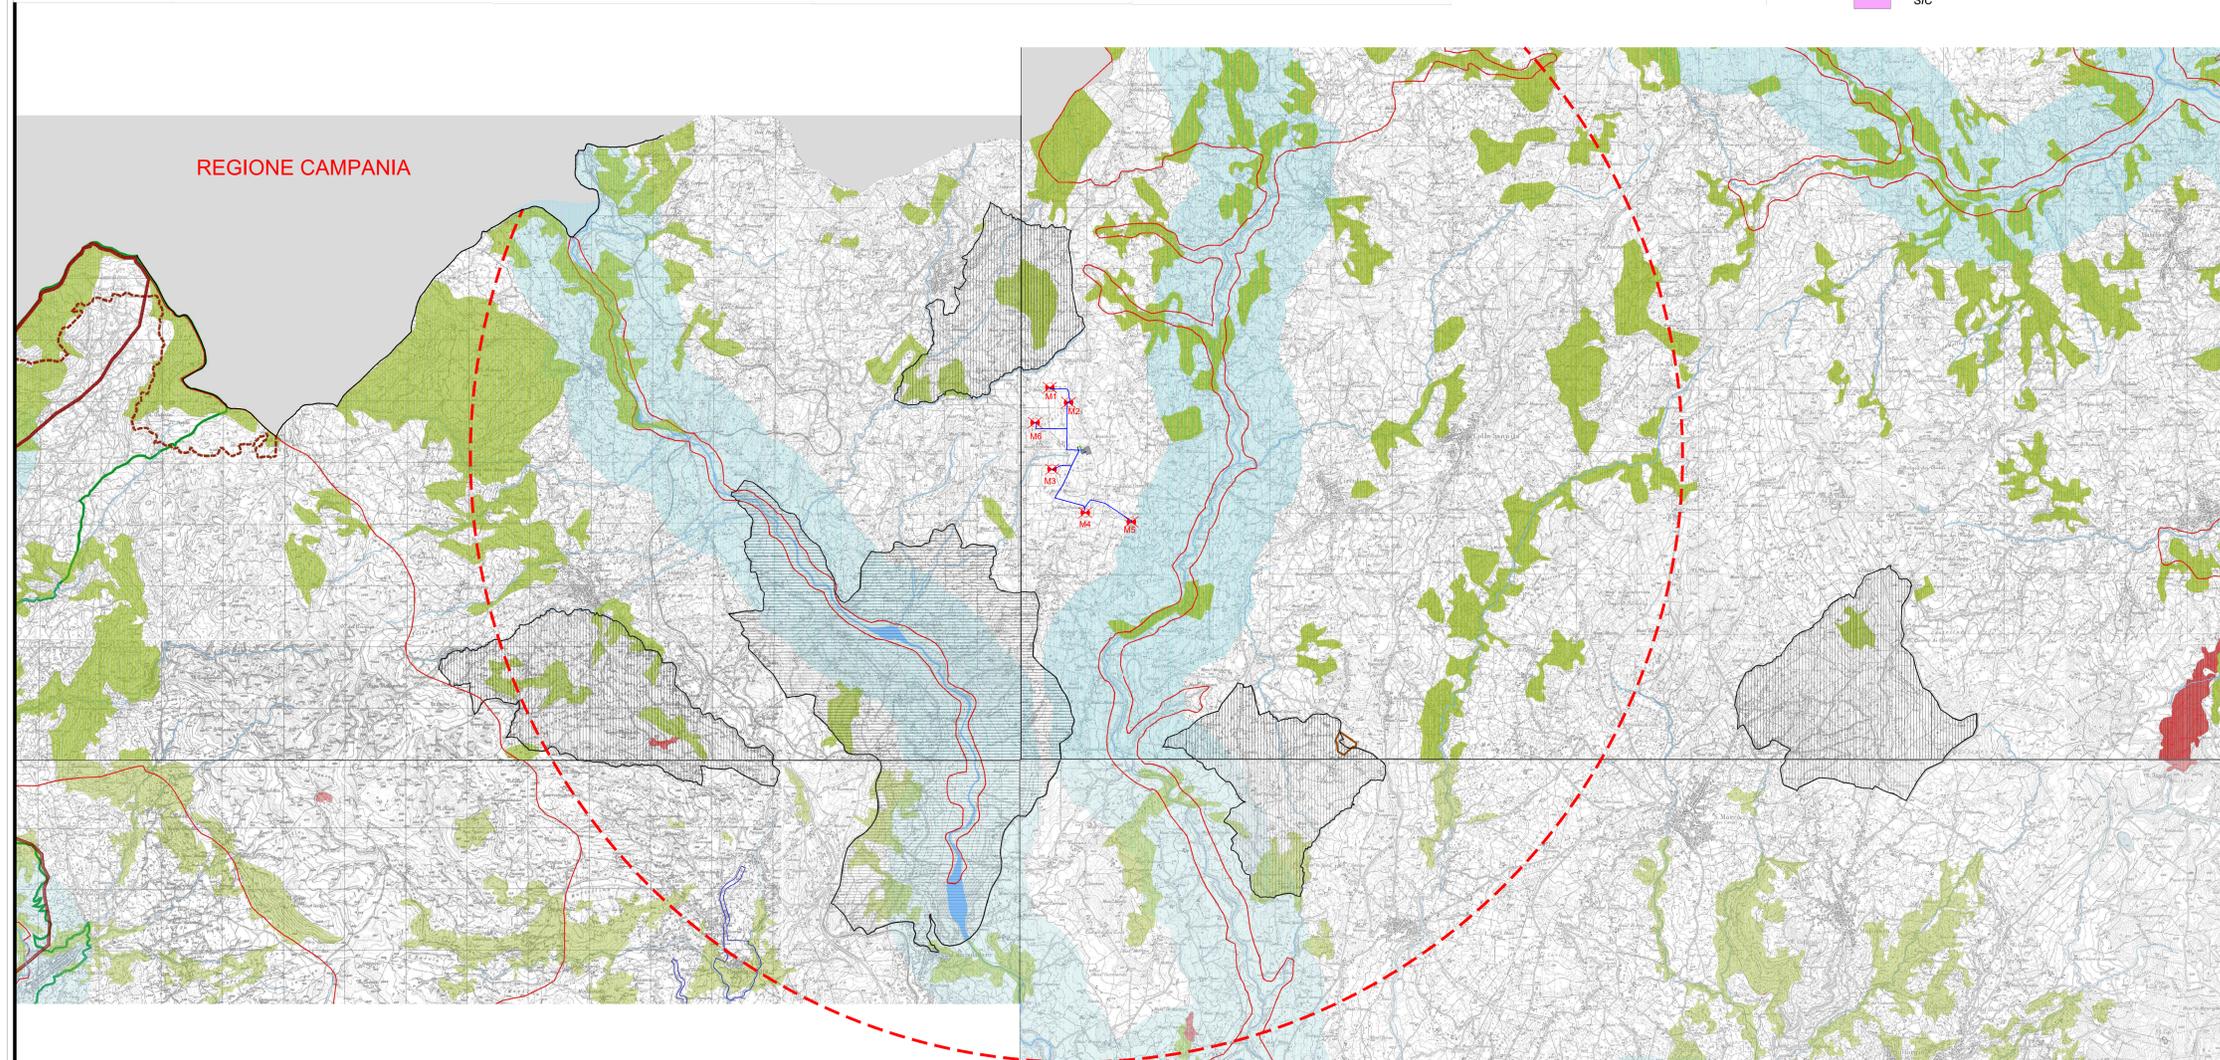

REGIONE CAMPANIA
PROVINCIA DI BENEVENTO
COMUNE DI MORCONE

REALIZZAZIONE DI UN IMPIANTO PER LA PRODUZIONE DI ENERGIA ELETTRICA DA FONTE EOLICA NEL COMUNE DI MORCONE (BN)

PROGETTO DEFINITIVO

REMCU_D22_REV1

AREE CONTERMINI: AREE TUTELATE PER LEGGE - (Art. 142 D.Lgs 42/04)

ALTERNATIVA 1

N.	DATA	DESCRIZIONE	RED.	VER.	APP.	SCALA
A	11.11.2019	Prima emissione				1: 50.000
B	04.11.2021	Alternativa 1				

PROGETTAZIONE: ENERGY & ENGINEERING S.R.L.
Via XXIII Luglio 139
83044 - Bisaccio (AV)
P.IVA 02618900647
Tel./Fax 0827/81480
pec: energyengineering@legalmil.it

ING. Davide G. Trivelli

COMITENTE: Renexia SpA
Viale Abruzzo 410
66100 - Chieti Scalo (CH)
P.IVA 02192110696
Tel. 0871 58745