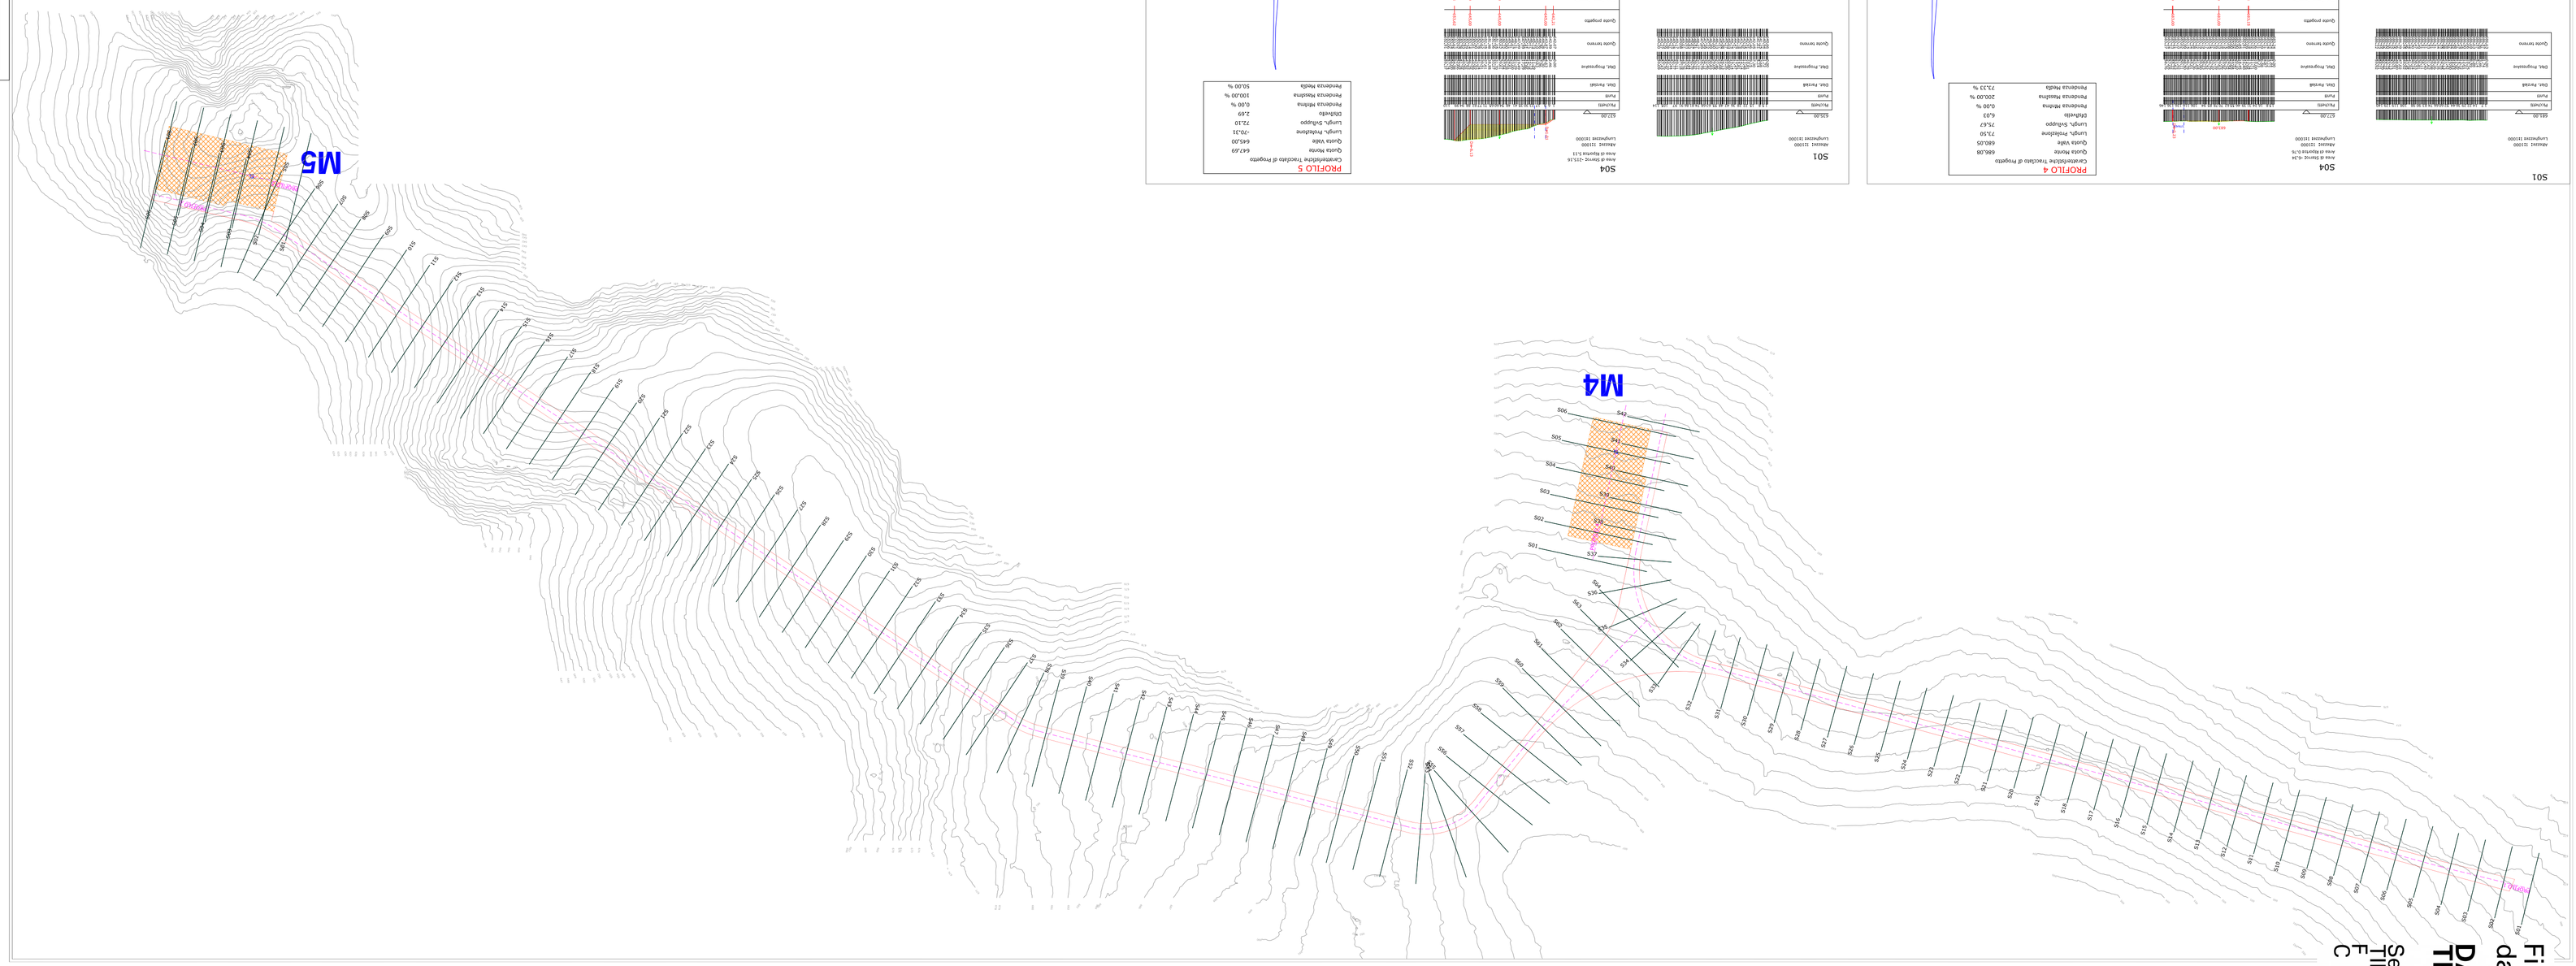

REGIONE CAMPANIA
PROVINCIA DI BENEVENTO
COMUNE DI MORCONE

REALIZZAZIONE DI UN IMPIANTO PER LA PRODUZIONE DI ENERGIA ELETTRICA DA FONTE EOLICA NEL COMUNE DI MORCONE (BN)

PROGETTO DEFINITIVO

REMOU_D25_REV1

PIANO QUOTATO A CURVE DI LIVELLO, PROFILI E SEZIONI PIAZZOLA M04 E M05

ALTERNATIVA 1

RIF. DISEGNO					