
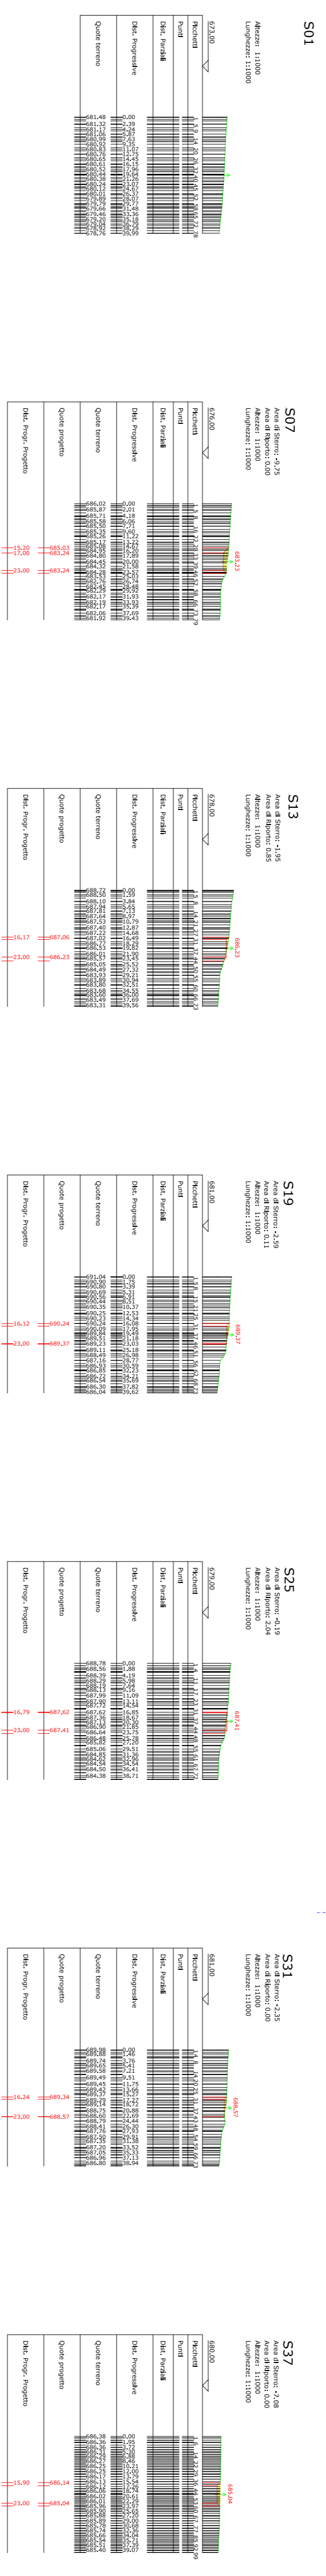


**STRADA DI COLLEGAMENTO DA STRADA COMUNALE A PIAZZOLA M04**  
 Strada di Collegamento  
 Quota Monte: 656,49  
 Quota Valle: 678,18  
 Lunghezza Strada: 610,88  
 Lunghezza Strada: 610,88  
 Pendenza Media: 0,64 %  
 Pendenza Massima: -0,26 %  
 Pendenza Minima: 4,28 %

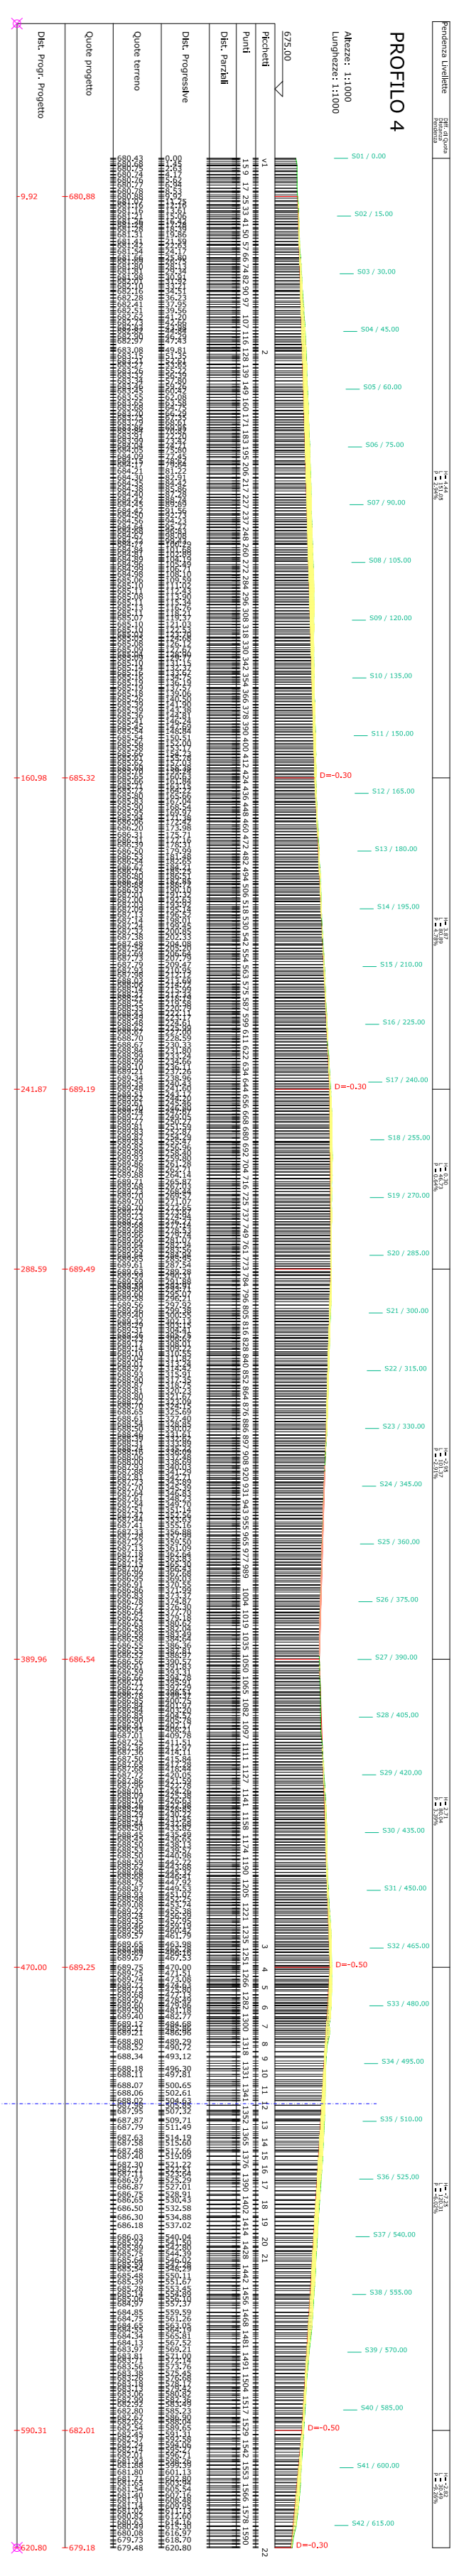

**REGIONE CAMPANIA**  
**PROVINCIA DI BENEVENTO**  
 COMUNE DI MORCONE

**REALIZZAZIONE DI UN IMPIANTO PER LA PRODUZIONE DI ENERGIA ELETTRICA DA FONTE EOLICA NEL COMUNE DI MORCONE (BN)**

PROGETTO DEFINITIVO

REMCU\_D28B\_REV1

PROFILO E SEZIONI DELLA STRADA DI ACCESSO DA STRADA COMUNALE A PIAZZOLA M04 ALTERNATIVA 1

| N. | DATA       | REVISIONE        | REDAZIONE        | SCALE   |
|----|------------|------------------|------------------|---------|
| 1  | 22/07/2021 | Prima esecuzione | RED/VER/LPRT/DAK | 1:1.000 |
| 2  | 04/11/2021 | Approvata        |                  | 1:1.000 |

**Renexia**

ENERGY & ENGINEERING S.R.L.  
 Ing. Davide C. Travelli

MORCONE

Via V. Veneto, 19  
 P.IVA: 00170900627  
 Tel./Fax: 0827/91480  
 pec: enp@renexiaenergyengineering.it  
 L. CAMERANO  
 Renexia S.p.A.  
 Via Arona, 410  
 86100 - CHAI SANI (CB)  
 P.IVA: 02170110496  
 Tel. 0871/59165