


COMUNE DI CIRCELLO  
 PLANIMETRIA CATASTALE CON L'INDIVIDUAZIONE DELL'ATTRaversAMENTO DEL REGIO TRATTURO

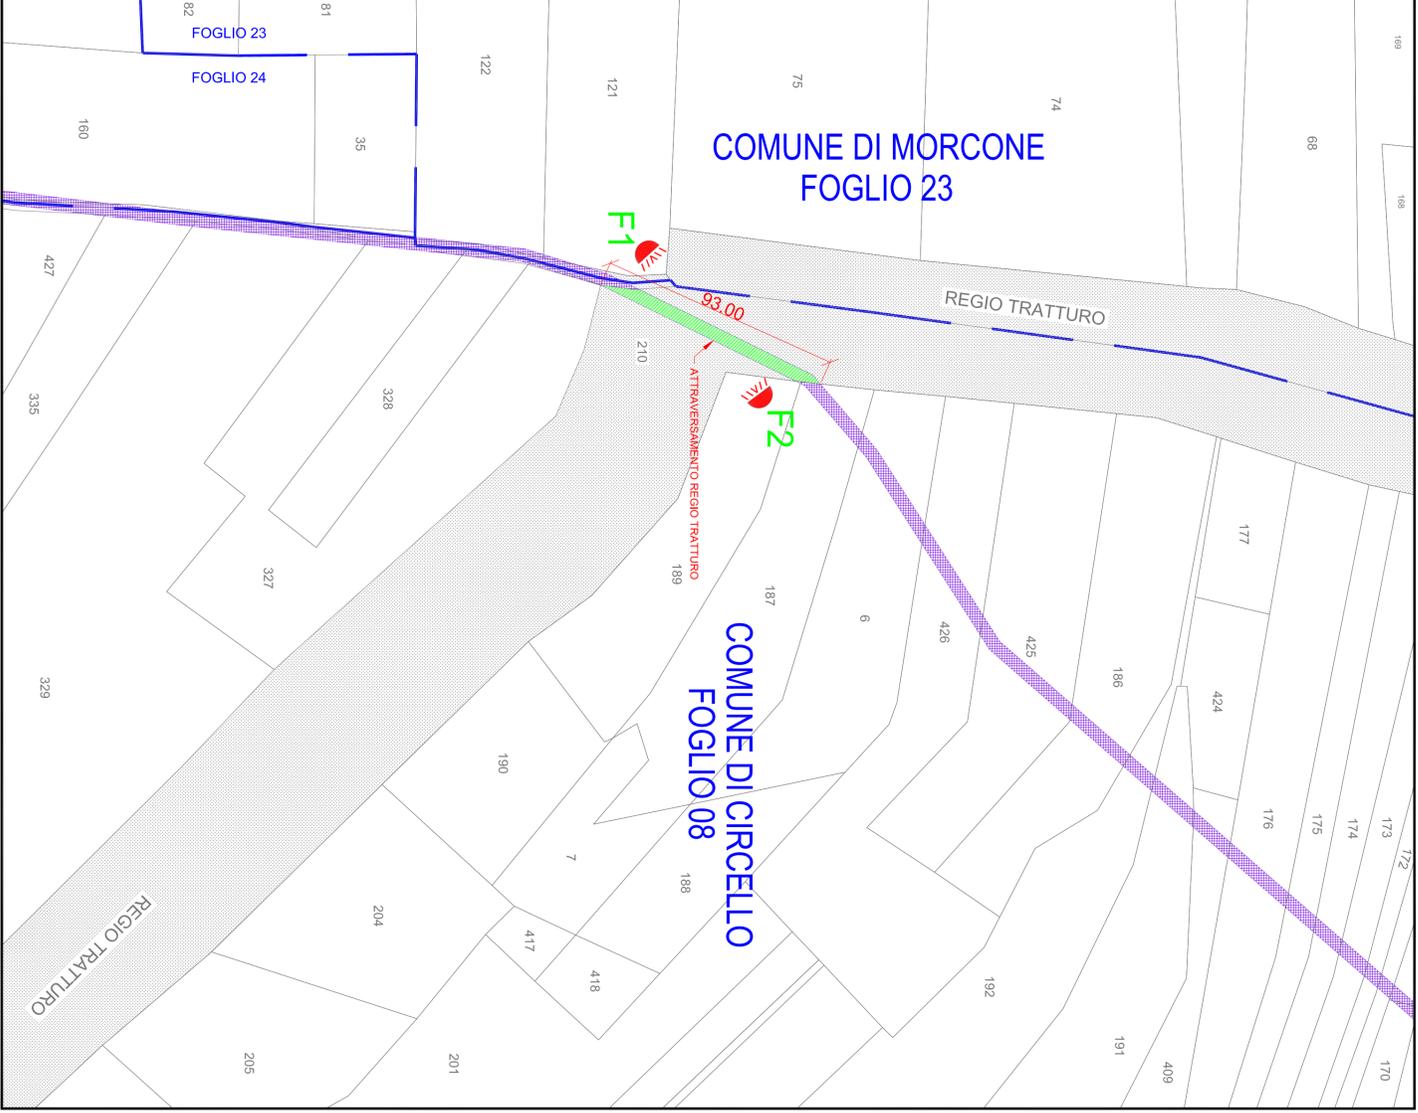

Ortofoto dell'attraversamento del Regio Tratturo

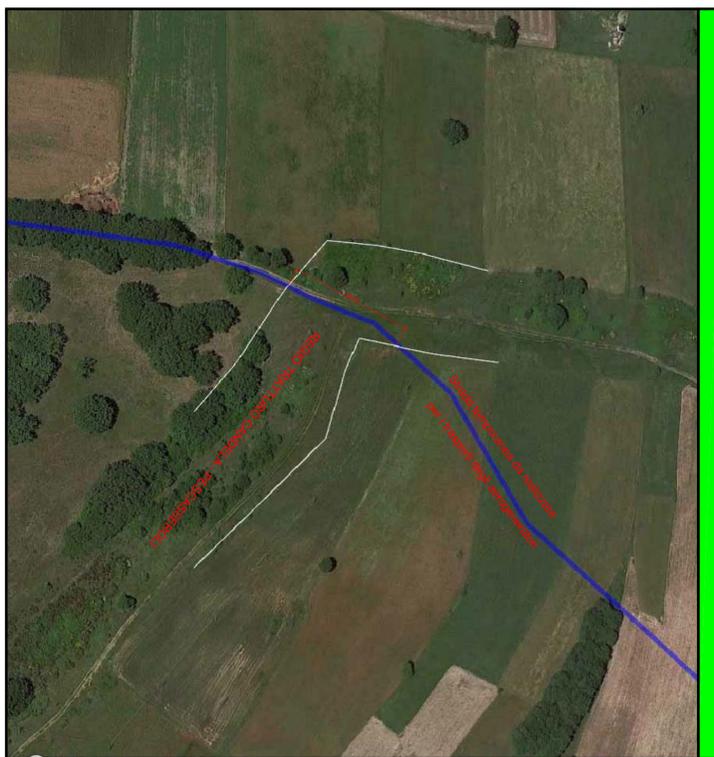


FOTO DELLO STATO DI FATTO (F1)





FOTOINSENERIMENTO DI PROGETTO (F1)



FOTO DELLO STATO DI FATTO (F2)



FOTOINSENERIMENTO DI PROGETTO (F2)

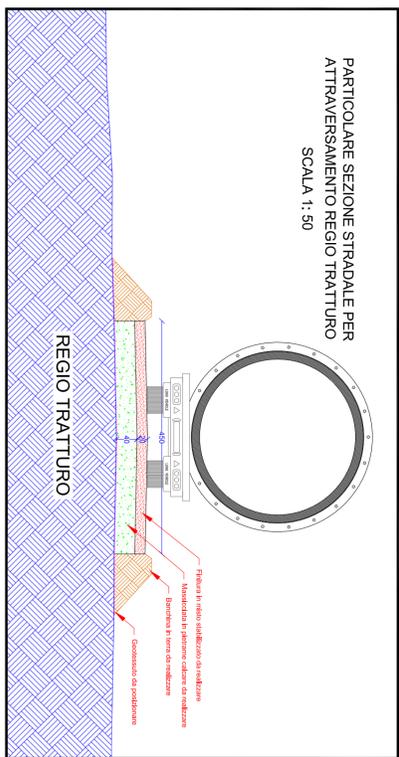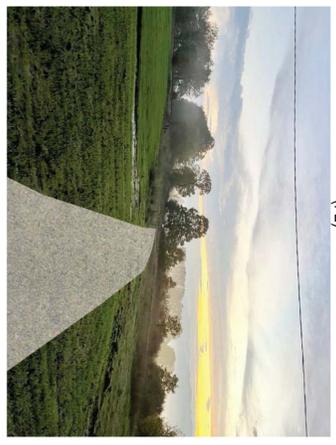

REGIONE CAMPANIA  
 PROVINCIA DI BENEVENTO  
 COMUNI DI MORCONE E CAMPOLATTARO

REALIZZAZIONE DI UN IMPIANTO PER LA PRODUZIONE DI ENERGIA ELETTRICA DA FONTE EOLICA NEL COMUNE DI MORCONE (BN)

PROGETTO DEFINITIVO

REMQU\_D37

TAVOLA GRAFICA CON L'INDIVIDUAZIONE DEL REGIO TRATTURO CON L'INDICAZIONE DEI MATERIALI E DELLE FINITURE UTILIZATE PER L'ATTRaversAMENTO CORRIDENTIA DA DOCUMENTAZIONE FOTOGRAFICA E FOTOINSENERIMENTI DELL'INTERVENTO

| REVISIONI | N.         | DATA                     | DESCRIZIONE | REG. | VER. | APP. | SOCA |
|-----------|------------|--------------------------|-------------|------|------|------|------|
| A         | 04/01/2021 | Plan 27 del. I.C. AMBACT |             |      |      |      | NA   |

PROGETTORE  
 ENERGY & ENGINEERING S.R.L.  
 Via. S. Maria 130  
 81020 - Campobasso (CB)  
 P.IVA. 02718030242  
 Tel./Fax. 0872/314160  
 pec: energyengineering@pec.it

INGEGNERE  
 Ing. Davide G. Trivelli

CONTRATTORE  
 Renexia SpA  
 Via. S. Maria 410  
 66100 - Chieti Scalo (CH)  
 P.IVA. 02718110686  
 Tel. 0871 58145