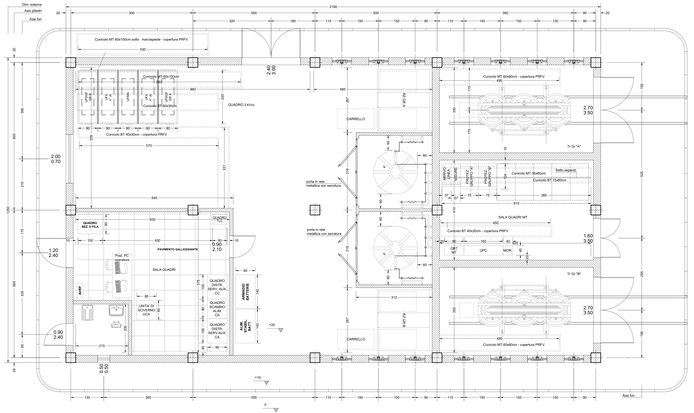

PROSPETTO A - A (LATO FERROVIA)

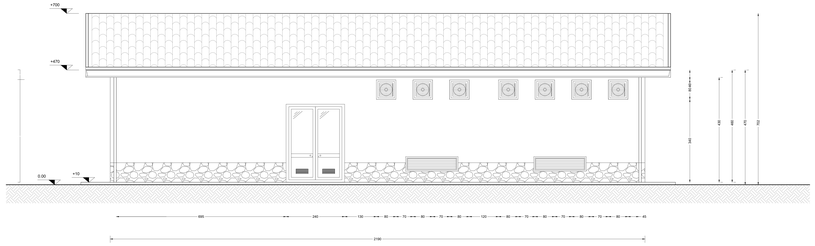

PROSPETTO B - B

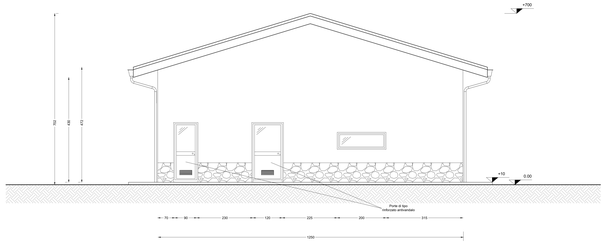

Prospetto "A"

Prospetto "B"

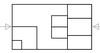

Prospetto "D"

Prospetto "C"

PROSPETTO C - C (LATO STRADA)

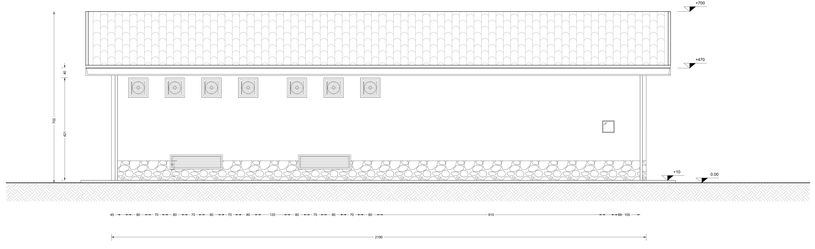

PROSPETTO D - D

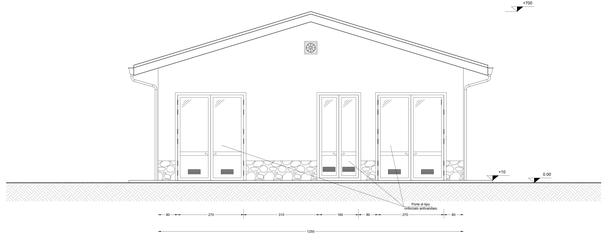

NOTA: Quote espresse in centimetri

COMMITTENTE:

RFI RETE FERROVIARIA ITALIANA
GRUPPO FERROVIE DELLO STATO ITALIANE

PROGETTAZIONE:

ITALFERR
GRUPPO FERROVIE DELLO STATO ITALIANE

CUP: J14H20000970001

U.O. ENERGIA E TRAZIONE ELETTRICA

PROGETTO DI FATTIBILITA' TECNICA ED ECONOMICA

ELETTRIFICAZIONE TRENTO-BASSANO DEL GRAPPA

LOTTO 1, 2, 3: Tratte Trento-Borgo Valsugana Est, Borgo Valsugana Est-Primolano e Primolano - Bassano Del Grappa

SSE e CABINA TE - Fabbricato di SSE - Pianta e prospetti

SCALA: 1:50

COMMESSA	LOTTO	FASE	ENTE	TIPO DOC.	OPERA/DISCIPLINA	PROGR.	REV.
IT1J	00	R	18	PB	SE0000	001	A

Rev.	Descrizione	Redatto	Data	Verificato	Data	Approvato	Data	Autorizzato Data
A	Emissione definitiva	G. Fraggetto Dott. Ing. Gianluca Fraggetto	Maggio 2021	V. Pasqualino Dott. Ing. Vincenzo Pasqualino	Maggio 2021	G. Lo Presti Dott. Ing. G. Lo Presti	Maggio 2021	G. Lo presti Buffarini Maggio 2021

File: IT1J00 1P0SE0000001A.DWG

n. Elab.: