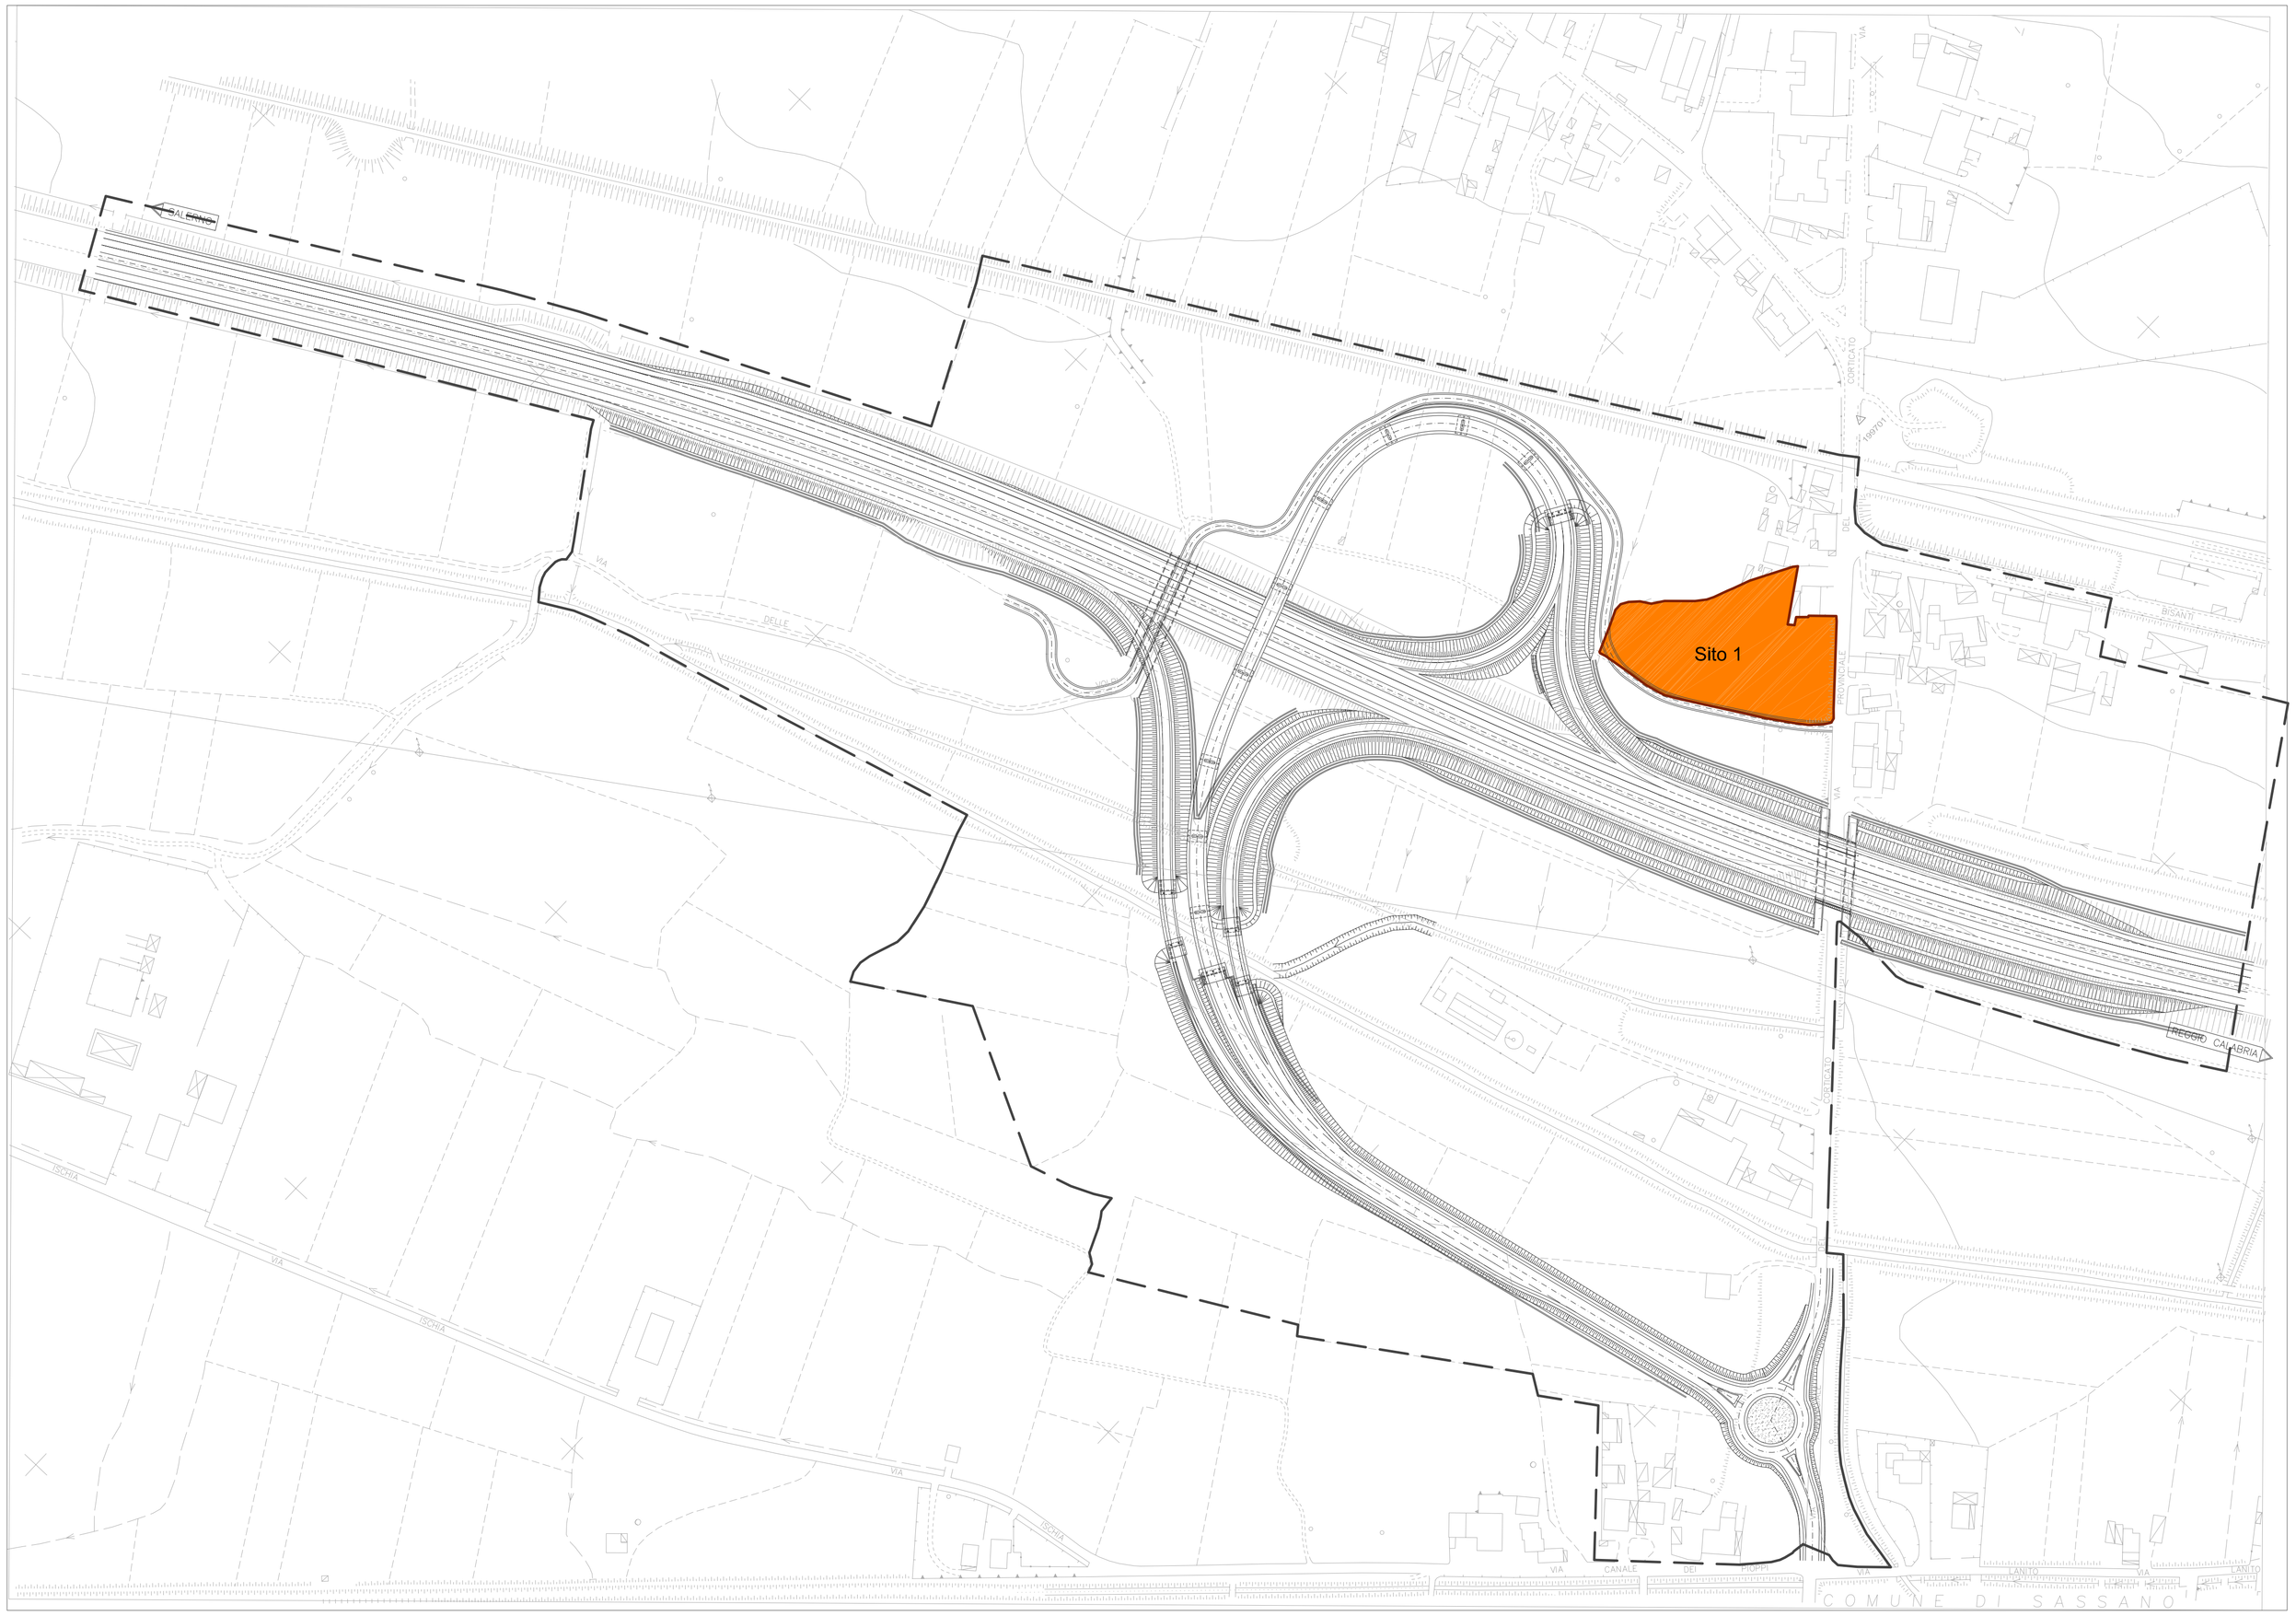

Legenda

- EVIDENZA ARCHEOLOGICA DI SUPERFICIE
- AREA INDAGATA
- SOLUZIONE 2 CON CAVALCAVIA

Anas SpA

Direzione Centrale Progettazione

AUTOSTRADA A3 SALERNO - REGGIO CALABRIA
AMMODERNAMENTO DEL TRONCO 1°- TRATTO 6° - LOTTO 3°

NUOVO SVINCOLO DI SALA CONSILINA SUD AL KM 95+200
(LOCALITA' TRINITA')

PROGETTO PRELIMINARE

PROGETTAZIONE: ANAS - DIREZIONE CENTRALE PROGETTAZIONE

I PROGETTISTI
Dott. Ing. FULVIO MARIA SOCCODATO
Ordine Ing. di Roma n. 18861
Dott. Ing. ENRICO MITTIGA
Ordine Ing. di Roma n. A20228
Dott. Ing. GIANFRANCO FUSANI
Ordine Ing. di Roma n. 18008

IL GEOLOGO
Dott. Geol. FLAVIO CAPOZUCCA
Ordine Geol. del Lazio n. 1599

IL RESPONSABILE DEL S.I.A. :
Dott. Ing. FIORENZO FORCONE
Ordine Ing. di Roma n. 16144

IL COORDINATORE PER LA SICUREZZA IN FASE DI PROGETTAZIONE
Geom. FABIO QUONDAM

VISTO: IL RESPONSABILE DEL PROCEDIMENTO :
Dott. Ing. ANTONIO VALENTE

PROTOCOLLO | DATA

GRUPPO DI PROGETTAZIONE ANAS

Ing. Luca Zampaglione	*– Responsabile di Progetto*
Ing. Francesco Bario	*– Strutture*
Arch. Gianluca Bonoli	*– Strutture*
Ing. Adriana Corcelli	*– Ambiente e Cantierizzazione*
Ing. Pierluigi Fabbri	*– Interferenze*
Ing. Gabriele Giovannini	*– Cartografia e Espropri*
Ing. Attilio Petrillo	*– Idraulica*
Arch. Roberto Roggi	*– Sicurezza*
Ing. Pietro Valerio	*– Impianti*
Ing. Pier Giorgio D'Armini	*– Studio Trasportistico*
Geom. Emiliano Paiella	*– Computi, Stime e Capitolati*
Geom. Gianluca Virdis	*– Strade*

RESPONSABILI UNITA' DI INGEGNERIA :

Ing. Fulvio Maria Soccodato	*– Ingegneria del Territorio*
Ing. Alessandro Micheli	*– Ingegneria Geotecnica e Impianti*
Ing. Achille Devitofranceschi	*– Ingegneria Opere Civili*
Geom. Fabio Quondam	*– Ingegneria Computi, Stime e Capitolati*

STUDIO ARCHEOLOGICO
Dott.ssa FABIANA FIANO *Dott. FABRIZIO FELICI*
Elenco Operatori Abilitati Archeologia Preventiva n. 883 (D. Lgs 163-06)

VERIFICA PREVENTIVA DI INTERESSE ARCHEOLOGICO

Carta delle evidenze archeologiche

CODICE PROGETTO (PROGETTO / LIV. PROG. / N. PROG.)	NOME FILE	REVISIONE	SCALA:
LO411Z P 1101	T00SG01AMBCT03_A CODICE ELAB.: T00SG01AMBCT03	A	–

REV.	DESCRIZIONE	DATA	REDATTO	VERIFICATO	APPROVATO
D	–	–	–	–	–
C	–	–	–	–	–
B	–	–	–	–	–
A	EMISSIONE	NOV 2011	Dott.ssa F. Fiano	Ing. F. Forcone	Ing. F.M. Soccodato