

**STRISCE LONGITUDINALI art.139 (art.40 Cod.Str.)**

**STRADE EXTRAURBANE SECONDARIE**

tipo m (0.15 mq/m) Strisce di margine della carreggiata e rampe Art.141 (Art.40 Cod. Str.)

tipo o (discontinua 0.048 mq/m) Strisce di separazione dei sensi di marcia nei tratti con velocità tra 50 e 110 Km/h Art.138 (Art.40 Cod. Str.)

tipo o1 (continua 0.12 mq/m)

tipo o2 (doppia continua 0.24 mq/m)

tipo f (0.075 mq/m) Strisce di margine in corrispondenza delle piazzole di sosta Art.141 (Art.40 Cod. Str.)

tipo e (0.06 mq/m) Strisce di delimitazione corsie di acceli e decel. Art.139 (Art.40 Cod. Str.)

**STRADE EXTRAURBANE PRINCIPALI**



tipo M (0.25 mq/m) Strisce di margine della carreggiata (escluse rampe) Art.141 (Art.40 Cod. Str.)

tipo E (0.075 mq/m) Strisce di delimitazione corsie di acceli e decel. Art.139 (Art.40 Cod. Str.)

tipo F (0.05 mq/m) Strisce di separazione dei sensi di marcia e delle corsie di marcia nei tratti di velocità di progetto tra 50 e 110 km/h Art.139 (Art.40 Cod. Str.)



**VIABILITA' LOCALE**

tipo o1 (continua 0.12 mq/m) Strisce di margine della carreggiata Art.141 (Art.40 Cod. Str.)

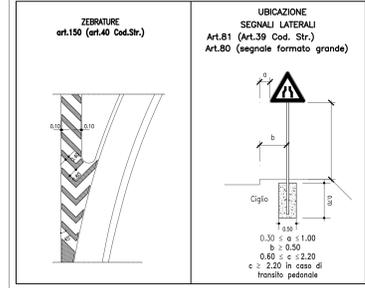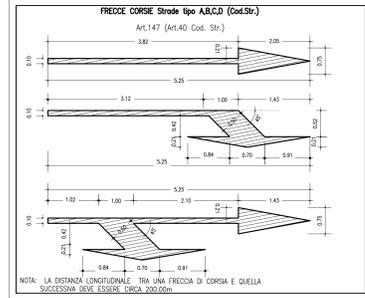

**LEGENDA DISPOSITIVI DI PROGETTO**

- BARRIERA SPARTITRAFFICO MONOFILARE BIFACCIALE DI CLASSE H4
- BARRIERA BORDO LATERALE DI CLASSE H4
- BARRIERA BORDO PONTE DI CLASSE H4
- BARRIERA BORDO LATERALE DI CLASSE H3
- BARRIERA BORDO PONTE DI CLASSE H3
- BARRIERA AMOVIBILE PER VARCHI (BAV)
- ATTENUATORE D'URTO REDIRETTIVO DI CLASSE B0

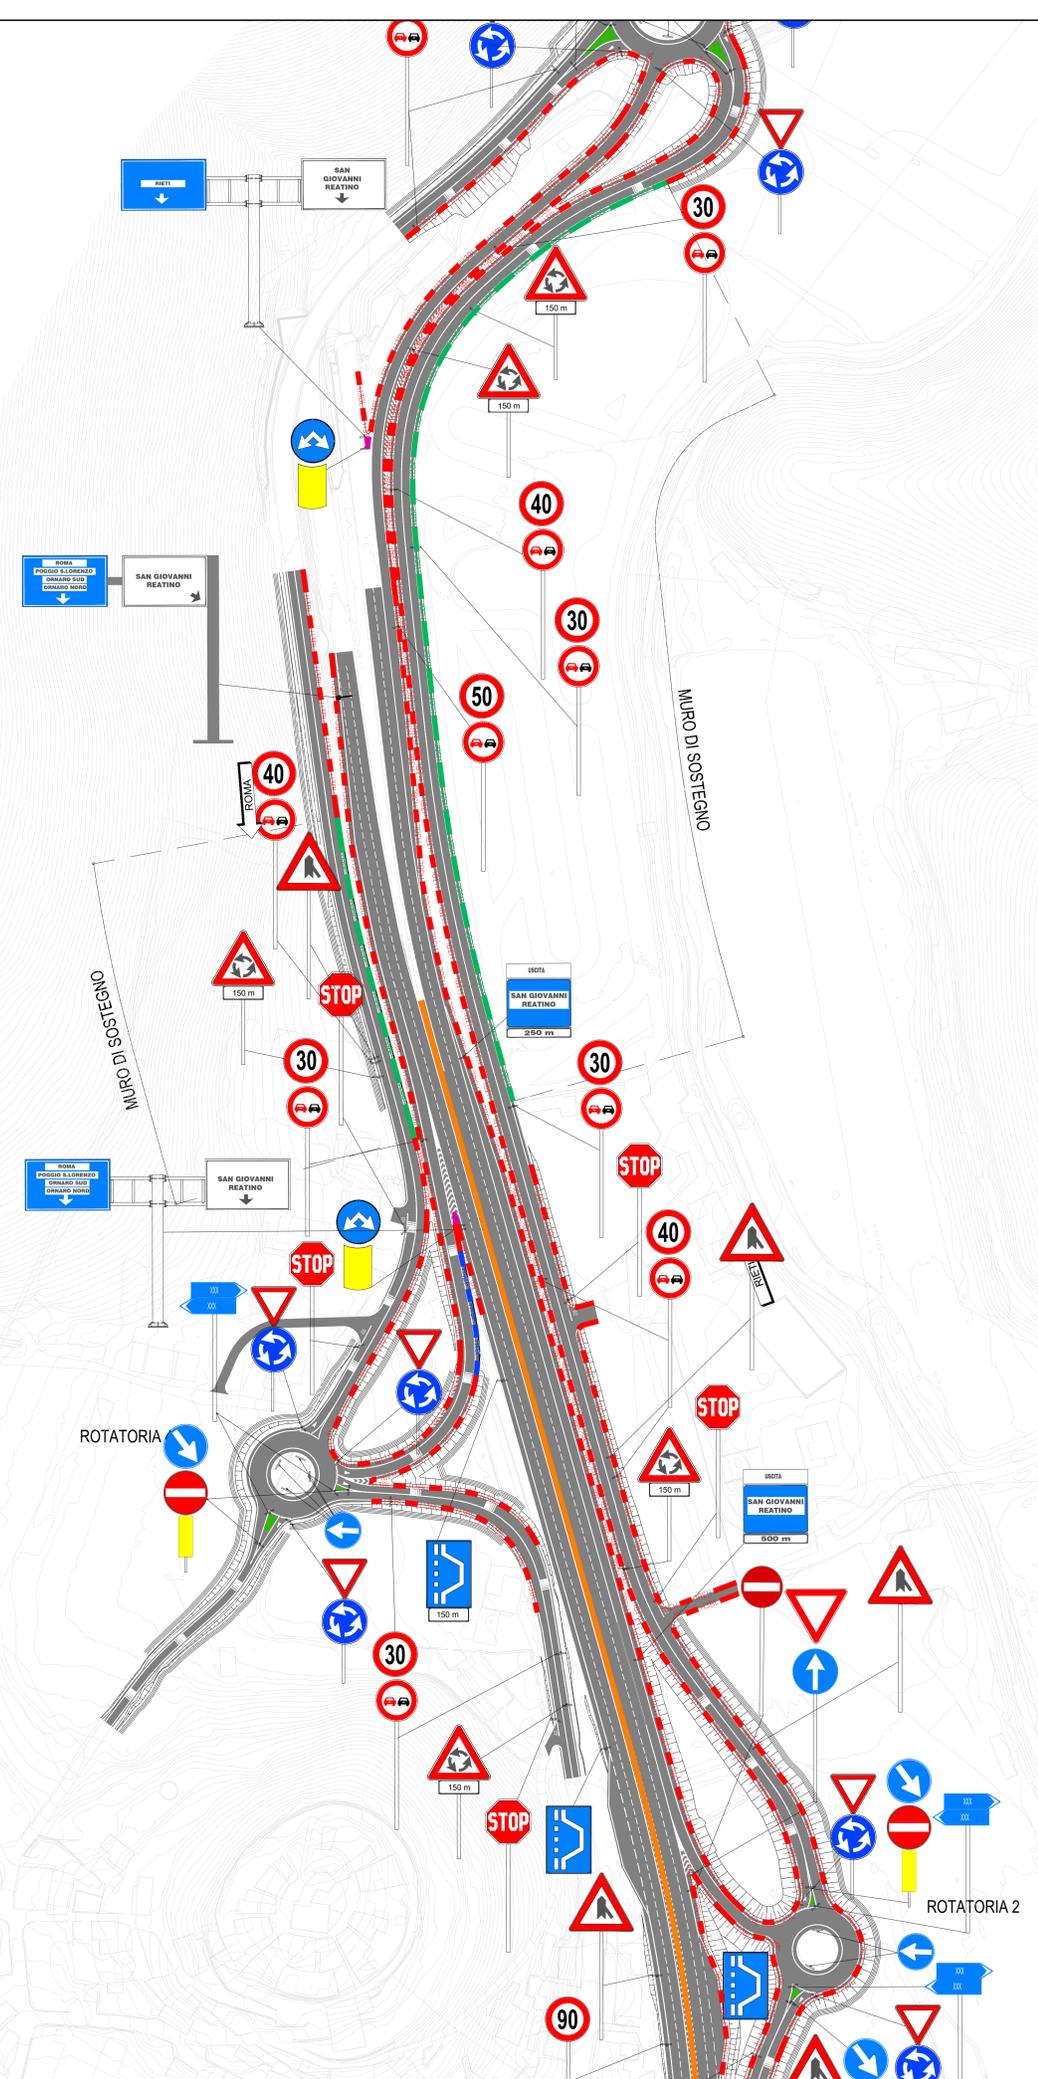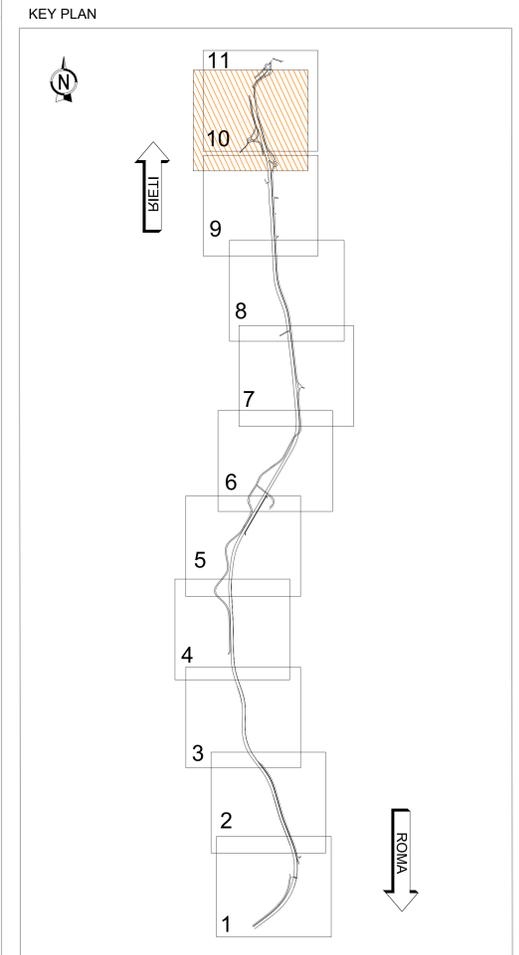

**anas** Direzione Progettazione e Realizzazione Lavori

**STRADA STATALE 4 "VIA SALARIA"**  
Adeguamento della piattaforma stradale e messa in sicurezza dal km 64+000 al km 70+800

**PROGETTO DEFINITIVO** COD. RM 364

PROGETTAZIONE: R.T.I.: PROGIM S.p.A. (capogruppo mandataria)  
CREW Cremonesi Workshop S.r.l. - TECNOSISTEM S.p.A.  
ART Risorse Ambiente Territorio S.r.l. - ECOPLAME S.r.l.

RESPONSABILE INTEGRAZIONE PRESTAZIONI SPECIALISTICHE: Dott. Ing. Antonio GRIMALDI (Progim S.p.A.)

PROGETTISTA FIRMATARIO: Dott. Arch. Lorenzo INFANTE (Progim S.p.A.)  
Ordine degli Ingegneri della Provincia di Salerno n. 346

RESPONSABILE STUDIO IMPATTO AMBIENTALE E GEOLOGICO: Dott. Geol. Giovanni CARRA (ART Ambiente Risorse e Territorio S.r.l.)  
Ordine dei Geologi Regione Emilia Romagna n. 643

COORDINATORE PER LA SICUREZZA IN FASE DI PROGETTAZIONE: Dott. Arch. Salvatore SCOPPIETTA (Progim S.p.A.)

CAPOGRUPPO MANDATARIA: PROGIM S.p.A.

MANDANT: CREW Cremonesi Workshop S.r.l. / TECNOSISTEM S.p.A.

DIRUTTORE TECNICO: Dott. Arch. Claudio TURRINI / Dott. Ing. A. AVETA

VISTO IL RESPONSABILE DEL PROCEDIMENTO: Dott. Ing. Achille DEVOTFRANCESCO

PROTOCOLLO: DATA: \_\_\_\_\_ 202\_

DIRUTTORE TECNICO: Dott. Ing. Ivano FRESIA / Dott. Arch. Pasquale PISANO

**SEGNALETICA E BARRIERE DI SICUREZZA**  
Planimetria di progetto segnaletica e barriere - tav. 10

CODICE PROGETTO	NOME FILE	REVISIONE	SCALA
DP RM364 D21	CODICE ELAB: T02P500TRA PN10	A	1:1000

REV.	DESCRIZIONE	DATA	REDATTO	VERIFICATO	APPROVATO
A	Prima emissione	Novembre 2021	L.Braccio	R.Vesito	L.Maria