




PIANTA - Scala 1:100 -

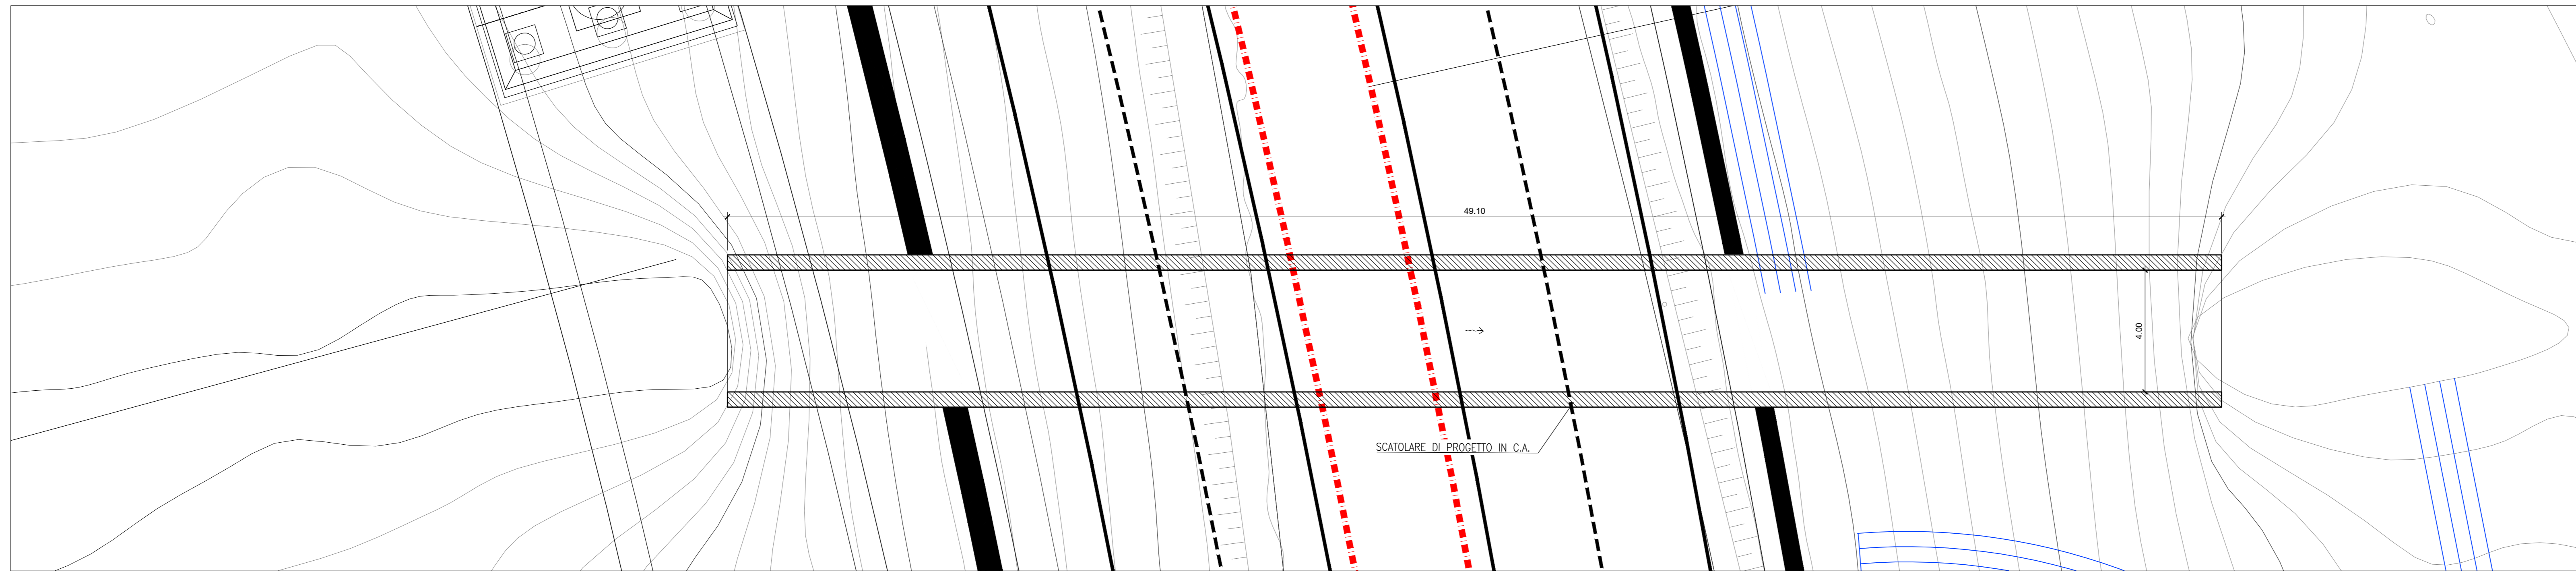


SEZIONE LONGITUDINALE - Scala 1:100 -

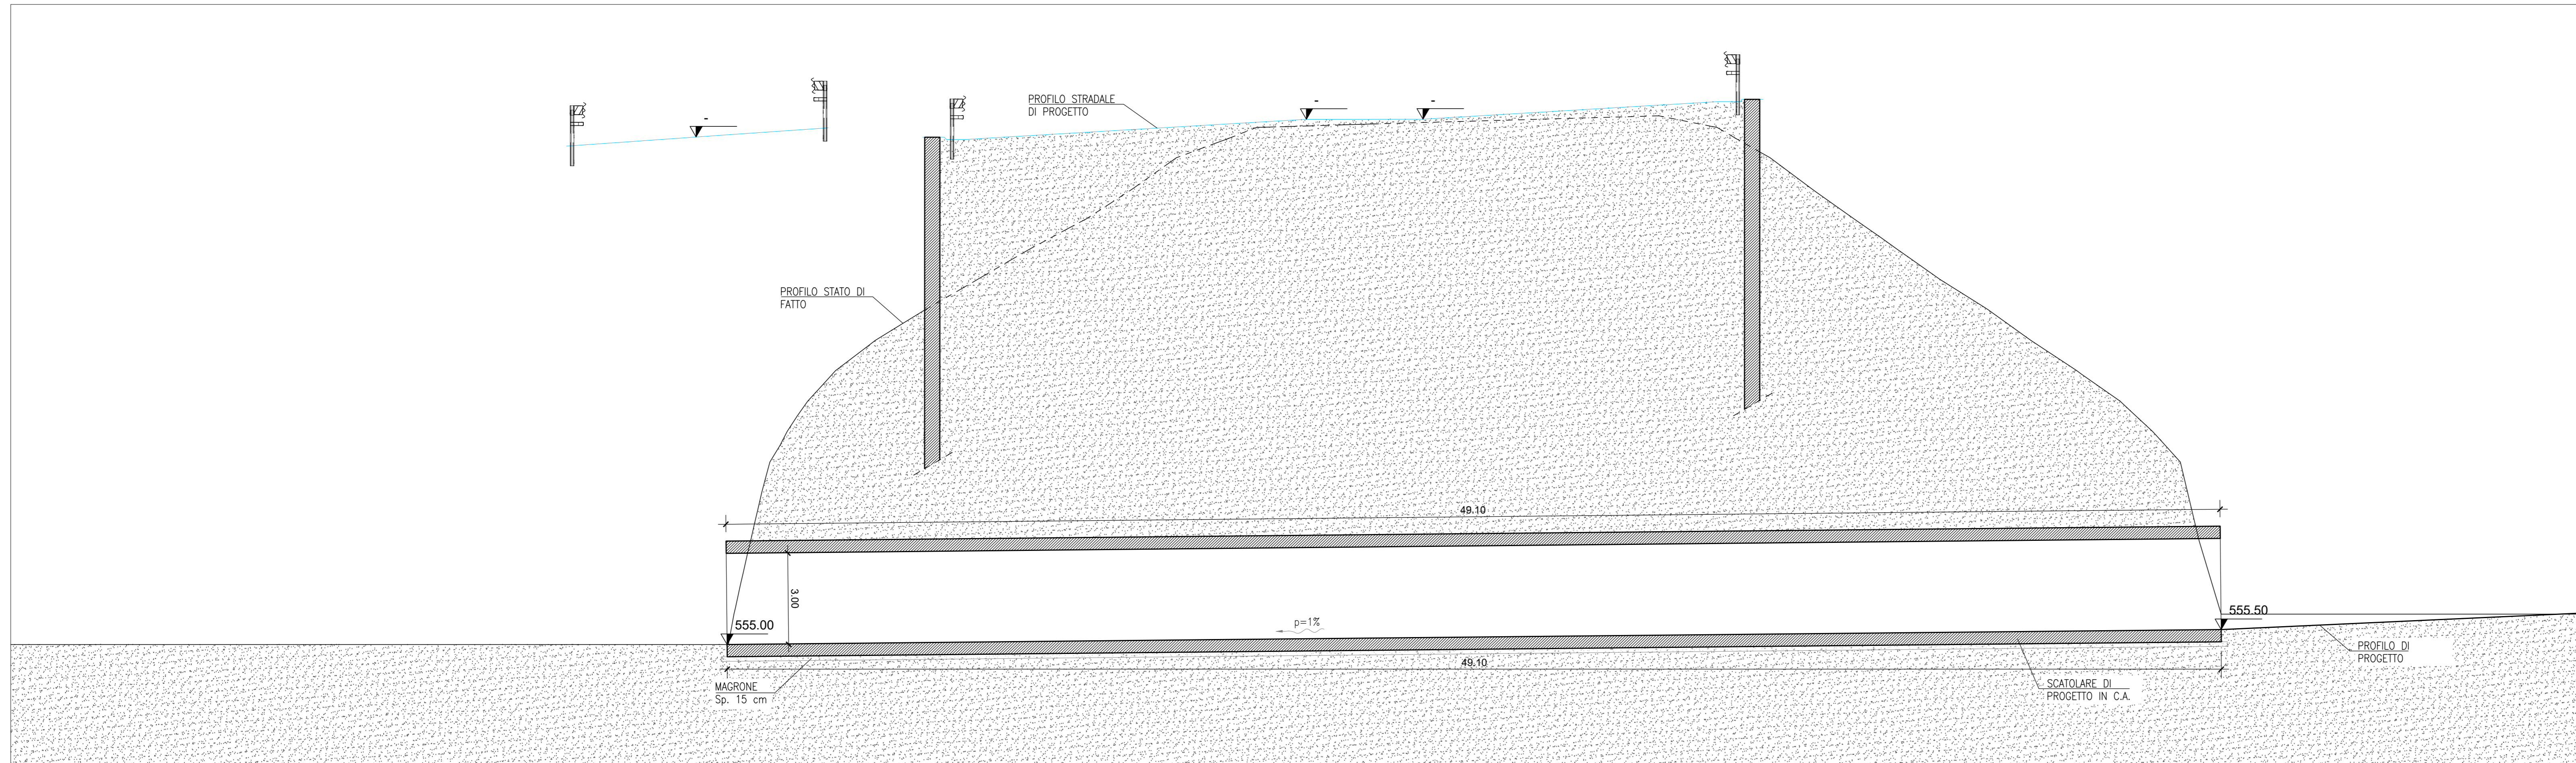


SEZIONE TRASVERSALE IN ASSE ALLA SEDE STRADALE - Scala 1:100 -

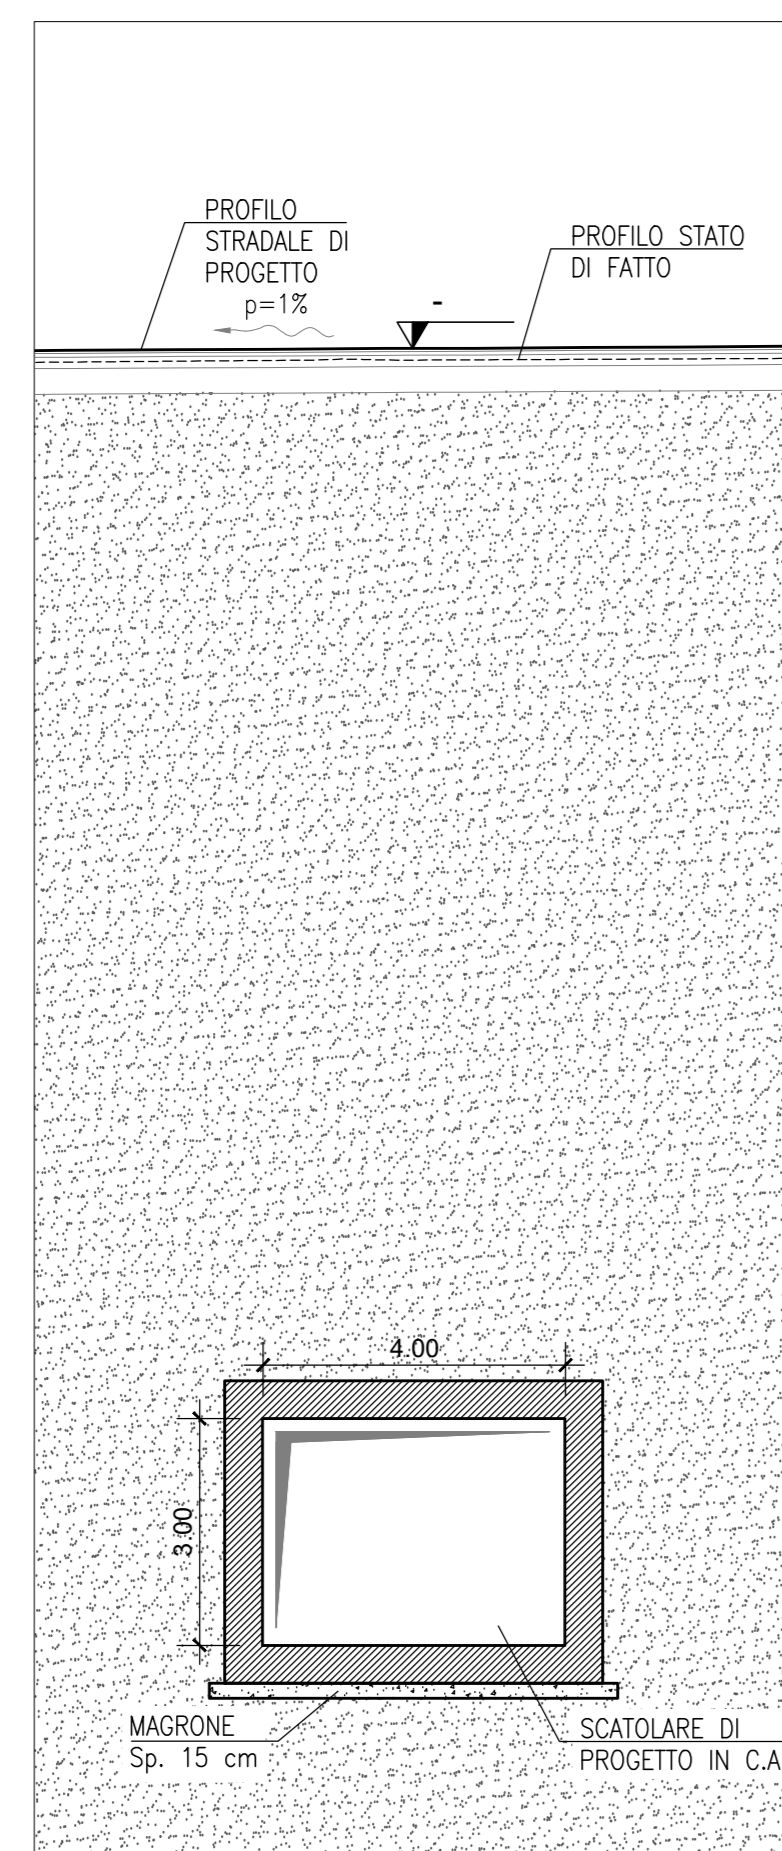

PROSPETTO DI VALLE - Scala 1:100 -

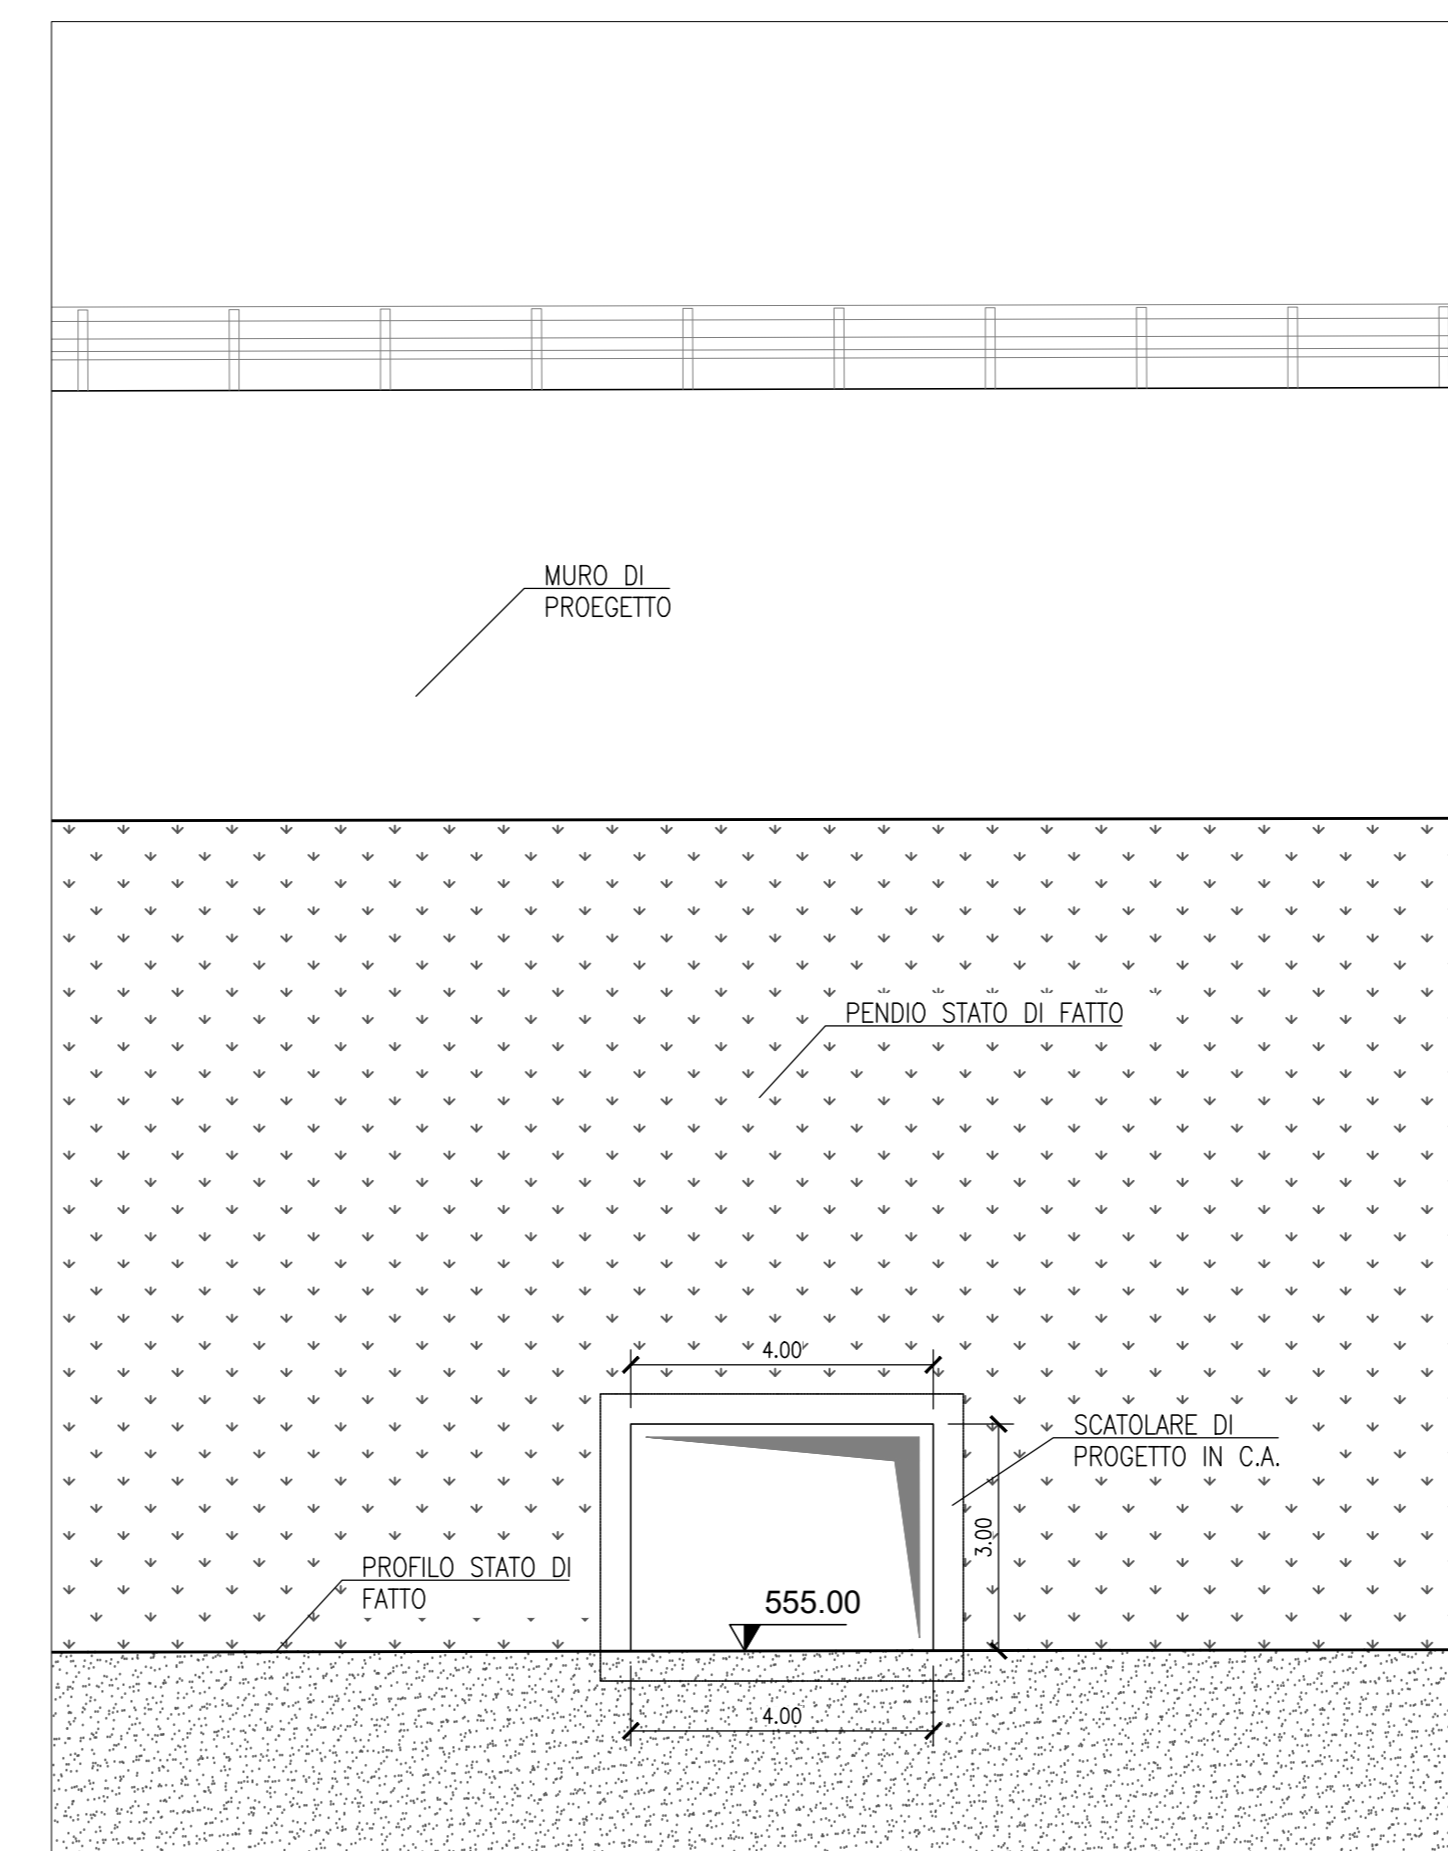

STRALCIO PLANIMETRICO - Scala 1:2000 -

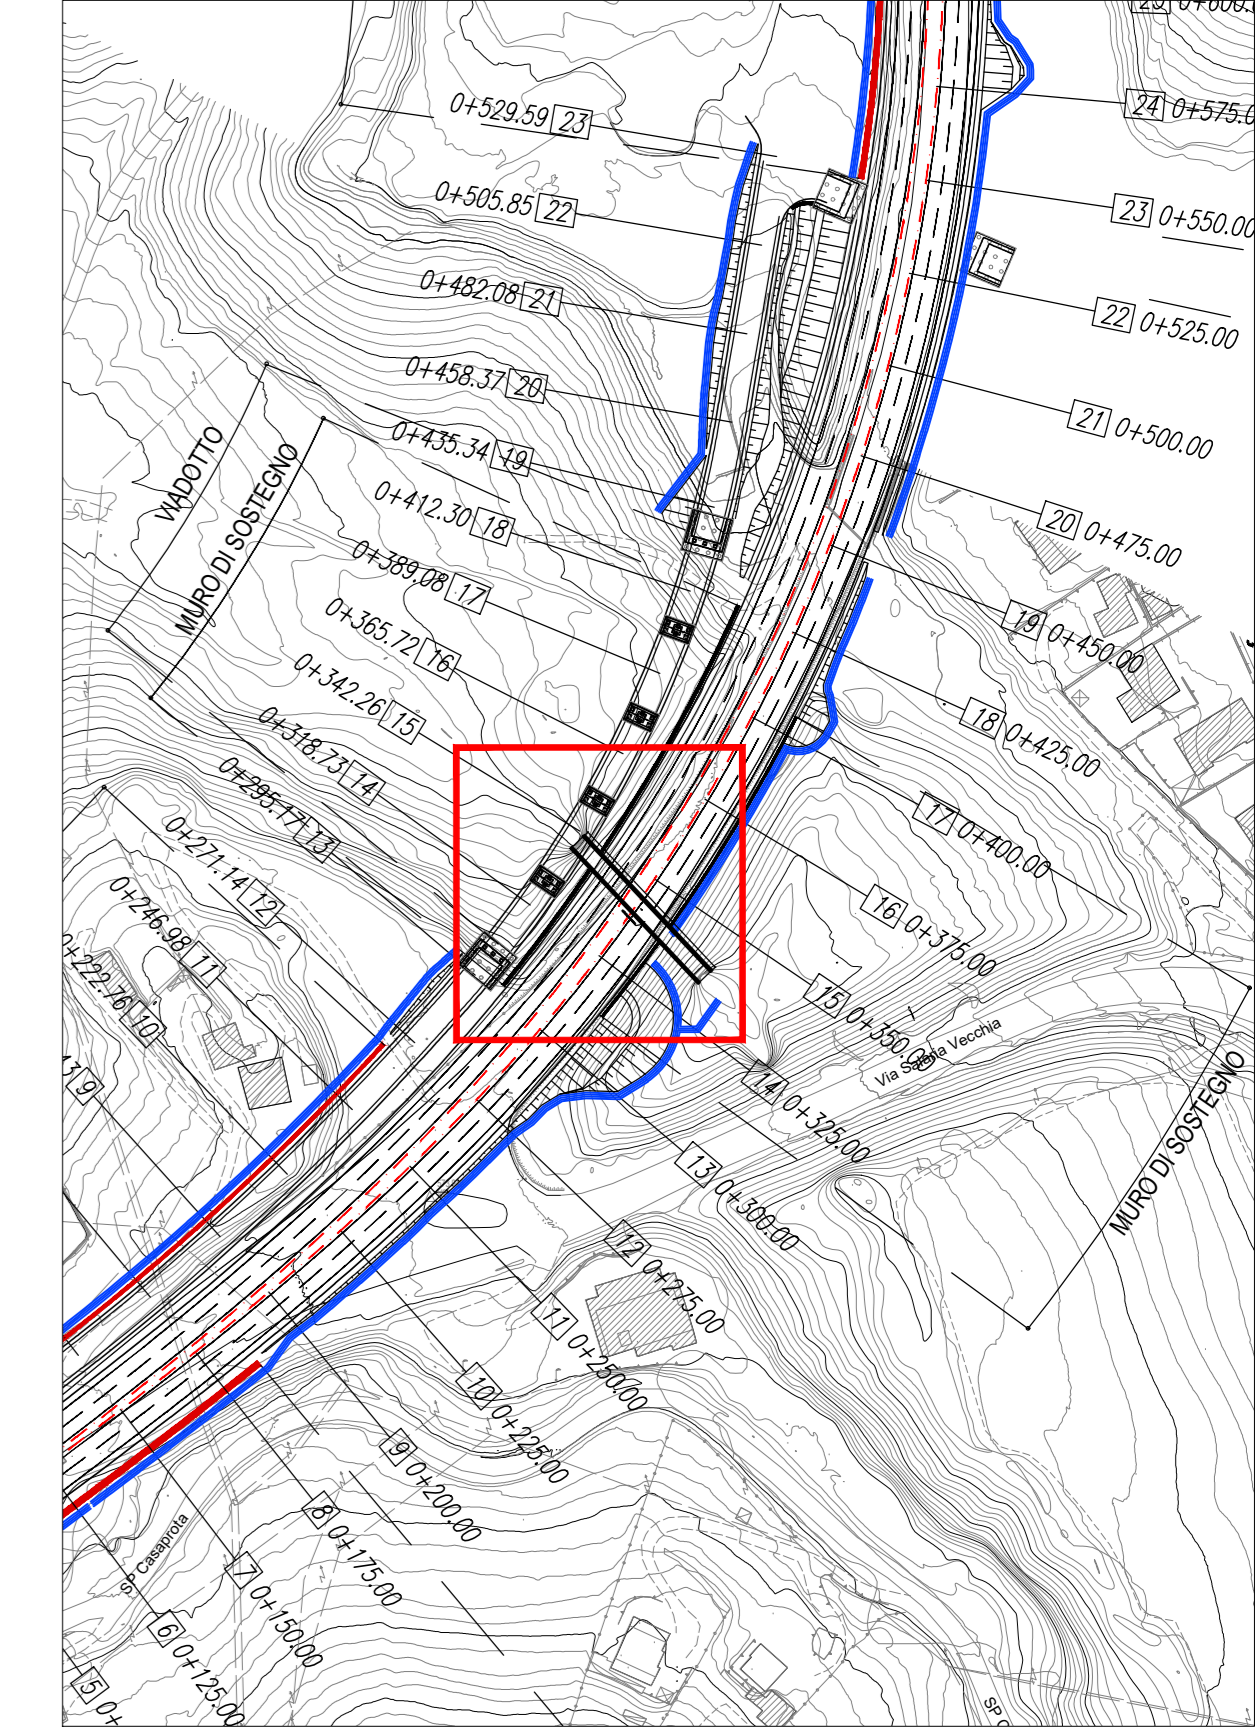

- NOTE:
- per le caratteristiche dei materiali delle opere d'arte maggiore si veda l'elaborato TO2VI00STRD101A
 - per le caratteristiche dei materiali delle opere d'arte minore si veda l'elaborato TO2COM0STRD101A



STRADA STATALE 4 "VIA SALARIA"
Adeguamento della piattaforma stradale e messa in sicurezza dal km 64+000 al km 70+800

PROGETTO DEFINITIVO COD. RM 364

PROGETTAZIONE: R.T.I.: PROGİN S.p.A. (capogruppo mandataria)
CREW Cremonesi Workshop S.r.l. - TECNOSISTEM S.p.A.
ART Risorse Ambiente Territorio S.r.l. - ECOPLAME S.r.l.

RESPONSABILE INTEGRAZIONE PRESTAZIONI SPECIALISTICHE: Dot. Ing. Antonio GRIMALDI (Progr S.p.A.)	CAPOGRUPPO MANDATARIA: PROGİN S.p.A.	Direttore Tecnico: Dot. Ing. Lorenzo INFANTE
PROGETTISTA FIRMATARIO: Dot. Ing. Lorenzo INFANTE (Progr S.p.A.) Ordine degli Ingegneri della Provincia di Salerno n. 3445	PROGİN S.p.A.	
RESPONSABILE STUDIO IMPATTO AMBIENTALE: Dot. Arch. Silvana SCOPETTA (Progr S.p.A.)	MANDANTI: CREW S.p.A. TECNOSISTEM S.p.A.	Direttore Tecnico: Dot. Arch. AVETIA
IL GEOLOGO: Dot. Geol. Giovanni CARRA (ART Ambiente Risorse e Territorio S.r.l.) Ordine dei Geologi Regione Emilia Romagna n. 941 A	IL COORDINATORE PER LA SICUREZZA IN FASE DI PROGETTAZIONE: Dot. Ing. Michele Curiale (Progr S.p.A.)	
VISTO IL RESPONSABILE DEL PROCEDIMENTO: Dot. Ing. Achille DEVOTOFRANCESCO	art	ECOPLAME
PROTOCOLLO	DATA	

OPERE D'ARTE MINORI

TOMBINI
TOMBINO ALLA PROGR. 0+339
Stralcio planimetrico, pianta e sezioni

CODICE PROGETTO	NOME FILE	REVISIONE	SCALA:
DP RM364 D21	TO2VI00STRD101A	A	VARE
REV.	DESCRIZIONE	DATA	REDDATTO VERIFICATO APPROVATO
A	Prima emissione	NOVEMBRE 2021	LONATI PAZZANI INFANTE