




PIANTA - Scala 1:100 -

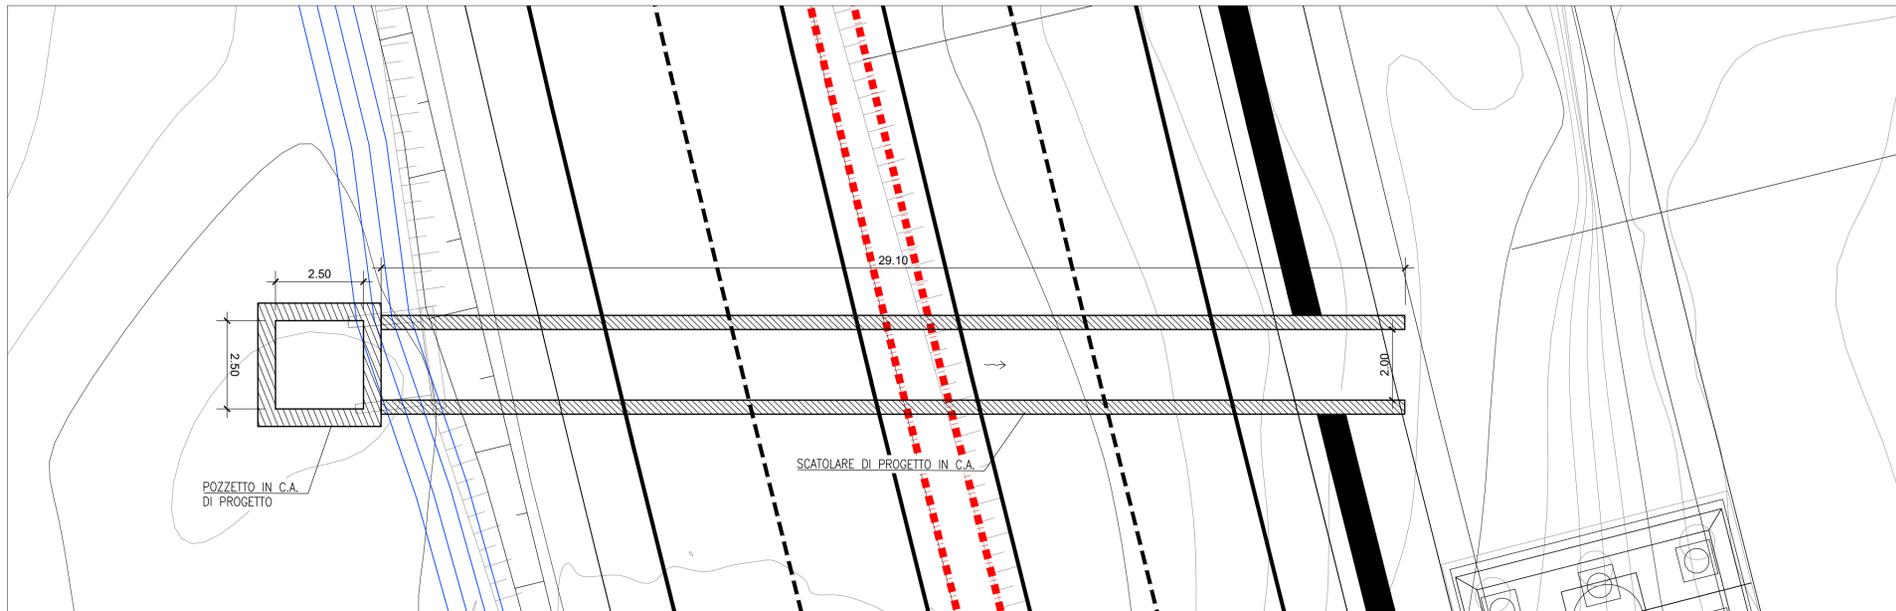


SEZIONE LONGITUDINALE - Scala 1:100 -

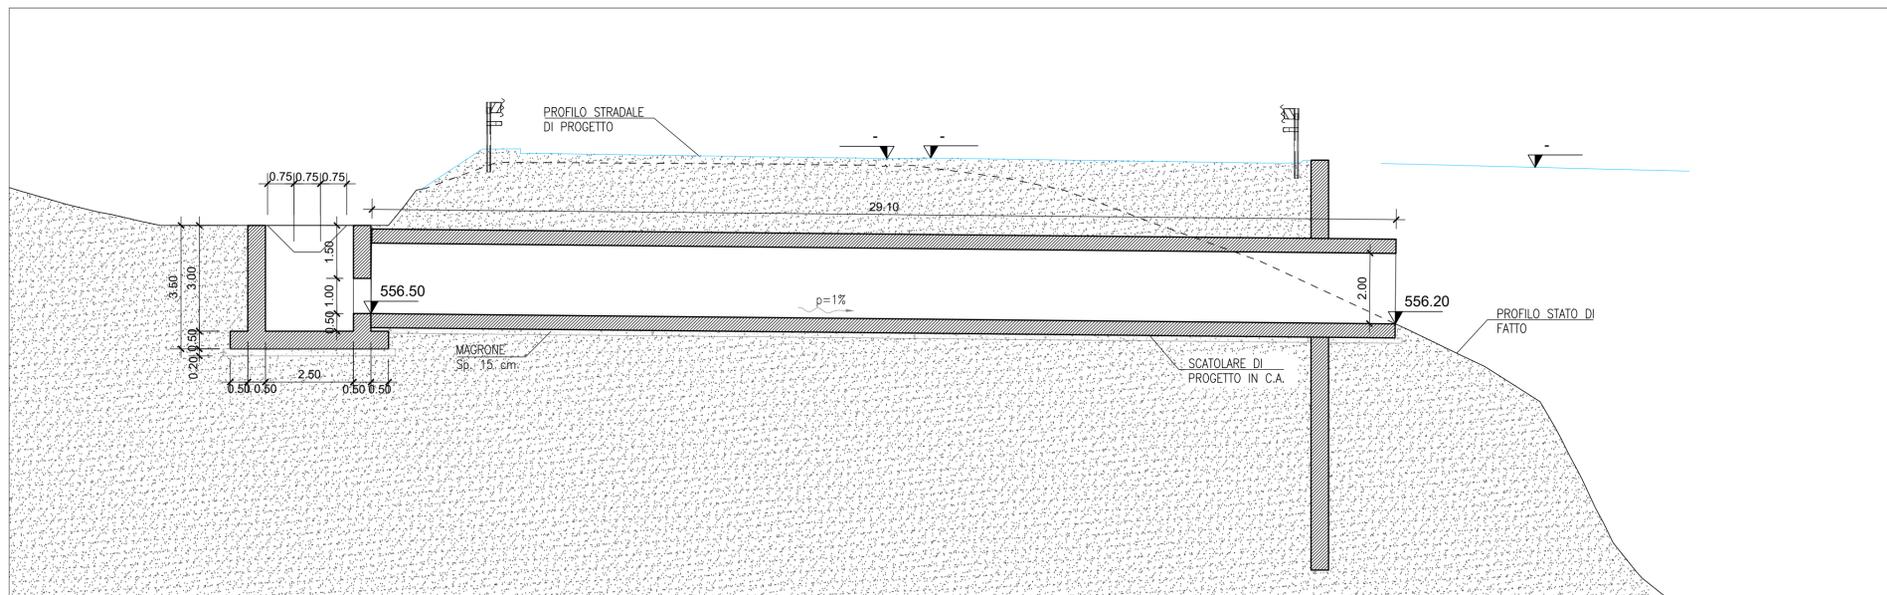


SEZIONE TRASVERSALE IN ASSE ALLA SEDE STRADALE - Scala 1:100 -

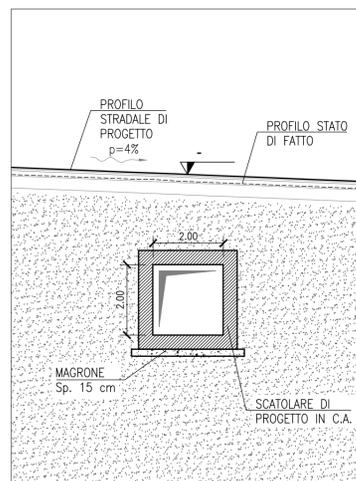

PROSPETTO DI VALLE - Scala 1:100 -

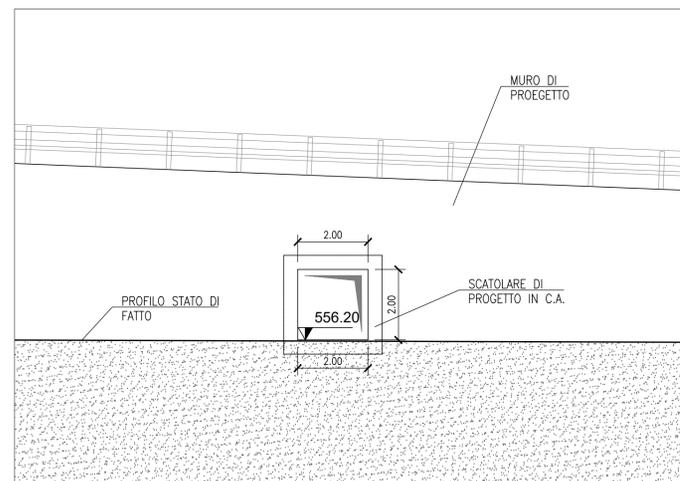

STRALCIO PLANIMETRICO - Scala 1:2000 -

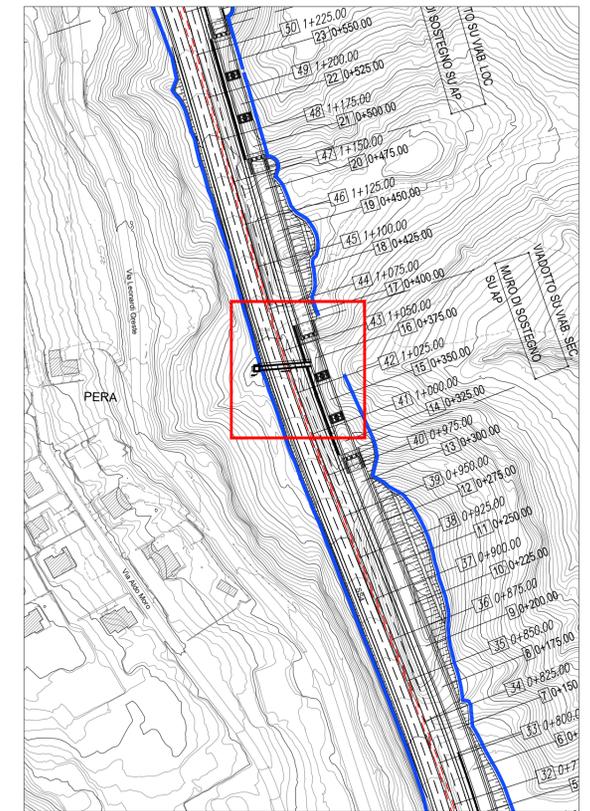

NOTE:

- per le caratteristiche dei materiali delle opere d'arte maggiore si veda l'elaborato T02VM02STRDIO1A
- per le caratteristiche dei materiali delle opere d'arte minore si veda l'elaborato T02M00STRDIO1A



Direzione Progettazione e Realizzazione Lavori

STRADA STATALE 4 "VIA SALARIA"
Adeguamento della piattaforma stradale e messa in sicurezza dal km 64+000 al km 70+800

PROGETTO DEFINITIVO

COD. RM 364

PROGETTAZIONE: R.T.I.: PROGIN S.p.A. (capogruppo mandataria)
CREW Cremonesi Workshop S.r.l - TECNOSISTEM S.p.A
ART Risorse Ambiente Territorio S.r.l - ECOPLAME S.r.l.

RESPONSABILE INTEGRAZIONE PRESTAZIONI SPECIALISTICHE:
Dott. Ing. Antonio GRIMALDI (Progin S.p.A.)

PROGETTISTA FIRMATARIO:
Dott. Ing. Lorenzo INFANTE (Progin S.p.A.)
Ordine degli Ingegneri della Provincia di Salerno n. 3446

RESPONSABILE STUDIO IMPATTO AMBIENTALE
Dott. Arch. Salvatore SCOPPETTA (Progin S.p.A.)

IL GEOLOGO:
Dott. Geol. Giovanni CARRA (ART Ambiente Risorse e Territorio S.r.l.)
Ordine dei Geologi Regione Emilia Romagna n. 643 A

IL COORDINATORE PER LA SICUREZZA IN FASE DI PROGETTAZIONE:
Dott. Ing. Michele Curiale (Progin S.p.A.)

VISTO: IL RESPONSABILE DEL PROCEDIMENTO:
Dott. Ing. Achille DEVITOFRANCESCHI

PROTOCOLLO DATA 202...

CAPOGRUPPO MANDATARIA:

PROGETTAZIONE
ANDI
INFRASTRUTTURE
PROGIN spa.
Direttore Tecnico:
Dott. Ing. Lorenzo INFANTE

MANDANTI:

CREW
DIREZIONE REGIONALE EMILIA ROMAGNA
Direttore Tecnico:
Dott. Arch. Claudio TURRINI

TECNOSISTEM
INGEGNERIA E TECNOLOGIA
Direttore Tecnico:
Dott. Ing. A. AVETA

art
Direttore Tecnico:
Dott. Ing. Ivo FRESIA

ECOPLAME
ambiente e paesaggio
Direttore Tecnico:
Dott. Arch. Pasquale PISANO

OPERE D'ARTE MINORI
TOMBINI

TOMBINO ALLA PROGR. 1+034
Stralcio planimetrico, pianta e sezioni

CODICE PROGETTO	NOME FILE	REVISIONE	SCALA:
DP RM364 D21	T02TM02STRDIO1A	A	VARIE
CODICE ELAB.	T02TM02STRDIO1		

A	Prima emissione	NOVEMBRE 2021	LONATI	PIAZZANI	INFANTE
REV.	DESCRIZIONE	DATA	REDATTO	VERIFICATO	APPROVATO