




SEZIONE TRASVERSALE IN ASSE ALLA SEDE STRADALE - Scala 1:100 -

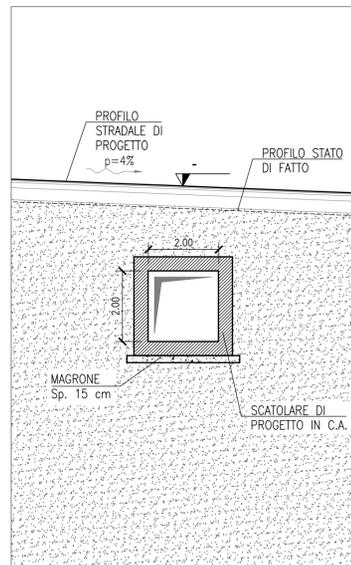

PROSPETTO DI VALLE - Scala 1:100 -

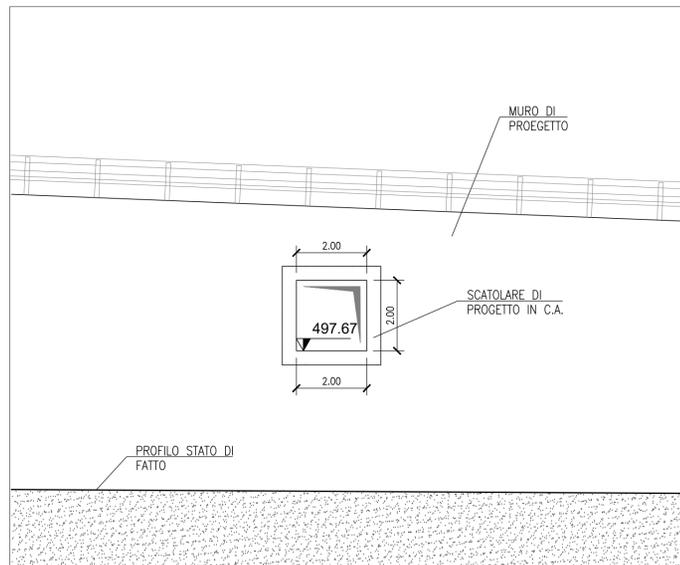

STRALCIO PLANIMETRICO - Scala 1:2000 -

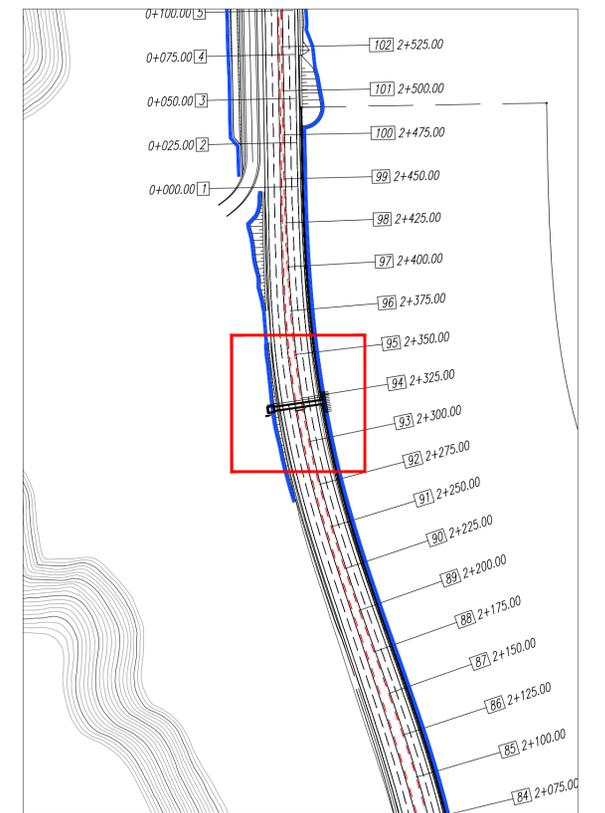

- NOTE:
- per le caratteristiche dei materiali delle opere d'arte maggiore si veda l'elaborato T02V00STRDT01A
 - per le caratteristiche dei materiali delle opere d'arte minore si veda l'elaborato T02M00STRDT01A



Direzione Progettazione e Realizzazione Lavori

STRADA STATALE 4 "VIA SALARIA"
Adeguamento della piattaforma stradale e messa in sicurezza dal km 64+000 al km 70+800

PROGETTO DEFINITIVO COD. RM 364

PROGETTAZIONE: R.T.I.: PROGIN S.p.A. (capogruppo mandataria)
CREW Cremonesi Workshop S.r.l - TECNOSYSTEM S.p.A
ART Risorse Ambiente Territorio S.r.l - ECOPLAME S.r.l.

RESPONSABILE INTEGRAZIONE PRESTAZIONI SPECIALISTICHE: Dott. Ing. Antonio GRIMALDI (Progin S.p.A.)	CAPOGRUPPO MANDATARIA: PROGETTAZIONE INFRASOTTILTURE PROGIN spa.	Direttore Tecnico: Dott. Ing. Lorenzo INFANTE
PROGETTISTA FIRMATARIO: Dott. Ing. Lorenzo INFANTE (Progin S.p.A.) Ordine degli Ingegneri della Provincia di Salerno n. 3446	MANDANTI: ICREW TECNOSYSTEM art ECOPLAME	Direttore Tecnico: Dott. Arch. Claudio TURRINI Direttore Tecnico: Dott. Ing. A. AVETA Direttore Tecnico: Dott. Ing. Ivo FRESIA Direttore Tecnico: Dott. Arch. Pasquale PISANO
RESPONSABILE STUDIO IMPATTO AMBIENTALE Dott. Arch. Salvatore SCOPPETTA (Progin S.p.A.)	IL GEOLOGO: Dott. Geol. Giovanni CARRA (ART Ambiente Risorse e Territorio S.r.l.) Ordine dei Geologi Regione Emilia Romagna n. 643 A	
IL COORDINATORE PER LA SICUREZZA IN FASE DI PROGETTAZIONE: Dott. Ing. Michele Curiale (Progin S.p.A.)	VISTO: IL RESPONSABILE DEL PROCEDIMENTO: Dott. Ing. Achille DEVITOFRANCESCHI	
PROTOCOLLO _____ DATA _____ 202__		

OPERE D'ARTE MINORI
TOMBINI
TOMBINO ALLA PROGR. 2+322
Stralcio planimetrico, pianta e sezioni

CODICE PROGETTO	NOME FILE	REVISIONE	SCALA:
T02TM07STRDIO1A	T02TM07STRDIO1A	A	VARIE
DP RM364 D21	CODICE ELAB. T02TM07STRDIO1		

A	Prima emissione	NOVEMBRE 2021	LONATI	PIAZZANI	INFANTE
REV.	DESCRIZIONE	DATA	REDATTO	VERIFICATO	APPROVATO