




SEZIONE LONGITUDINALE MURO 05N
SCALA 1:100

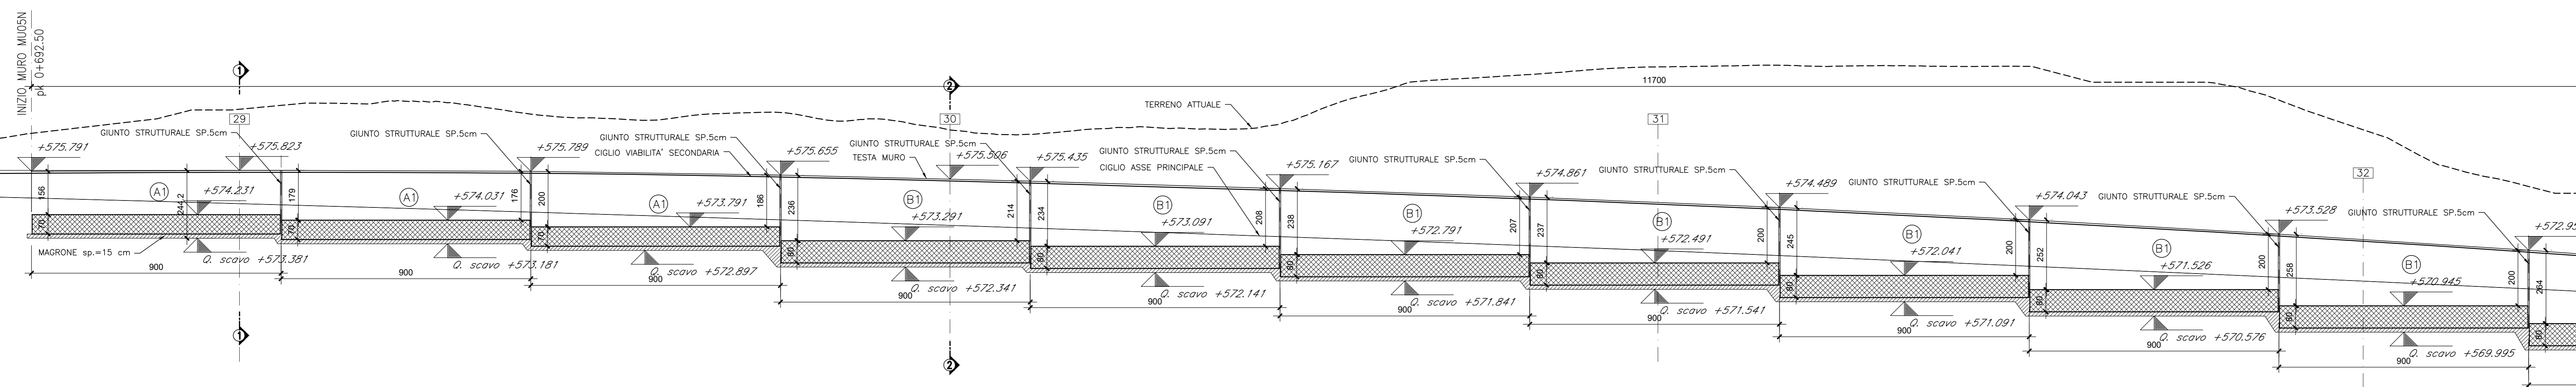



SEZIONE LONGITUDINALE MURO 05N
SCALA 1:100

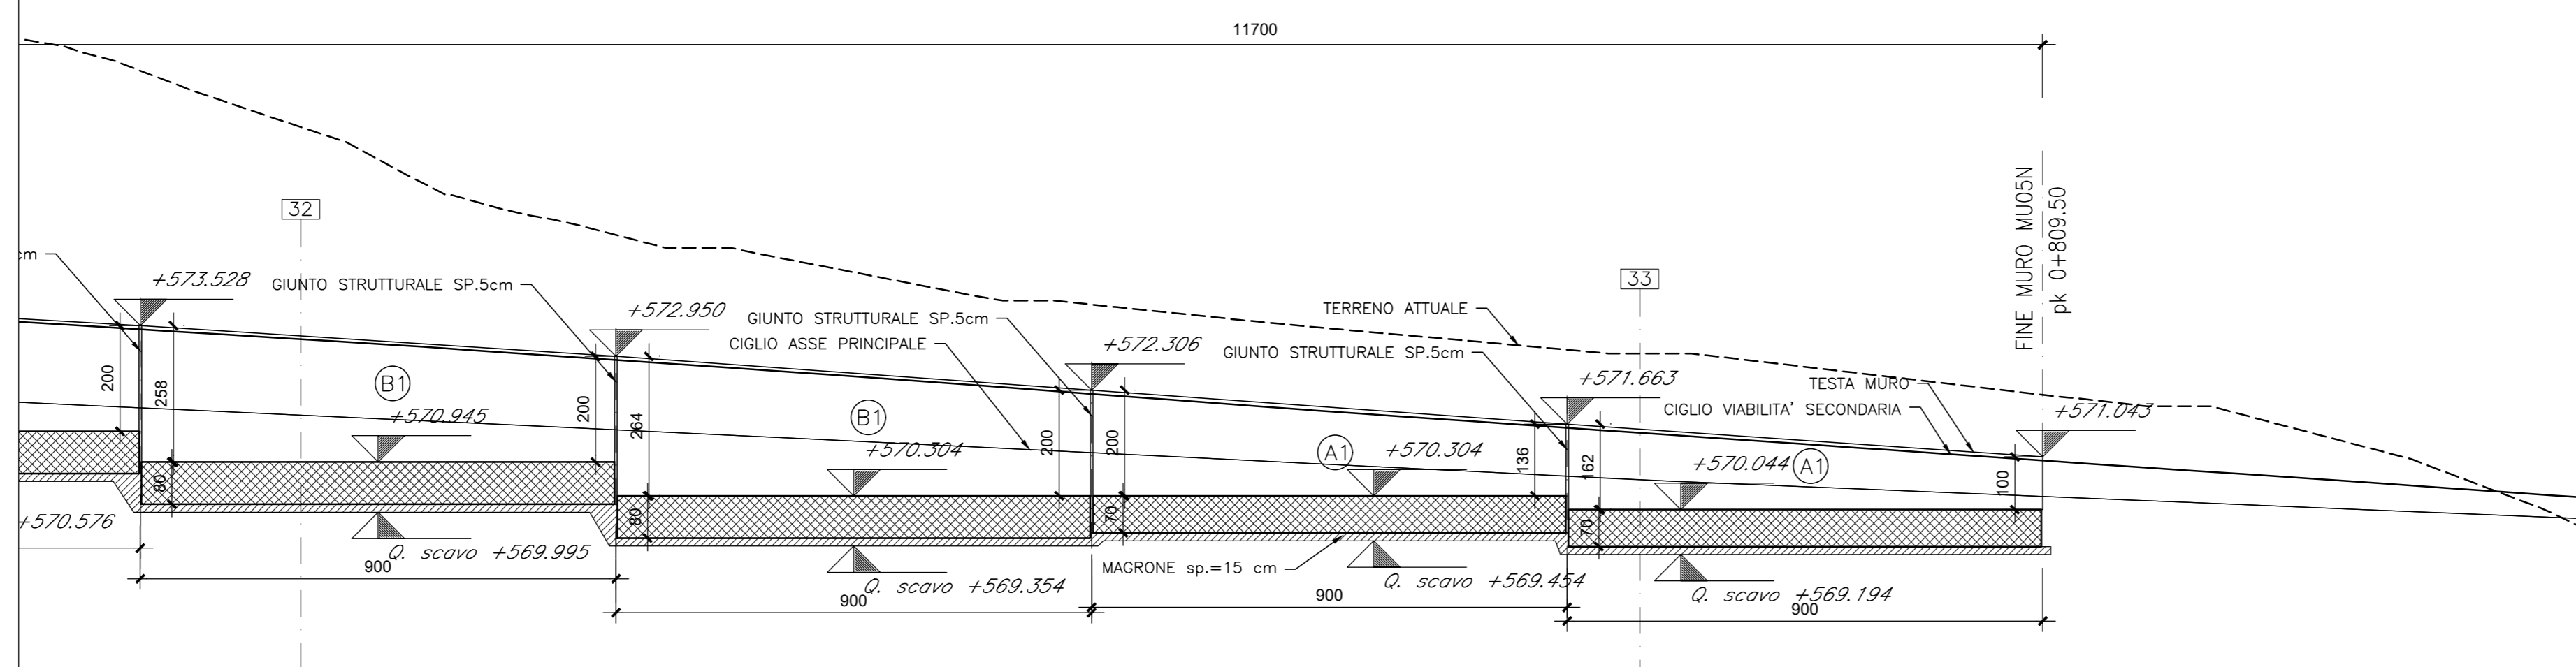

SEZIONE TRASVERSALE 1-1
SCALA 1:50

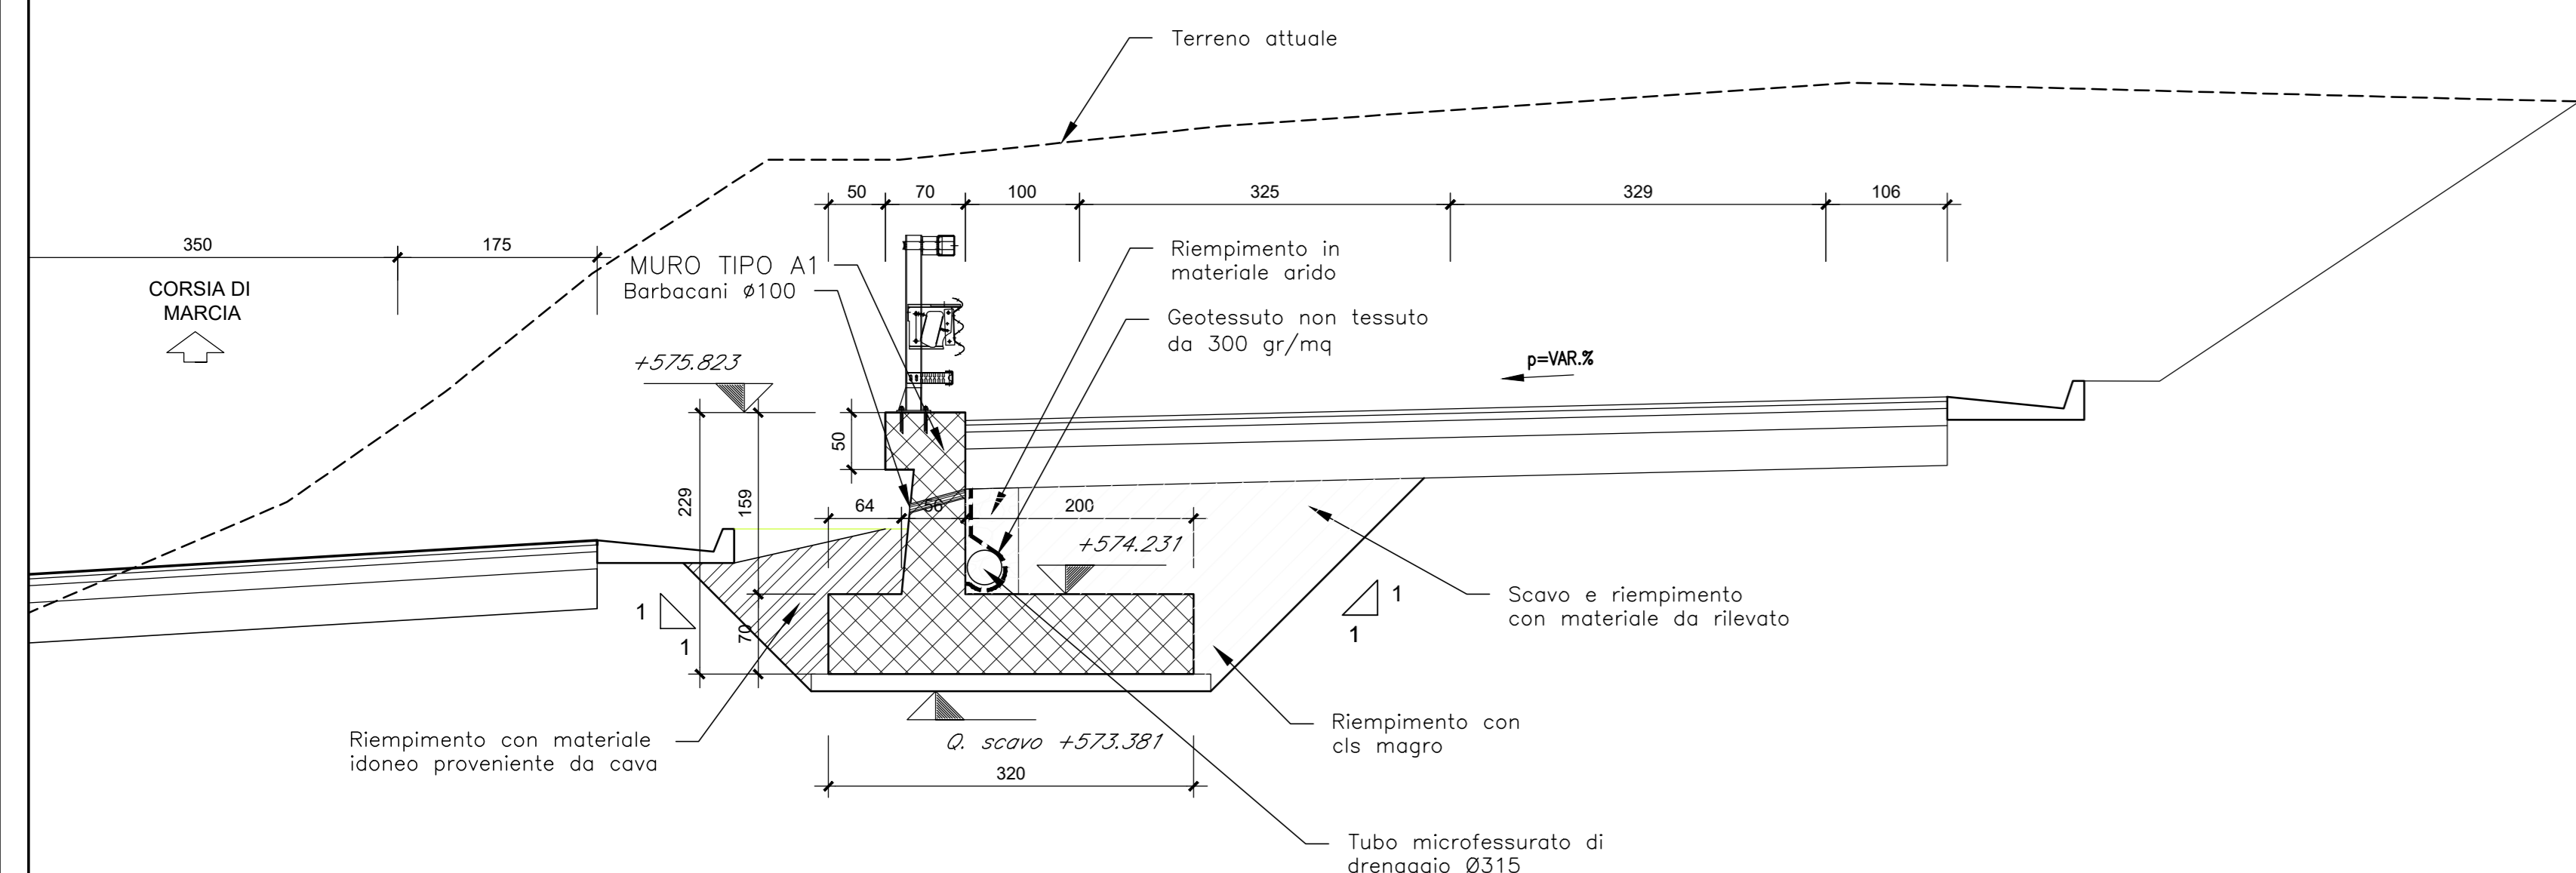

SEZIONE TRASVERSALE 2-2
SCALA 1:50

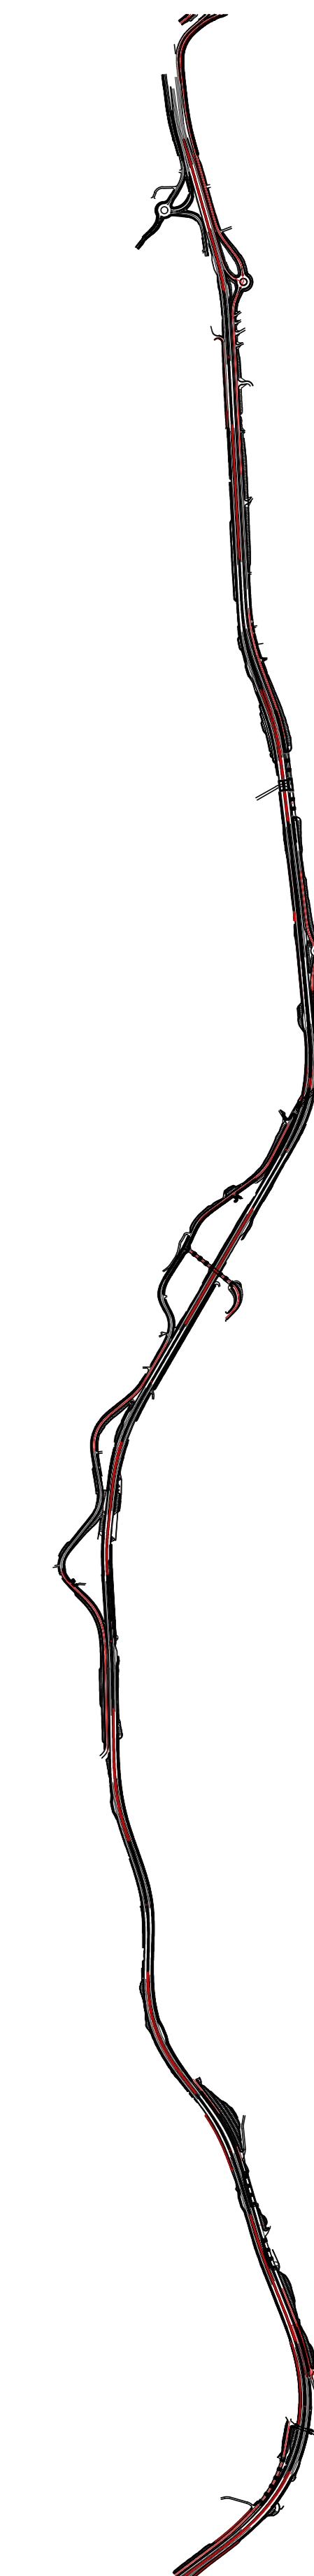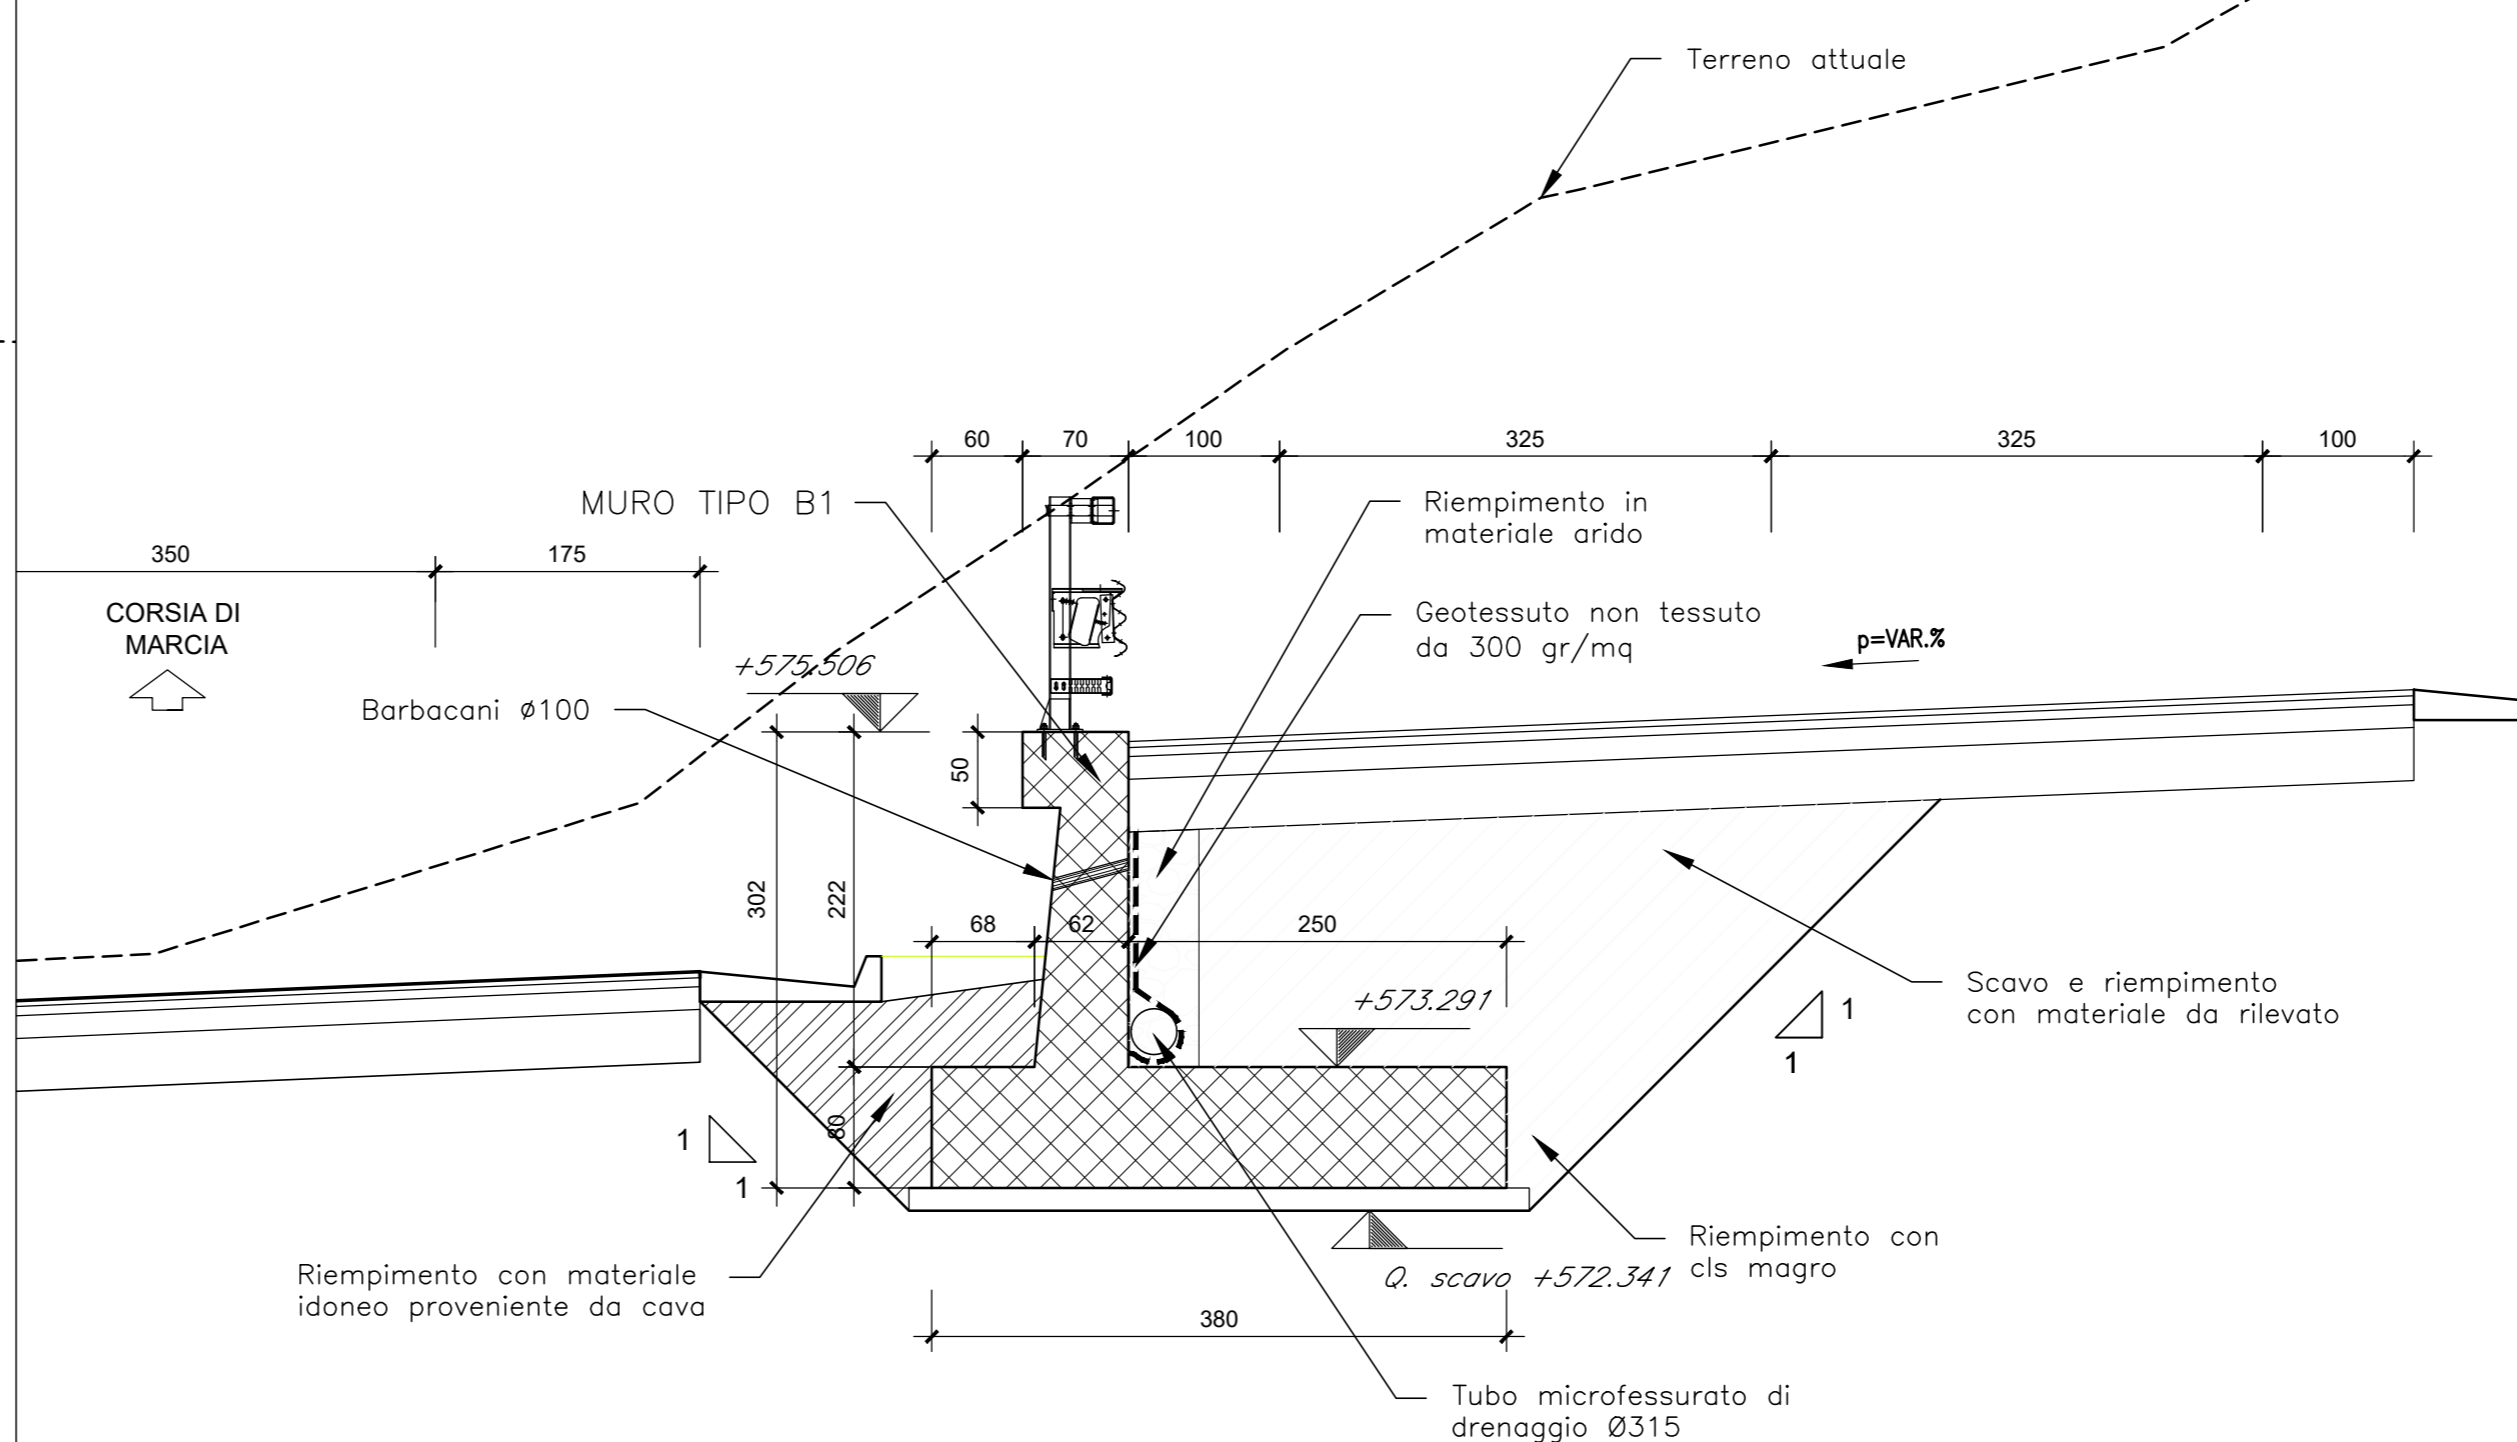

anas Direzione Progettazione e Realizzazione Lavori

STRADA STATALE 4 "VIA SALARIA"
Adeguamento della piattaforma stradale e messa in sicurezza dal km 64+000 al km 70+800

PROGETTO DEFINITIVO COD. RM 364

PROGETTAZIONE: R.T.I.: PROGİN S.p.A. (capogruppo mandataria)
CREW Cremonesi Workshop S.r.l. - TECNOSISTEM S.p.A.
ART Risorse Ambiente Territorio S.r.l. - ECOPLAME S.r.l.

RESPONSABILE INTEGRAZIONE PRESTAZIONI SPECIALISTICHE:
Dot. Ing. Antonio GRIMALDI (ProgİN S.p.A.)

PROGETTISTA FIRMATARIO:
Dot. Ing. Lorenzo INFANTE (ProgİN S.p.A.)
Codice degli Impieghi della Provincia di Salerno n. 3445

RESPONSABILE STUDIO IMPATTO AMBIENTALE:
Dot. Arch. Salvatore SCOPETTA (ProgİN S.p.A.)

IL GEOLOGO:
Dot. Geol. Giovanni CARRA (ART Ambiente Risorse e Territorio S.r.l.)
Codice del Geologo Regione Emilia Romagna n. 043-A

IL COORDINATORE PER LA SICUREZZA IN FASE DI PROGETTAZIONE:
Dot. Ing. Michele Curiale (ProgİN S.p.A.)

VISTO IL RESPONSABILE DEL PROCEDIMENTO:
Dot. Ing. Achille DEVOTFRANCESCO

CAPOGRUPPO MANDATARIA:
PROGİN S.p.A. Direttore Tecnico: Dot. Ing. Lorenzo INFANTE

MANDANTI:
CREW S.p.A. Direttore Tecnico: Dot. Arch. Claudio TURRINI
TECNOSISTEM S.p.A. Direttore Tecnico: Dot. Ing. A. AVETIA

ECOPLAME S.p.A. Direttore Tecnico: Dot. Arch. Pasquale PISANO

OPERE D'ARTE MINORI
MURO IN DX da pk 0+692.50 a pk 0+809.50
Profilo e sezioni trasversali

CODICE PROGETTO	NOME FILE	REVISIONE	SCALA
DP RM364 D21	T020505STRPF02	A	1:50

A	Prima emissione	09/2021	Silvestri G.	Valente	Maria
REV.	DESCRIZIONE	DATA	REDATTO	VERIFICATO	APPROVATO