


PUNTO	COORDINATE		PUNTO	COORDINATE	
	EST	NORD		EST	NORD
1	322588.561	4688399.619	14	323578.771	4688407.203
2	323587.748	4688399.483	15	323590.028	4688399.388
3	323586.932	4688407.445	16	323596.212	4688399.201
4	323586.117	4688416.408	17	323595.397	4688408.214

KEYPLAN - INDIVIDUAZIONE LOTTO 2
Opere di sostegno e trincee - MURO 19N

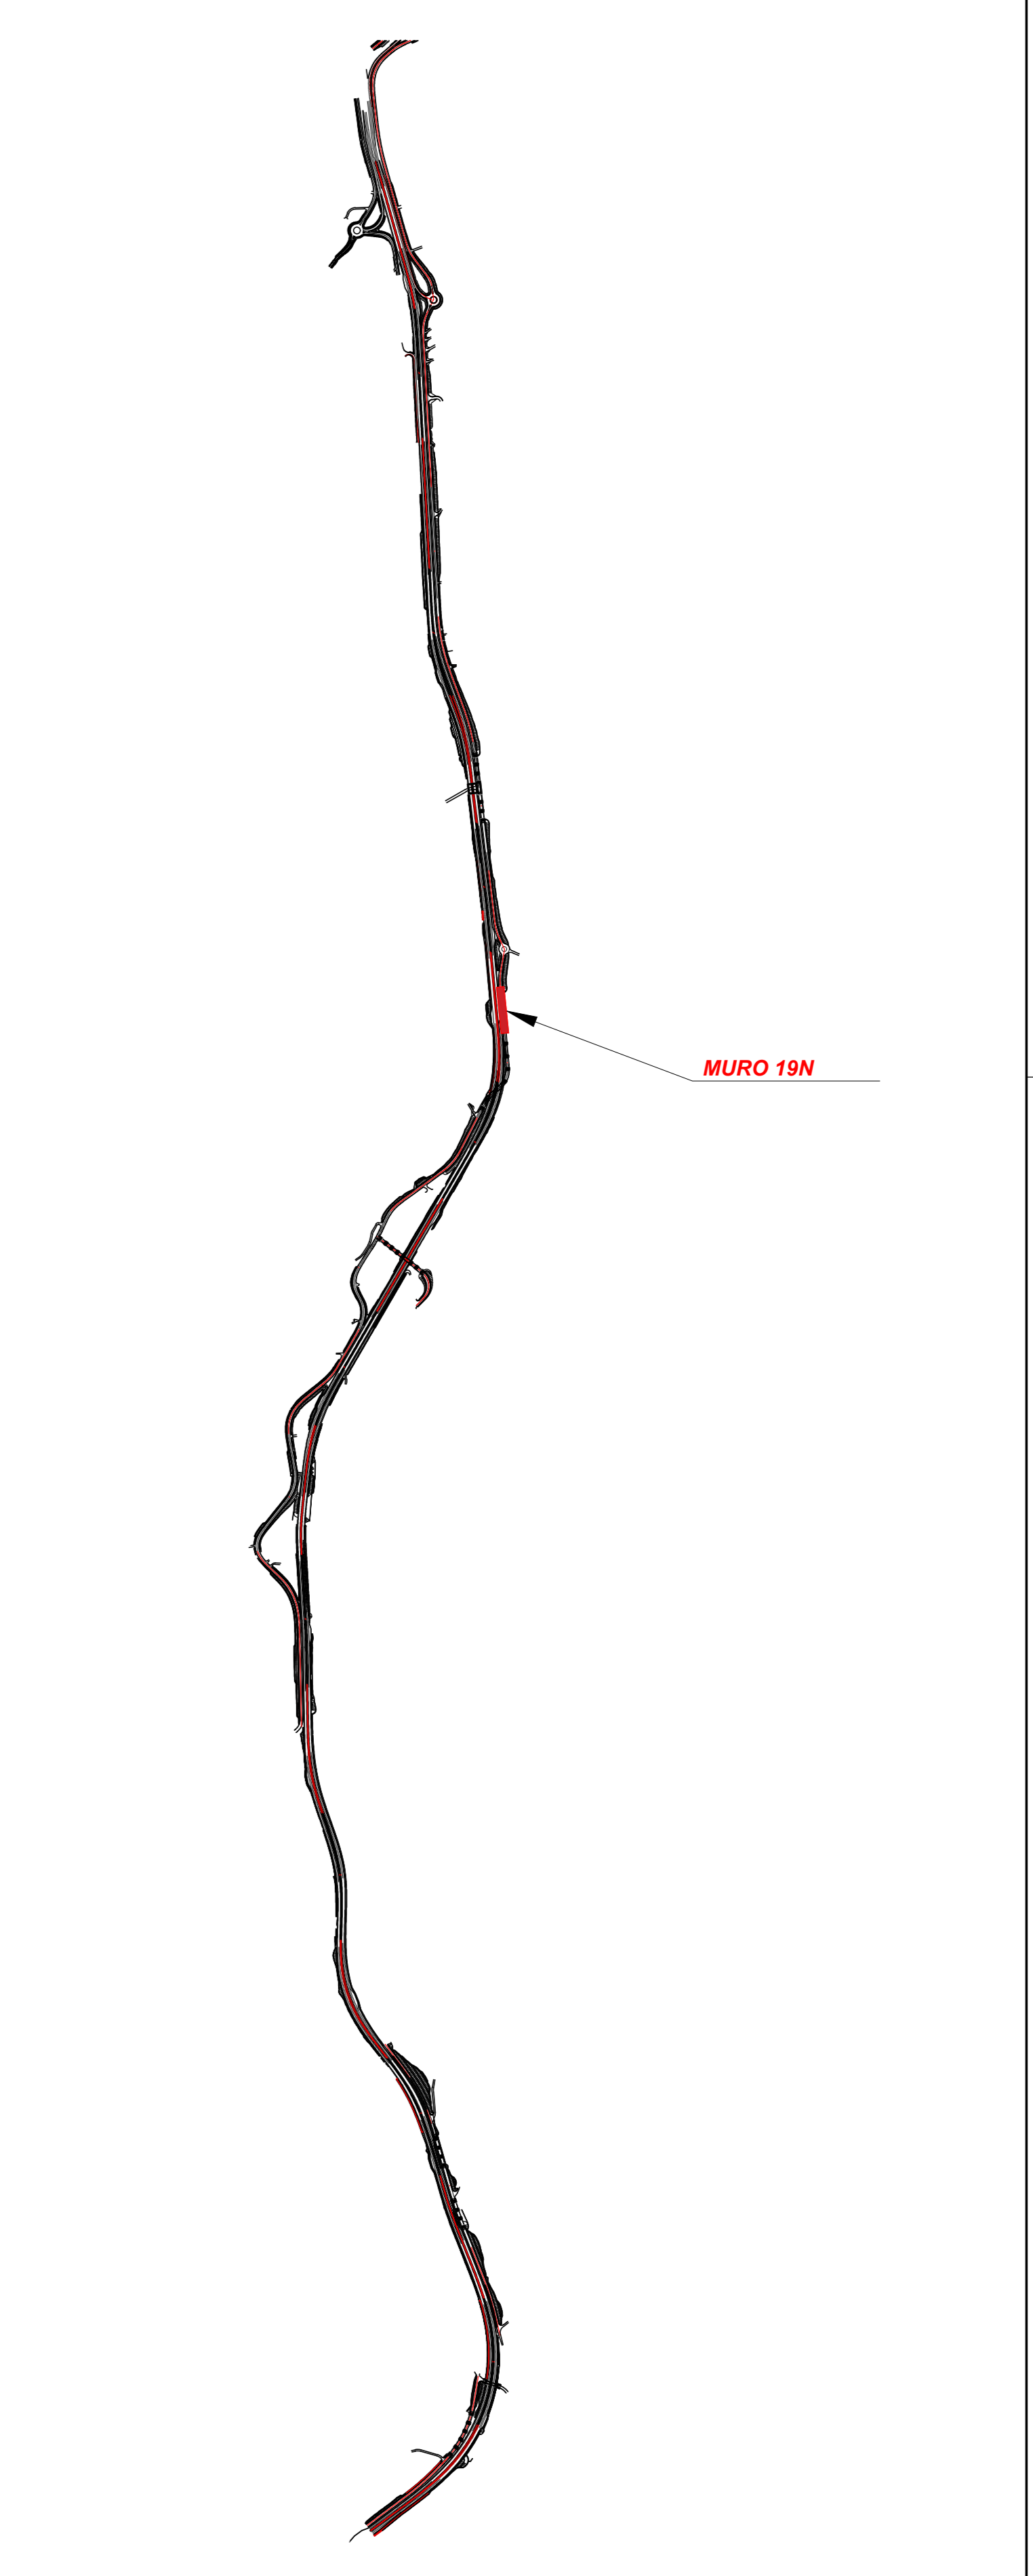

anas Direzione Progettazione e Realizzazione Lavori

STRADA STATALE 4 "VIA SALARIA"
Adeguamento della piattaforma stradale e messa in sicurezza dal km 64+000 al km 70+800

PROGETTO DEFINITIVO COD. RM 364

PROGETTAZIONE: R.T.I.: PROGIN S.p.A. (capogruppo mandataria)
CREW Cremonesi Workshop S.r.l. - TECNOSISTEM S.p.A.
ART Risorse Ambiente Territorio S.r.l. - ECOPLAME S.r.l.

RESPONSABILE INTEGRAZIONE PRESTAZIONI SPECIALISTICHE: CAPOGRUPO MANDATARIA
Dir. Ing. Antonio GRIMALDI (Progin S.p.A.)

PROGETTISTA FIRMATARIO: PROGIN S.p.A.
Dir. Ing. Lorenzo INFANTE (Progin S.p.A.)
Dir. Ing. Lorenzo INFANTE (Progin S.p.A.)
Dir. Ing. Lorenzo INFANTE (Progin S.p.A.)

RESPONSABILE STUDIO IMPATTO AMBIENTALE: PROGIN S.p.A.
Dir. Arch. Salvatore SCORPETTA (Progin S.p.A.)

IL GEOLOGO: CREW S.p.A.
Dir. Geol. Giovanni CARRA (ART Ambiente Risorse e Territorio S.r.l.)
Dir. Geol. Roberto PIZZOLI (CREW S.p.A.)

IL COORDINATORE PER LA SICUREZZA IN FASE DI PROGETTAZIONE: TECNOSISTEM S.p.A.
Dir. Ing. Michele CURINI (Progin S.p.A.)

VISTO IL RESPONSABILE DEL PROCEDIMENTO: ECOPLAME S.r.l.
Dir. Ing. Achille DEVITOFRANCESCO

PROTOCOLLO DATA 202...

OPERE D'ARTE MINORI
MURO IN DX da pk 4+491.71 a pk 4+600.51
Pianta e profilo

CODICE PROGETTO	NOME FILE	REVISIONE	SCALA
DP_RM364_D21	COLORE_T020S19STRPF01	A	1:100

REV	DESCRIZIONE	DATA	REDATTO	VERIFICATO	APPROVATO
A	Prima emissione	11/03/21	Stefano D.	Yves	Yves