


KEYPLAN - INDIVIDUAZIONE LOTTO 2  
Opere di sostegno e trincee - MURO 13S

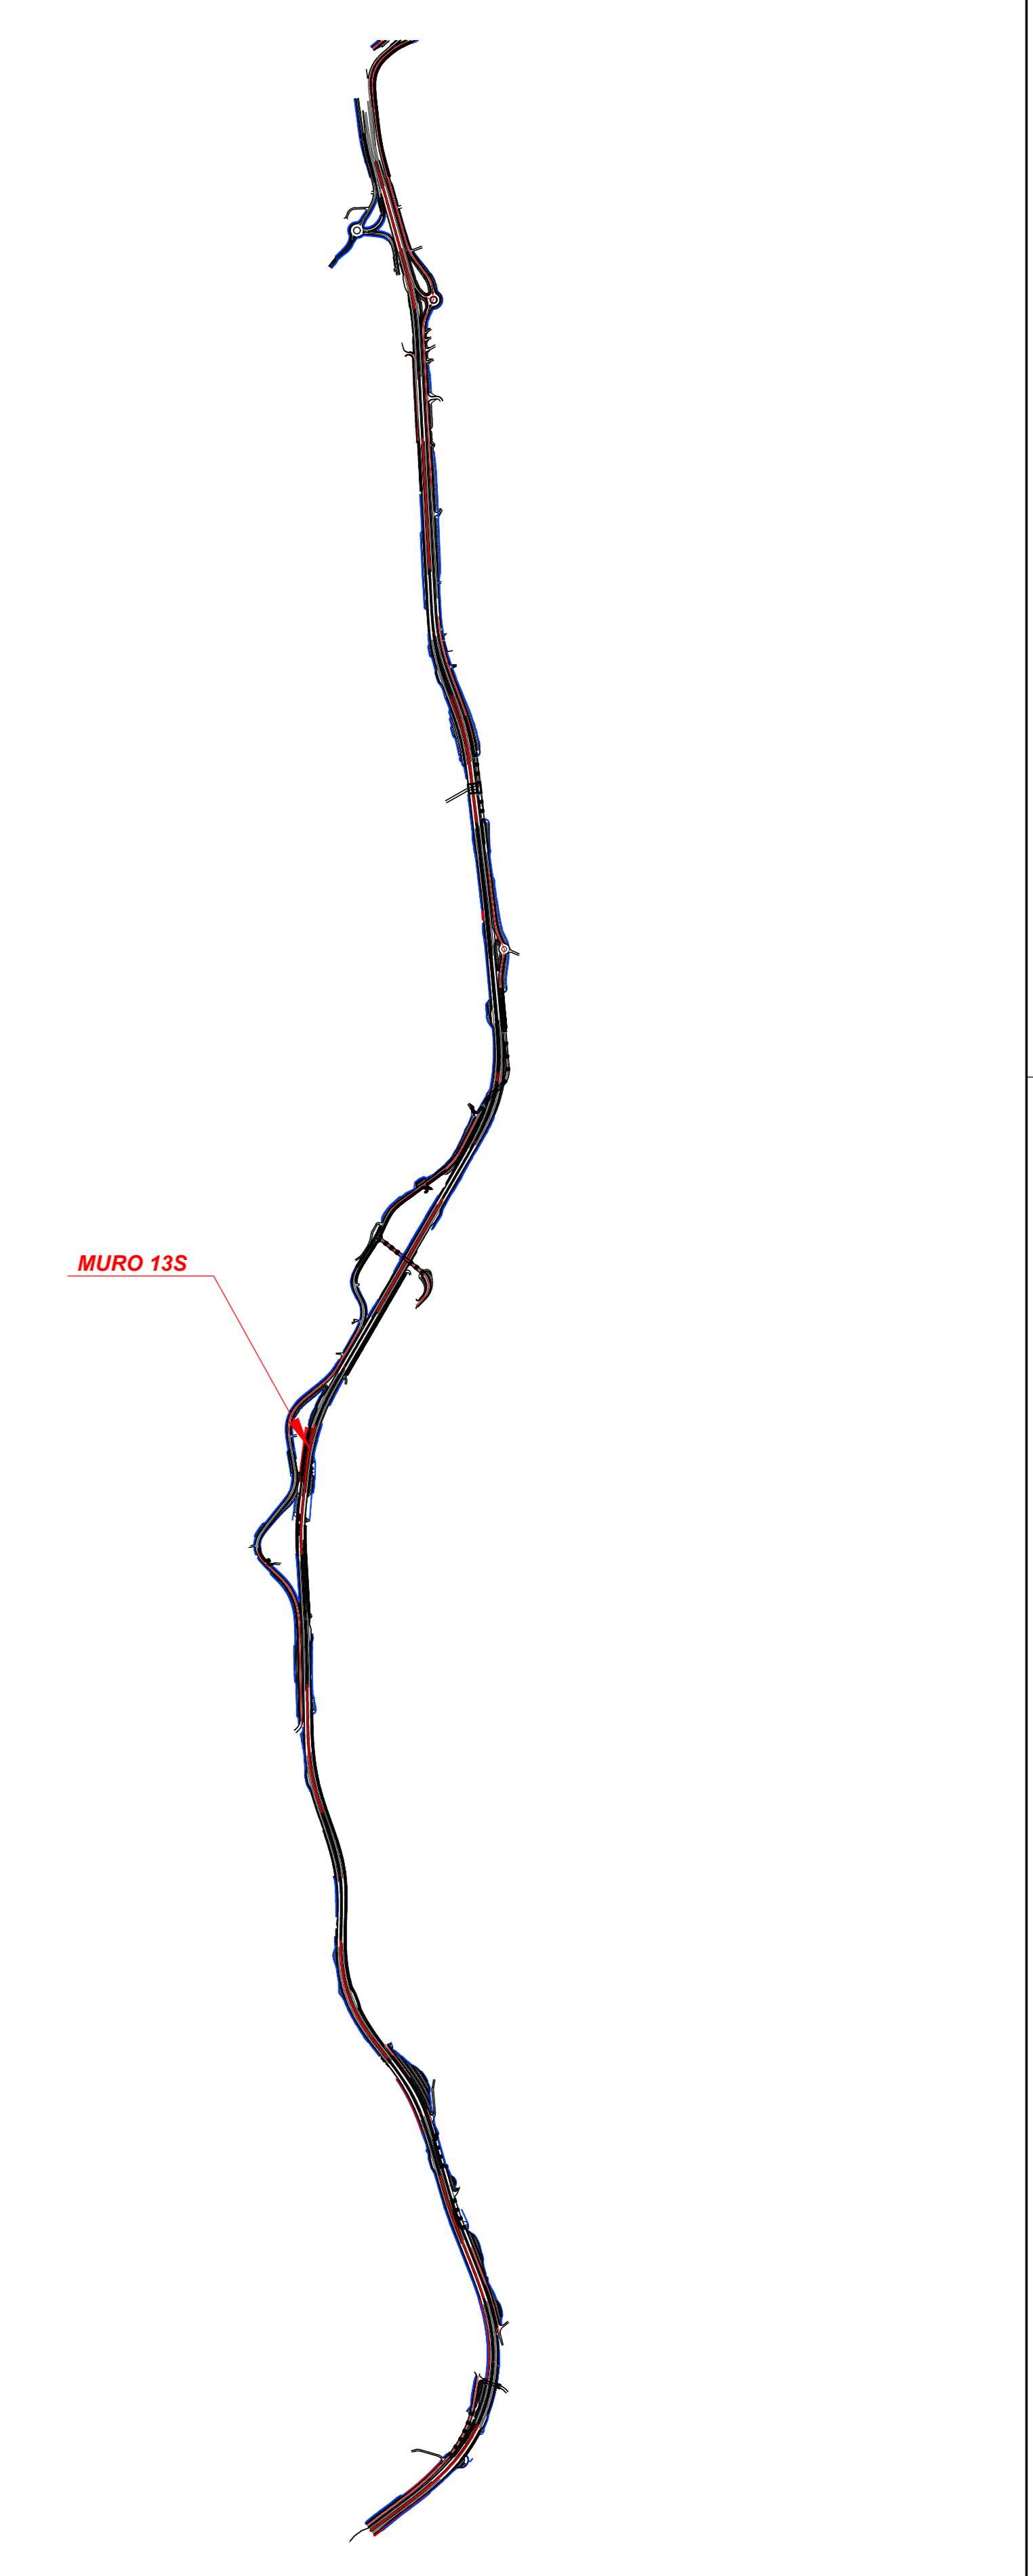

**anas** Direzione Progettazione e Realizzazione Lavori

STRADA STATALE 4 "VIA SALARIA"  
Adeguamento della piattaforma stradale e messa in sicurezza dal km 64+000 al km 70+800

PROGETTO DEFINITIVO COD. RM 364

PROGETTAZIONE: R.T.I.: PROGIN S.p.A. (capogruppo mandataria)  
CREW Cremonesi Workshop S.r.l. - TECNOSISTEM S.p.A.  
ART Risorse Ambiente Territorio S.r.l. - ECOPLAME S.r.l.

RESPONSABILE INTEGRAZIONE PRESTAZIONI SPECIALISTICHE: Dot. Ing. Antonio GRIMALDI (Progin S.p.A.)

PROGETTISTA FIRMATARIO: Dot. Ing. Lorenzo INFANTE (Progin S.p.A.)  
Dot. Arch. Salvatore SCOPETTA (Progin S.p.A.)

RESPONSABILE STUDIO IMPATTO AMBIENTALE: Dot. Arch. Salvatore SCOPETTA (Progin S.p.A.)

IL GEOLOGO: Dot. Geol. Giovanni CARRA (ART Ambiente Risorse e Territorio S.r.l.)  
Dot. Geol. Roberto DIAMANTI (ART)

IL COORDINATORE PER LA SICUREZZA IN FASE DI PROGETTAZIONE: Dot. Ing. Michele CURINI (Progin S.p.A.)

VISTO IL RESPONSABILE DEL PROCEDIMENTO: Dot. Ing. Achille DEVITTOFRANCESCO

PROTOCOLLO DATA 2022

CAPOGRUPPO MANDATARIA: PROGIN S.p.A.  
DIRETTORE TECNICO: Dot. Ing. Lorenzo INFANTE

MANDATARI: CREW, TECNOSISTEM, ECOPLAME

OPERE D'ARTE MINORI  
MURO IN SX da pk 3+134.84 a pk 3+251.84  
Pianta, profilo e sezioni trasversali - Tav. 2/2

CODICE PROGETTO	NOME FILE	REVISIONE	SCALA
DP RM364 D21	COLORE T020S13STRPF02	A	1:100

REV.	DESCRIZIONE	DATA	REDATTO	VERIFICATO	APPROVATO
A	Prima emissione	1/3/2021	Stefano D.	Yves	Isabella