


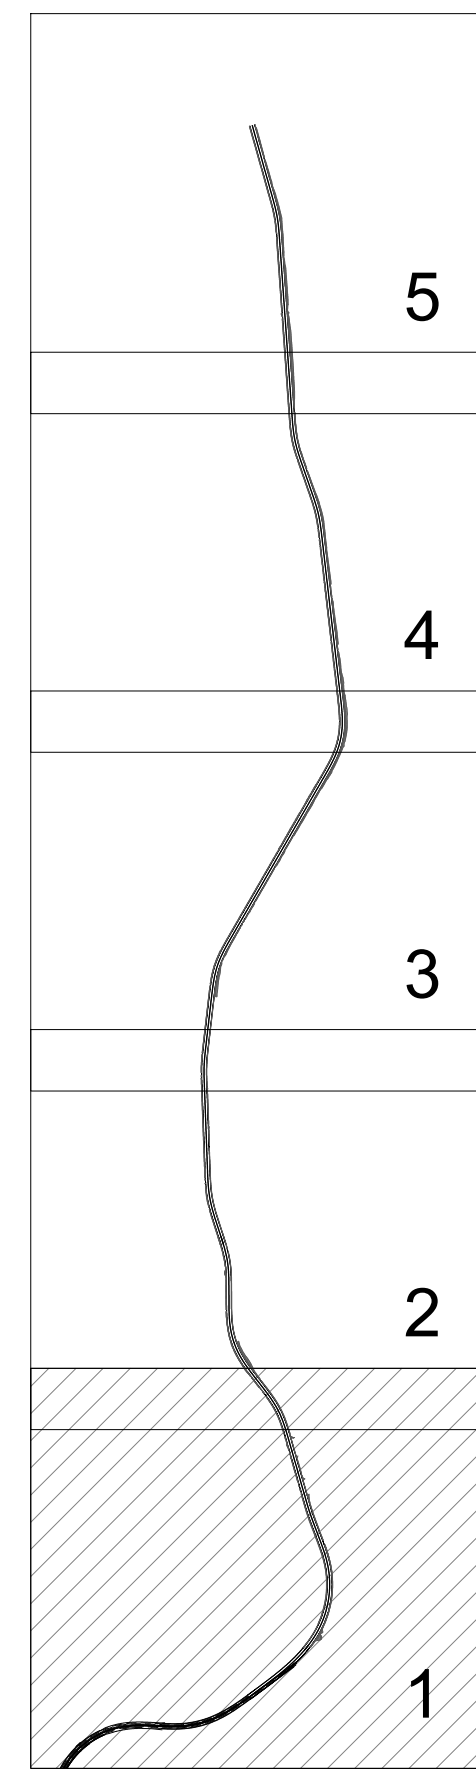

KEY PLAN



- LINEE ELETTRICHE**
 - Linea elettrica alta tensione
 - Linea elettrica media tensione
 - Linea elettrica bassa tensione
 - Armadietto o Cabina Elettrica
 - Pozzetto Linea Elettrica
 - Palo illuminazione pubblica
- LINEE TECNOLOGICHE**
 - Linea Tecnologica
 - Armadietto o Cabina Tecnologica
 - Pozzetto Linea Tecnologica
- GASDOTTI**
 - Condotta Gas
 - Pozzetto Gas
 - Palina di segnalamento condotta Gas
- ACQUEDOTTI**
 - Condotta acqua
 - Pozzetto Acquedotto



STRADA STATALE 4 "VIA SALARIA"
Adeguamento della piattaforma stradale e messa in sicurezza dal km 64+000 al km 70+800

COD. RM 364

PROGETTO DEFINITIVO

PROGETTAZIONE: R.T.I.: PROGIN S.p.A. (capogruppo mandataria)
CREW Cremonesi Workshop S.r.l. - TECNOSISTEM S.p.A
ART Risorse Ambiente Territorio S.r.l. - ECOPLAME S.r.l.

RESPONSABILE INTEGRAZIONE PRESTAZIONI SPECIALISTICHE: Dott. Ing. Antonio GRIMALDI (ProgIn S.p.A.)	CAPOGRUPPO MANDATARIA: PROGIN S.p.A. Direzione Tecnica: Dott. Ing. Lorenzo INFANTE
PROGETTISTA FIRMATARIO: Dott. Ing. Lorenzo INFANTE (ProgIn S.p.A.) Ordine degli Ingegneri della Provincia di Salerno n. 346	MANDANTE: Direzione Tecnica: Dott. Arch. Claudio TURRINI Direzione Tecnica: Dott. Ing. A. AVETA
RESPONSABILE STUDIO IMPATTO AMBIENTALE: Dott. Geol. Giovanni CARRA (ART Ambiente Risorse e Territorio S.r.l.) Ordine dei Geologi Regione Emilia Romagna n. 643 A	VISTO IL RESPONSABILE DEL PROCEDIMENTO: Dott. Ing. Achille DEVOTFRANCESCHI Direzione Tecnica: Dott. Ing. Ivano FRESIA
COORDINATORE PER LA SICUREZZA IN FASE DI PROGETTAZIONE: Dott. Ing. Michele Casale (ProgIn S.p.A.)	ECOPLAME Direzione Tecnica: Dott. Arch. Pasquale PISANO

INTERFERENZE ED ESPROPRI
INTERFERENZE
PLANIMETRIA INDIVIDUAZIONE DELLE INTERFERENZE - TAV. 1

CODICE PROGETTO	NOME FILE	REVISIONE	SCALA
	CODICE ELAB. T021N01INTPL01	A	1:2000
A	Prima emissione	10/2021	L.Mazzoni R.Velotto L.Morla
REV.	DESCRIZIONE	DATA	REDATTO VERIFICATO APPROVATO