


KEY PLAN

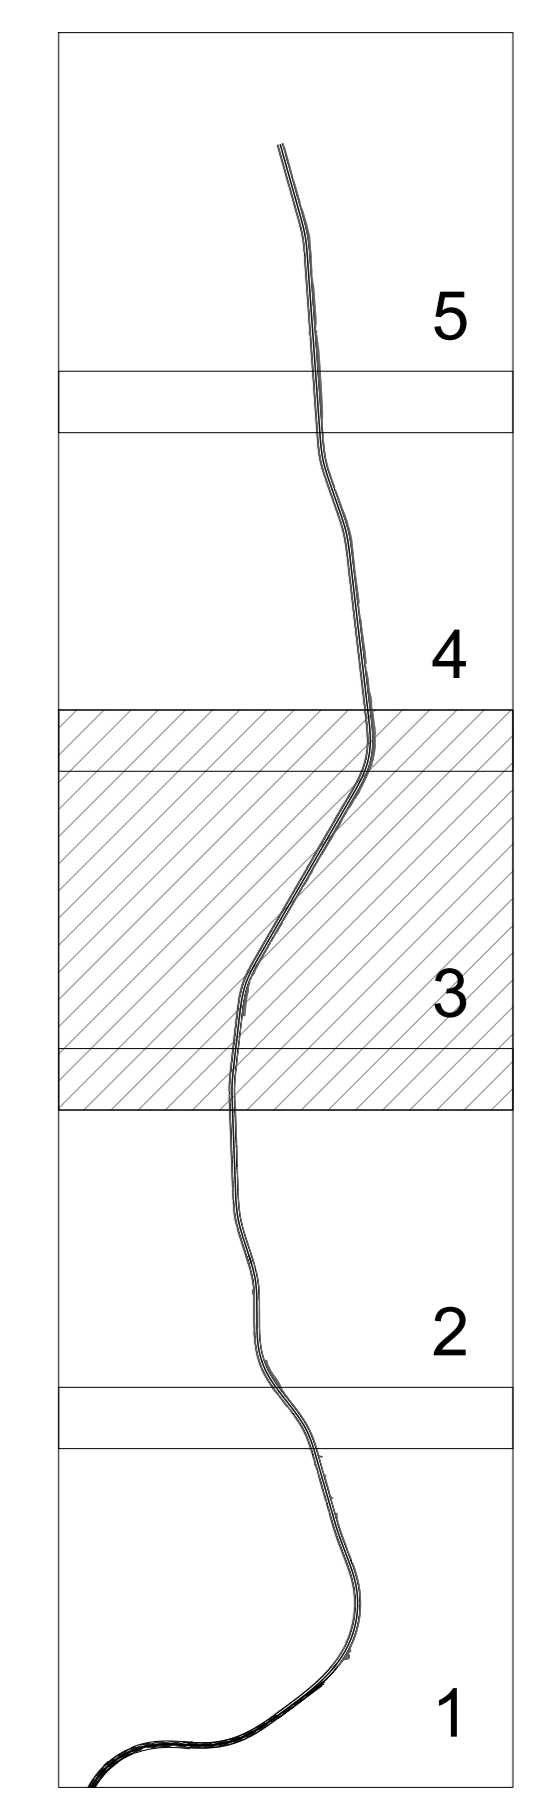

- LINEE ELETTRICHE**
- Linea elettrica alta tensione
  - Linea elettrica media tensione
  - Linea elettrica bassa tensione
  - Armadietto o Cabina Elettrica
  - Pozzetto Linea Elettrica
  - Palo illuminazione pubblica
- LINEE TECNOLOGICHE**
- Linea Tecnologica
  - Armadietto o Cabina Tecnologica
  - Pozzetto Linea Tecnologica
- GASDOTTI**
- Condotta Gas
  - Pozzetto Gas
  - Palina di segnalamento condotta Gas
- ACQUEDOTTI**
- Condotta acqua
  - Pozzetto Acquedotto



**anas** Direzione Progettazione e Realizzazione Lavori

**STRADA STATALE 4 "VIA SALARIA"**  
**Adeguamento della piattaforma stradale e messa in sicurezza dal km 64+000 al km 70+800**

COD. RM 364

**PROGETTO DEFINITIVO**

PROGETTAZIONE: R.T.I.: PROGIN S.p.A. (capogruppo mandataria)  
 CREW Cremonesi Workshop S.r.l. - TECNOSISTEM S.p.A  
 ART Risorse Ambiente Territorio S.r.l. - ECOPLAME S.r.l.

PROGETTISTA FIRMATARIO:  
 Dott. Ing. Lorenzo INFANTE (Progin S.p.A.)  
 Ordine degli Ingegneri della Provincia di Salerno n. 346

RESPONSABILE STUDIO IMPATTO AMBIENTALE:  
 Dott. Geol. Giovanni CARRA (ART Ambiente Risorse e Territorio S.r.l.)  
 Ordine dei Geologi Regione Emilia Romagna n. 643 A

COORDINATORE PER LA SICUREZZA IN FASE DI PROGETTAZIONE:  
 Dott. Ing. Michele Casale (Progin S.p.A.)

CAPOGRUPPO MANDATARIA:  
 PROGIN S.p.A.  
 Direzione Tecnica: Dott. Ing. Lorenzo INFANTE

MANDANTE:  
   
 Direzione Tecnica: Dott. Arch. Claudio TURRINI  
 Direzione Tecnica: Dott. Ing. A. AVETA

VISTO IL RESPONSABILE DEL PROCEDIMENTO:  
 Dott. Ing. Achille DEVITOFRANCESCHI

PROTOCOLLO

DATA

2022

   
 Direzione Tecnica: Dott. Ing. No FRESIA  
 Direzione Tecnica: Dott. Arch. Pasquale PISANO

**INTERFERENZE ED ESPROPRI**  
**INTERFERENZE**  
**PLANIMETRIA INDIVIDUAZIONE DELLE INTERFERENZE - TAV. 3**

CODICE PROGETTO	NOME FILE	REVISIONE	SCALA
00000000	CODICE ELAB: T02I0101INTPL03	A	1:2000
A	Prima emissione	10/2021	L.Mazzoni R.Vesito L.Merla
REV.	DESCRIZIONE	DATA	REDATTO VERIFICATO APPROVATO