


KEY PLAN

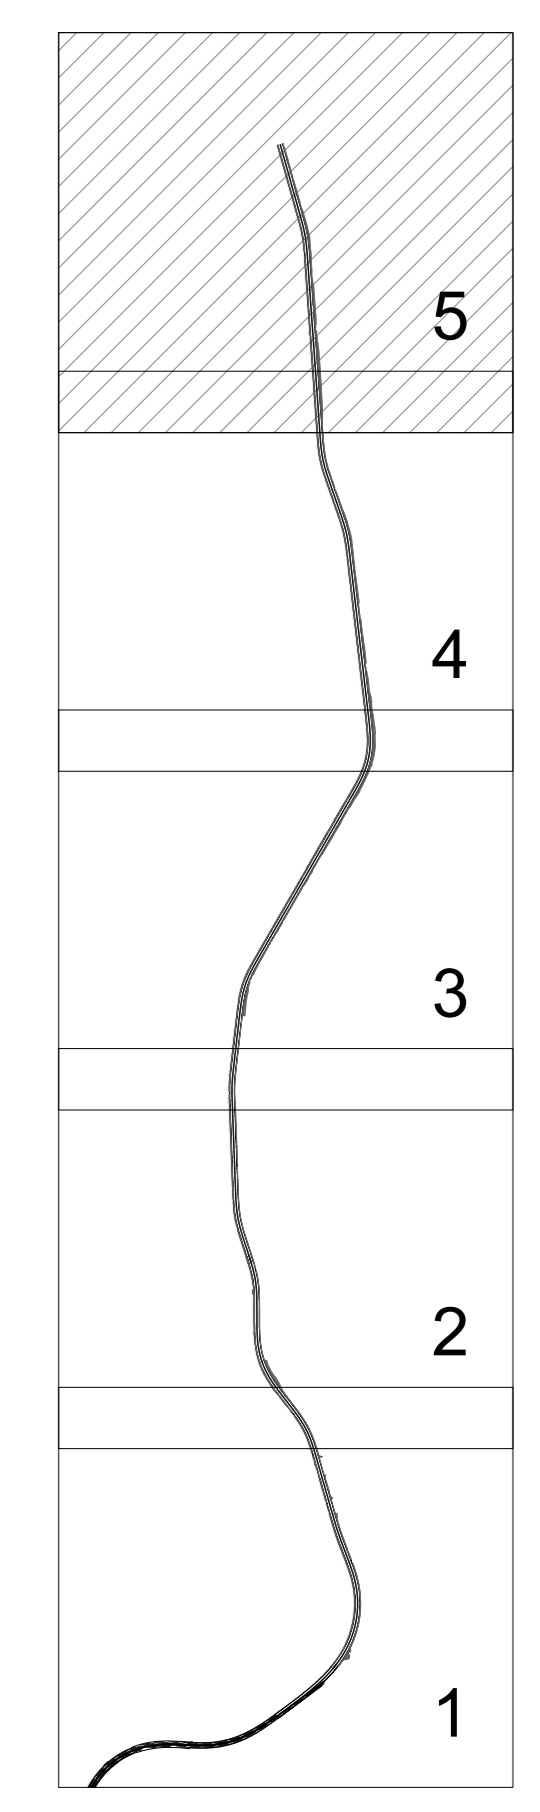

- LINEE ELETTRICHE**
- Linea elettrica alta tensione
 - Linea elettrica media tensione
 - Linea elettrica bassa tensione
 - Armadietto o Cabina Elettrica
 - Pozzetto Linea Elettrica
 - Palo illuminazione pubblica
- LINEE TECNOLOGICHE**
- Linea Tecnologica
 - Armadietto o Cabina Tecnologica
 - Pozzetto Linea Tecnologica
- GASDOTTI**
- Condotta Gas
 - Pozzetto Gas
 - Palma di segnalamento condotta Gas
- ACQUEDOTTI**
- Condotta acqua
 - Pozzetto Acquedotto

anas Direzione Progettazione e Realizzazione Lavori

STRADA STATALE 4 "VIA SALARIA"
Adeguamento della piattaforma stradale e messa in sicurezza dal km 64+000 al km 70+800

PROGETTO DEFINITIVO COD. RM 364

PROGETTAZIONE: R.T.I.: PROGINS.p.A. (capogruppo mandataria)
CREW Cremonesi Workshop S.r.l. - TECNOSISTEM S.p.A.
ART Risorse Ambiente Territorio S.r.l. - ECOPLAME S.r.l.

RESPONSABILE INTEGRAZIONE PRESTAZIONI SPECIALISTICHE: Dott. Ing. Antonio GRIMALDI (Progr. S.p.A.)	CAPOGRUPPO MANDATARIA: PROGETTAZIONE INFRASTRUTTURE PROGINS.p.A. Direttore Tecnico: Dott. Ing. Lorenzo INFANTE
PROGETTISTA FIRMATARIO: Dott. Arch. Lorenzo INFANTE (Progr. S.p.A.) Ordine degli Ingegneri della Provincia di Salerno n. 346	MANDANTE: CREW TECNOSISTEM Direttore Tecnico: Dott. Arch. Claudio TURRINI Direttore Tecnico: Dott. Ing. A. AVETA
RESPONSABILE STUDIO IMPATTO AMBIENTALE: Dott. Geol. Giovanni CARRA (ART Ambiente Risorse e Territorio S.r.l.) Ordine dei Geologi Regione Emilia Romagna n. 643 A	COORDINATORE PER LA SICUREZZA IN FASE DI PROGETTAZIONE: Dott. Ing. Michele Casale (Progr. S.p.A.)
VISTO: IL RESPONSABILE DEL PROCEDIMENTO: Dott. Ing. Achille DEVITFRANCESCO	art ECOPLAME Direttore Tecnico: Dott. Ing. No FRESIA Direttore Tecnico: Dott. Arch. Pasquale PISANO

PROTOCOLLO _____ DATA _____ 202__

INTERFERENZE ED ESPROPRI
INTERFERENZE
PLANIMETRIA INDIVIDUAZIONE DELLE INTERFERENZE - TAV. 5

CODICE PROGETTO	NOME FILE	REVISIONE	SCALA
	CODICE ELAB: T02I1N01I1N1PL05	A	1:2000
A	Prima emissione	10/2021	L.Mazzoni R.Vesito L.Monte
REV.	DESCRIZIONE	DATA	REDATTO VERIFICATO APPROVATO