


LEGENDA

	AREE DA ESPROPRIARE		CORSI D'ACQUA ESISTENTI
	RELIQUATI		STRADE ESISTENTI
	AREE DA OCCUPARE TEMPORANEAMENTE		FABBRICATO IN ESPROPRIO
	AREE DA ASSERVIRE/CONVENZIONARE		PARTICELLA
	LINEA FASCIA DI RISPETTO		CONFINI COMUNALI
	NUMERO PIANO		CONFINE FOGLIO CATASTALE

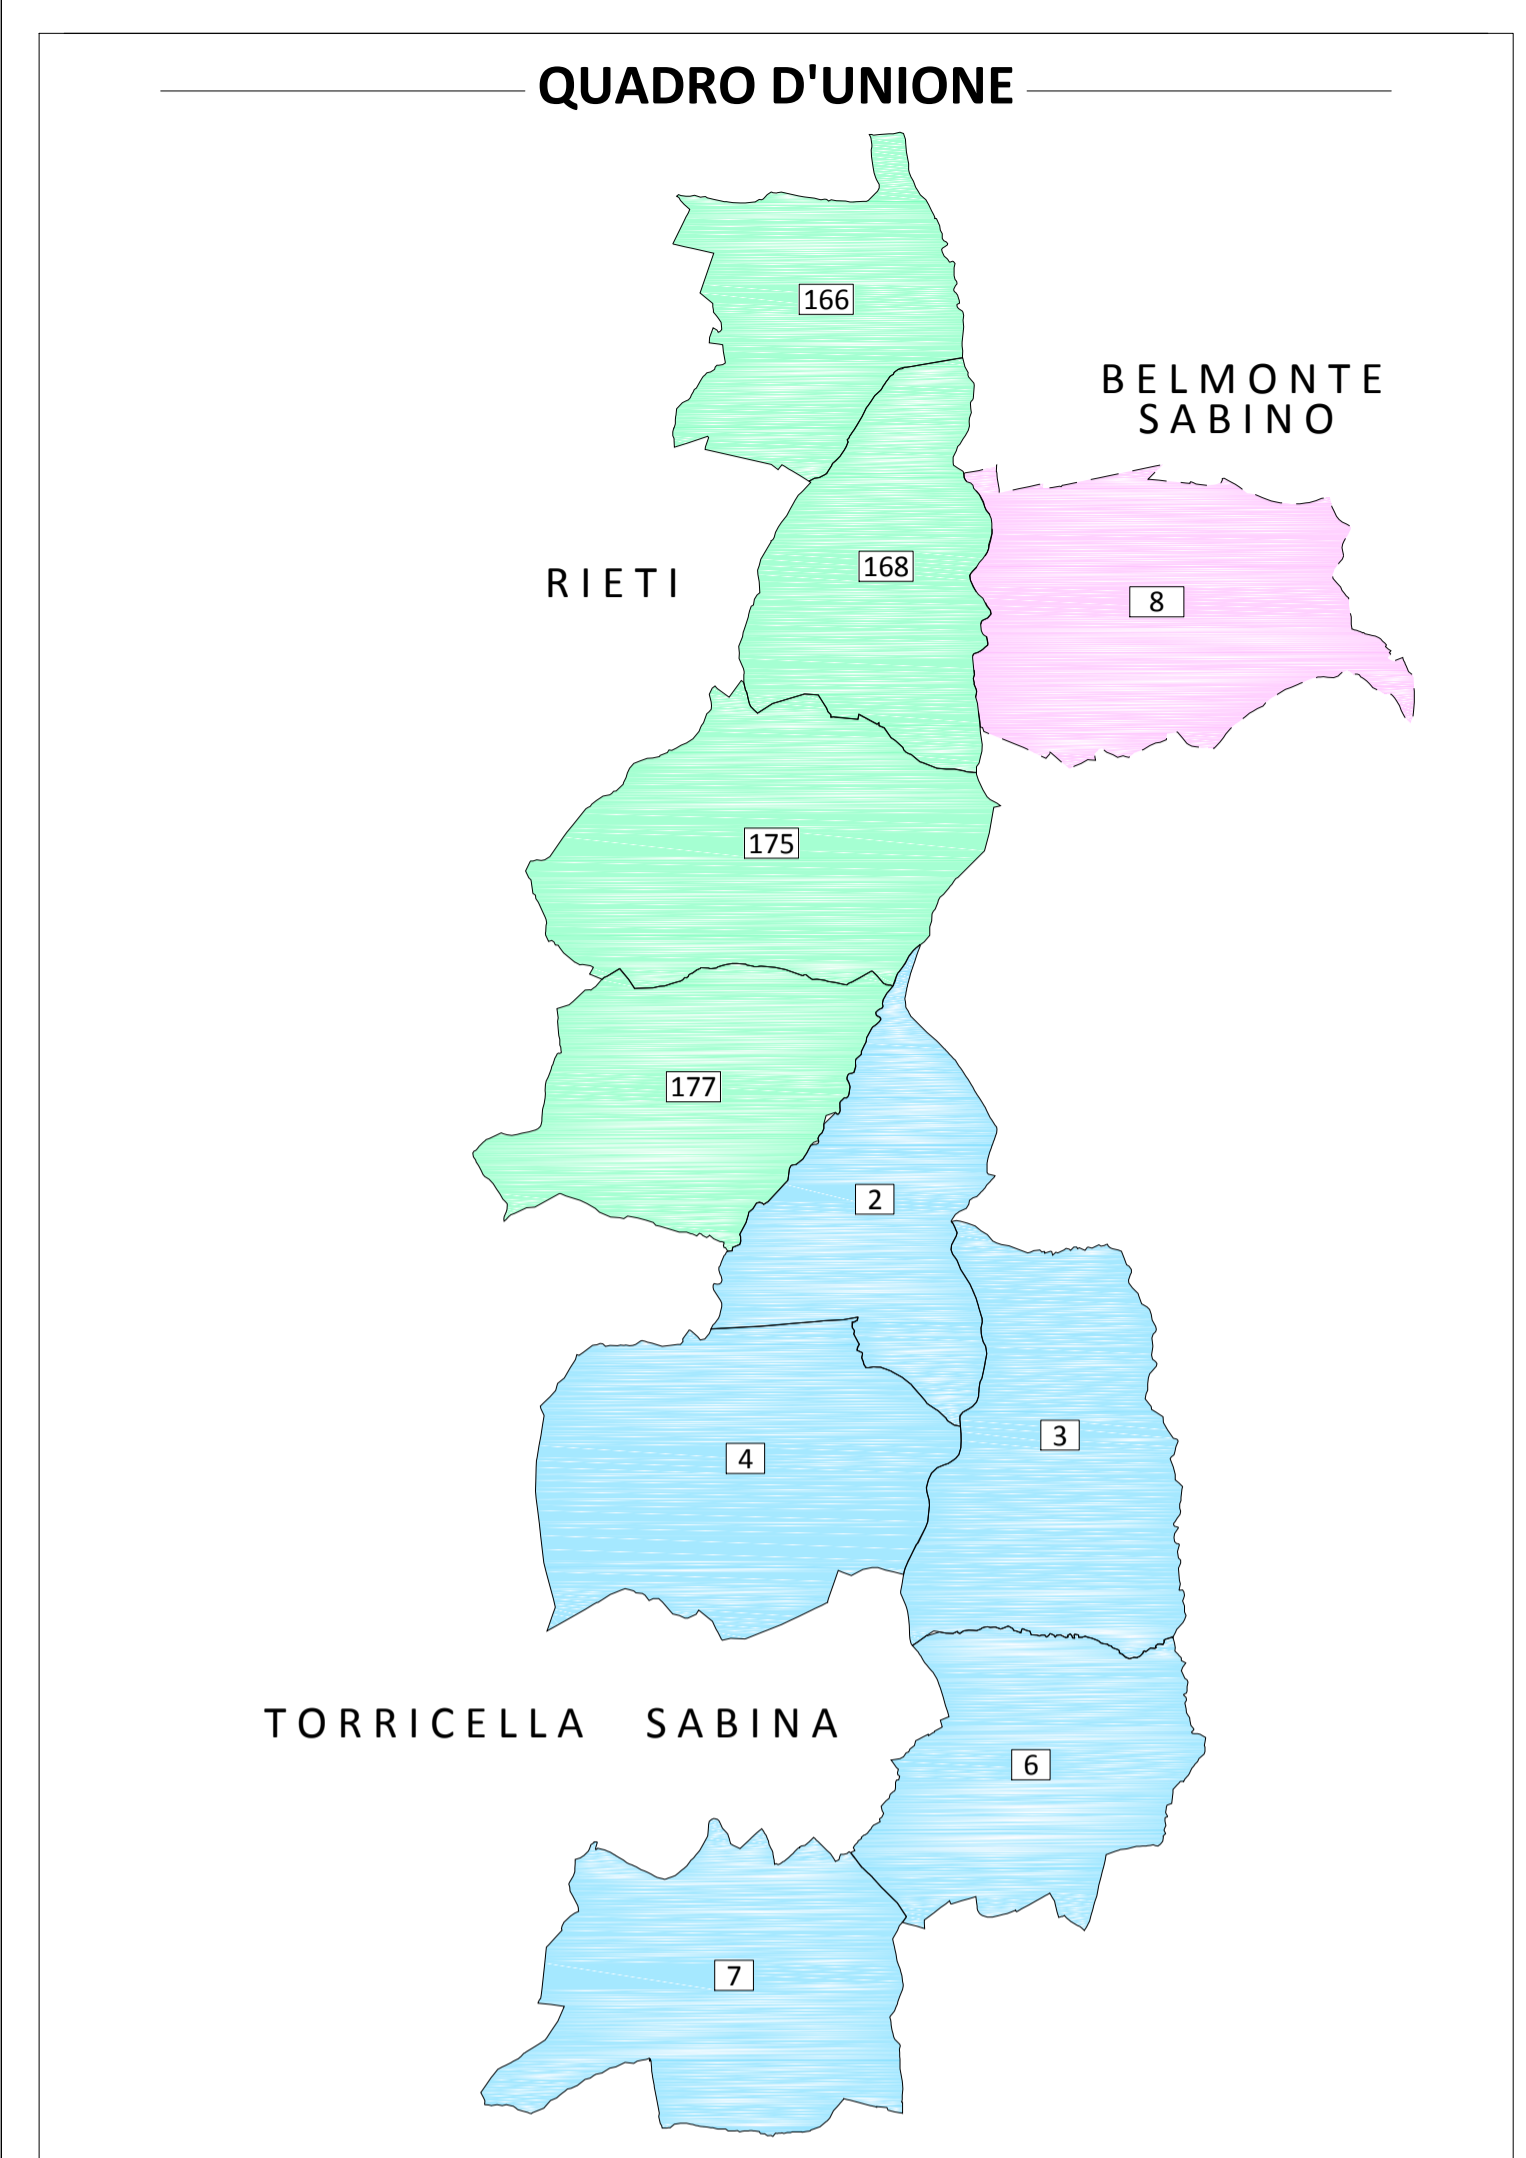

anas Direzione Progettazione e Realizzazione Lavori

STRADA STATALE 4 "VIA SALARIA"
Adeguamento della piattaforma stradale e messa in sicurezza dal km 64+000 al km 70+800

PROGETTO DEFINITIVO COD. RM 364

PROGETTAZIONE: R.T.I.: PROGIN S.p.A. (capogruppo mandataria)
CREW Cremonesi Workshop S.r.l. - TECNOSISTEM S.p.A.
ART Risorse Ambiente Territorio S.r.l. - ECOPLAME S.r.l.

<p>RESPONSABILE INTEGRAZIONE PRESTAZIONI SPECIALISTICHE: Dott. Ing. Antonio GRIMALDI (Progin S.p.A.)</p> <p>PROGETTISTA FIRMATARIO: Dott. Ing. Lorenzo INFANTE (Progin S.p.A.) Ordine degli Ingegneri della Provincia di Salerno n. 3446</p> <p>RESPONSABILE STUDIO IMPATTO AMBIENTALE: Dott. Arch. Salvatore SCOPPETTA (Progin S.p.A.)</p> <p>IL GEOLOGO: Dott. Geol. Giovanni CARRA (ART Ambiente Risorse e Territorio S.r.l.) Ordine dei Geologi Regione Emilia Romagna n. 643 A</p> <p>IL COORDINATORE PER LA SICUREZZA IN FASE DI PROGETTAZIONE: Dott. Ing. Michele Curiale (Progin S.p.A.)</p> <p>VISTO: IL RESPONSABILE DEL PROCEDIMENTO: Dott. Ing. Achille DEVITOFRANCESCHI</p> <p>PROTOCOLLO DATA 202</p>	<p>CAPOGRUPPO MANDATARIA: PROGIN S.p.A. Direttore Tecnico: Dott. Ing. Lorenzo INFANTE</p> <p>MANDANTI: CREW Cremonesi Workshop S.r.l. Direttore Tecnico: Dott. Arch. Claudio TURRINI TECNOSISTEM S.p.A. Direttore Tecnico: Dott. Ing. A. AVETA ECOPLAME S.r.l. Direttore Tecnico: Dott. Arch. Pasquale PISANO</p>
---	---

PIANO PARTICELLARE GRAFICO DI ESPROPRIO
TAVOLA 1
Comune di Torricella Sabina (RI)
Fogli 7 - 6 - 3

CODICE PROGETTO	NOME FILE	REVISIONE	SCALA:
DP RM364 D21	CODICE ELAB. T01ES00ESP/PC01	A	1:2000

REV.	DESCRIZIONE	DATA	REDATTO	VERIFICATO	APPROVATO
A	Prima emissione	Novembre 2021	DI SERIO	VALENTE	INFANTE