


**LEGENDA**

	AREE DA ESPROPRIARE		CORSI D'ACQUA ESISTENTI
	RELIQUATI		STRADE ESISTENTI
	AREE DA OCCUPARE TEMPORANEAMENTE		FABBRICATO IN ESPROPRIO
	AREE DA ASSERVIRE/CONVENZIONARE		PARTICELLA
	LINEA FASCIA DI RISPETTO		CONFINI COMUNALI
	NUMERO PIANO		CONFINE FOGLIO CATASTALE

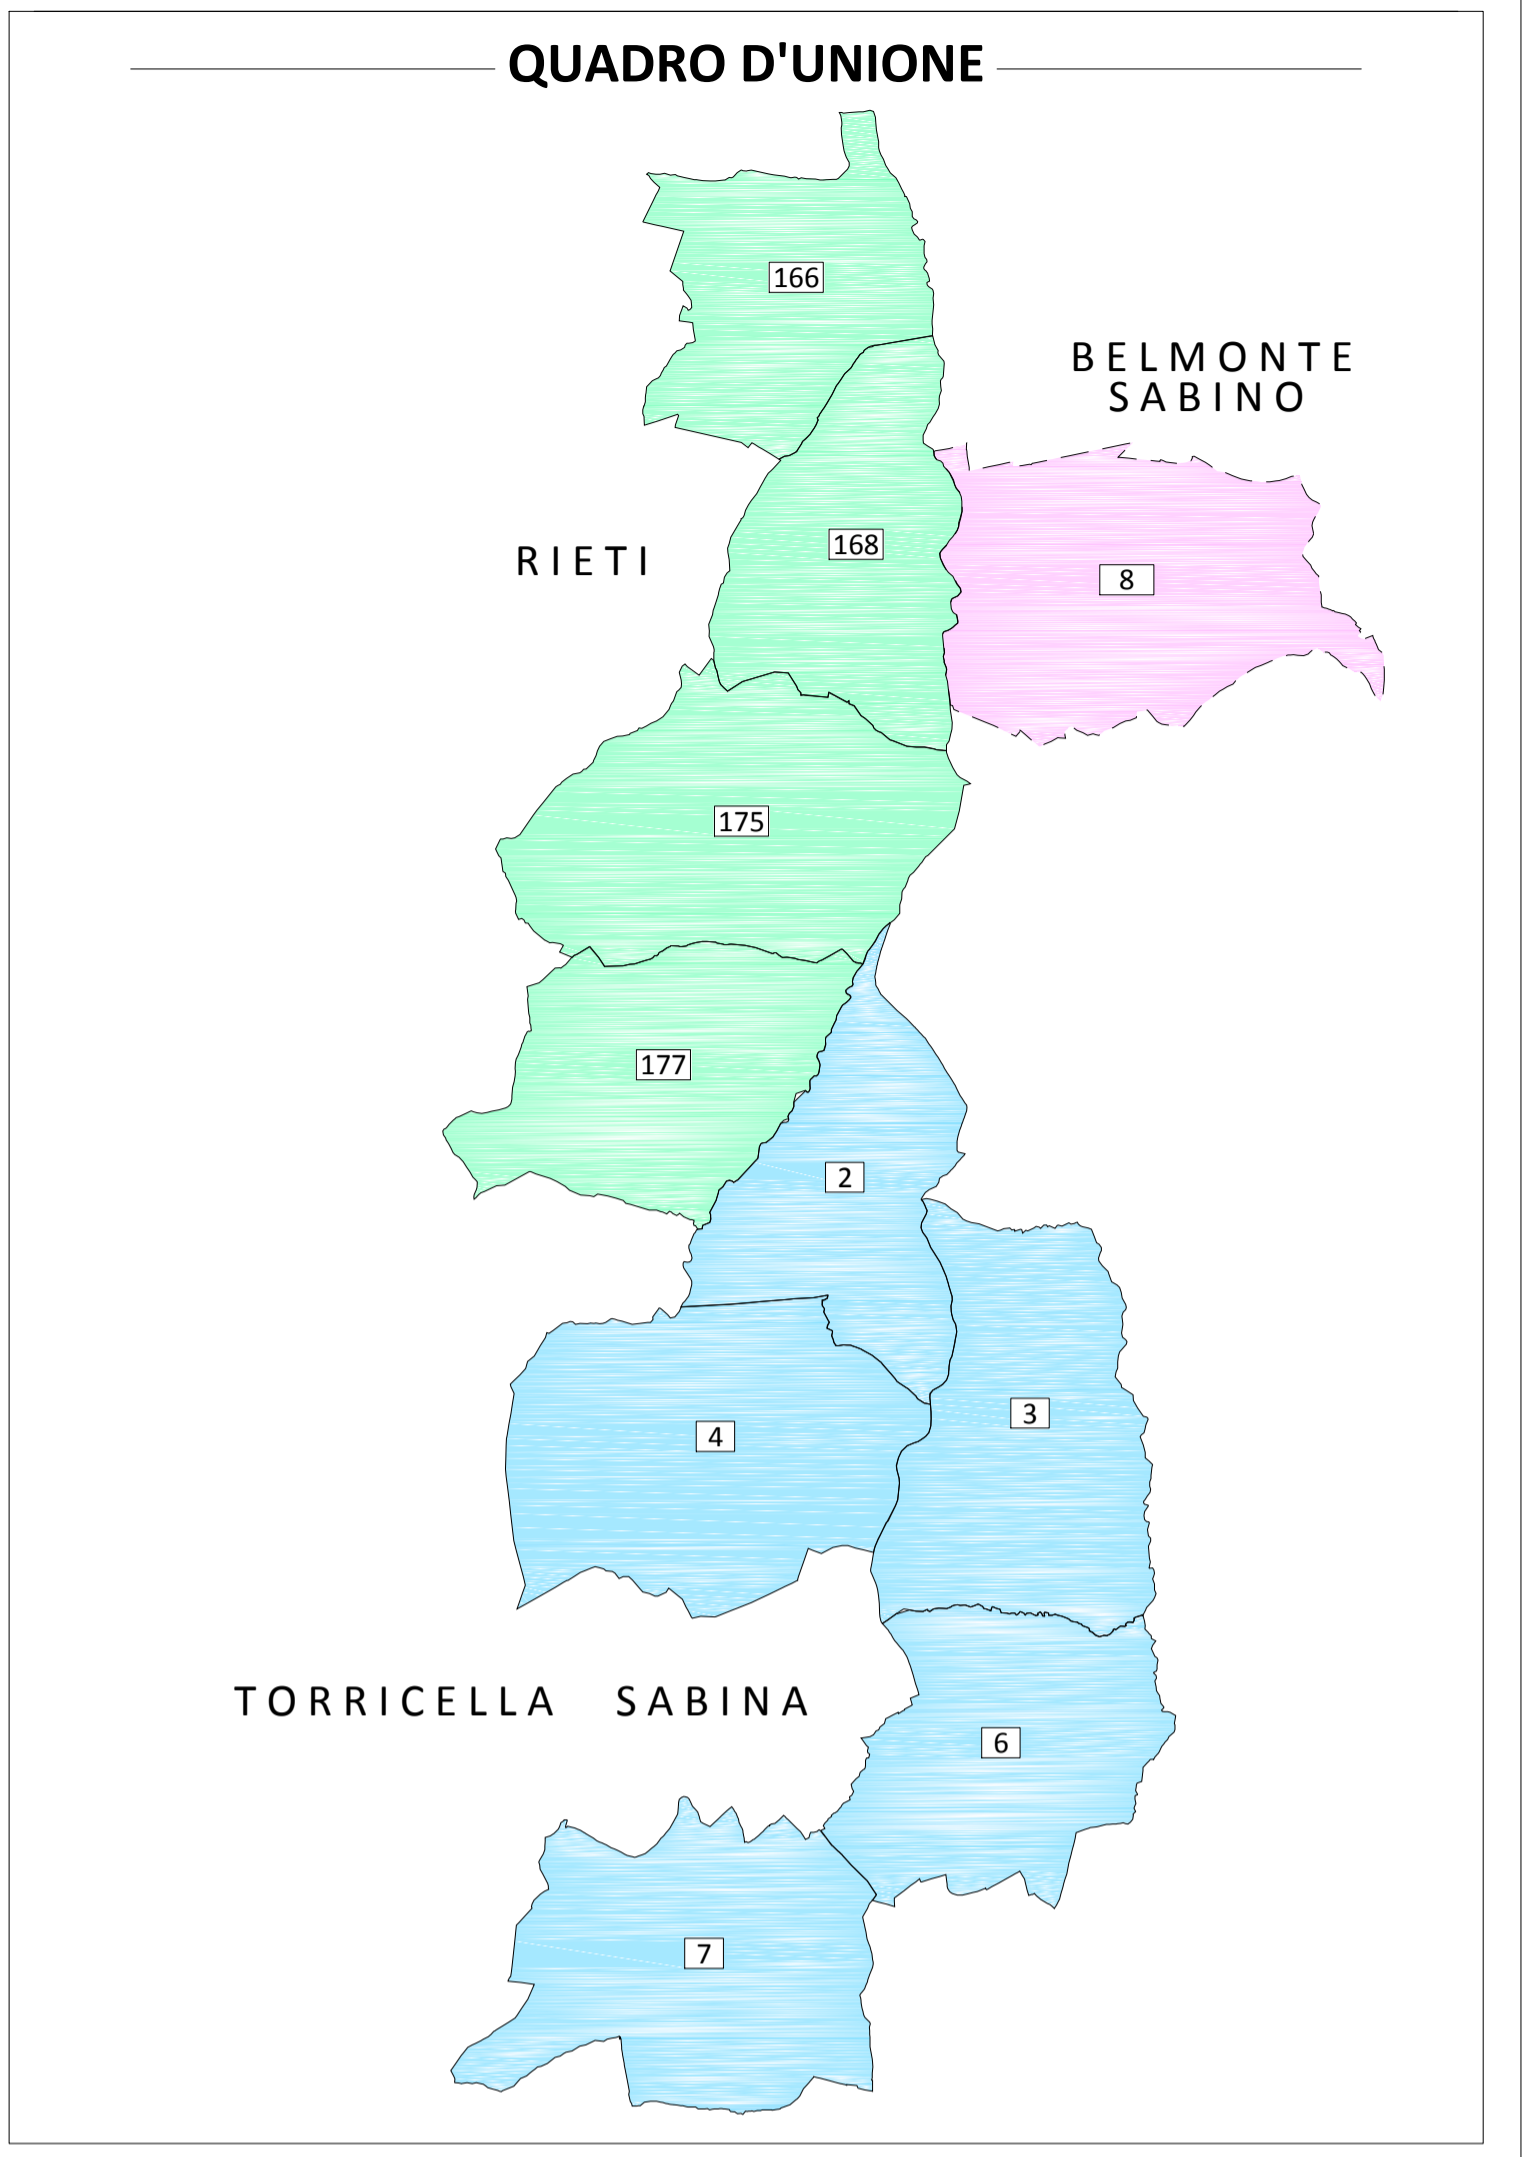

Direzione Progettazione e Realizzazione Lavori

---

**STRADA STATALE 4 "VIA SALARIA"**  
Adeguamento della piattaforma stradale e messa in sicurezza dal km 64+000 al km 70+800

---

**PROGETTO DEFINITIVO** COD. RM 364

PROGETTAZIONE: R.T.I.: PROGIN S.p.A. (capogruppo mandataria)  
CREW Cremonesi Workshop S.r.l - TECNOSISTEM S.p.A  
ART Risorse Ambiente Territorio S.r.l - ECOPLAME S.r.l.

RESPONSABILE INTEGRAZIONE PRESTAZIONI SPECIALISTICHE: Dott. Ing. Antonio GRIMALDI (Progin S.p.A.) PROGETTISTA FIRMATARIO: Dott. Ing. Lorenzo INFANTE (Progin S.p.A.) Ordine degli Ingegneri della Provincia di Salerno n. 3446 RESPONSABILE STUDIO IMPATTO AMBIENTALE: Dott. Arch. Salvatore SCOPPETTA (Progin S.p.A.)	CAPOGRUPPO MANDATARIA:  Direttore Tecnico: Dott. Ing. Lorenzo INFANTE MANDANTI:  Direttore Tecnico: Dott. Arch. Claudio TURRINI Direttore Tecnico: Dott. Ing. A. AVETA
IL GEOLOGO: Dott. Geol. Giovanni CARRA (ART Ambiente Risorse e Territorio S.r.l.) Ordine dei Geologi Regione Emilia Romagna n. 643 A IL COORDINATORE PER LA SICUREZZA IN FASE DI PROGETTAZIONE: Dott. Ing. Michele Curiale (Progin S.p.A.)	VISTO: IL RESPONSABILE DEL PROCEDIMENTO: Dott. Ing. Achille DEVITOFRANCESCHI  Direttore Tecnico: Dott. Ing. Ivo FRESIA Direttore Tecnico: Dott. Arch. Pasquale PISANO

---

**PIANO PARTICELLARE GRAFICO DI ESPROPRIO**  
**TAVOLA 3**  
Comune di Torricella Sabina (RI) - Fogli 4 - 2  
Comune di Rieti - Foglio 177

CODICE PROGETTO	NOME FILE	REVISIONE	SCALA:
DP RM364 D21	CODICE ELAB.: T01ES00ESPIC03	A	1:2000

---

A	Prima emissione	Novembre 2021	DI SERIO	VALENTE	INFANTE
REV.	DESCRIZIONE	DATA	REDATTO	VERIFICATO	APPROVATO