


LEGENDA

	AREE DA ESPROPRIARE		CORSI D'ACQUA ESISTENTI
	RELIQUATI		STRADE ESISTENTI
	AREE DA OCCUPARE TEMPORANEAMENTE		FABBRICATO IN ESPROPRIO
	AREE DA ASSERVIRE/CONVENZIONARE		PARTICELLA
	LINEA FASCIA DI RISPETTO		CONFINI COMUNALI
	NUMERO PIANO		CONFINE FOGLIO CATASTALE

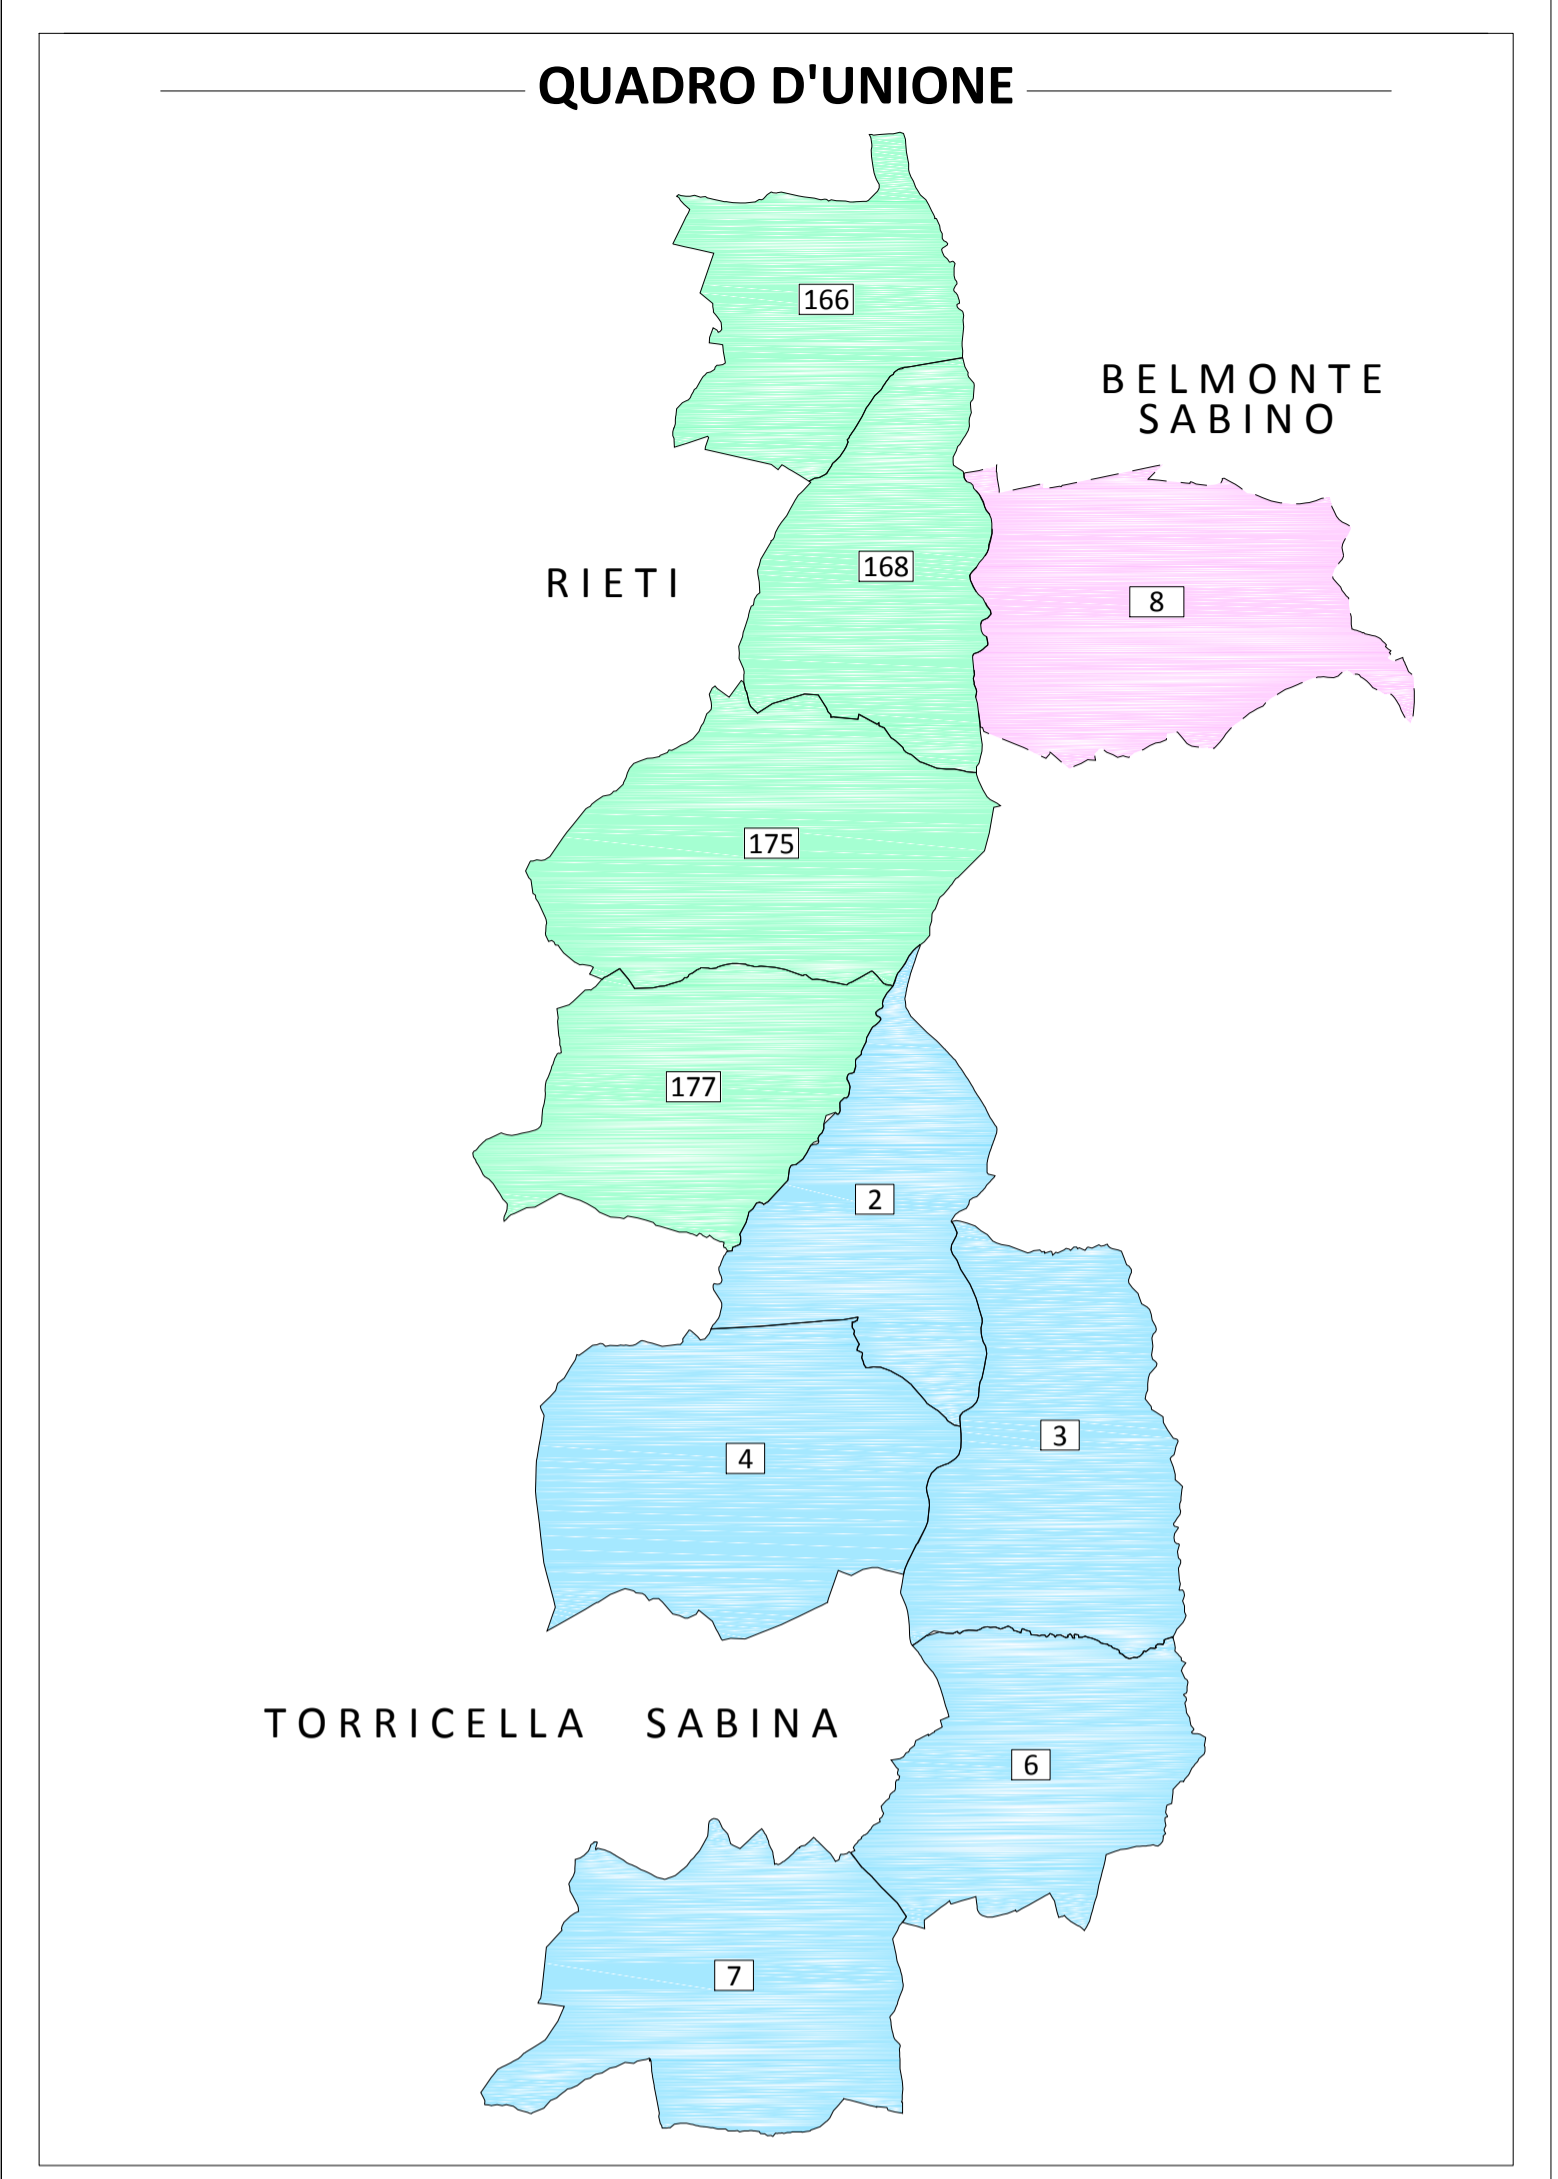

		<i>Direzione Progettazione e Realizzazione Lavori</i>	
STRADA STATALE 4 "VIA SALARIA" Adeguamento della piattaforma stradale e messa in sicurezza dal km 64+000 al km 70+800			
PROGETTO DEFINITIVO			COD. RM 364
PROGETTAZIONE: R.T.I.: PROGIN S.p.A. (capogruppo mandataria) CREW Cremonesi Workshop S.r.l - TECNOSISTEM S.p.A ART Risorse Ambiente Territorio S.r.l - ECOPLAME S.r.l.			
RESPONSABILE INTEGRAZIONE PRESTAZIONI SPECIALISTICHE: Dott. Ing. Antonio GRIMALDI (Progin S.p.A.)		CAPOGRUPPO MANDATARIA: PROGIN S.p.A. Direttore Tecnico: Dott. Ing. Lorenzo INFANTE	
PROGETTISTA FIRMATARIO: Dott. Ing. Lorenzo INFANTE (Progin S.p.A.) Ordine degli Ingegneri della Provincia di Salerno n. 3446		MANDANTI: CREW S.p.A. / TECNOSISTEM S.p.A. Direttore Tecnico: Dott. Arch. Claudio TURRINI / Direttore Tecnico: Dott. Ing. A. AVETA	
RESPONSABILE STUDIO IMPATTO AMBIENTALE: Dott. Arch. Salvatore SCOPPETTA (Progin S.p.A.)		IL GEOLOGO: Dott. Geol. Giovanni CARRA (ART Ambiente Risorse e Territorio S.r.l.) Ordine dei Geologi Regione Emilia Romagna n. 643 A	
IL COORDINATORE PER LA SICUREZZA IN FASE DI PROGETTAZIONE: Dott. Ing. Michele Curiale (Progin S.p.A.)		IL COORDINATORE PER LA SICUREZZA IN FASE DI PROGETTAZIONE: Dott. Ing. Achille DEVITOFRANCESCHI	
VISTO: IL RESPONSABILE DEL PROCEDIMENTO: Dott. Ing. Achille DEVITOFRANCESCHI		ECOPLAME ambiente e paesaggio Direttore Tecnico: Dott. Arch. Pasquale PISANO	
PROTOCOLLO	DATA	202_	
PIANO PARTICELLARE GRAFICO DI ESPROPRIO TAVOLA 6 Comune di Rieti Fogli 168 - 166			
CODICE PROGETTO	NOME FILE	REVISIONE	SCALA:
DP RM364 D21	CODICE ELAB. T01ES00ESPIC06	A	1:2000
REV.	DESCRIZIONE	DATA	REDDATTO VERIFICATO APPROVATO
A	Prima emissione	Novembre 2021	DI SERIO VALENTE INFANTE